


A2

暖通	动力	给排水
电气	弱电	燃气
暖通	动力	给排水
电气	弱电	燃气

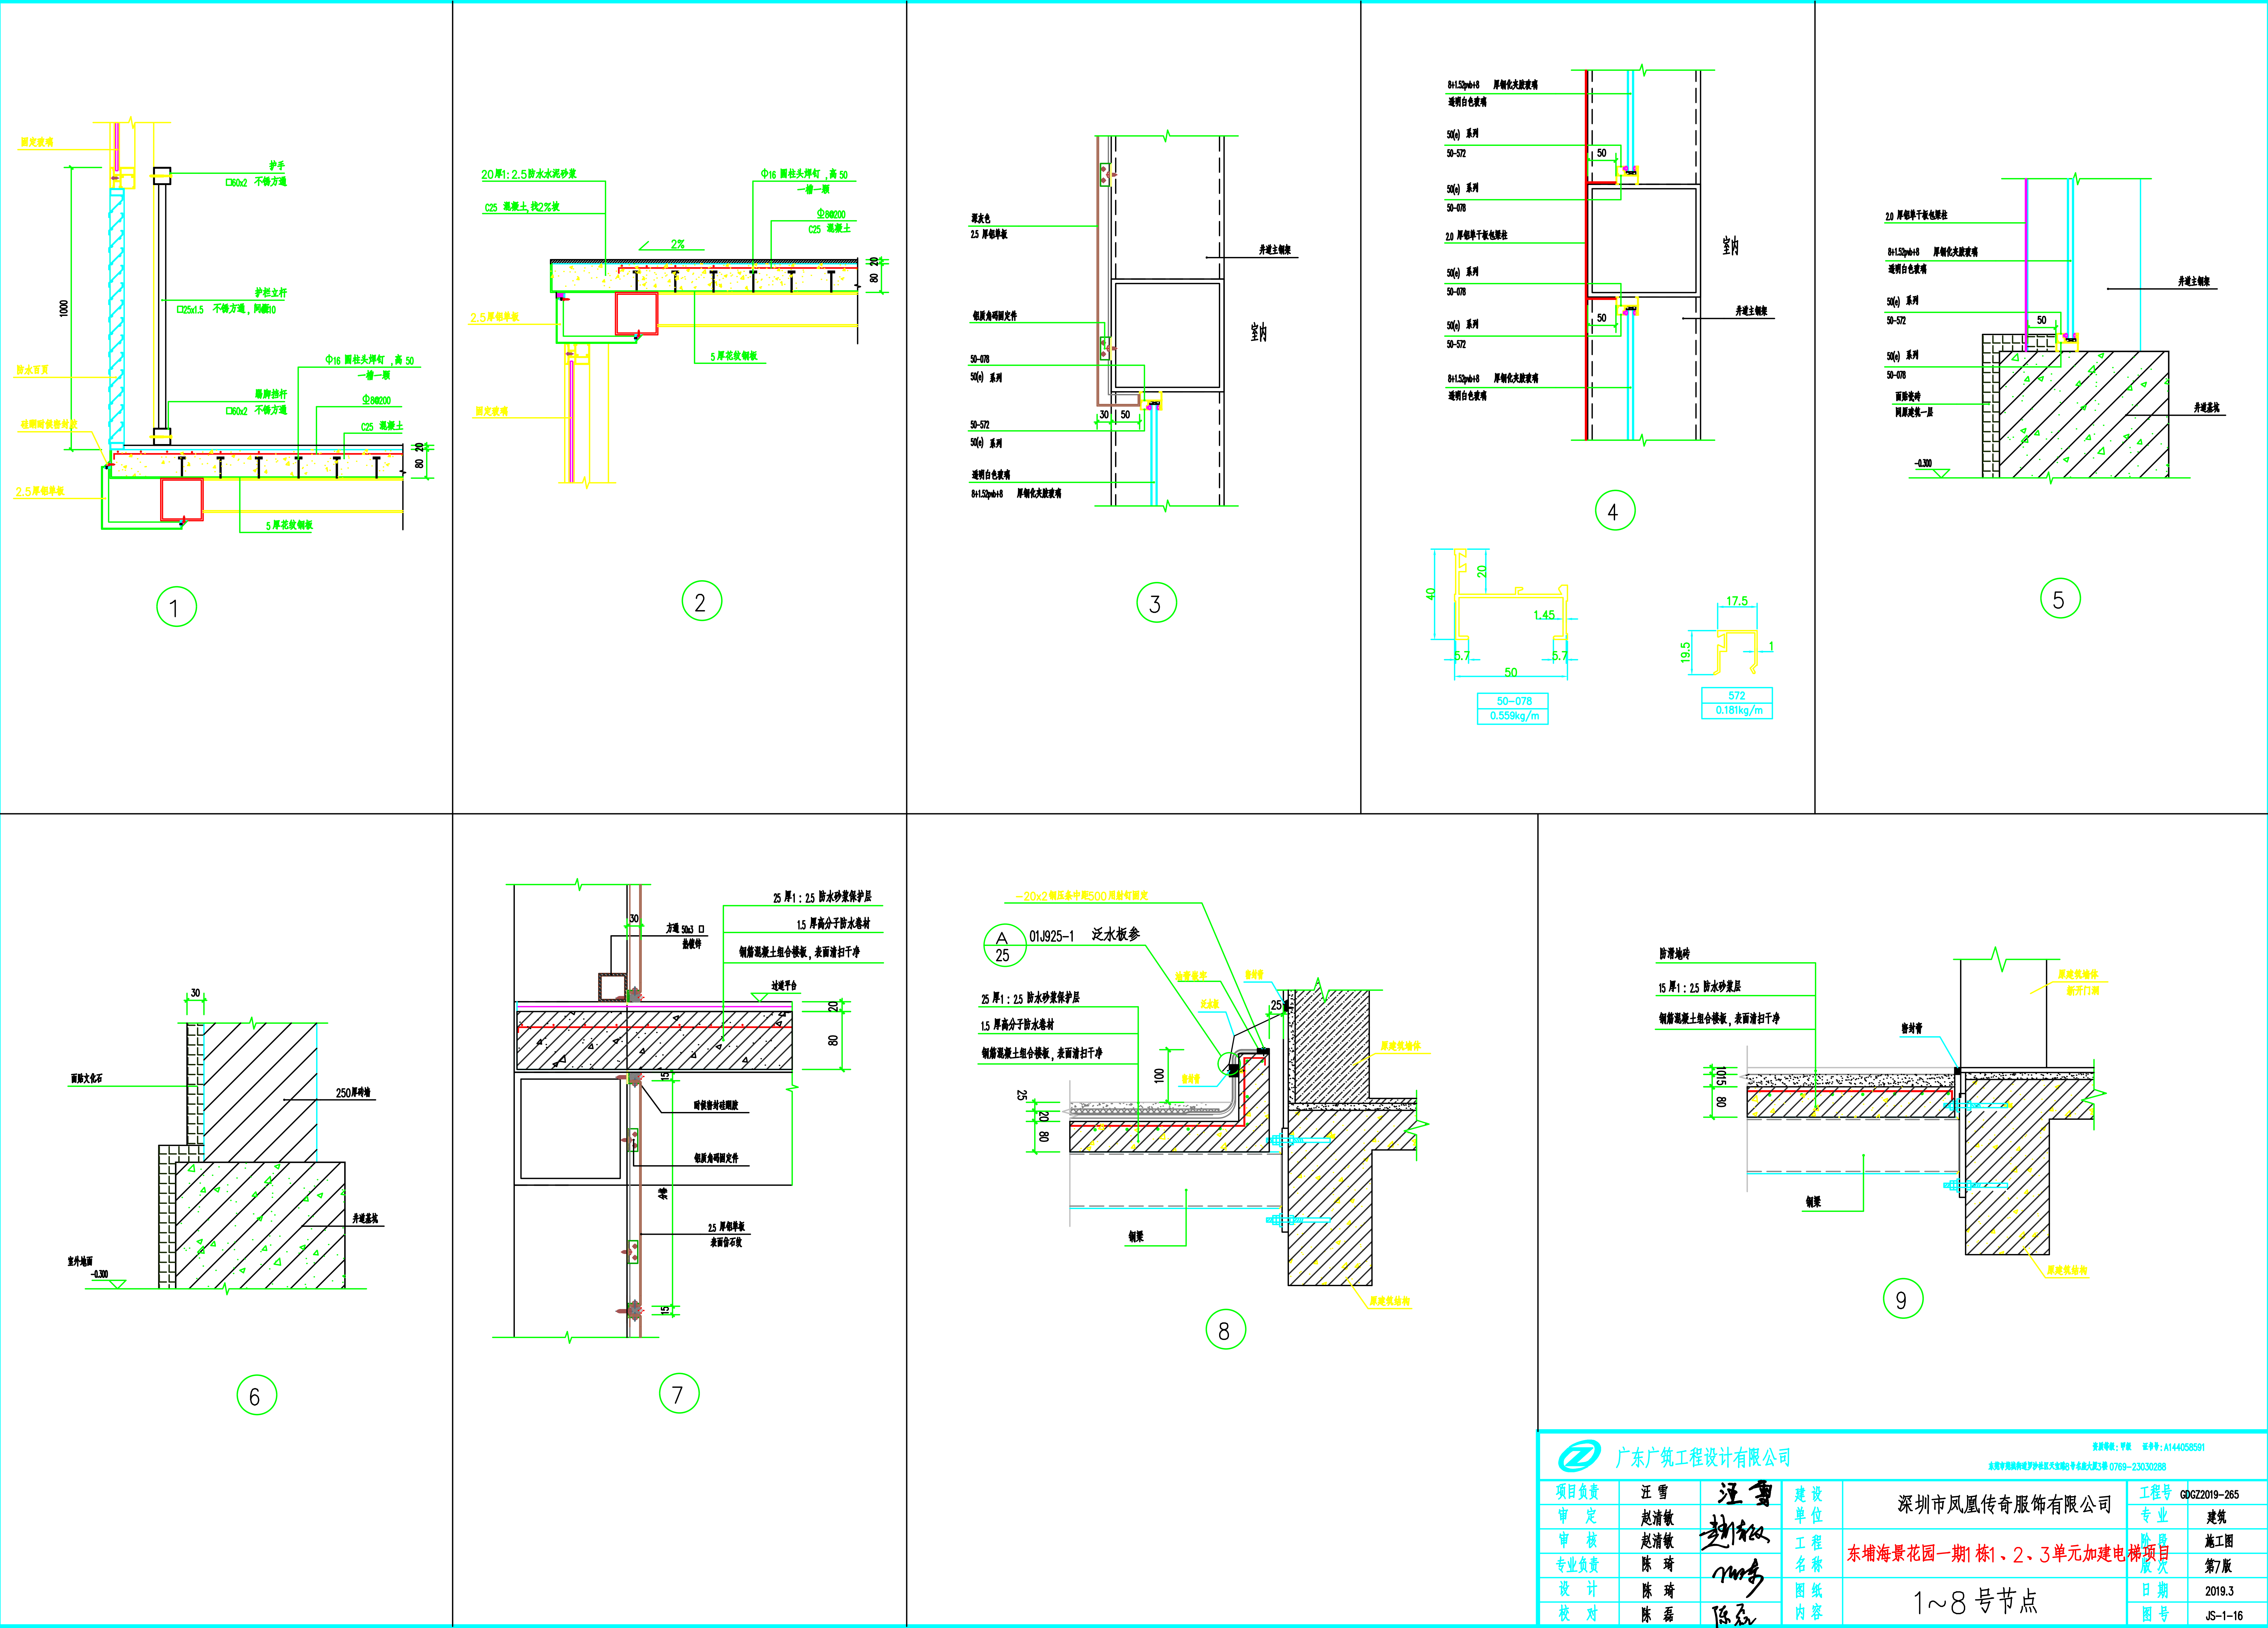

广东广筑工程设计有限公司				注册证号: 粤核 证字: A144058591	
深圳市福田区罗沙路33号3楼303室 0755-23030288				工程号: GDGZ2019-265	
项目负责人	汪雪	汪雪	建设单位	深圳市凤凰传奇服饰有限公司	
专业负责	赵清敏	赵清敏	工程名称	东埔海景花园一期1、2、3单元加建电梯项目	
设计	陈琦	陈琦	图纸内容	1~8号节点	
校对	陈磊	陈磊	专业	建筑	施工图
			日期	2019.3	第7版
			图号	JS-1-16	