

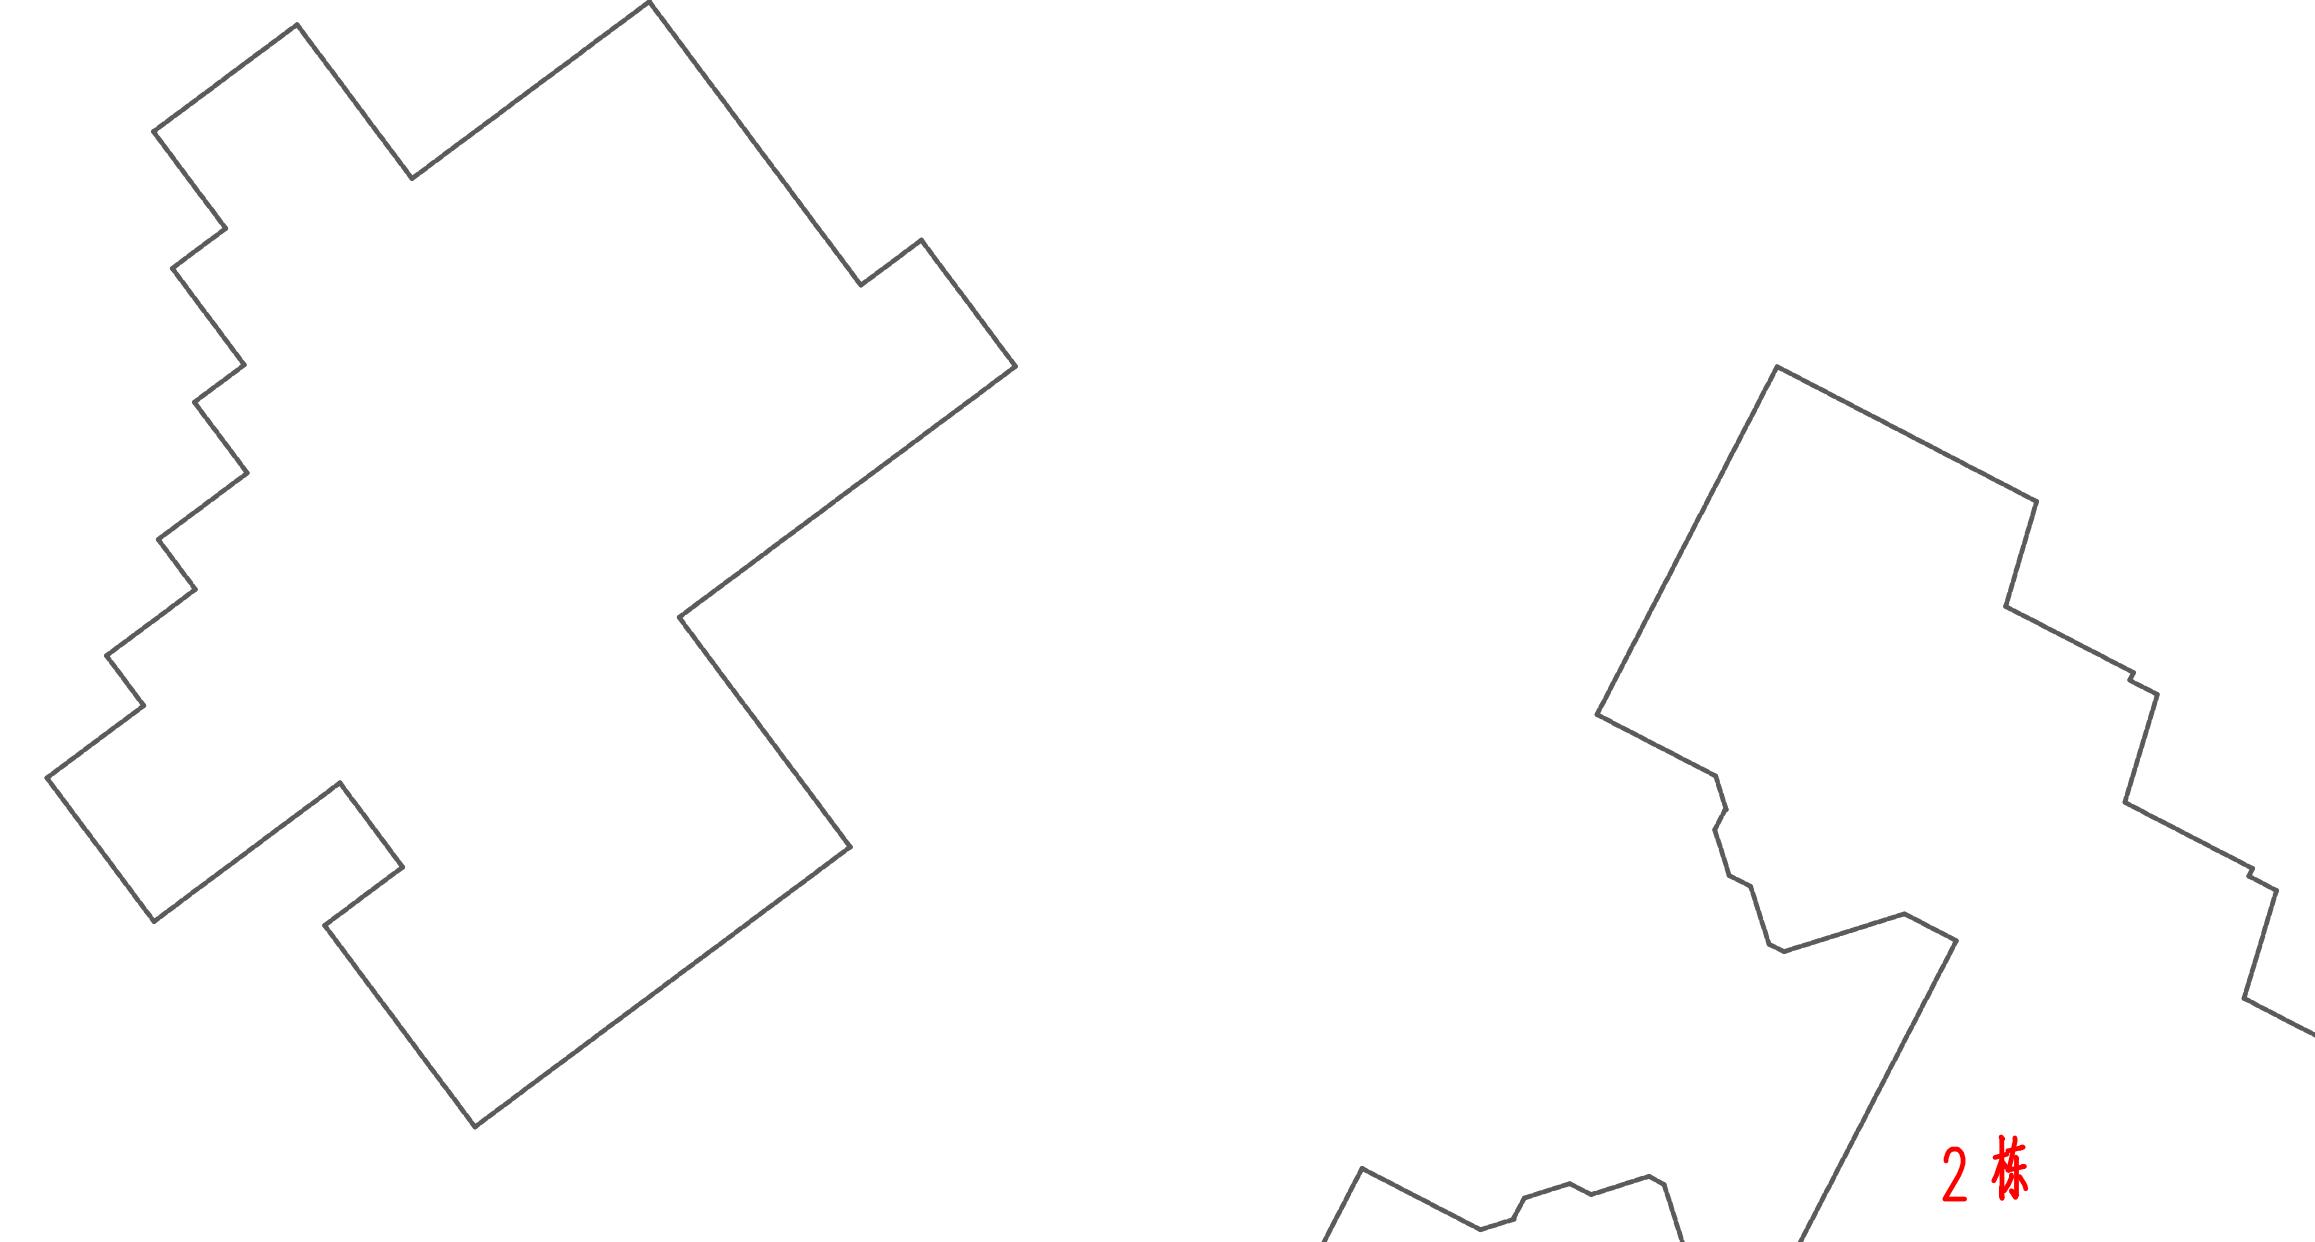


暖通
建筑给水排水
电气
结构

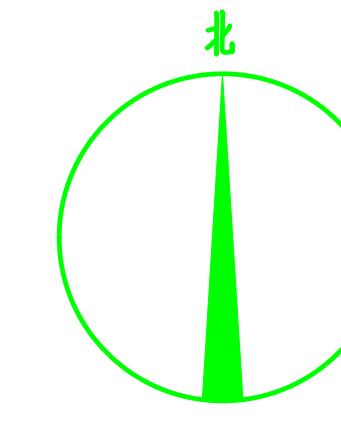

加电梯后日照图

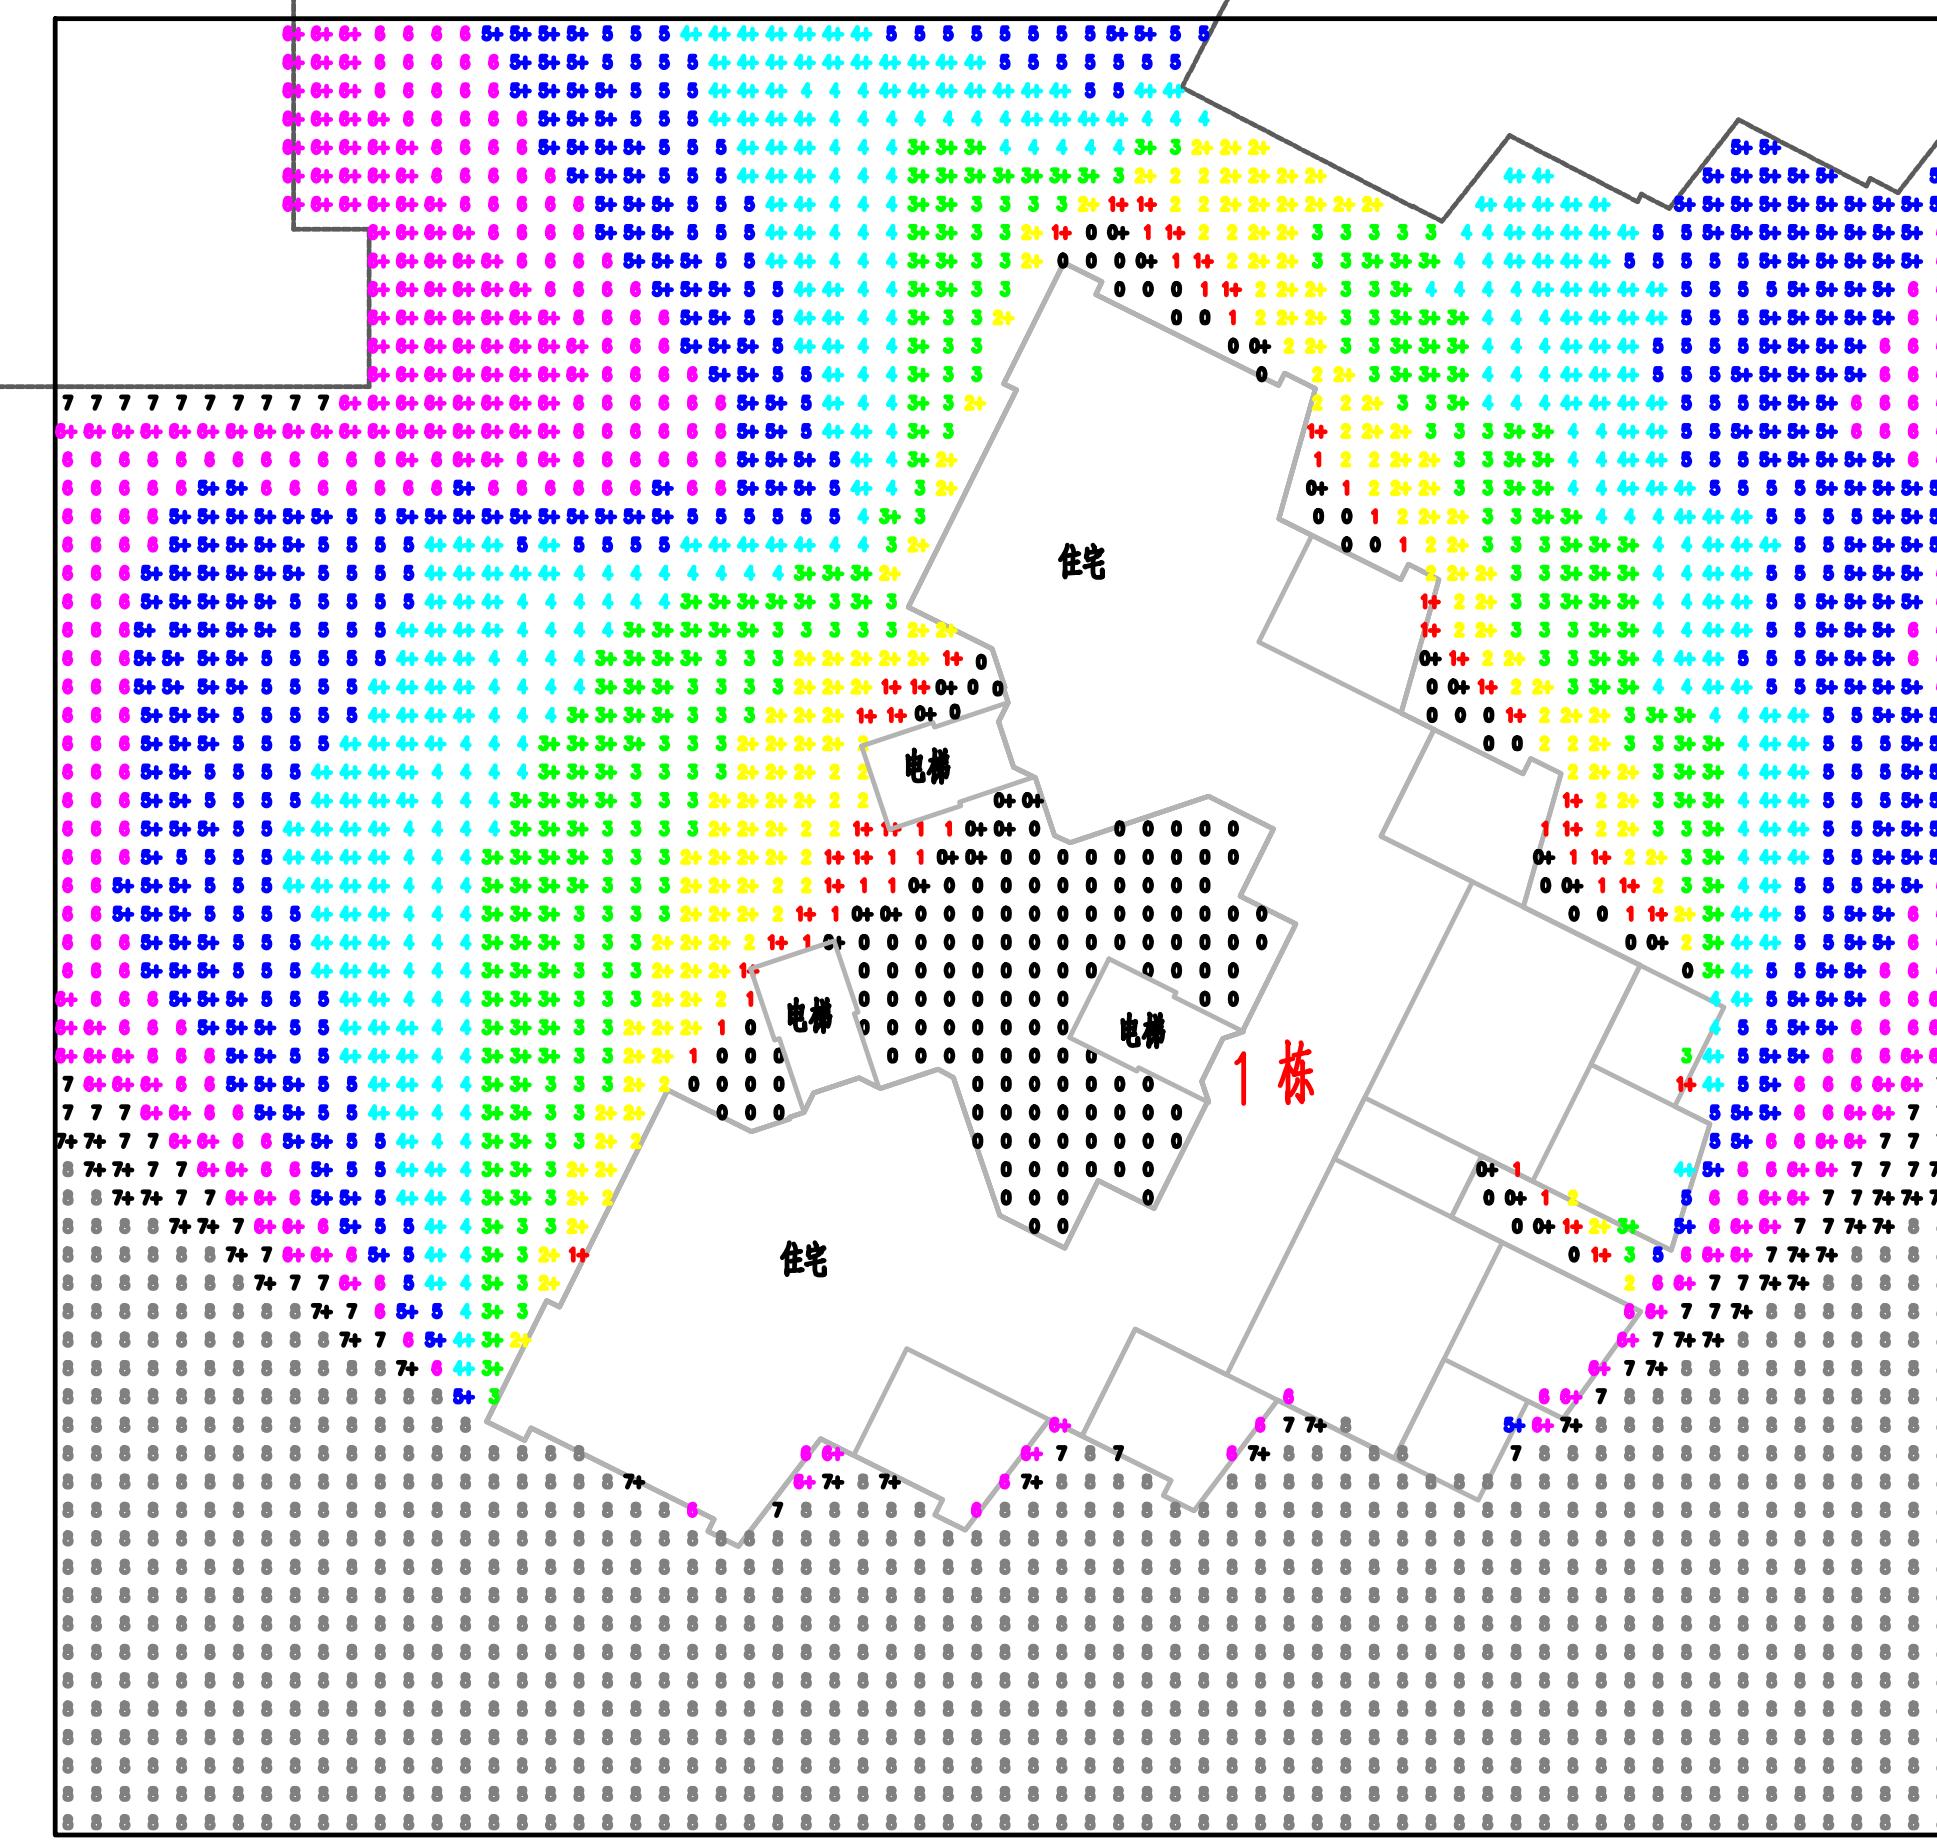

城市: 深圳市

地理位置: 东经113°41'、北纬22°40'

建筑气候区: IV气候区

日照标准日: 冬至日

有效日照时间带: 08:00~16:00


时间统计方式: 累加

计算精度: 5分钟


依据: 《城市居住区规划设计标准》GB50180-2018, 第4.0.9条。

根据《深圳市建筑设计规则》第4.3.2.4条, 住宅建筑日照标准为大寒日3小时或冬至日1小时。

结论: 根据上图对比和分析, 加装电梯对本栋住宅以及相邻住宅基本无影响, 仍能满足冬至日1小时的日照要求。

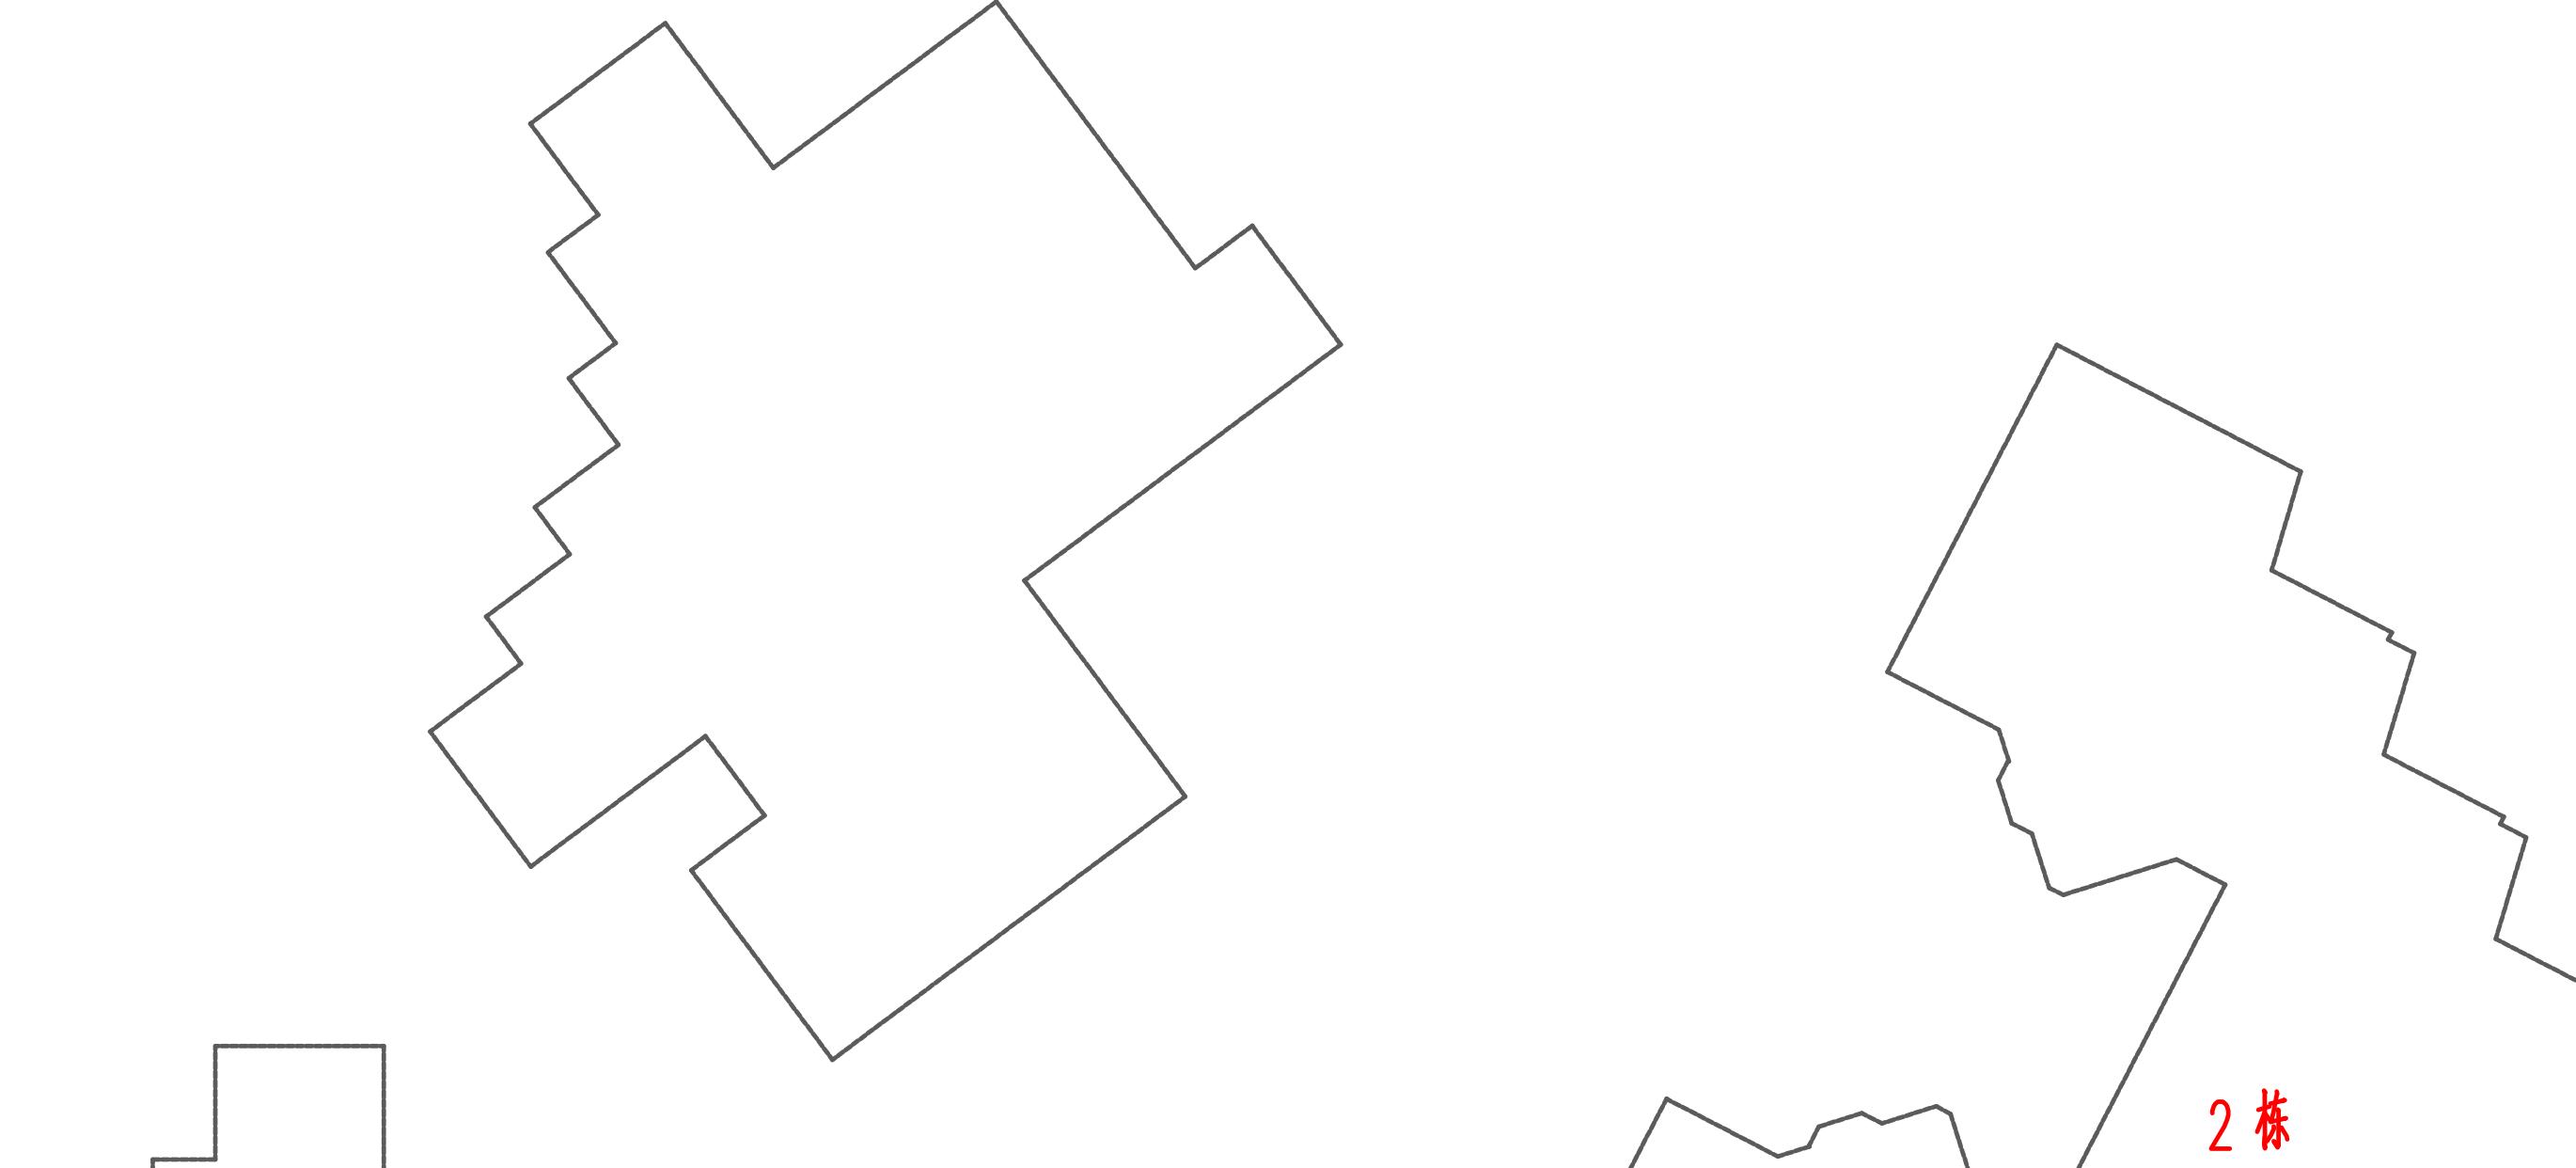

加电梯前日照图

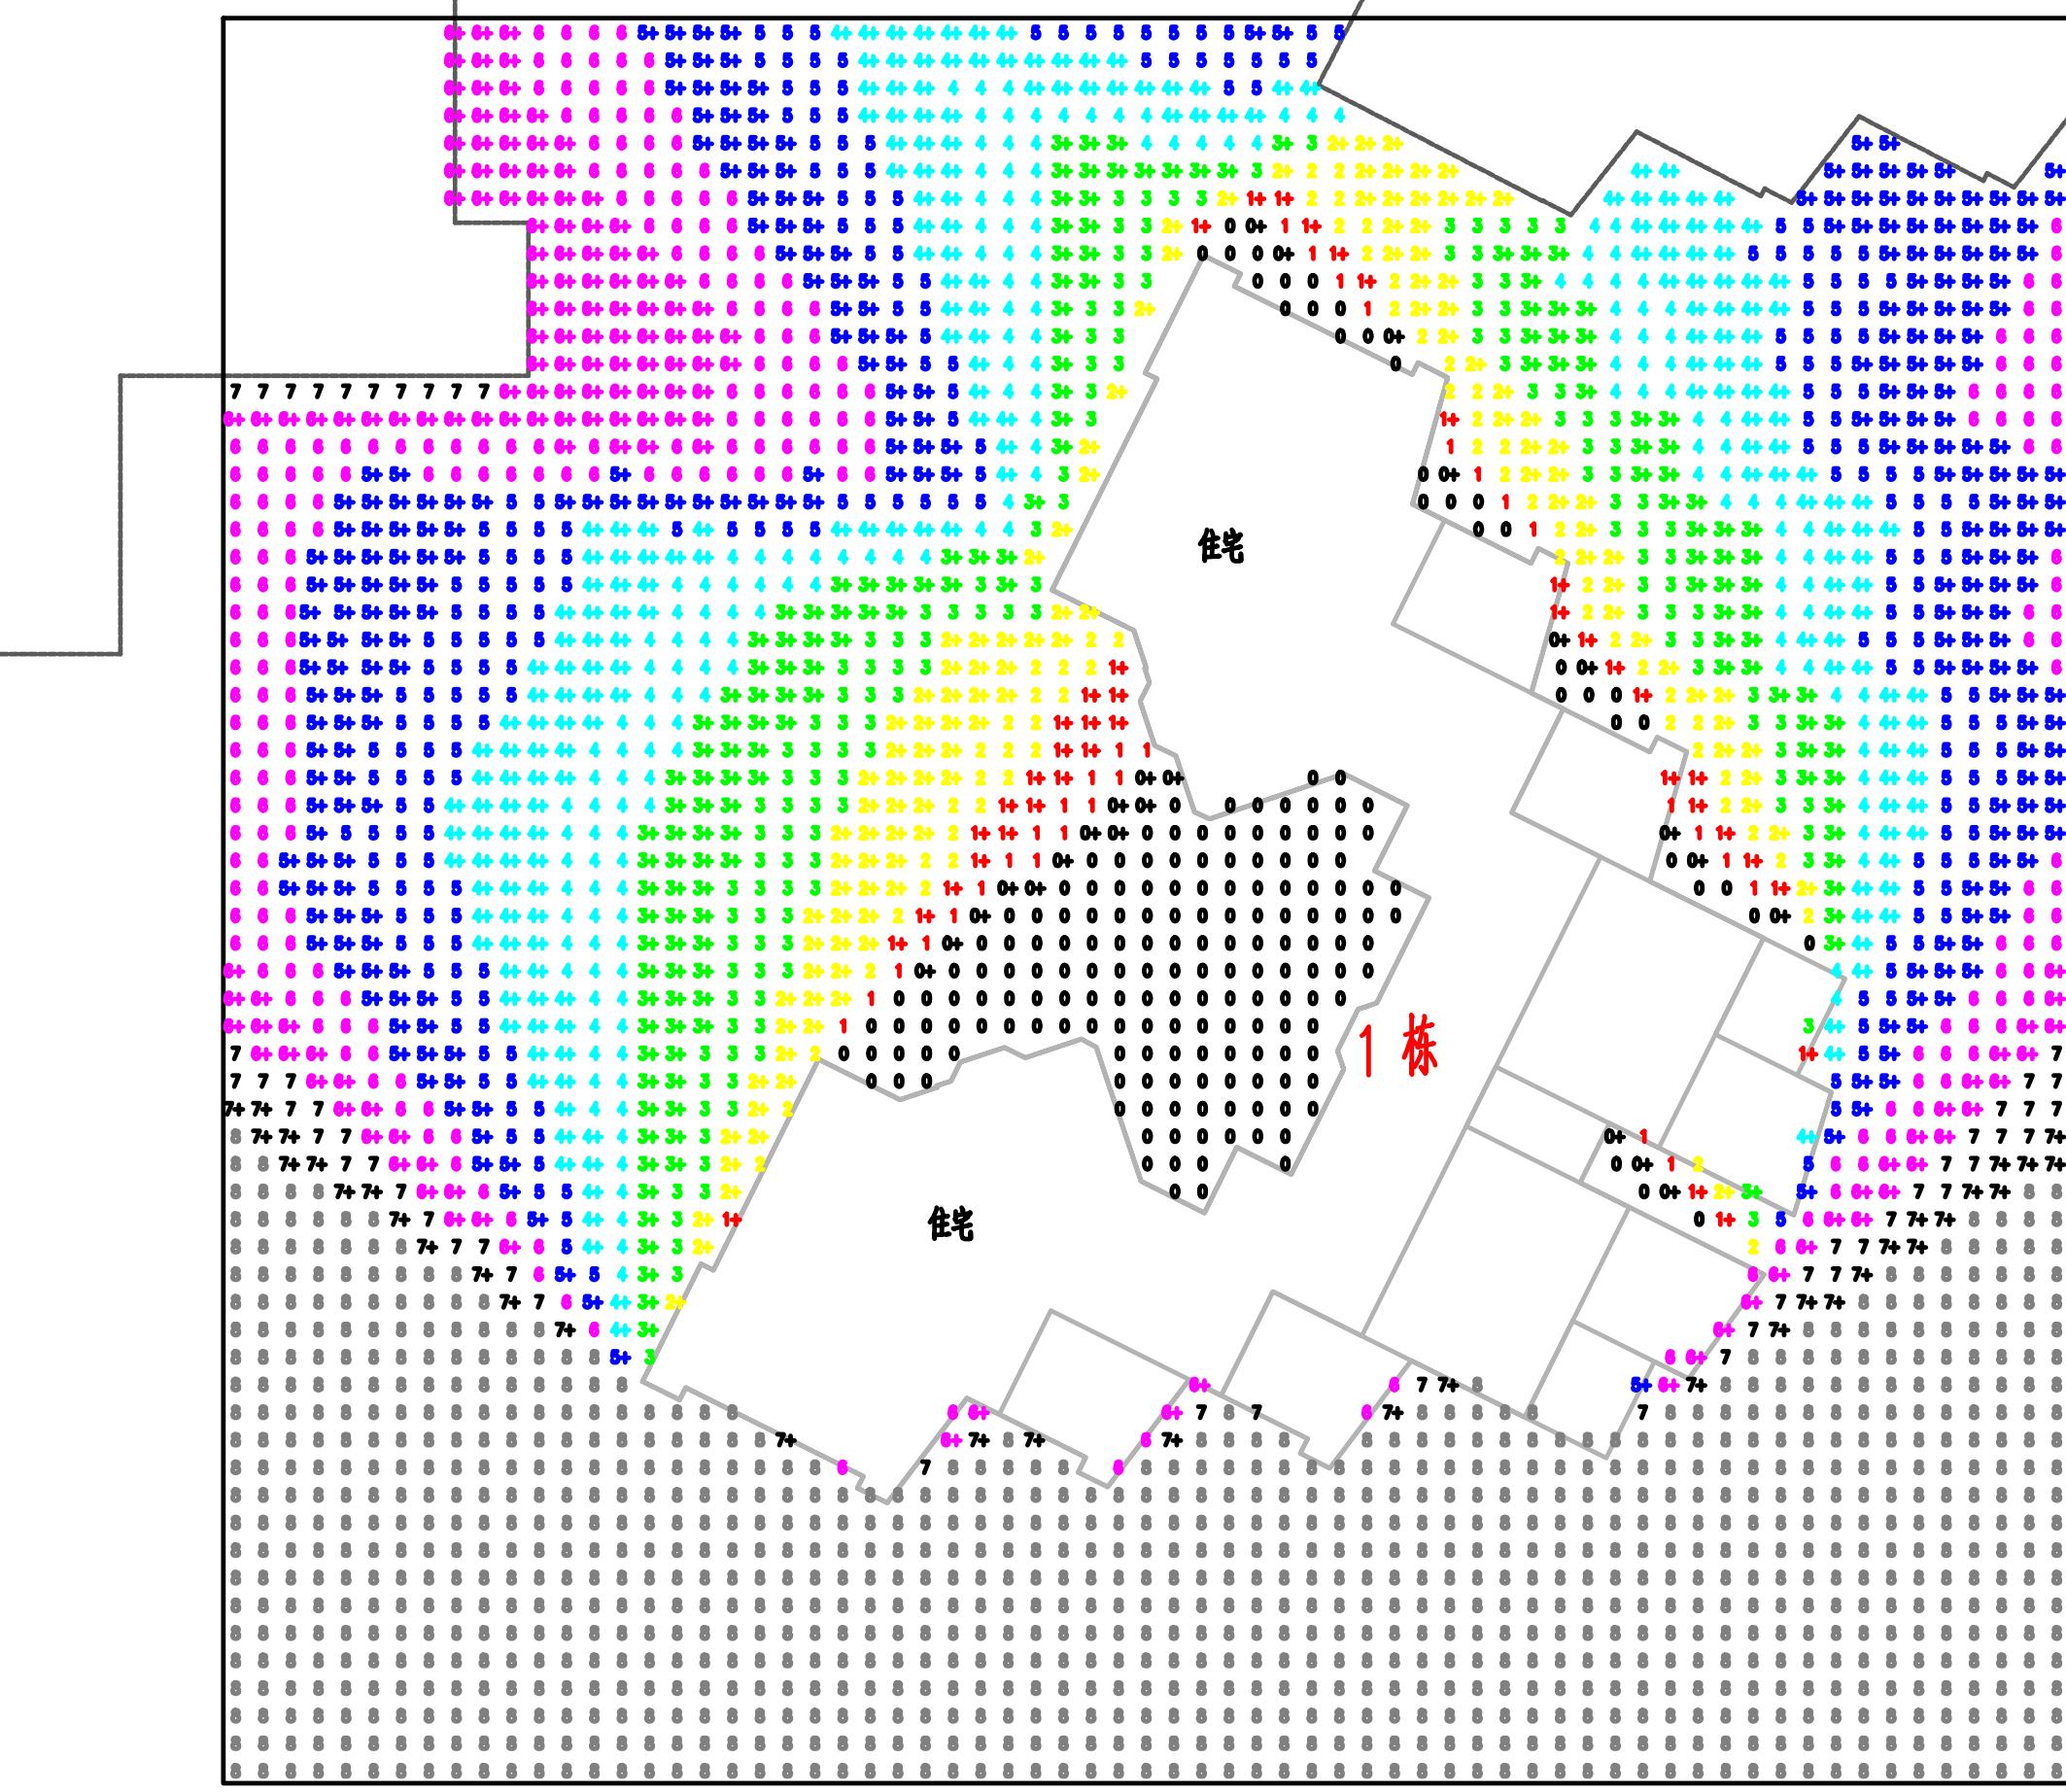

广东广筑工程设计有限公司
资质等级: 甲级 编号: A144058591
地址: 广东省深圳市罗湖区东晓南路401号海景花园一期1栋1003室

项目负责	汪雪	汪雪	建设单位	深圳市凤凰传奇服饰有限公司	工程号	GXGZ2019-265
审定	赵清敏	赵清敏	专业	建筑	项目	施工图
审核	赵清敏	赵清敏	名称	东埔海景花园一期1栋、2、3单元加建电	版次	第7版
专业负责	陈琦	陈琦	图纸	日照分析图	日期	2019.3
设计	陈琦	陈琦	内容		图号	JS-1-17
校对	陈磊	陈磊				