
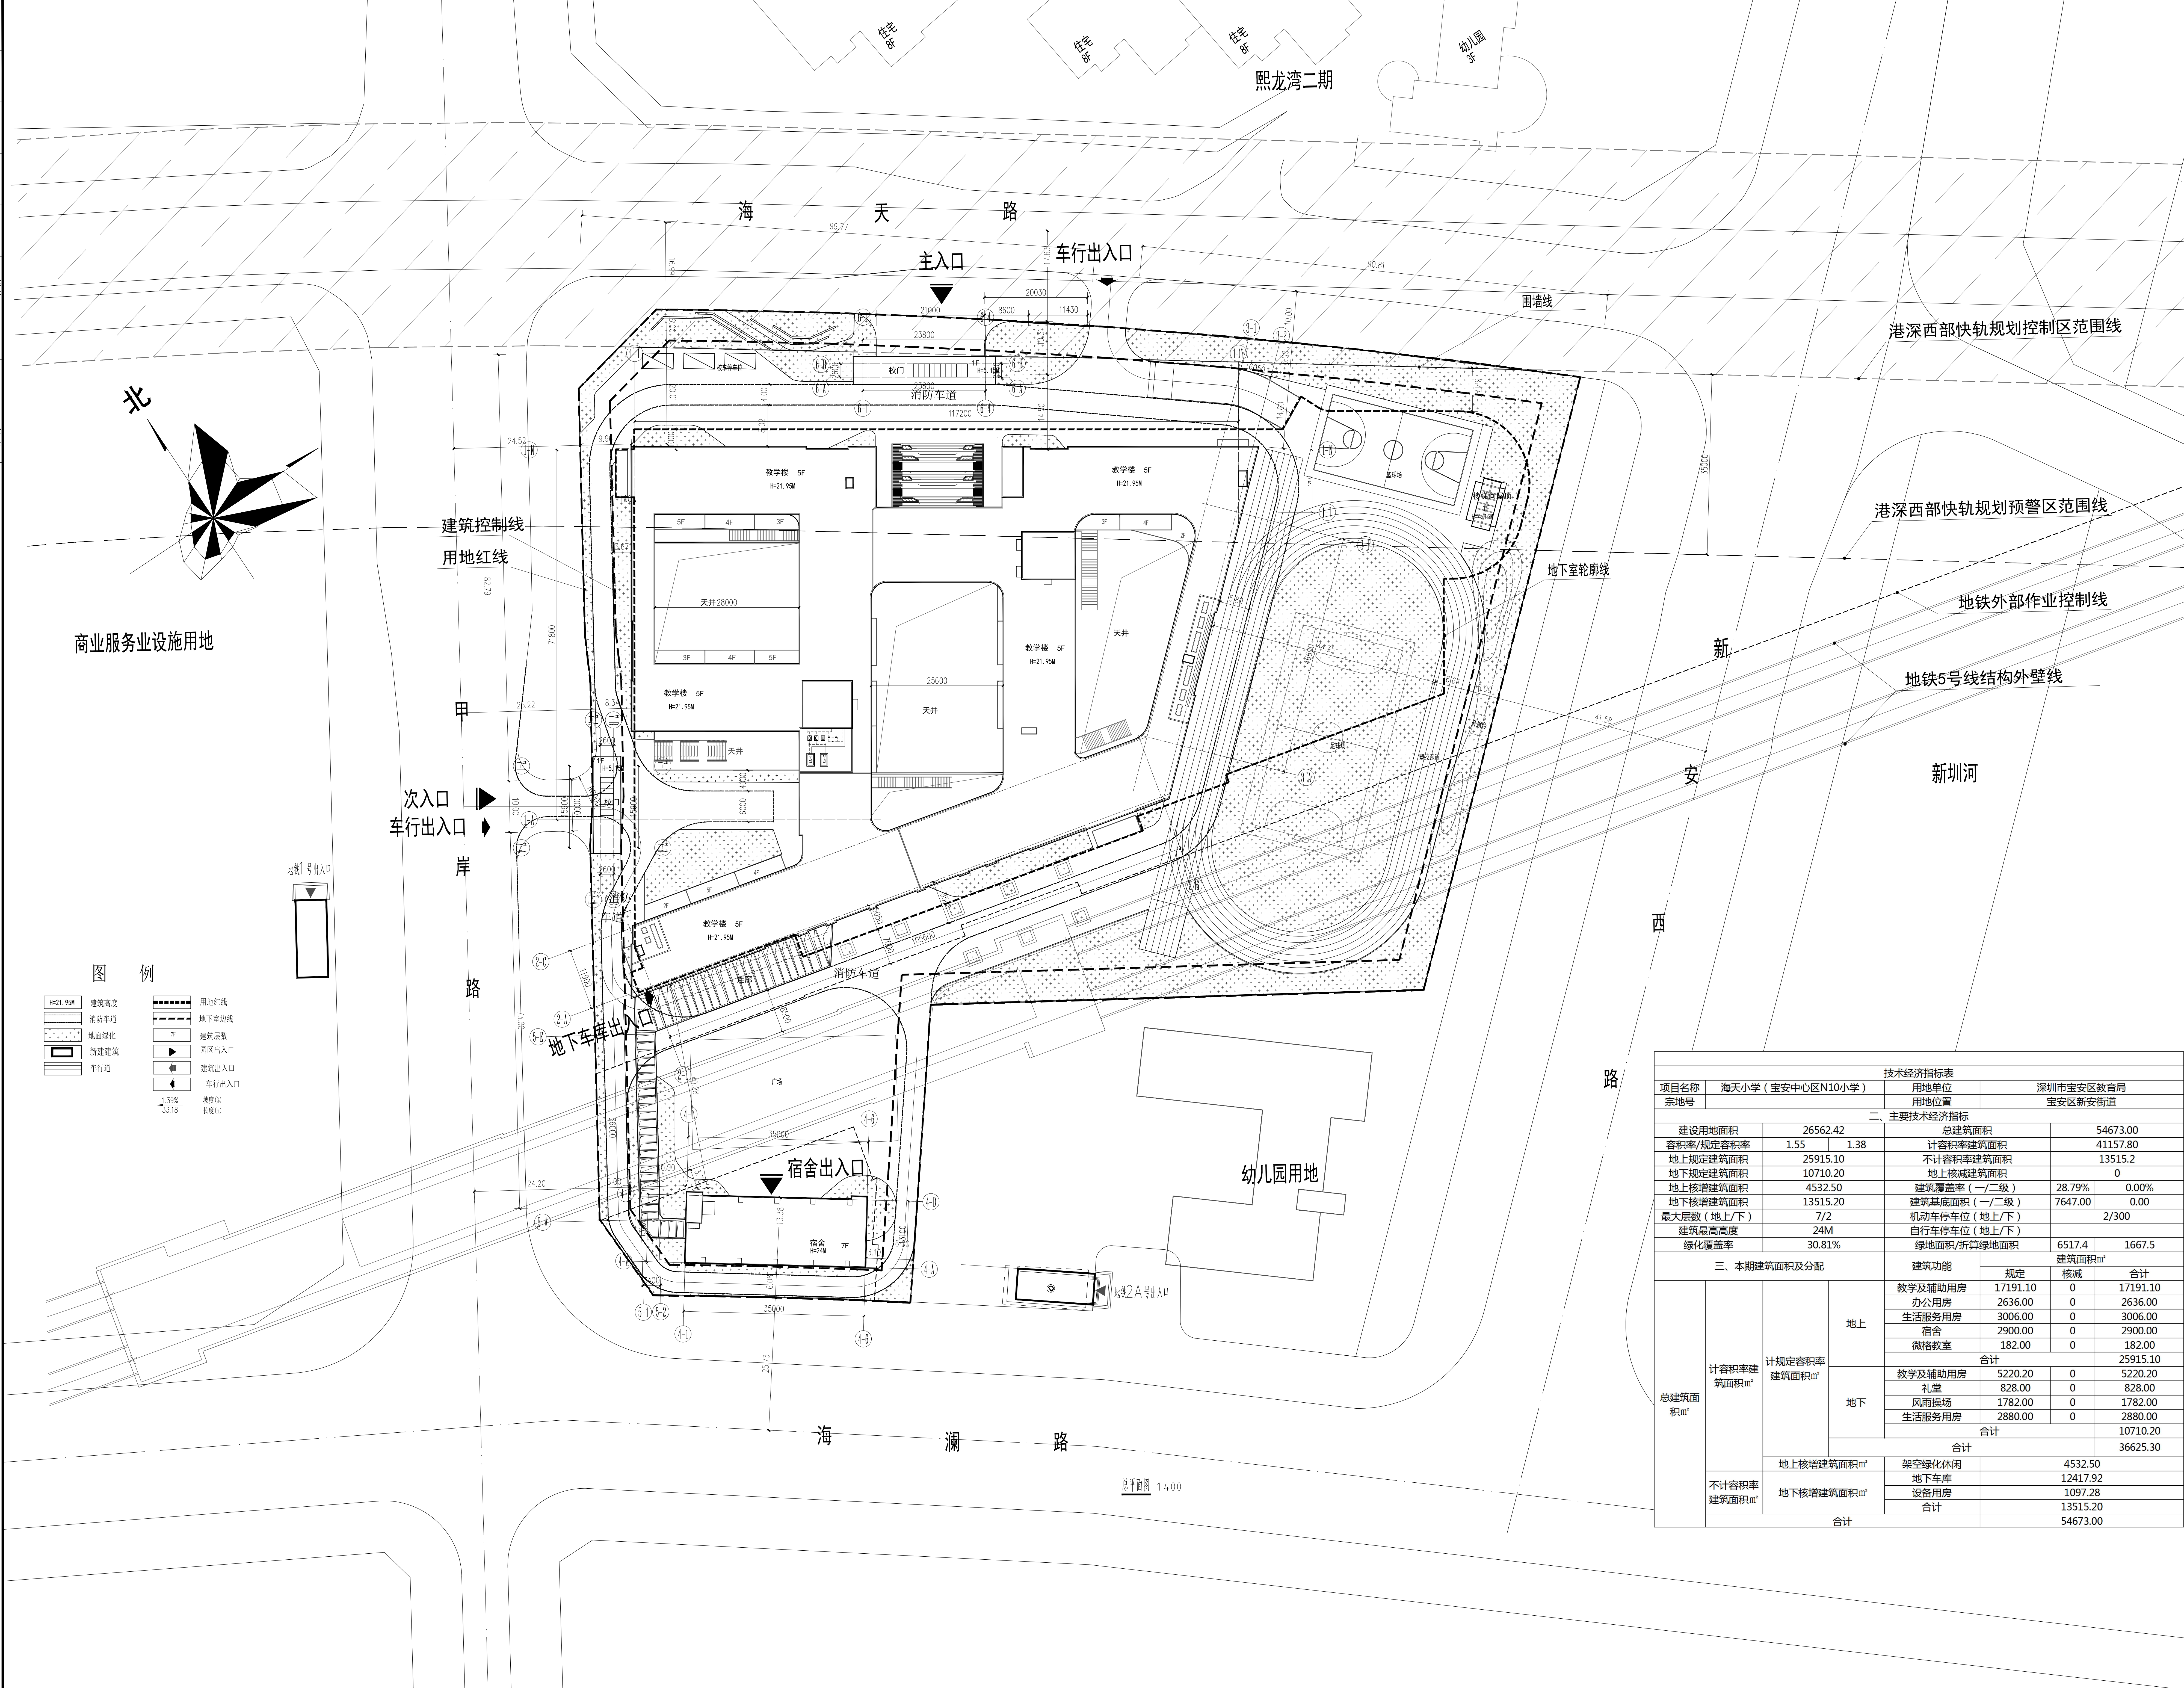


专业	签名	日期	专业	签名	日期	专业	签名	日期
总图			给排水			燃气		
建筑			电气			空调		
结构			电照					

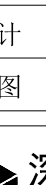

版次：第1版		日期：2020年05月22日	
方案设计阶段			
项目总设计师		李旭 姜庆新	
方案主创		李淑林	
方案团队		吴陈 吴丽	
		莫燕兰 凌淑穗	
		吴祺	
施工图设计文件审查专用章			
人防工程设计自审小组专用章			
防火设计自审小组专用章			
工程设计出图专用章			
注册章			
注册章			
深圳市宝安区建筑工务署			
建设单位			
海天小学（宝安中心区N10小学）			
项目名称			
屋顶及定位总平面图			
工程号：2019GS03.04		图号：Z-002	
阶段：施工图设计		比例：1:400	
项目负责人	陈颖	审定	陈颖
审核	陈颖	审核	陈颖
专业负责人	安玉田 米思雯	校对	安玉田
设计	米思雯	设计	米思雯
制图	米思雯	制图	米思雯
 深圳机械院建筑设计有限公司 Shenzhen Machinery Building Design Co., Ltd. 地址：广东省深圳市福田区同德路8号 电话：(86) 0755-42098800 传真：(86) 0755-82101272			