



改造前日照分析图


依据广东省及深圳市城市技术管理规定:
深圳市中高层住宅日照应满足: 大寒日不小于3H

0小时	1小时
2小时	3小时
4小时	5小时
6小时	7小时
	8小时

说明:
所在城市: 广东省深圳市
分析点经纬度: 北纬22度33分, 东经114度5分
有效日照时间: 08:00-16:00
日照标准日: 冬至日
时间计算精度: 5分钟
日照分析软件: 天正日照分析软件8.5

说明:
一、分析依据
根据《城市居住区规划设计规范》GB50180-93 (2002版) 和《深圳市建筑设计规则》第4.3.2.4条中关于日照标准及日照分析的相关规定。住宅建筑日照标准为冬至日3小时或冬至日1小时; 旧区改建项目内新建住宅日照标准可适当降低, 但不应低于大寒日日照1小时的标准。住宅间距应满足上述日照标准; 住宅单体设计应保证每套住宅至少有一个居住空间能获得冬季日照。

二、分析结果
1. 日照分析高度为二层住宅房间的室内标高+0.9M, 室内地坪标高3.0M+0.9M=3.9M, 建筑总高度为25.5米。

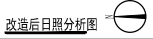

条形码, 二维码 BARCODE, QR CODE

1997, 1998, 1999,26

海天明月居A座加装电梯安装工程

(建筑施工图)

建艺国际
广东建筑艺术设计院有限公司
GUANGDONG ARCHITECTURAL ARTISTIC DESIGN INSTITUTE CO., LTD

2020.04

图 纸 目 录

序号	图纸内容	图号	张数	备注	序号	图纸内容	图号	张数	备注
1	图纸目录	ML-01	1	————	31	—	—	—	————
2	设计说明	SM-01	2	————	32	—	—	—	————
3	改造前总平面图	JS-01	3	————	33	—	—	—	————
4	改造后总平面图	JS-02	4	————	34	—	—	—	————
5	改造前日照分析图	JS-03	5	————	35	—	—	—	————
6	改造后日照分析图	JS-04	6	————	36	—	—	—	————
7	A座建筑原始平面图	JS-05	7	————	37	—	—	—	————
8	一层改造平面图	JS-06	8	————	38	—	—	—	————
9	二至八层改造平面图	JS-07	9	————	39	—	—	—	————
10	屋面改造平面图	JS-08	10	————	40	—	—	—	————
11	A座原始立面图	JS-09	11	————	41	—	—	—	————
12	A座电梯加装立面图	JS-10	12	————	42	—	—	—	————
13	电梯立面图	JS-11	13	————	43	—	—	—	————
14	电梯井剖面图1	JS-12	14	————	44	—	—	—	————
15	电梯井剖面图2、3	JS-13	15	————	45	—	—	—	————
16	电梯外包结构平面布置图及详图	JS-14	16	————	46	—	—	—	————
17	左立面铝塑板结构布置图及详图	JS-15	17	————	47	—	—	—	————
18	正立面玻璃幕墙结构布置图及详图	JS-16	18	————	48	—	—	—	————
19		—	19	————	49	—	—	—	————
20		—	20	————	50	—	—	—	————
21		—	21	————	51	—	—	—	————
22		—	22	————	52	—	—	—	————
23	—	—	23	————	53	—	—	—	————
24	—	—	24	————	54	—	—	—	————
25	—	—	25	————	55	—	—	—	————
26	—	—	26	————	56	—	—	—	————
27	—	—	27	————	57	—	—	—	————
28	—	—	—	————	58	—	—	—	————
29	—	—	—	————	59	—	—	—	————
30	—	—	—	————	60	—	—	—	————

版权所有，不得复制、套用。
ALL RIGHTS RESERVED,DON'T COPIED,REPRODUCED.


广东建筑艺术设计院有限公司
GUANGDONG ARCHITECTURAL ARTISTIC DESIGN INSTITUTE CO.,LTD
■建筑行业(建筑工程)甲级 A144004519
■城乡规划编制乙级
■市政行业(道路工程、排水工程)专业乙级
■风景园林工程设计专项乙级
地址:广州市天河区黄埔大道中309号自编3-09A
电话:(020)38031603 传真:(020)38031690

会签栏 COUNTER SIGNATURE

建 筑 ARCHI.		电 气 ELEC.	
结 构 STRUCT.		暖 通 HVAC.	
给 排 水 PLUMBING			

签章区 STAMP AREA





版次 NO.	修改内容 DESCRIPTION	日期 DATE
-----------	---------------------	------------

建设单位 CLIENT
盐田区海天明月居住住宅小区

项目名称 PROJECT
海天明月居A座加装电梯安装工程

子项目名称 SUB-PROJECT

图纸名称 TITLE
目录

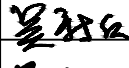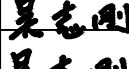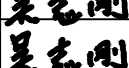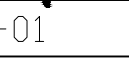制 图 DRAWING BY	古新辉	
设 计 DESIGNED BY	古新辉	
校 对 CHECKED BY	吴新红	
专业负责 SPECIALTY CHIEF	吴志刚	
项目负责 PROJECT CHIEF	吴志刚	
审 核 EXAMINED BY	吴志刚	
审 定 APPROVED BY	李坚	

图号 DRAWING NO. ML-01

业务号 JOB NO. JYSZ2020-

出图日期 DATE 2020-04

专 业 DISCIPLINE	建筑	设计阶段 STAGE	施工图
比 例 SCALE		规 格 SIZE	

条形码,二维码 BARCODE,QR CODE

版权所有，不得复制、套用。
ALL RIGHTS RESERVED,DON'T COPIED,REPRODUCED.

重信国际
ARCHI

广东建筑艺术设计院有限公司
GUANGDONG ARCHITECTURAL ARTISTIC DESIGN INSTITUTE CO.,LTD

■建筑行业(建筑工程)甲级 A144004519

■城乡规划编制乙级

■市政行业(道路工程、排水工程)专业乙级

■风景园林工程设计专项乙级

地址:广州市天河区黄埔大道中309号自编3-09A

电话:(020)38031603 传真:(020)38031690

会签栏 COUNTER SIGNATURE			
建 筑 ARCHI.		电 气 ELEC.	
结 构 STRUCT.		暖 通 HVAC.	
给排水 PLUMBING			

签章区 STAMP AREA

版次 NO.	修改内容 DESCRIPTION	日期 DATE
-----------	---------------------	------------

建设单位 CLIENT
盐田区海天明月居住住宅小区

项目名称 PROJECT
海天明月居△座加装电梯安装工程

子项目名称 SUB-PROJECT

图纸名称 TITLE
改造前总平面图

制 图 DRAWING BY	古新辉	张辉
设 计 DESIGNED BY	古新辉	张辉
校 对 CHECKED BY	吴新红	吴新红
专业负责 SPECIALTY CHIEF	吴志刚	吴志刚
项目负责 PROJECT CHIEF	吴志刚	吴志刚
审 核 EXAMINED BY	吴志刚	吴志刚
审 定 APPROVED BY	李坚	李坚


图号 DRAWING NO. JS-01

业务号 JOB NO.

出图日期 DATE

专 业 DISCIPLINE	建筑	设计阶段 STAGE	施工图
比 例 SCALE		规 格 SIZE	

条形码,二维码 BARCODE,QR CODE

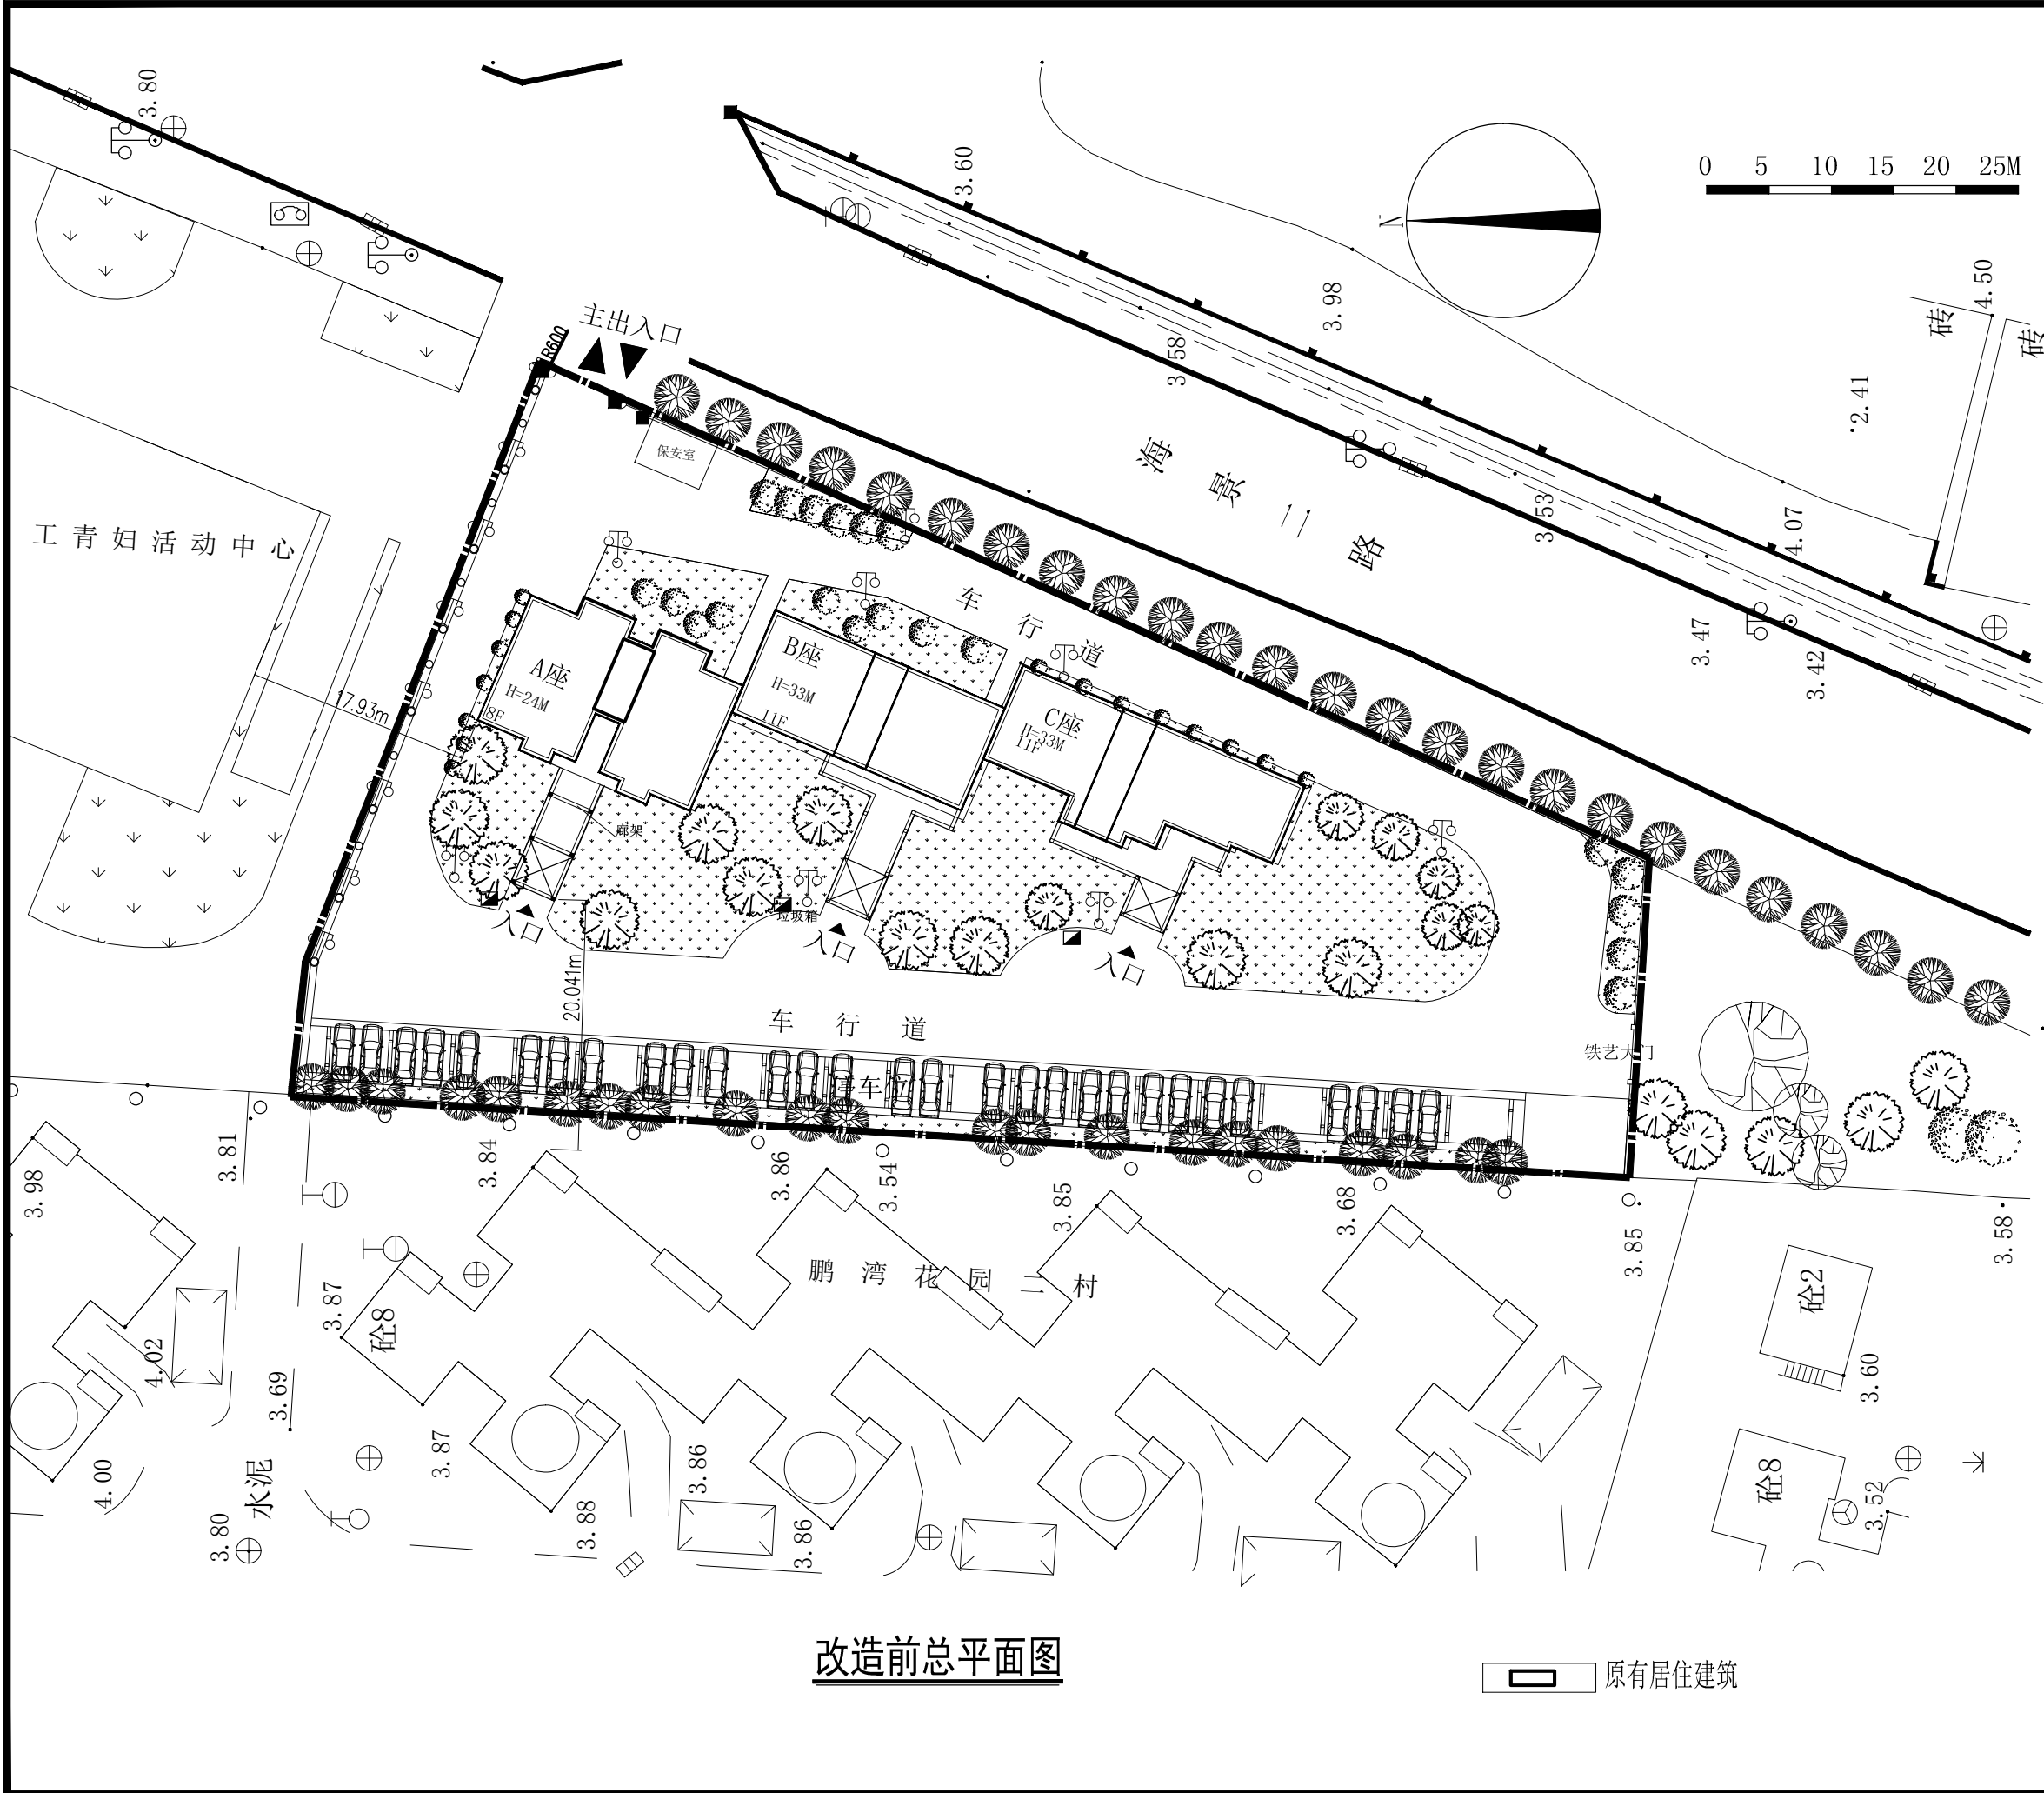

改造前总平面图

原有居住建筑

版权所有，不得复制、套用。
ALL RIGHTS RESERVED, DON'T COPIED, REPRODUCED.

AAI

广东建筑艺术设计院有限公司

GUANGDONG ARCHITECTURAL ARTISTIC DESIGN INSTITUTE CO., LTD

■ 建筑行业(建筑工程)甲级 A144004519

■ 城乡规划编制乙级

■ 市政行业(道路工程、排水工程)专业乙级

■ 风景园林工程设计专项乙级

地址: 广州市天河区黄埔大道中309号自编3-09A

电话: (020)38031603 传真: (020)38031690

会签栏 COUNTER SIGNATURE			
建筑 ARCHI.		电气 ELEC.	
结构 STRUCT.		暖通 HVAC.	
给排水 PLUMBING			

签章区 STAMP AREA

版次 NO.	修改内容 DESCRIPTION	日期 DATE
-----------	---------------------	------------

建设单位 CLIENT
盐田区海天明月居住宅小区

项目名称 PROJECT
海天明月居△座加装电梯安装工程

子项目名称 SUB-PROJECT

图纸名称 TITLE
改造后总平面图

制图 DRAWING BY	古新辉	张辉
设计 DESIGNED BY	古新辉	张辉
校对 CHECKED BY	吴新红	吴新红
专业负责 SPECIALTY CHIEF	吴志刚	吴志刚
项目负责 PROJECT CHIEF	吴志刚	吴志刚
审核 EXAMINED BY	吴志刚	吴志刚
审定 APPROVED BY	李坚	李坚


图号 DRAWING NO. JS-02

业务号 JOB NO.

出图日期 DATE

专业 DISCIPLINE	建筑	设计阶段 STAGE	施工图
比例 SCALE		规格 SIZE	

条形码, 二维码 BARCODE, QR CODE

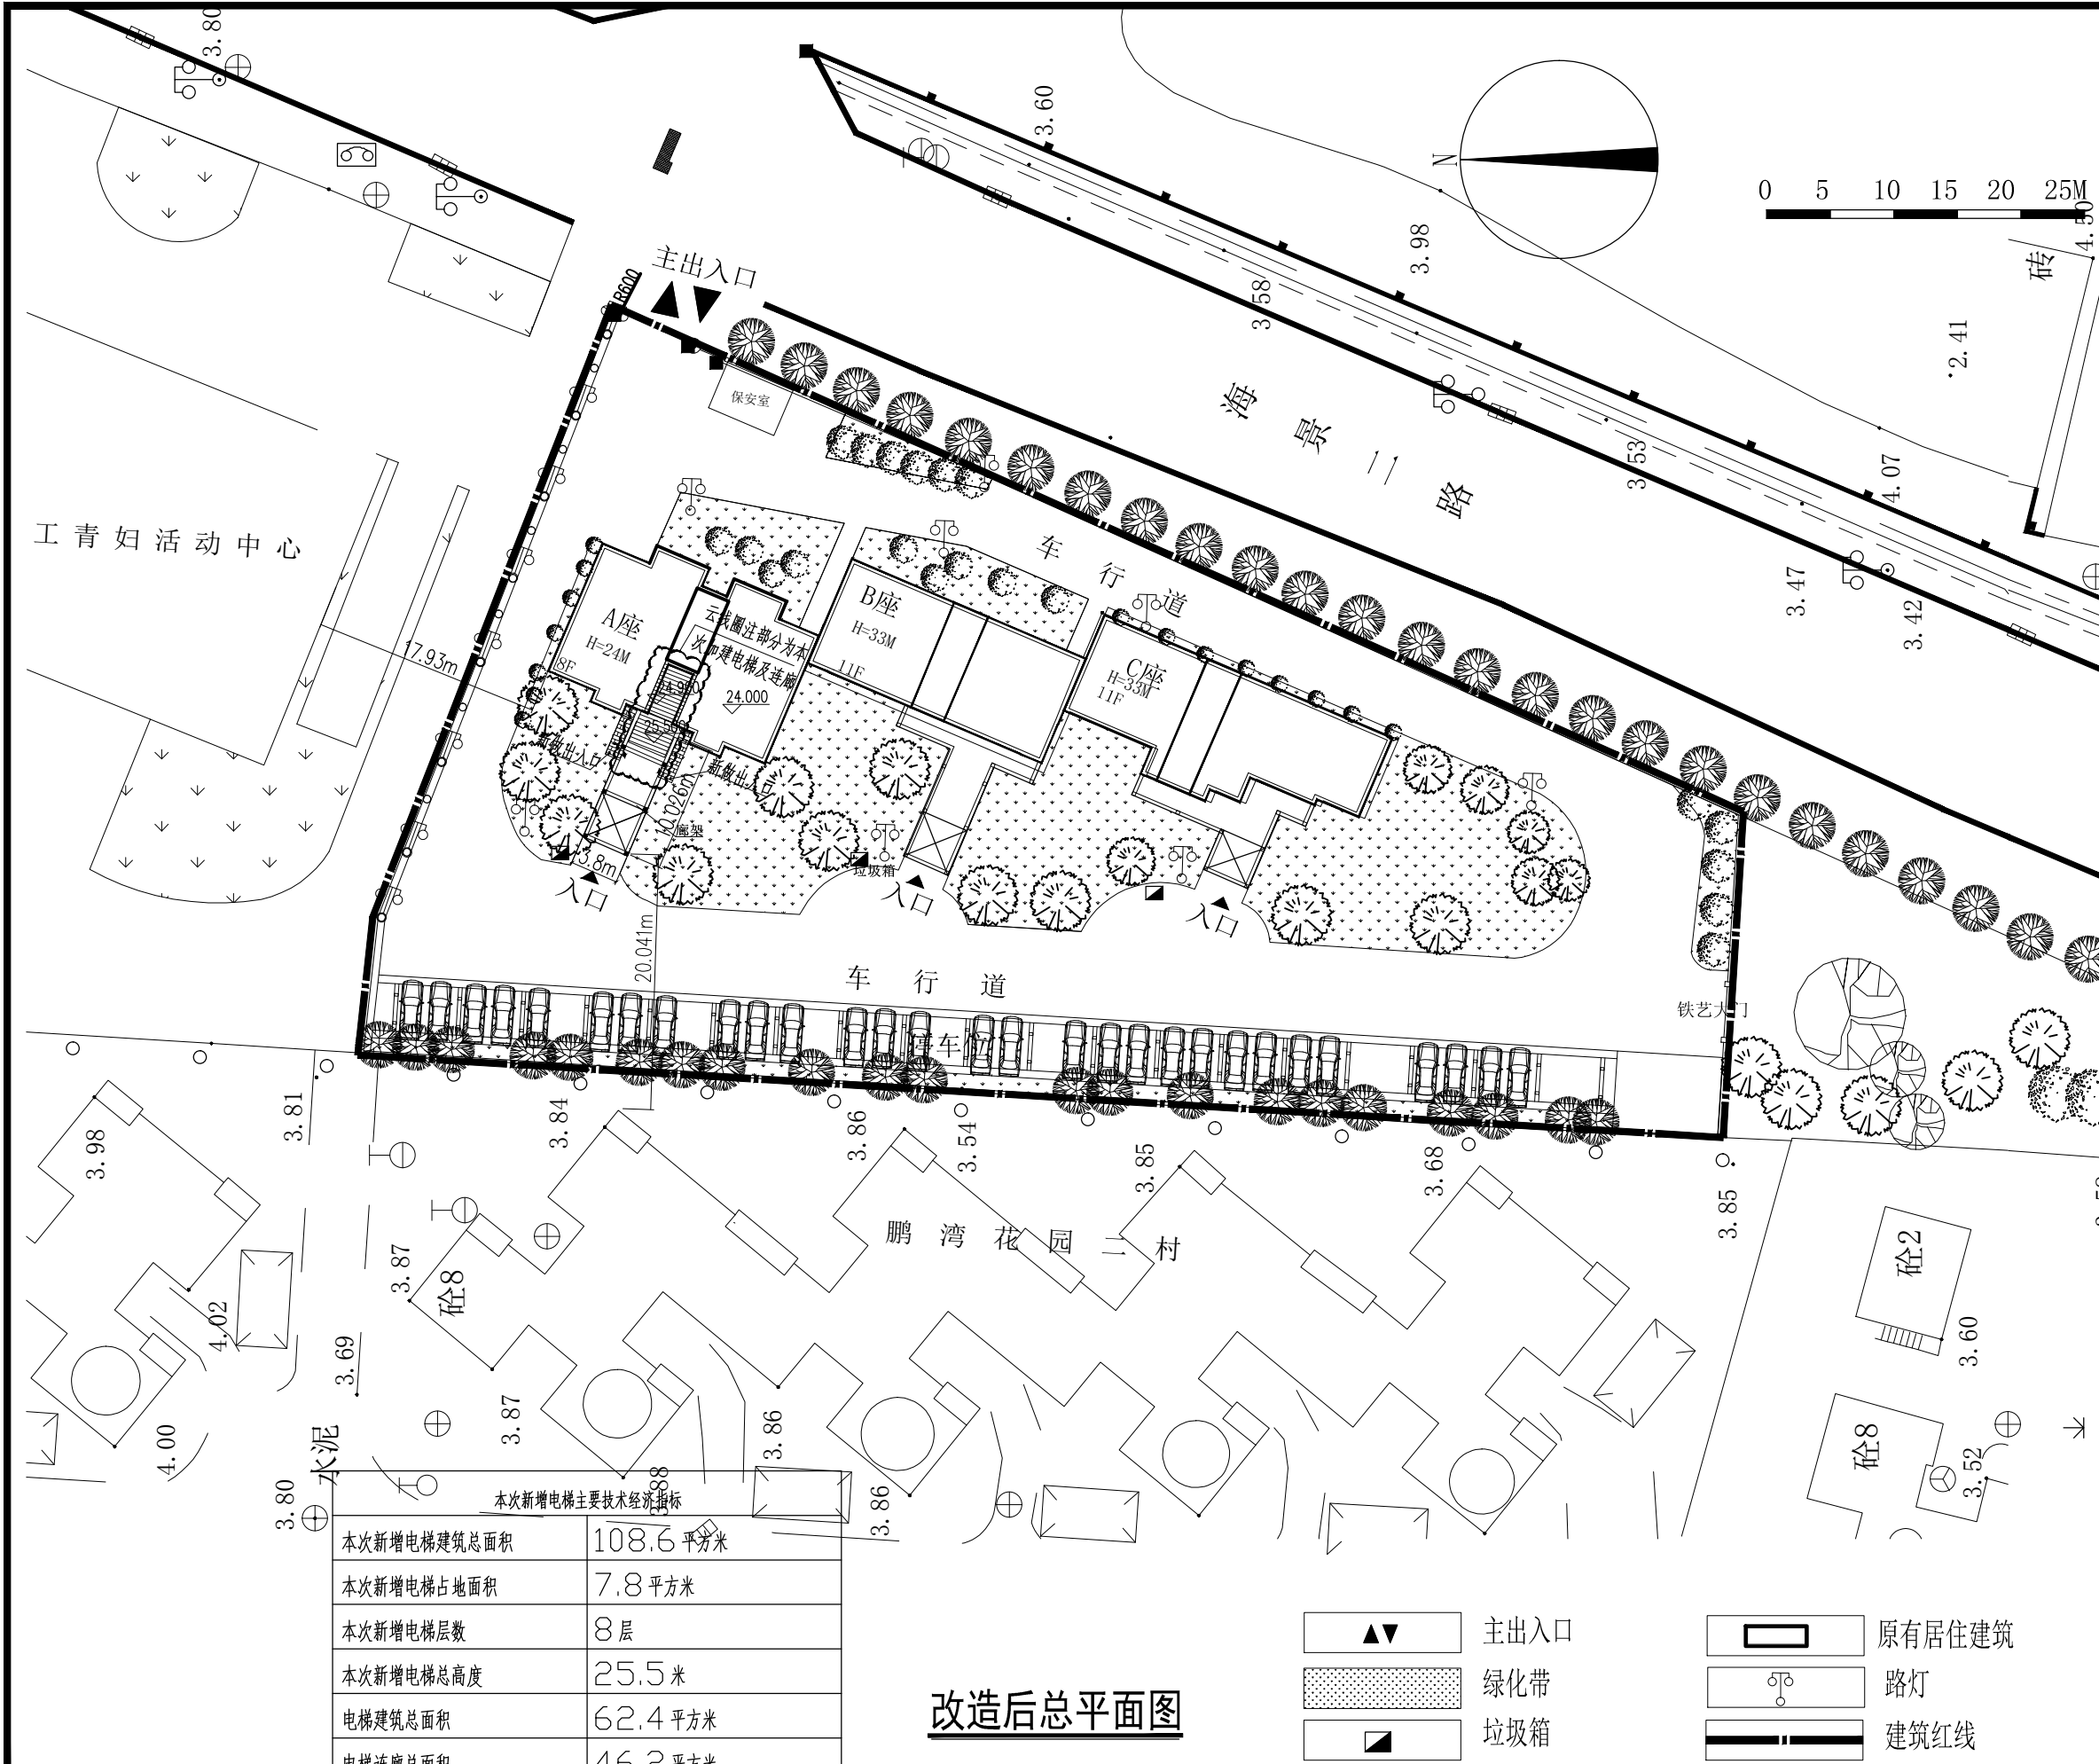

版权所有，不得复制、套用。
ALL RIGHTS RESERVED, DON'T COPIED, REPRODUCED.



广东建筑艺术设计院有限公司

GUANGDONG ARCHITECTURAL ARTISTIC DESIGN INSTITUTE CO., LTD

■建筑行业(建筑工程)甲级 A144004519

■城乡规划编制乙级

■市政行业(道路工程、排水工程)专业乙级

■风景园林工程设计专项乙级

地址:广州市天河区黄埔大道中309号自编3-09A

电话: (020)38031603 传真: (020)38031690

会签栏 COUNTER SIGNATURE

建 筑 ARCHI.		电 气 ELEC.	
结 构 STRUCT.		暖 通 HVAC.	
给 排 水 PLUMBING			

签章区 STAMP AREA

版次 NO.	修改内容 DESCRIPTION	日期 DATE
-----------	---------------------	------------

建设单位 CLIENT

盐田区海天明月居住宅小区

项目名称 PROJECT

海天明月居△座加装电梯安装工程

子项目名称 SUB-PROJECT

图纸名称 TITLE

A座建筑原始平面图

制 图 DRAWING BY	古新辉	
设 计 DESIGNED BY	古新辉	
校 对 CHECKED BY	吴新红	
专业负责 SPECIALTY CHIEF	吴志刚	
项目负责 PROJECT CHIEF	吴志刚	
审 核 EXAMINED BY	吴志刚	
审 定 APPROVED BY	李坚	


图号 DRAWING NO. JS-05

业务号 JOB NO. JYSZ2020-

出图日期 DATE 2020-04

专 业 DISCIPLINE	建筑	设计阶段 STAGE	施工图
比 例 SCALE		规 格 SIZE	

条形码,二维码 BARCODE,QR CODE

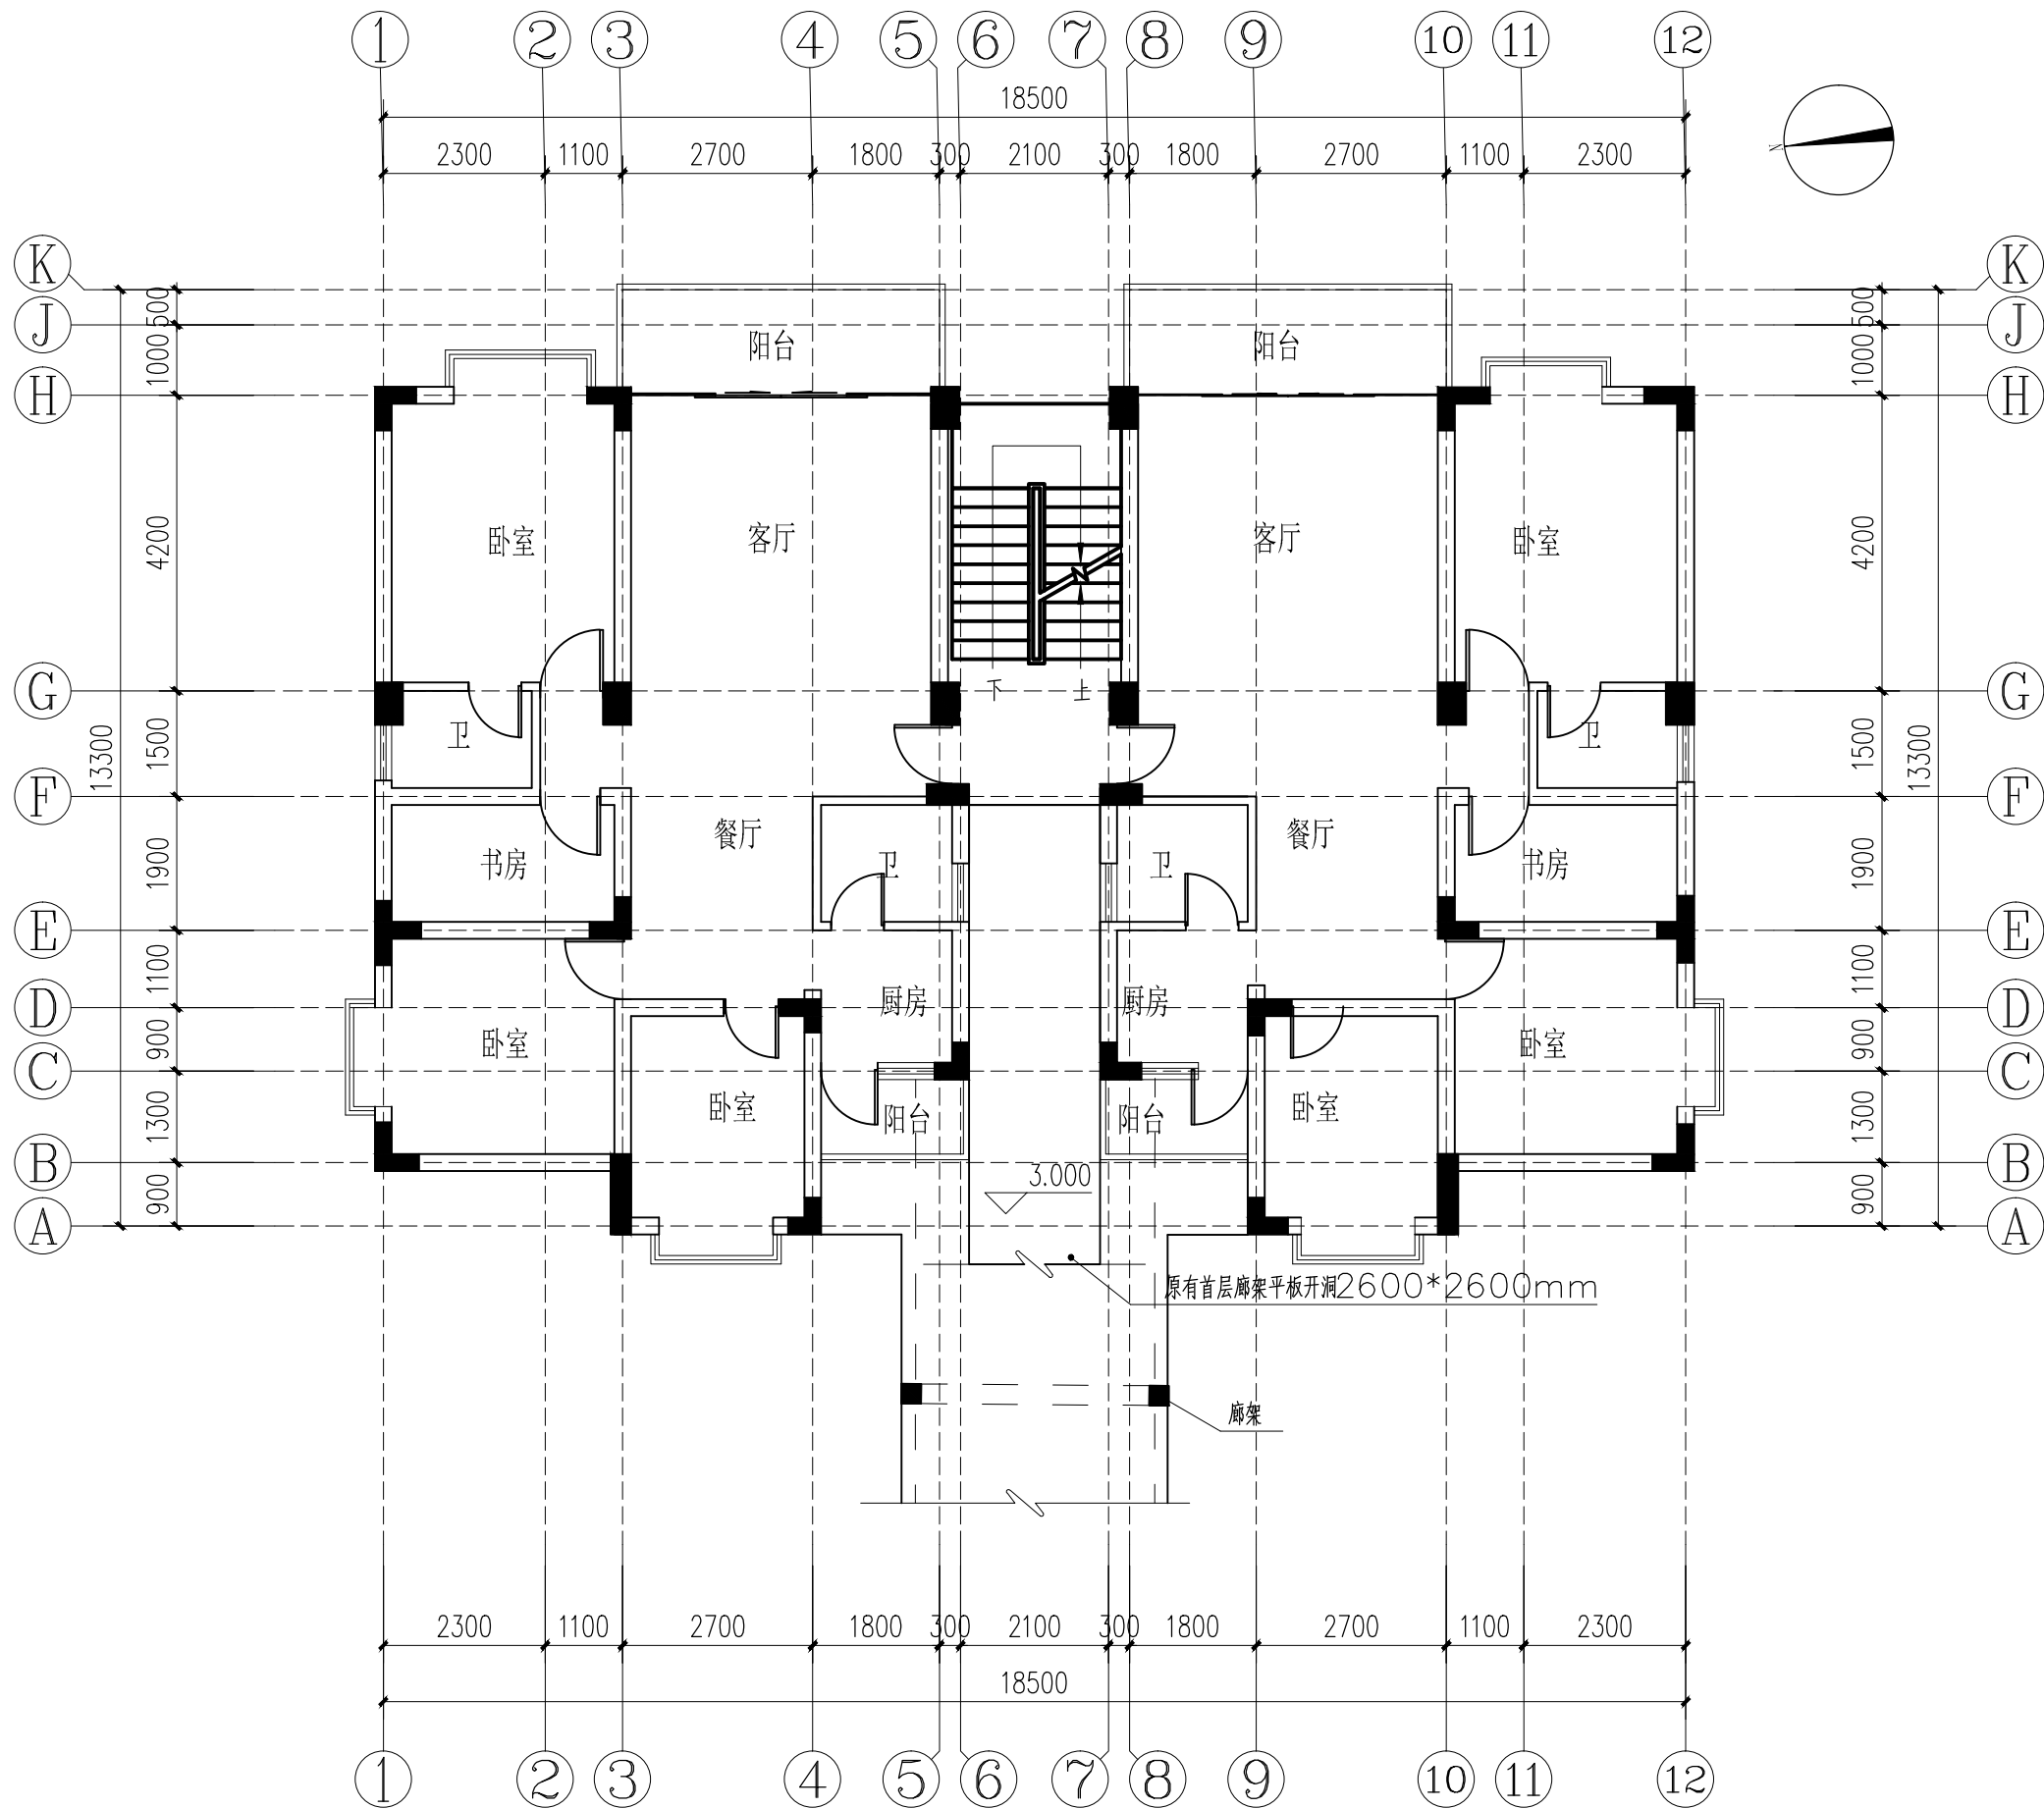

A座建筑原始平面图

版权所有，不得复制、套用。
ALL RIGHTS RESERVED, DON'T COPIED, REPRODUCED.

广东建筑艺术设计院有限公司
GUANGDONG ARCHITECTURAL ARTISTIC DESIGN INSTITUTE CO., LTD
■ 建筑行业(建筑工程)甲级 A144004519
■ 城乡规划编制乙级
■ 市政行业(道路工程、排水工程)专业乙级
■ 风景园林工程设计专项乙级
地址: 广州市天河区黄埔大道中309号自编3-09A
电话: (020)38031603 传真: (020)38031690

会签栏 COUNTER SIGNATURE			
建 筑 ARCHI.		电 气 ELEC.	
结 构 STRUCT.		暖 通 HVAC.	
给 排 水 PLUMBING			

签章区 STAMP AREA

版次 NO.	修改内容 DESCRIPTION	日期 DATE

建设单位 CLIENT
盐田区海天明月住宅小区

项目名称 PROJECT
海天明月居△座加装电梯安装工程

子项目名称 SUB-PROJECT

图纸名称 TITLE
一层改造平面图

制 图 DRAWING BY	古新辉	张辉
设 计 DESIGNED BY	古新辉	张辉
校 对 CHECKED BY	吴新红	吴新红
专业负责 SPECIALTY CHIEF	吴志刚	吴志刚
项目负责 PROJECT CHIEF	吴志刚	吴志刚
审 核 EXAMINED BY	吴志刚	吴志刚
审 定 APPROVED BY	李坚	李坚


图号 DRAWING NO. JS-06

业务号 JOB NO. JYSZ2020-

出图日期 DATE 2020-04

专 业 DISCIPLINE	建筑	设计阶段 STAGE	施工图
比 例 SCALE		规 格 SIZE	

条形码, 二维码 BARCODE, QR CODE

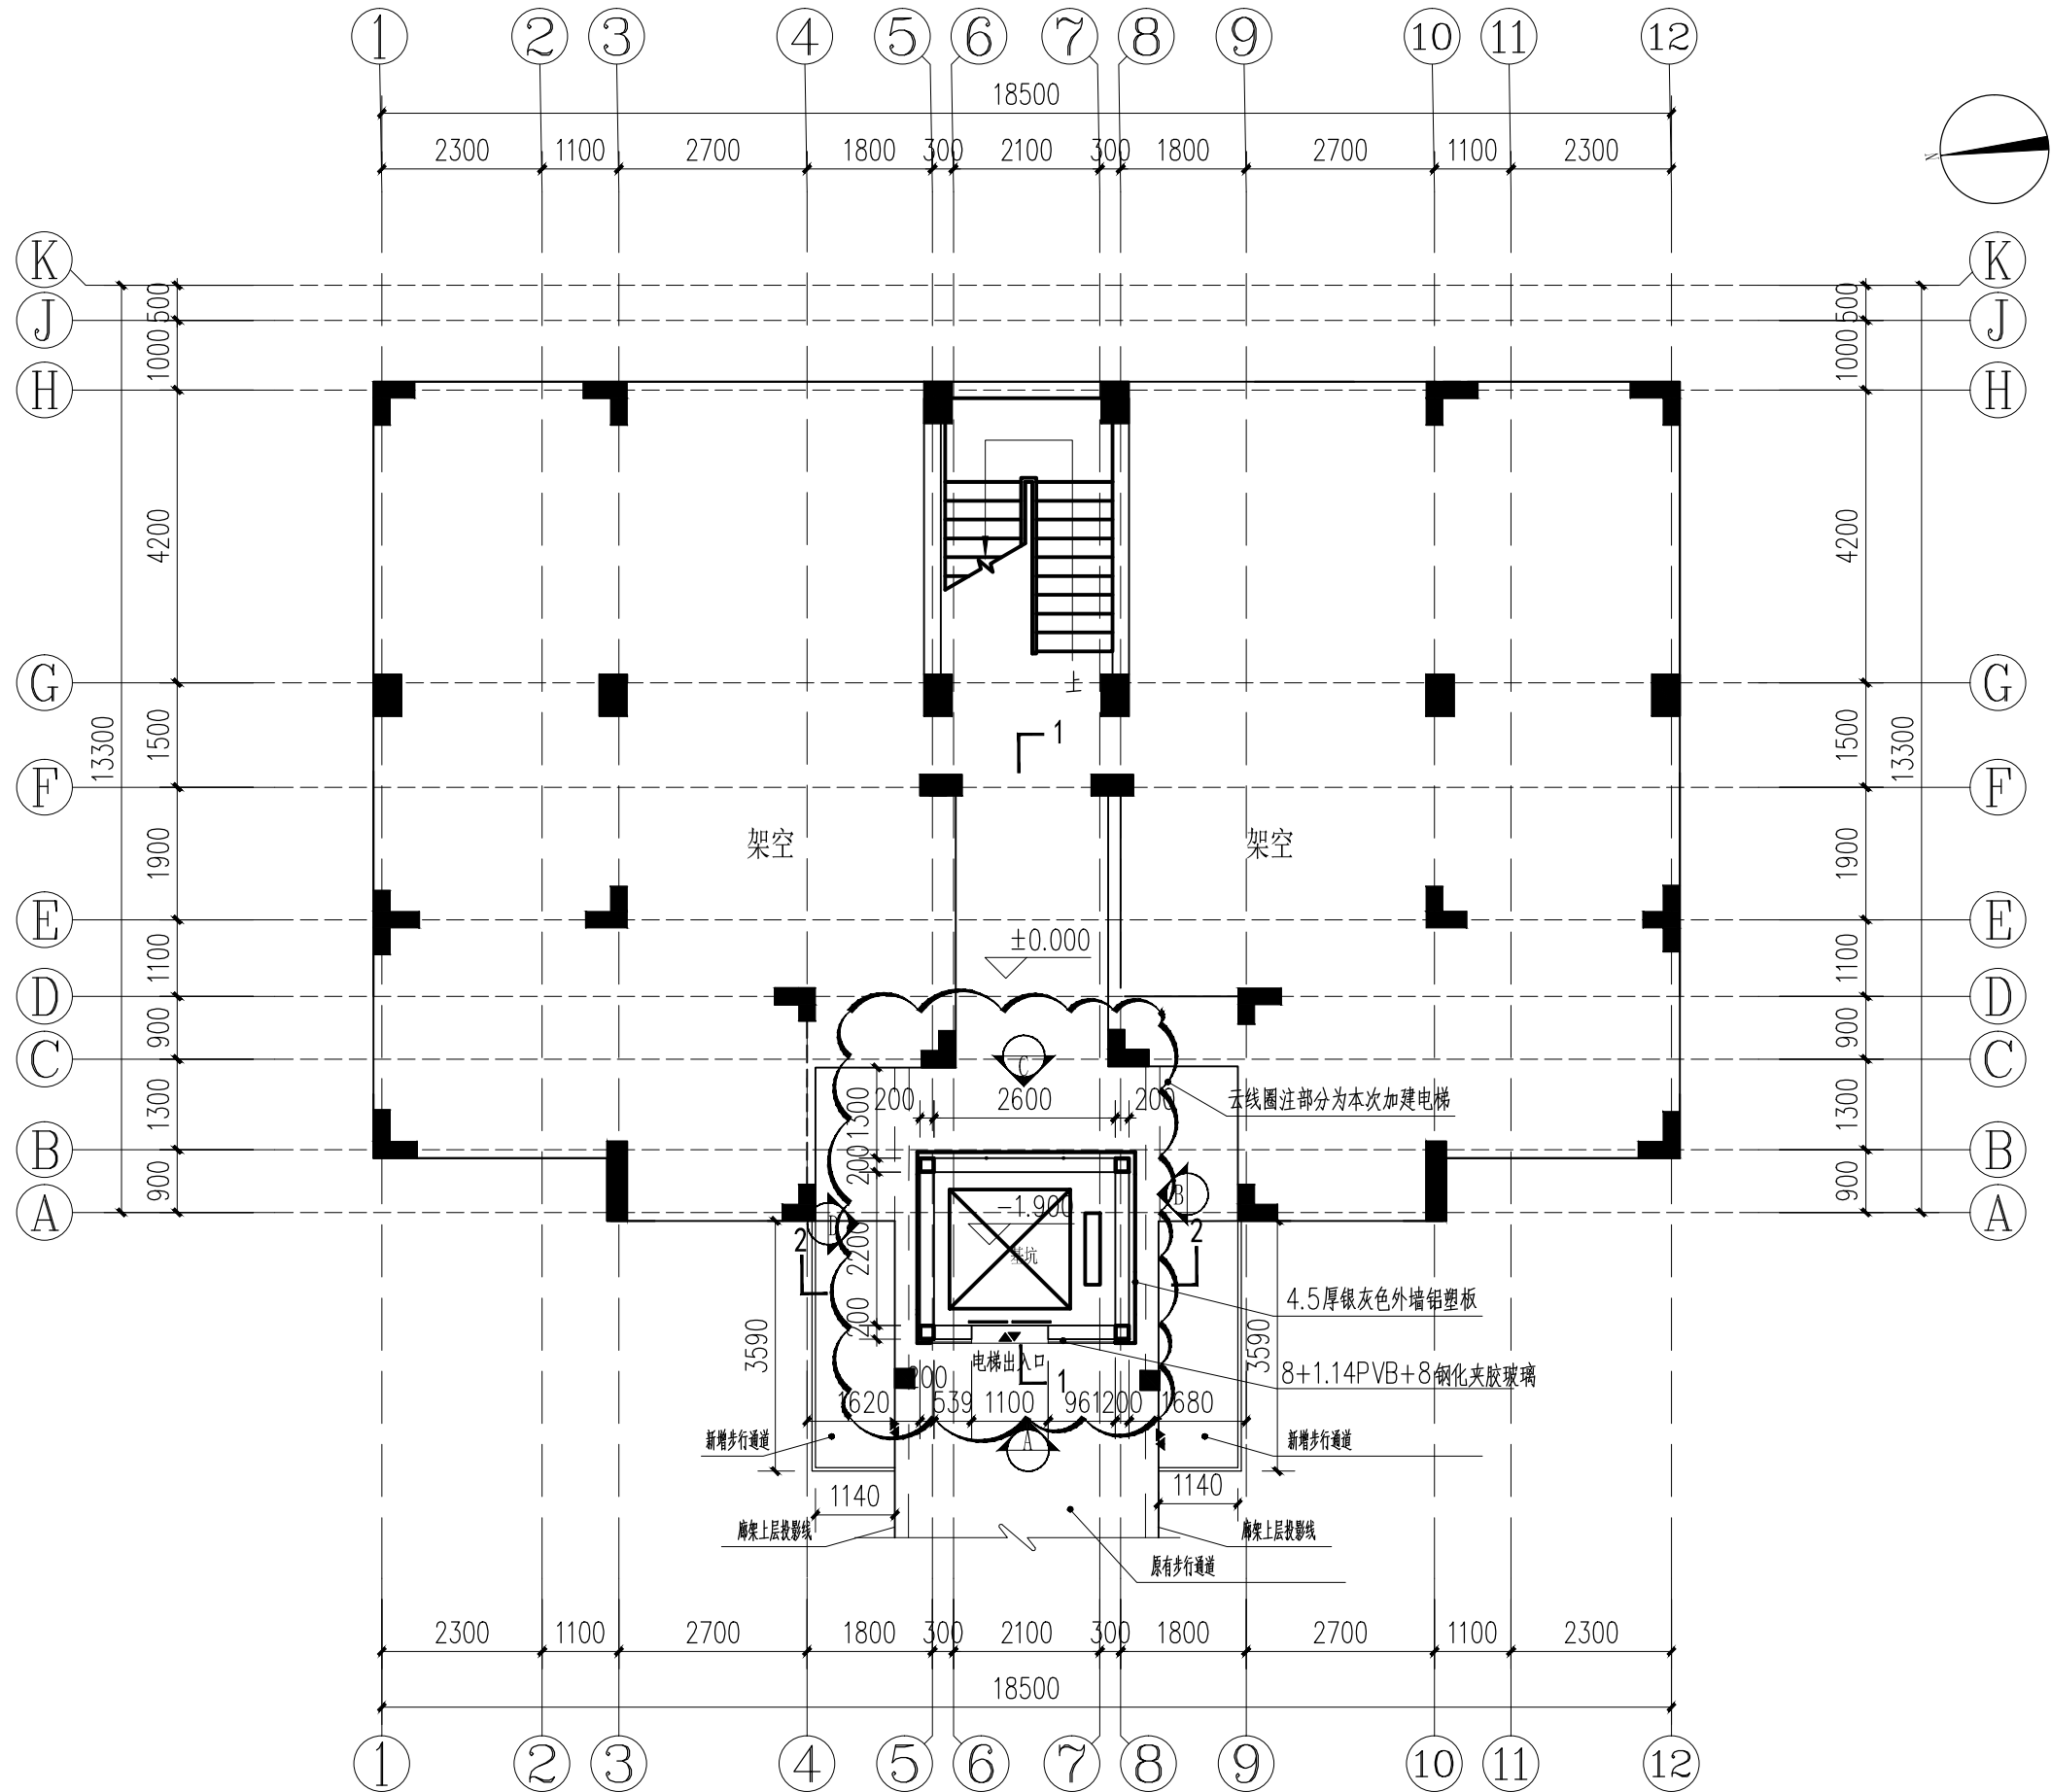

一层改造平面图

本层电梯建筑面积: 7.8平方米



会签栏 COUNTER SIGNATURE

建 筑 ARCHI.		电 气 ELEC.	
结 构 STRUCT.		暖 通 HVAC.	
给排水 PLUMBING			

签章区 STAMP AREA

版次 NO.	修改内容 DESCRIPTION	日期 DATE
-----------	---------------------	------------

建设单位 CLIENT

盐田区海天明月居住住宅小区

项目名称 PROJECT

海天明月居△座加装电梯安装工程

子项目名称 SUB-PROJECT

图纸名称 TITLE

二至八层改造平面图

制 图 DRAWING BY	古新辉	
设 计 DESIGNED BY	古新辉	
校 对 CHECKED BY	吴新红	
专业负责 SPECIALTY CHIEF	吴志刚	
项目负责 PROJECT CHIEF	吴志刚	
审 核 EXAMINED BY	吴志刚	
审 定 APPROVED BY	李坚	


图号 DRAWING NO. JS-07

业务号 JOB NO. JYSZ2020-

出图日期 DATE 2020-04

专 业 DISCIPLINE	建 筑	设计阶段 STAGE	施工图
比 例 SCALE		规 格 SIZE	

条形码,二维码 BARCODE,QR CODE

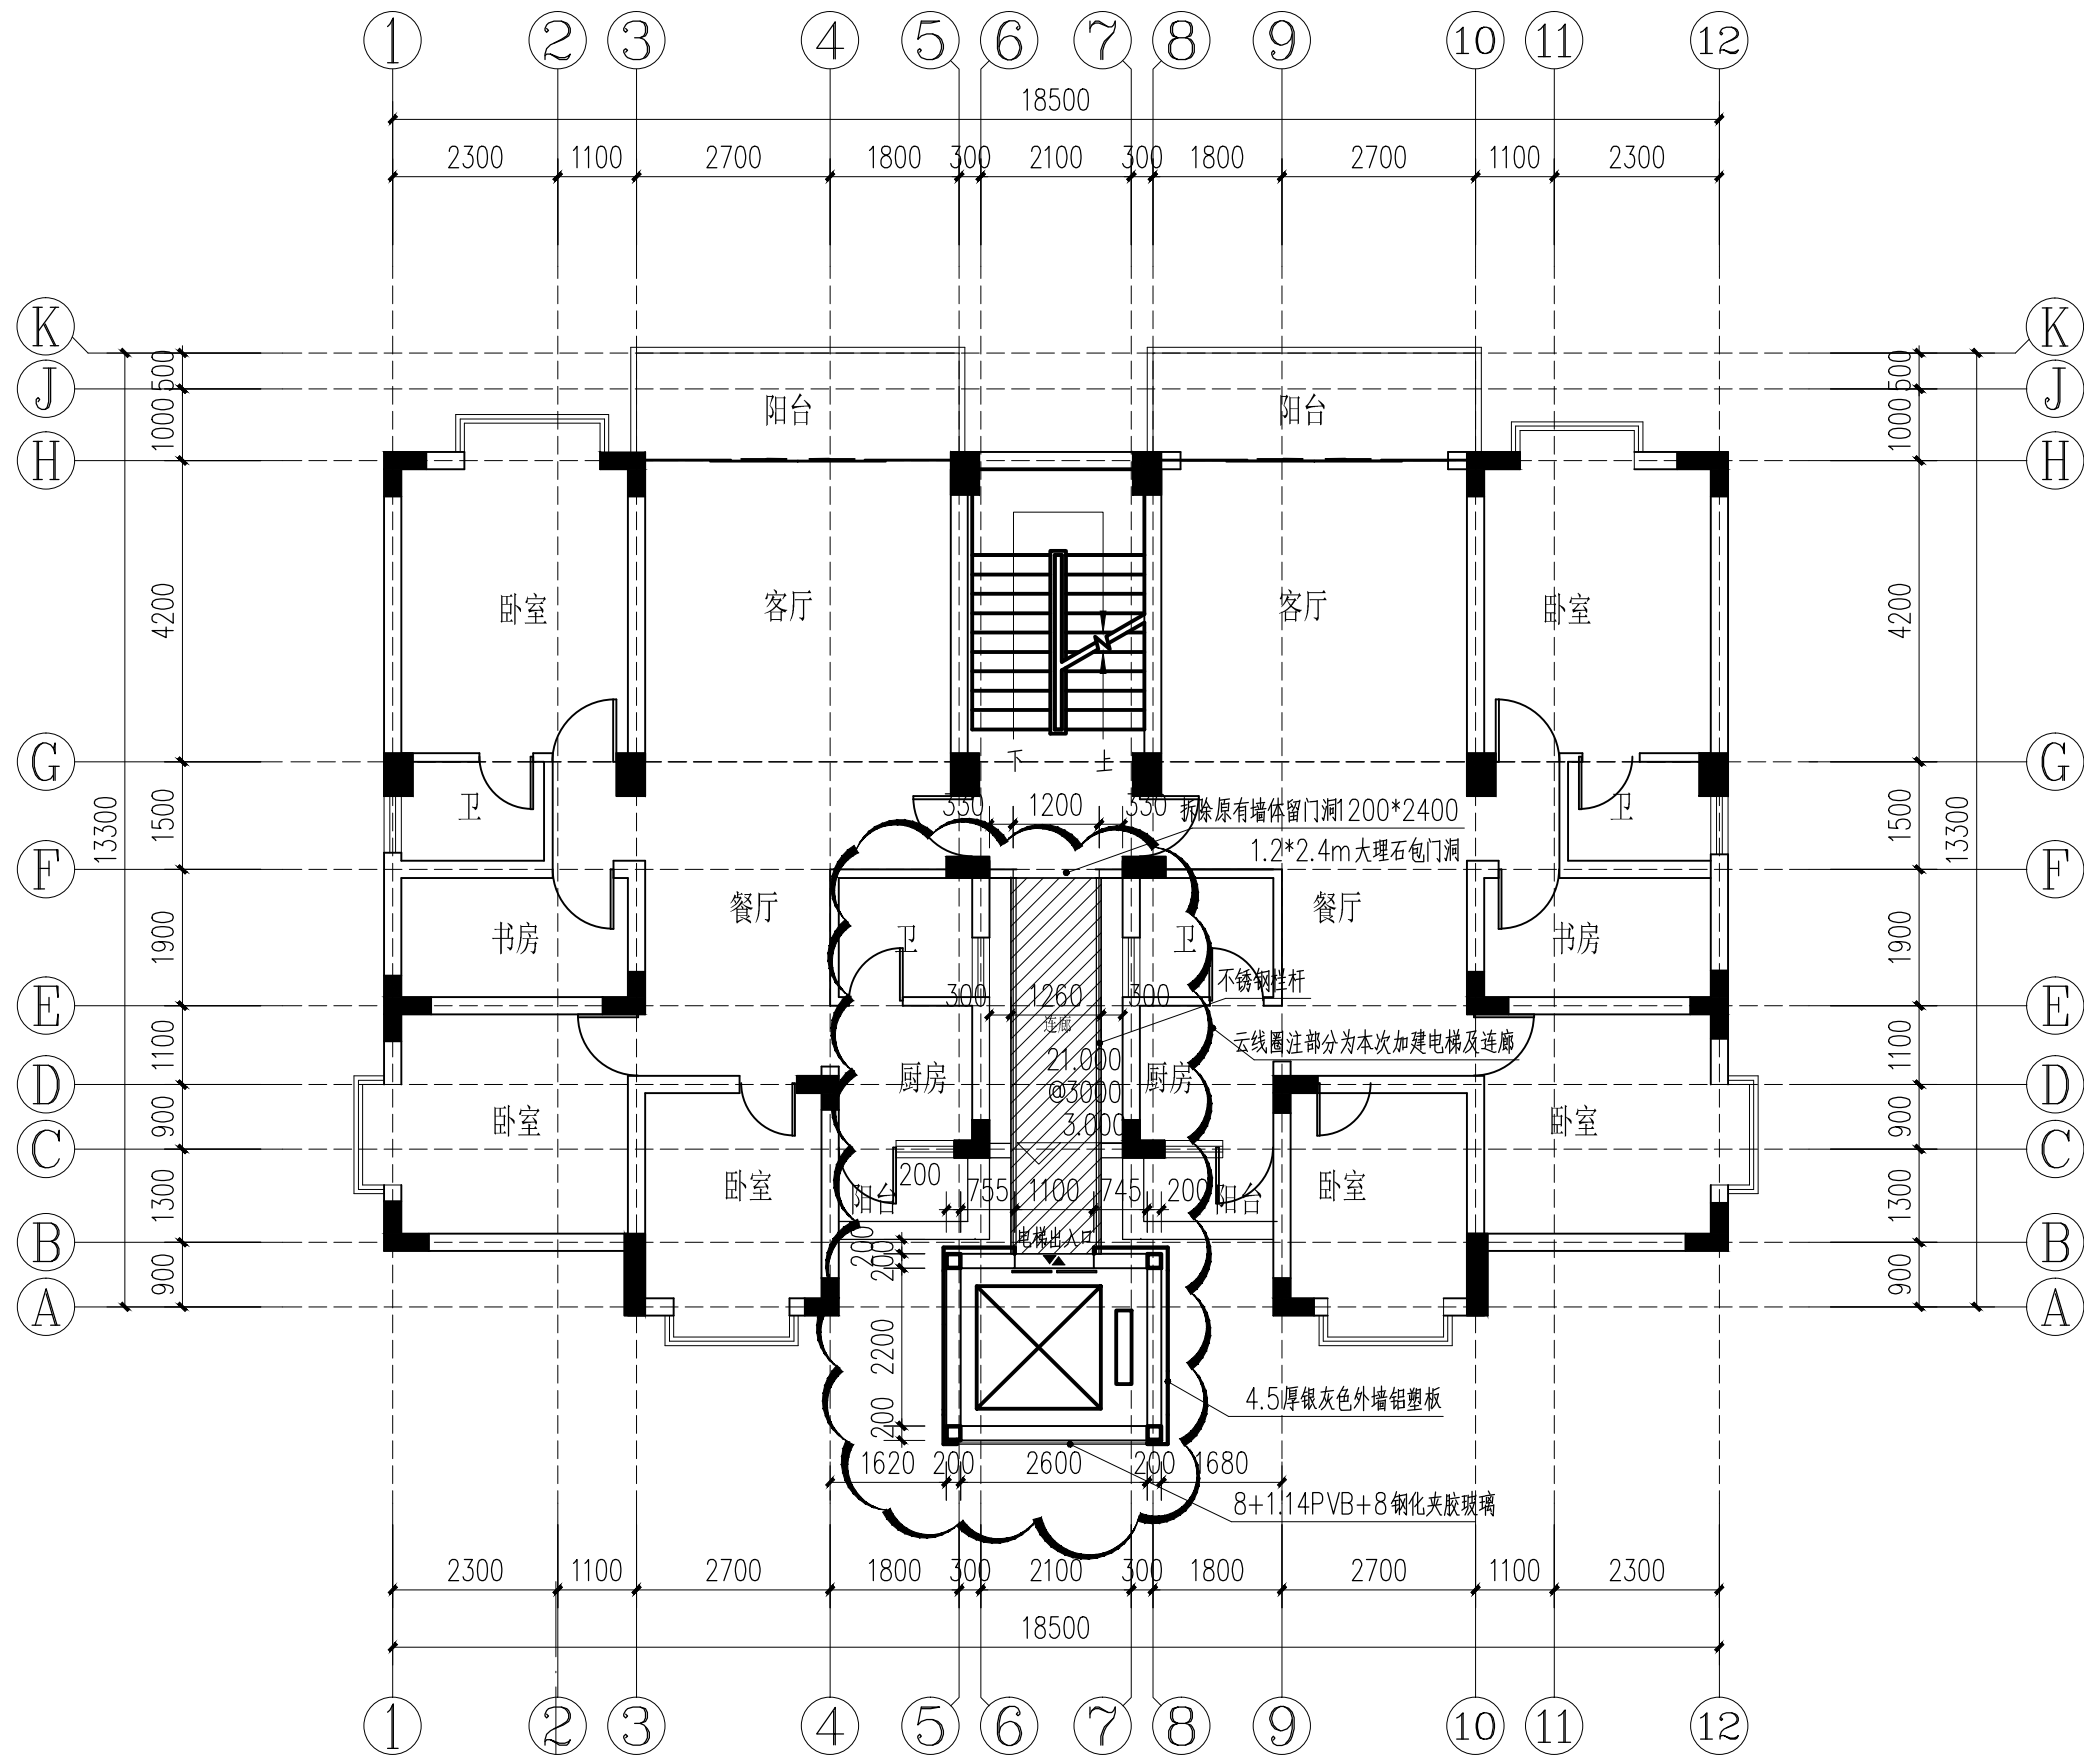

二至八层改造平面图

本层电梯建筑面积: 7.8平方米

本层连廊建筑面积: 6.6平方米

版权所有，不得复制、套用。
ALL RIGHTS RESERVED, DON'T COPIED, REPRODUCED.



广东建筑艺术设计院有限公司

GUANGDONG ARCHITECTURAL ARTISTIC DESIGN INSTITUTE CO., LTD

■建筑行业(建筑工程)甲级 A144004519

■城乡规划编制乙级

■市政行业(道路工程、排水工程)专业乙级

■风景园林工程设计专项乙级

地址:广州市天河区黄埔大道中309号自编3-09A

电话: (020)38031603 传真: (020)38031690

会签栏 COUNTER SIGNATURE

建 筑 ARCHI.		电 气 ELEC.	
结 构 STRUCT.		暖 通 HVAC.	
给排水 PLUMBING			

签章区 STAMP AREA

版次 NO.	修改内容 DESCRIPTION	日期 DATE

建设单位 CLIENT

盐田区海天明月居住小区

项目名称 PROJECT

海天明月居△座加装电梯安装工程

子项目名称 SUB-PROJECT

图纸名称 TITLE
屋面改造平面图

制 图 DRAWING BY	古新辉	
设 计 DESIGNED BY	古新辉	
校 对 CHECKED BY	吴新红	
专业负责 SPECIALTY CHIEF	吴志刚	
项目负责 PROJECT CHIEF	吴志刚	
审 核 EXAMINED BY	吴志刚	
审 定 APPROVED BY	李 坚	


图号 DRAWING NO. JS-08

业务号 JOB NO. JYSZ2020-

出图日期 DATE 2020-04

专 业 DISCIPLINE	建筑	设计阶段 STAGE	施工图
比 例 SCALE		规 格 SIZE	

条形码,二维码 BARCODE, QR CODE

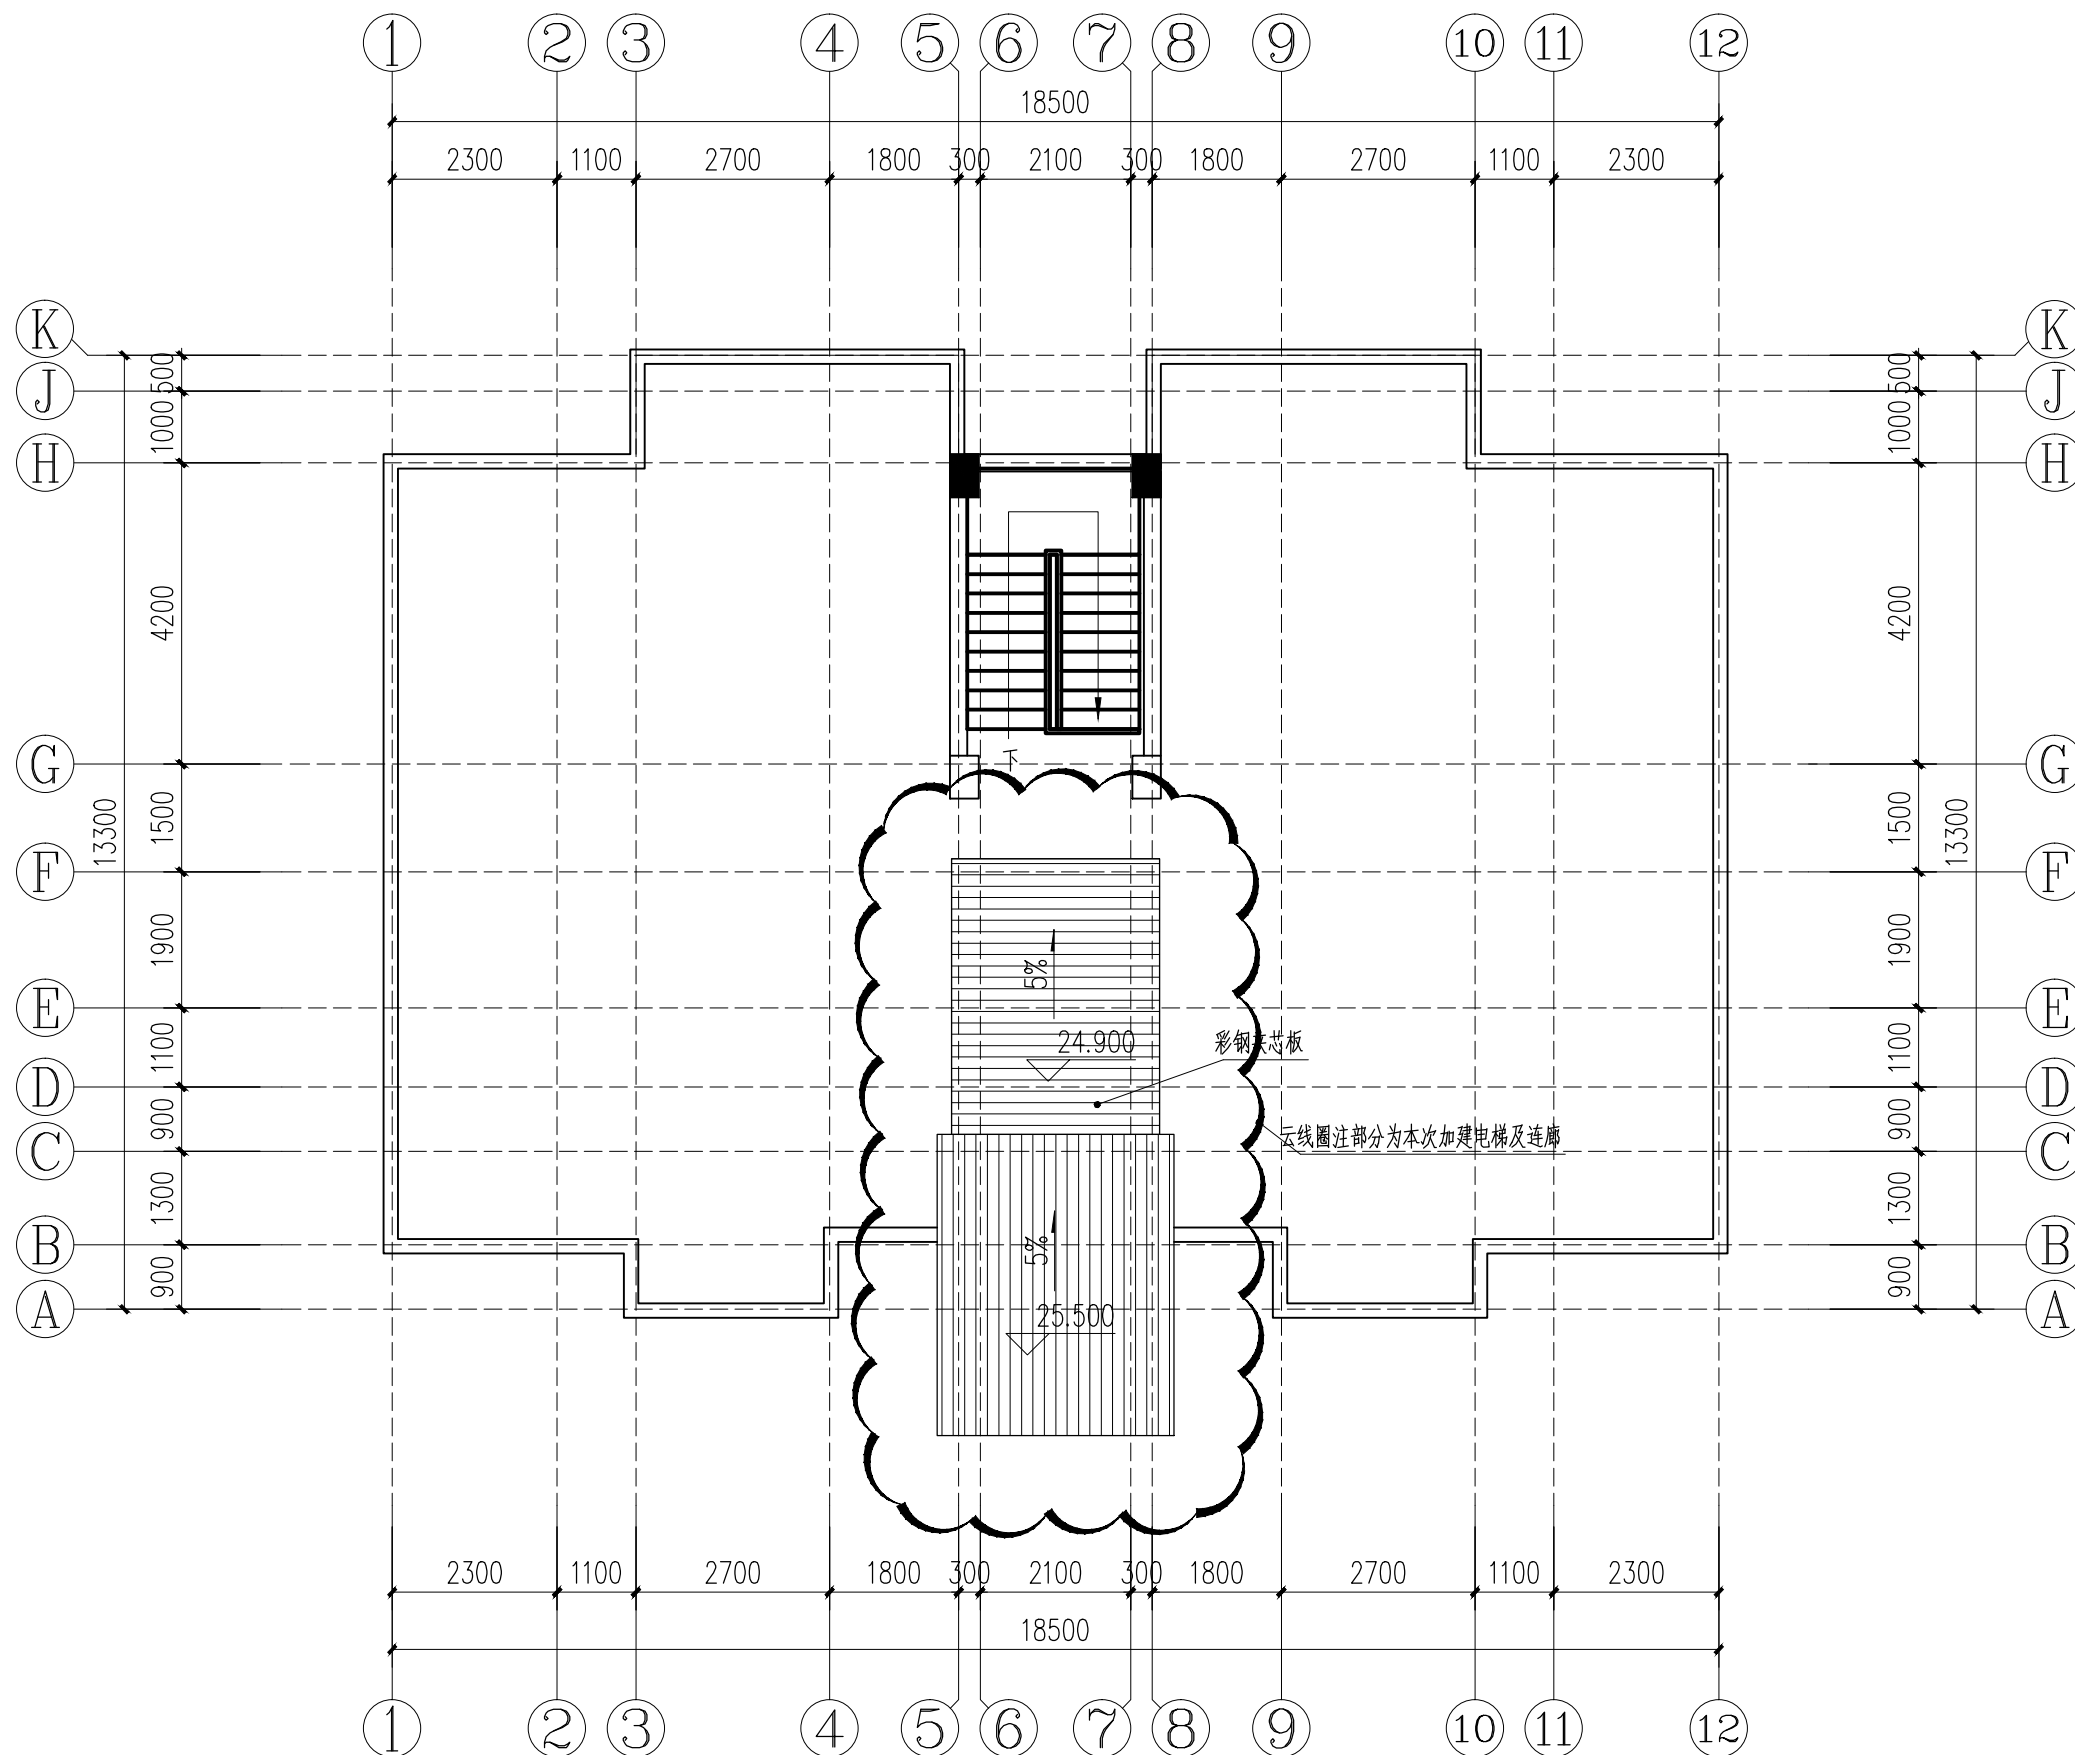

屋面改造平面图

版权所有，不得复制、套用。
ALL RIGHTS RESERVED,DON'T COPIED,REPRODUCED.



广东建筑艺术设计院有限公司

GUANGDONG ARCHITECTURAL ARTISTIC DESIGN INSTITUTE CO.,LTD

■建筑行业(建筑工程)甲级 A144004519

■城乡规划编制乙级

■市政行业(道路工程、排水工程)专业乙级

■风景园林工程设计专项乙级

地址:广州市天河区黄埔大道中309号自编3-09A

电话:(020)38031603 传真:(020)38031690

会签栏 COUNTER SIGNATURE

建 筑 ARCHI.		电 气 ELEC.	
结 构 STRUCT.		暖 通 HVAC.	
给排水 PLUMBING			

签章区 STAMP AREA

版次 NO.	修改内容 DESCRIPTION	日期 DATE
-----------	---------------------	------------

建设单位 CLIENT

盐田区海天明月住宅小区

项目名称 PROJECT

海天明月居△座加装电梯安装工程

子项目名称 SUB-PROJECT

图纸名称 TITLE
A座建筑原始立面图

制 图 DRAWING BY	古新辉	
设 计 DESIGNED BY	古新辉	
校 对 CHECKED BY	吴新红	
专业负责 SPECIALTY CHIEF	吴志刚	
项目负责 PROJECT CHIEF	吴志刚	
审 核 EXAMINED BY	吴志刚	
审 定 APPROVED BY	李坚	

图号 DRAWING NO. JS-09

业务号 JOB NO. JYSZ2020-

出图日期 DATE 2020-04

专 业 DISCIPLINE	建筑	设计阶段 STAGE	施工图
比 例 SCALE		规 格 SIZE	

条形码,二维码 BARCODE,QR CODE



A座建筑原始立面图

版权所有，不得复制、套用。
ALL RIGHTS RESERVED, DON'T COPIED, REPRODUCED.



广东建筑艺术设计院有限公司

GUANGDONG ARCHITECTURAL ARTISTIC DESIGN INSTITUTE CO., LTD

■ 建筑行业(建筑工程)甲级 A144004519

■ 城乡规划编制乙级

■ 市政行业(道路工程、排水工程)专业乙级

■ 风景园林工程设计专项乙级

地址: 广州市天河区黄埔大道中309号自编3-09A

电话: (020)38031603 传真: (020)38031690

会签栏 COUNTER SIGNATURE

建 筑 ARCHI.		电 气 ELEC.	
结 构 STRUCT.		暖 通 HVAC.	
给 排 水 PLUMBING			

签章区 STAMP AREA

--	--	--

版次 NO.	修改内容 DESCRIPTION	日期 DATE
-----------	---------------------	------------

建设单位 CLIENT

盐田区海天明月居住住宅小区

项目名称 PROJECT

海天明月居A座加装电梯安装工程

子项目名称 SUB-PROJECT

图纸名称 TITLE
A座建筑加装电梯立面图

制 图 DRAWING BY	古新辉	
设 计 DESIGNED BY	古新辉	
校 对 CHECKED BY	吴新红	
专业负责 SPECIALTY CHIEF	吴志刚	
项目负责 PROJECT CHIEF	吴志刚	
审 核 EXAMINED BY	吴志刚	
审 定 APPROVED BY	李坚	


图号 DRAWING NO. JS-10

业务号 JOB NO. JYSZ2020-

出图日期 DATE 2020-04

专 业 DISCIPLINE	建筑	设计阶段 STAGE	施工图
比 例 SCALE		规 格 SIZE	

条形码, 二维码 BARCODE, QR CODE

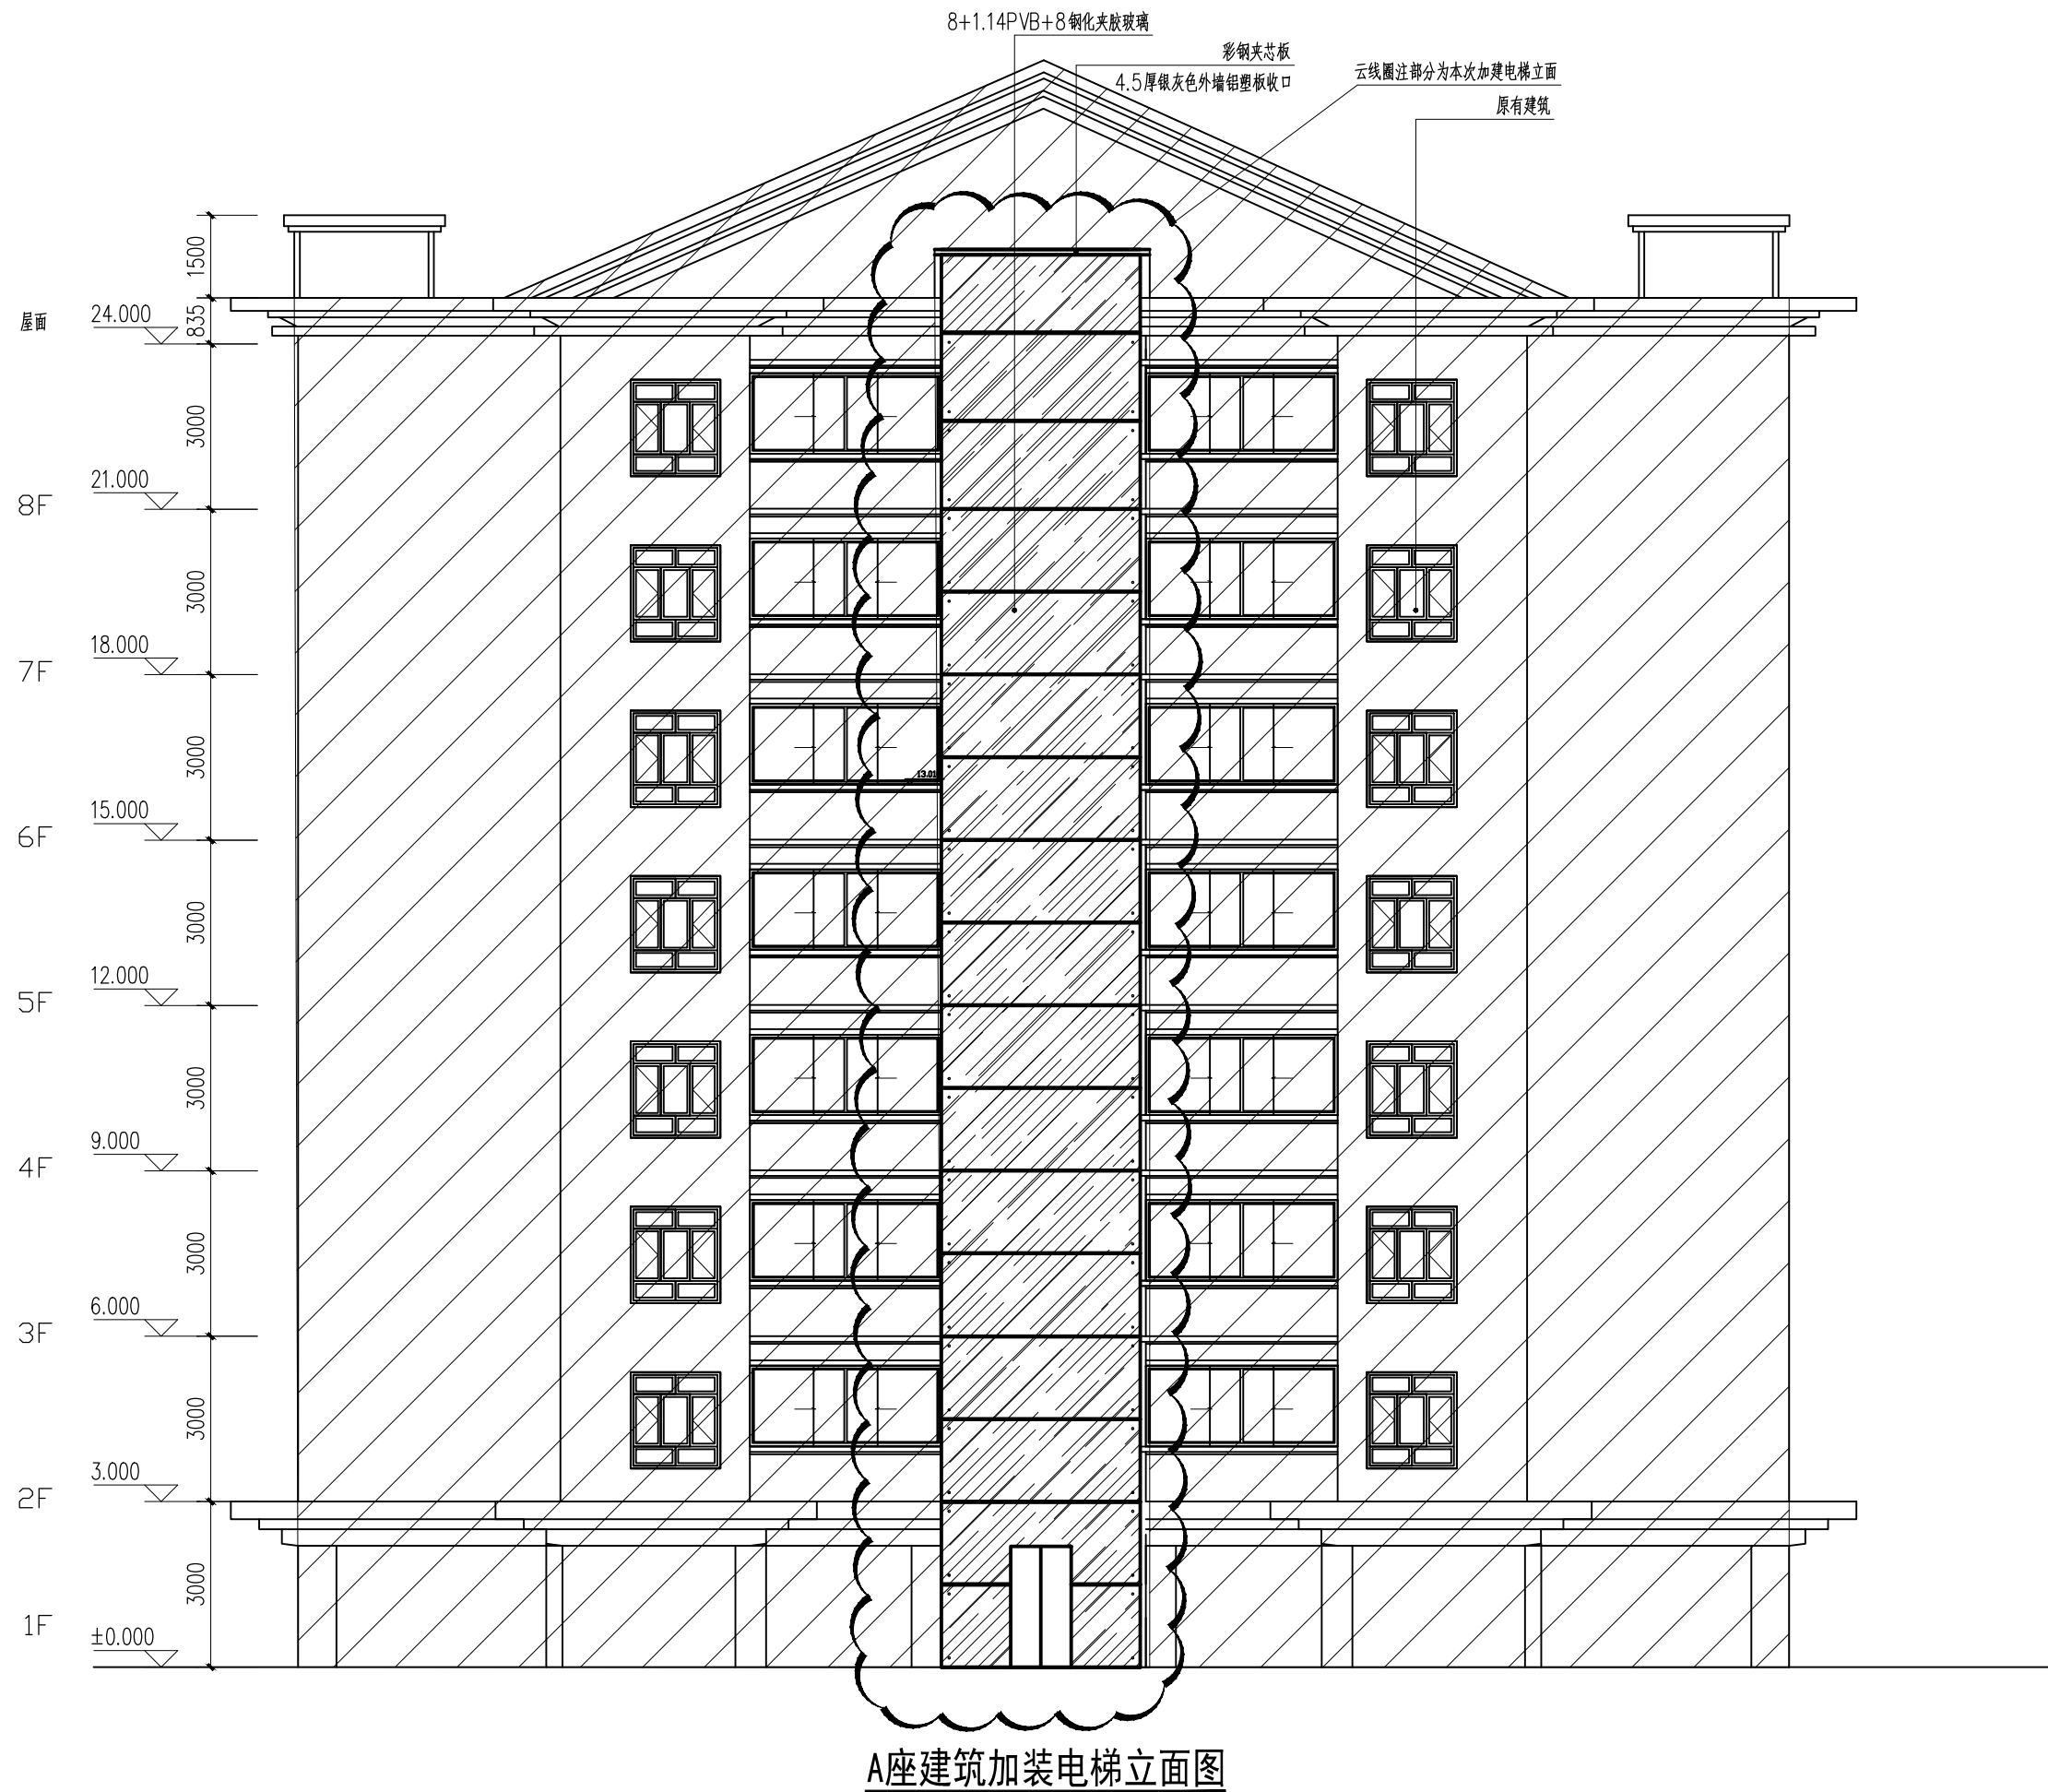

A座建筑加装电梯立面图

版权所有，不得复制、套用。
ALL RIGHTS RESERVED,DON'T COPIED,REPRODUCED.

广东建筑艺术设计院有限公司

GUANGDONG ARCHITECTURAL ARTISTIC DESIGN INSTITUTE CO.,LTD

■ 建筑行业(建筑工程)甲级 A144004519

■ 城乡规划编制乙级

■ 市政行业(道路工程、排水工程)专业乙级

■ 风景园林工程设计专项乙级

地址:广州市天河区黄埔大道中309号自编3-09A

电话:(020)38031603 传真:(020)38031690

会签栏 COUNTER SIGNATURE			
建 筑 ARCHI.		电 气 ELEC.	
结 构 STRUCT.		暖 通 HVAC.	
给排水 PLUMBING			

签章区 STAMP AREA



版次 NO.	修改内容 DESCRIPTION	日期 DATE
-----------	---------------------	------------

建设单位 CLIENT
盐田区海天明月居住住宅小区

项目名称 PROJECT
海天明月居△座加装电梯安装工程

子项目名称 SUB-PROJECT

图纸名称 TITLE
电梯立面图

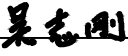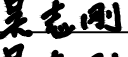制 图 DRAWING BY	古新辉	
设 计 DESIGNED BY	古新辉	
校 对 CHECKED BY	吴新红	
专业负责 SPECIALTY CHIEF	吴志刚	
项目负责 PROJECT CHIEF	吴志刚	
审 核 EXAMINED BY	吴志刚	
审 定 APPROVED BY	李坚	


图号 DRAWING NO. JS-11

业务号 JOB NO. JYSZ2020-

出图日期 DATE 2020-04

专 业 DISCIPLINE	建筑	设计阶段 STAGE	施工图
比 例 SCALE		规 格 SIZE	

条形码,二维码 BARCODE,QR CODE

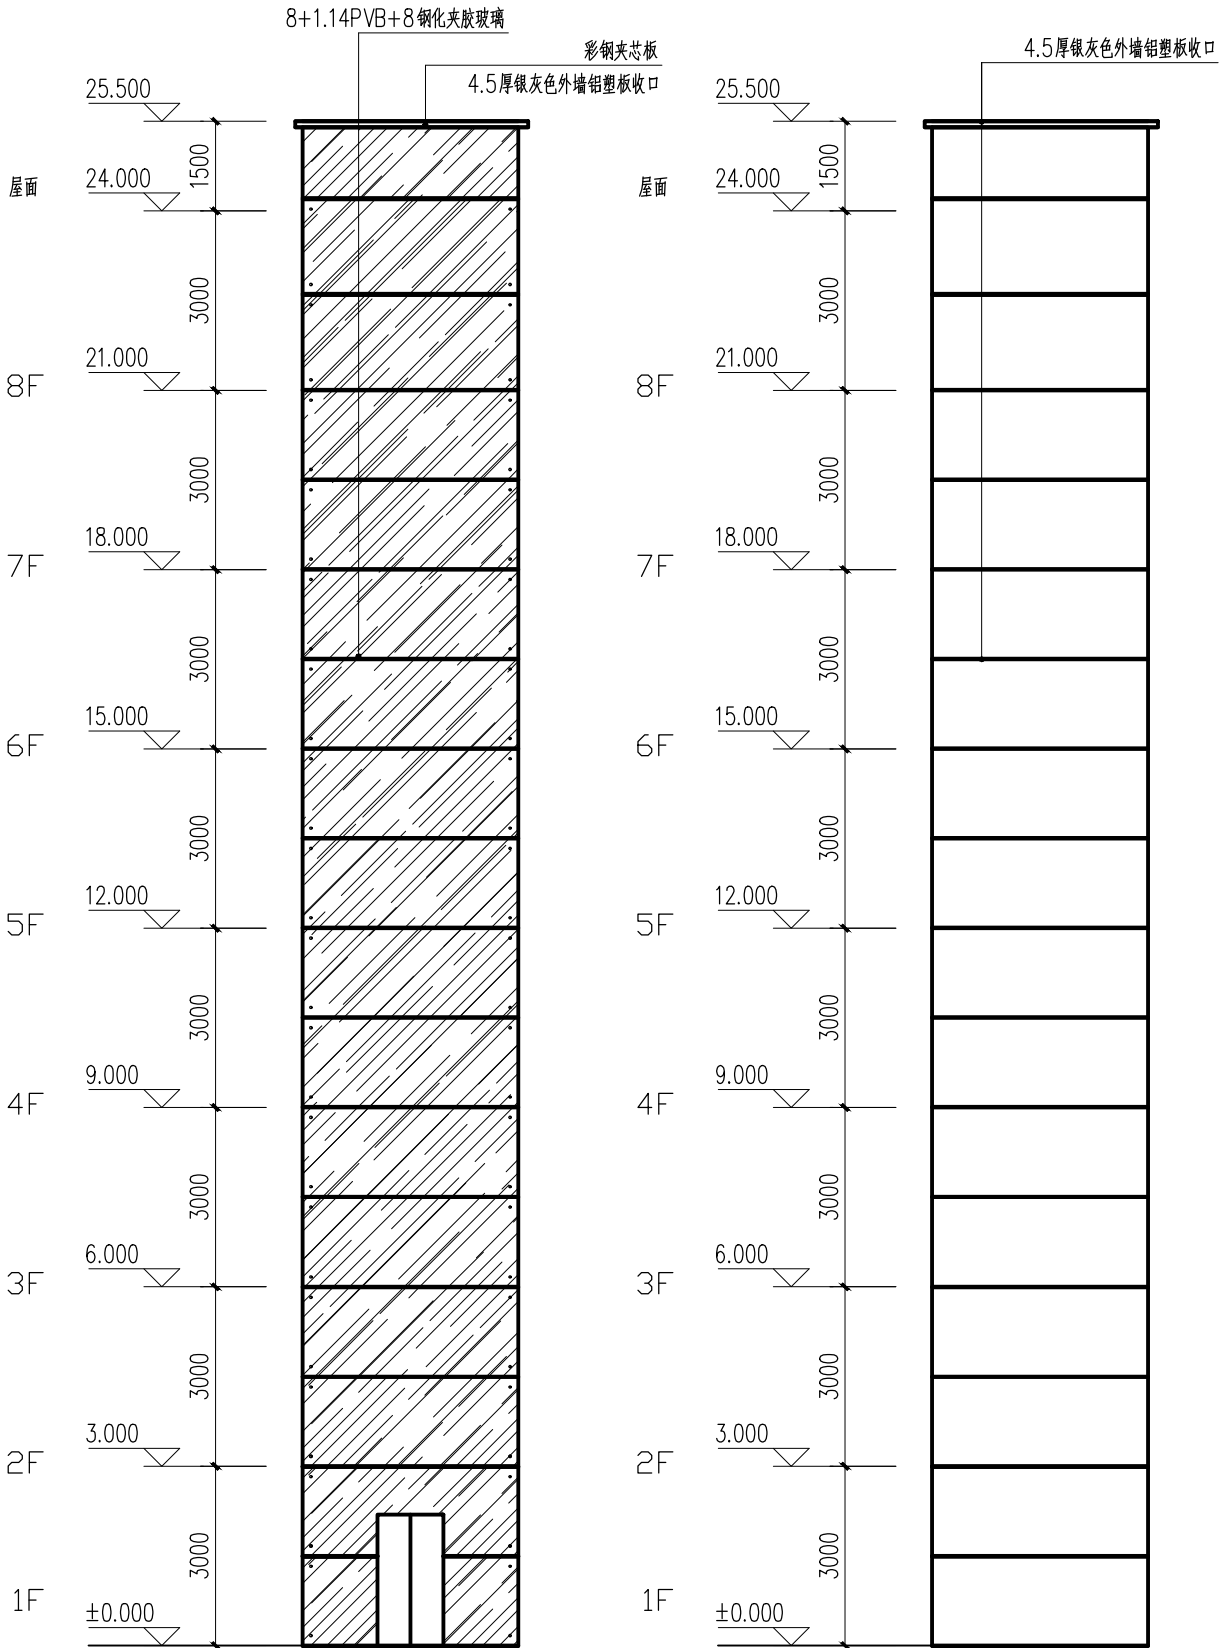

A立面图

B/D立面图

C立面图

版权所有，不得复制、套用。
ALL RIGHTS RESERVED,DON'T COPIED,REPRODUCED.

AAI

广东建筑艺术设计院有限公司

GUANGDONG ARCHITECTURAL ARTISTIC DESIGN INSTITUTE CO.,LTD

■ 建筑行业(建筑工程)甲级 A144004519

■ 城乡规划编制乙级

■ 市政行业(道路工程、排水工程)专业乙级

■ 风景园林工程设计专项乙级

地址:广州市天河区黄埔大道中309号自编3-09A

电话:(020)38031603 传真:(020)38031690

会签栏 COUNTER SIGNATURE			
建 筑 ARCHI.		电 气 ELEC.	
结 构 STRUCT.		暖 通 HVAC.	
给 排 水 PLUMBING			

签章区 STAMP AREA

版次 NO.	修改内容 DESCRIPTION	日期 DATE
-----------	---------------------	------------

建设单位 CLIENT
盐田区海天明月住宅小区

项目名称 PROJECT
海天明月居△座加装电梯安装工程

子项目名称 SUB-PROJECT

图纸名称 TITLE
电梯井剖面图1 及详图

制 图 DRAWING BY	古新辉	张辉
设 计 DESIGNED BY	古新辉	张辉
校 对 CHECKED BY	吴新红	吴新红
专业负责 SPECIALTY CHIEF	吴志刚	吴志刚
项目负责 PROJECT CHIEF	吴志刚	吴志刚
审 核 EXAMINED BY	吴志刚	吴志刚
审 定 APPROVED BY	李坚	李坚


图号 DRAWING NO. JS-12

业务号 JOB NO. JYSZ2020-


出图日期 DATE 2020-04

专 业 DISCIPLINE	建 筑	设计阶段 STAGE	施工图
比 例 SCALE	见图	规 格 SIZE	

条形码,二维码 BARCODE,QR CODE

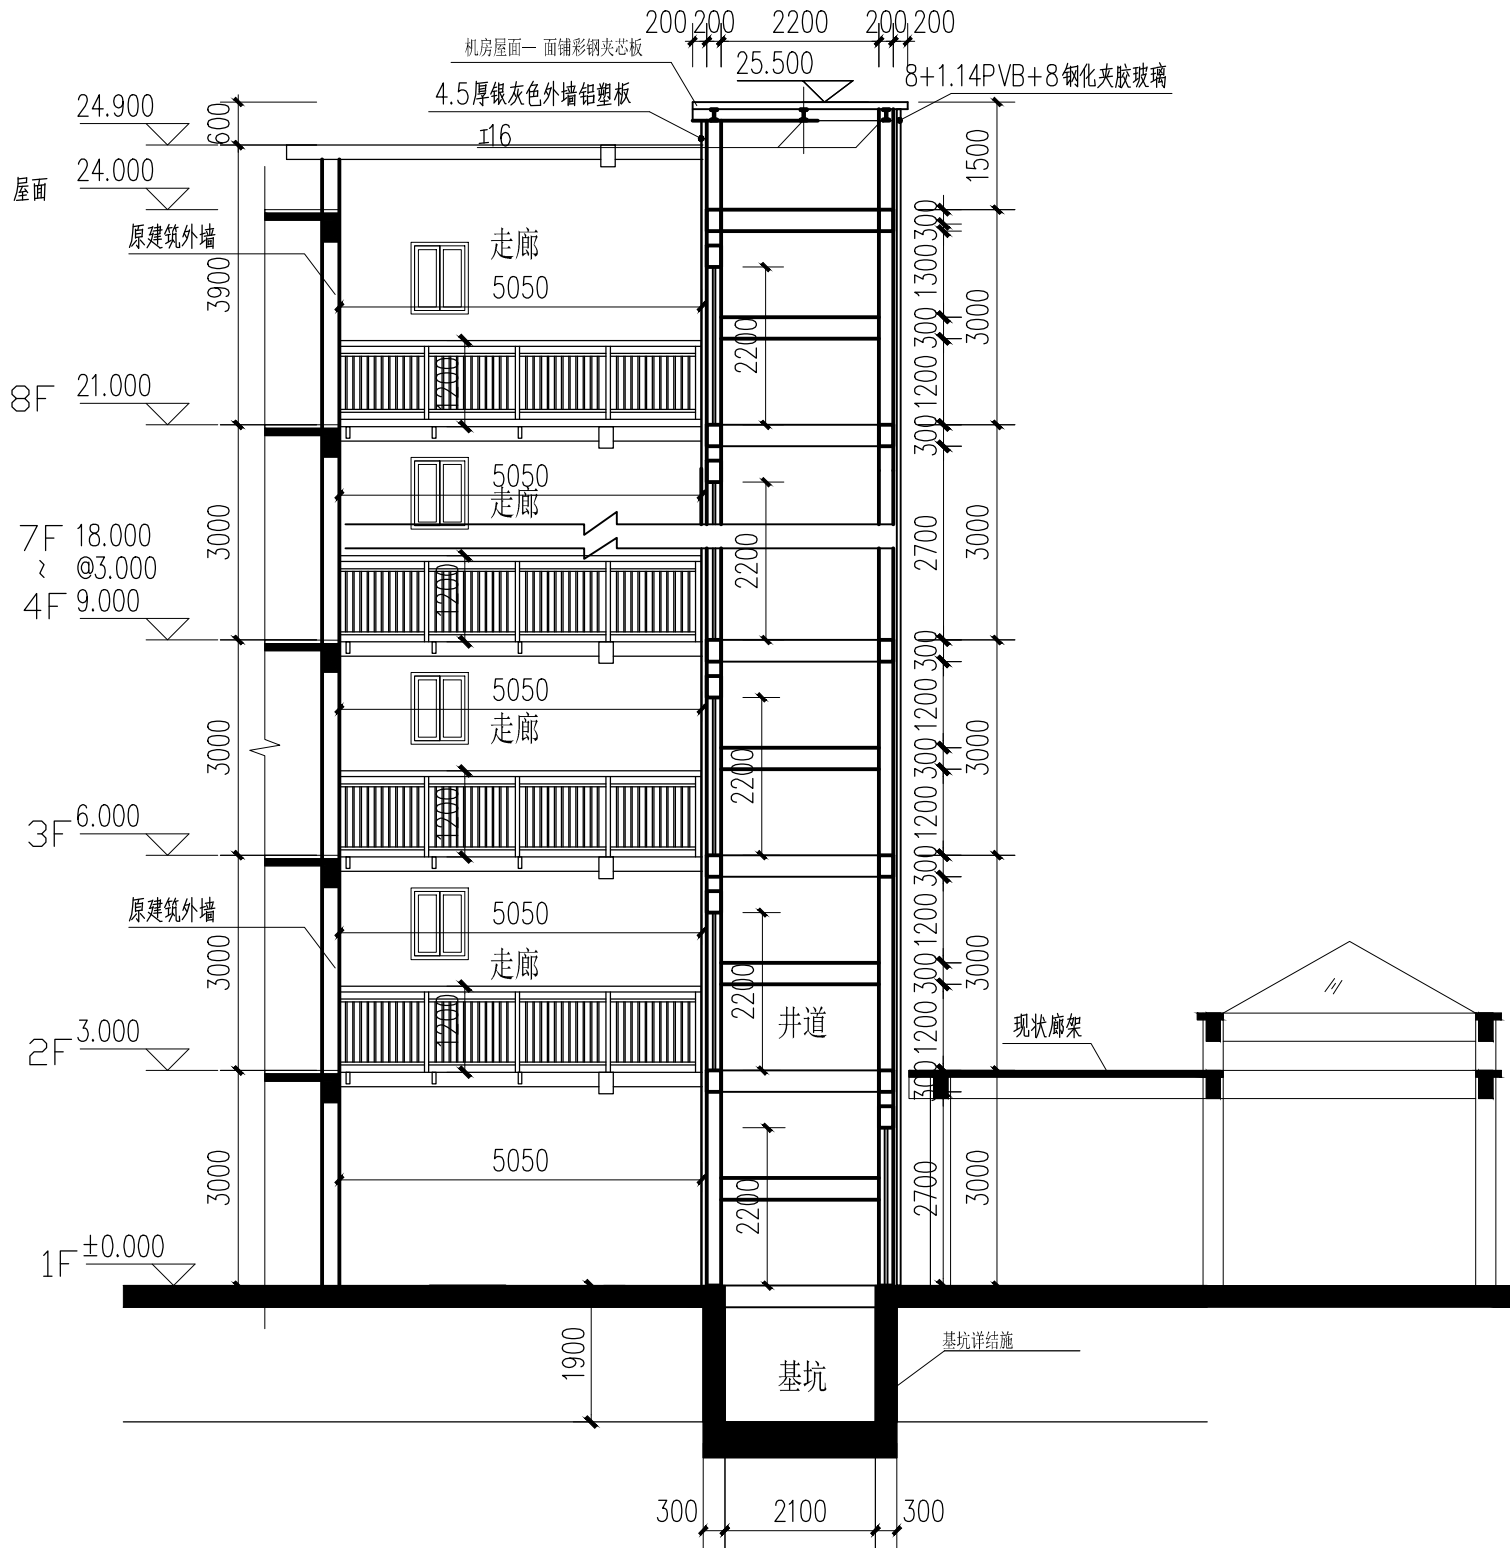

1-1剖面图 1:100

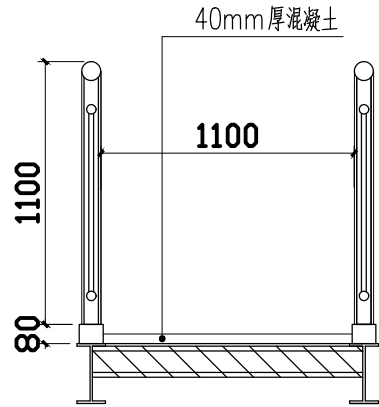

连廊剖面图 1:30



■ 建筑行业(建筑工程)甲级 A144004519
■ 城乡规划编制乙级
■ 市政行业(道路工程、排水工程)专业乙级
■ 风景园林工程设计专项乙级

地址:广州市天河区黄埔大道中309号自编3-09A
电话: (020)38031603 传真: (020)38031690

会签栏 COUNTER SIGNATURE

建 筑 ARCHI.		电 气 ELEC.	
结 构 STRUCT.		暖 通 HVAC.	
给排水 PLUMBING			

签章区 STAMP AREA

版次 NO.	修改内容 DESCRIPTION	日期 DATE
-----------	---------------------	------------

建设单位 CLIENT

盐田区海天明月居住住宅小区

项目名称 PROJECT

海天明月居△座加装电梯安装工程

子项目名称 SUB-PROJECT

图纸名称 TITLE

电梯井剖面图2

制 图 DRAWING BY	古新辉	
设 计 DESIGNED BY	古新辉	
校 对 CHECKED BY	吴新红	
专业负责 SPECIALTY CHIEF	吴志刚	
项目负责 PROJECT CHIEF	吴志刚	
审 核 EXAMINED BY	吴志刚	
审 定 APPROVED BY	李 坚	

图号 DRAWING NO. JS-13

业务号 JOB NO. JYSZ2020-

出图日期 DATE 2020-04

专 业 DISCIPLINE	建 筑	设计阶段 STAGE	施工图
比 例 SCALE		规 格 SIZE	

条形码,二维码 BARCODE,QR CODE



2-2剖面图

版权所有，不得复制、套用。
ALL RIGHTS RESERVED,DON'T COPIED,REPRODUCED.

AAI

广东建筑艺术设计院有限公司
GUANGDONG ARCHITECTURAL ARTISTIC DESIGN INSTITUTE CO.,LTD
■建筑行业(建筑工程)甲级 A144004519
■城乡规划编制乙级
■市政行业(道路工程、排水工程)专业乙级
■风景园林工程设计专项乙级
地址:广州市天河区黄埔大道中309号自编3-09A
电话:(020)38031603 传真:(020)38031690

会签栏 COUNTER SIGNATURE			
建 筑 ARCHI.		电 气 ELEC.	
结 构 STRUCT.		暖 通 HVAC.	
给 排 水 PLUMBING			

签 章 区 STAMP AREA		
版 次 NO.	修 改 内 容 DESCRIPTION	日 期 DATE

建设单位 CLIENT
盐田区海天明月居住宅小区

项目名称 PROJECT
海天明月居△座加装电梯安装工程

子项目名称 SUB-PROJECT

图纸名称 TITLE
电梯外包建筑平面布置图及详图

制 图 DRAWING BY	古新辉	
设 计 DESIGNED BY	古新辉	
校 对 CHECKED BY	吴新红	
专业负责 SPECIALTY CHIEF	吴志刚	
项目负责 PROJECT CHIEF	吴志刚	
审 核 EXAMINED BY	吴志刚	
审 定 APPROVED BY	李 坚	


图号 DRAWING NO. JS-14

业务号 JOB NO. JYSZ2020-


出图日期 DATE 2020-04

专 业 DISCIPLINE	建筑	设计阶段 STAGE	施工图
比 例 SCALE	见图	规 格 SIZE	


条形码,二维码 BARCODE,QR CODE

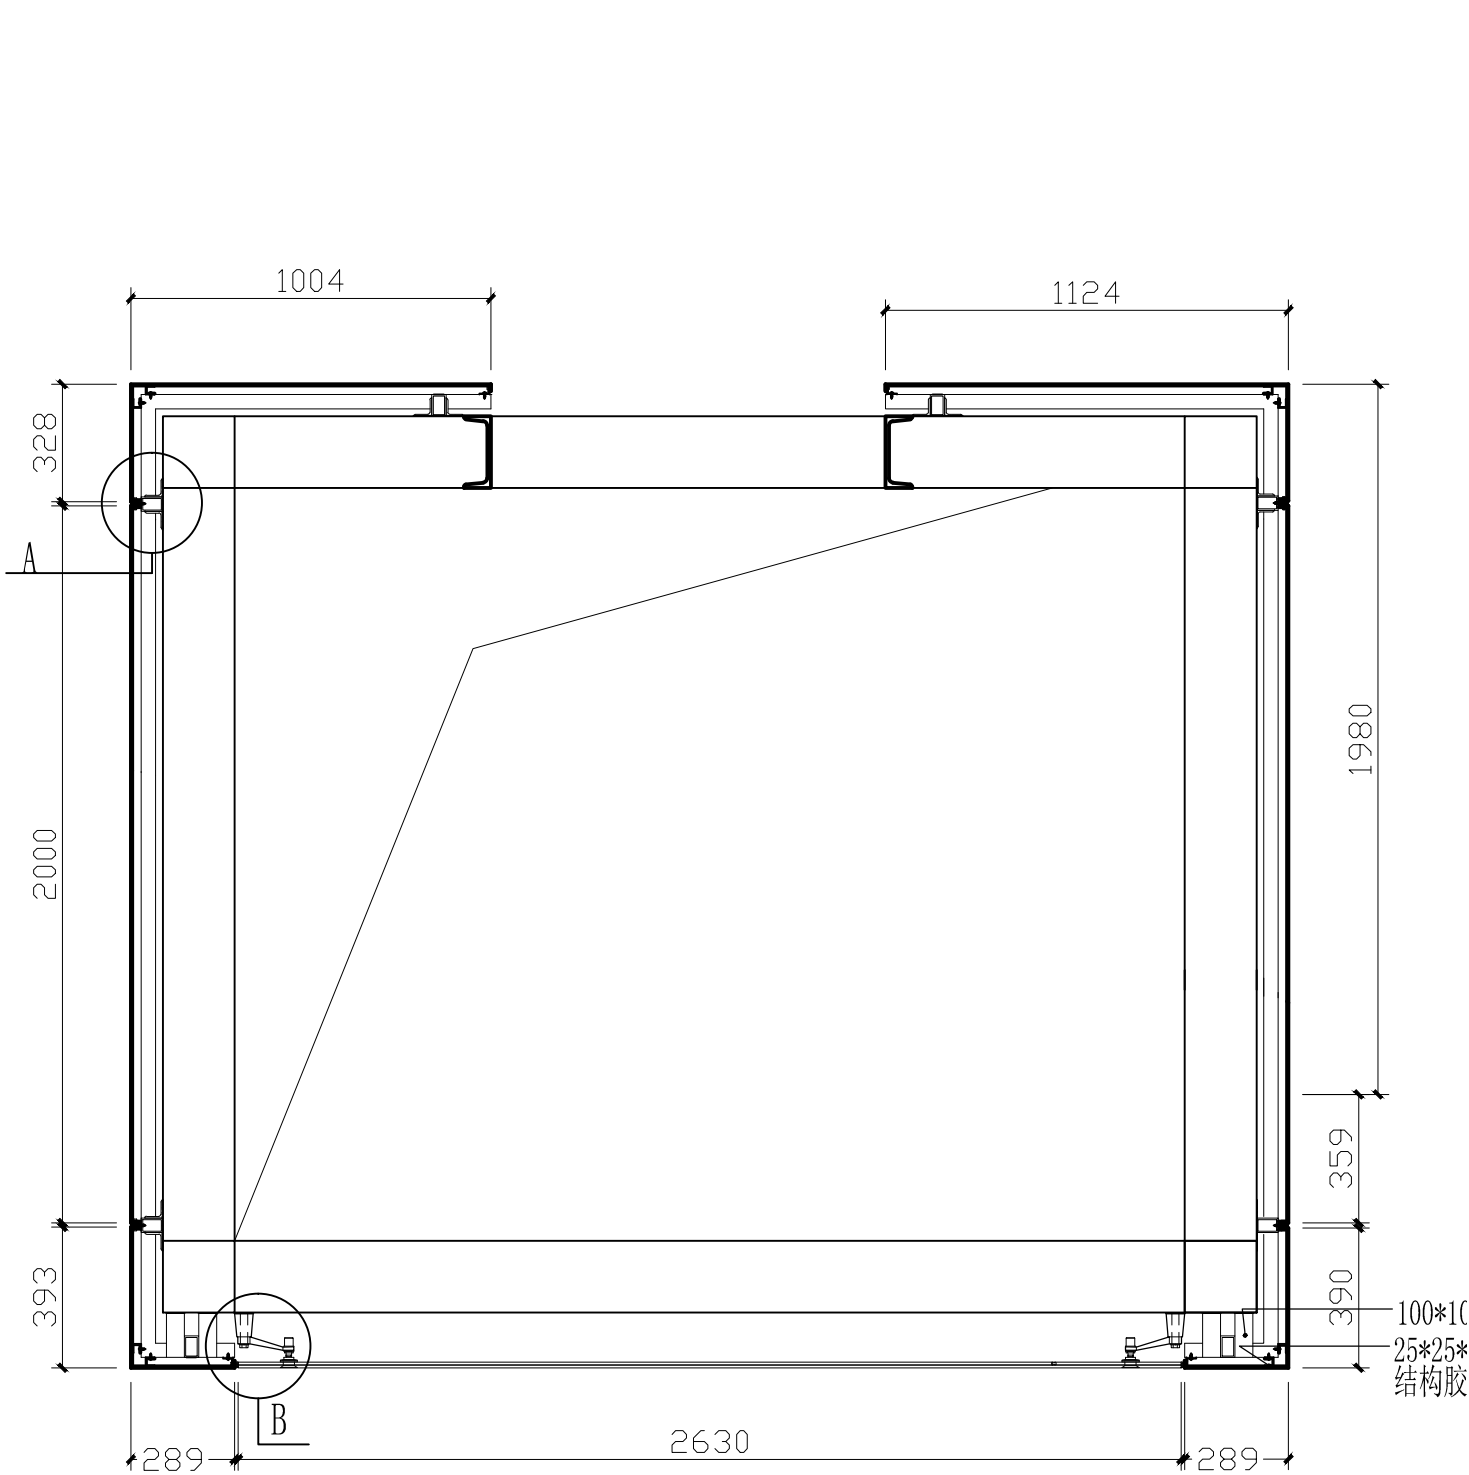

电梯外包建筑平面布置图 1:20

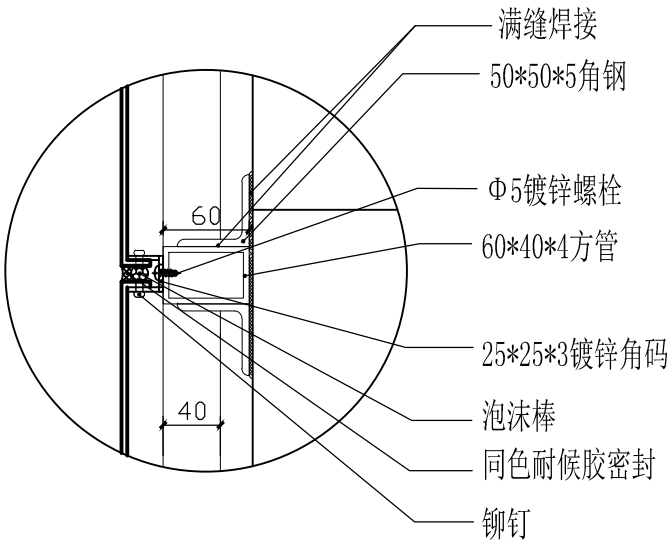

节点详图 1:5

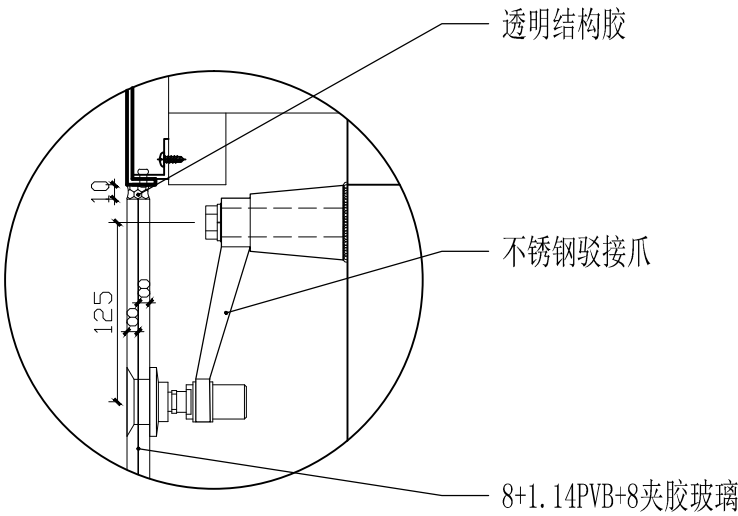

节点详图 1:5

版权所有，不得复制、套用。
ALL RIGHTS RESERVED,DON'T COPIED,REPRODUCED.



广东建筑艺术设计院有限公司

GUANGDONG ARCHITECTURAL ARTISTIC DESIGN INSTITUTE CO.,LTD

■建筑行业(建筑工程)甲级 A144004519

■城乡规划编制乙级

■市政行业(道路工程、排水工程)专业乙级

■风景园林工程设计专项乙级

地址:广州市天河区黄埔大道中309号自编3-09A

电话:(020)38031603 传真:(020)38031690

会签栏 COUNTER SIGNATURE

建 筑 ARCHI.		电 气 ELEC.	
结 构 STRUCT.		暖 通 HVAC.	
给 排 水 PLUMBING			

签章区 STAMP AREA

版次 NO.	修改内容 DESCRIPTION	日期 DATE
-----------	---------------------	------------

建设单位 CLIENT

盐田区海天明月住宅小区

项目名称 PROJECT

海天明月居△座加装电梯安装工程

子项目名称 SUB-PROJECT

图纸名称 TITLE
左立面铝塑板建筑布置图及详图

制 图 DRAWING BY	古新辉	
设 计 DESIGNED BY	古新辉	
校 对 CHECKED BY	吴新红	
专业负责 SPECIALTY CHIEF	吴志刚	
项目负责 PROJECT CHIEF	吴志刚	
审 核 EXAMINED BY	吴志刚	
审 定 APPROVED BY	李坚	



图号 DRAWING NO. JS-15

业务号 JOB NO.

出图日期 DATE

专 业 DISCIPLINE	建筑	设计阶段 STAGE	施工图
比 例 SCALE	见图	规 格 SIZE	

条形码,二维码 BARCODE,QR CODE

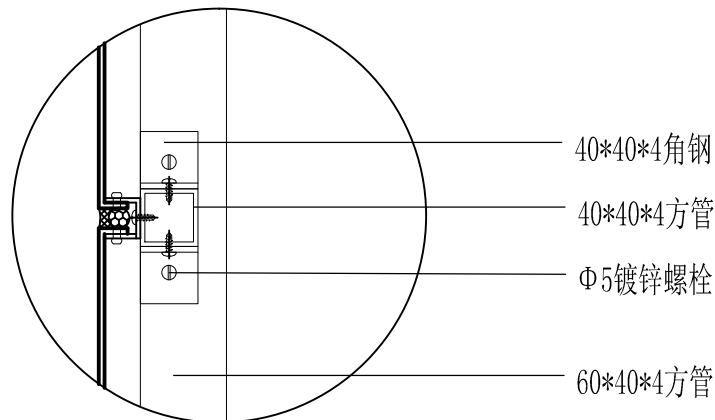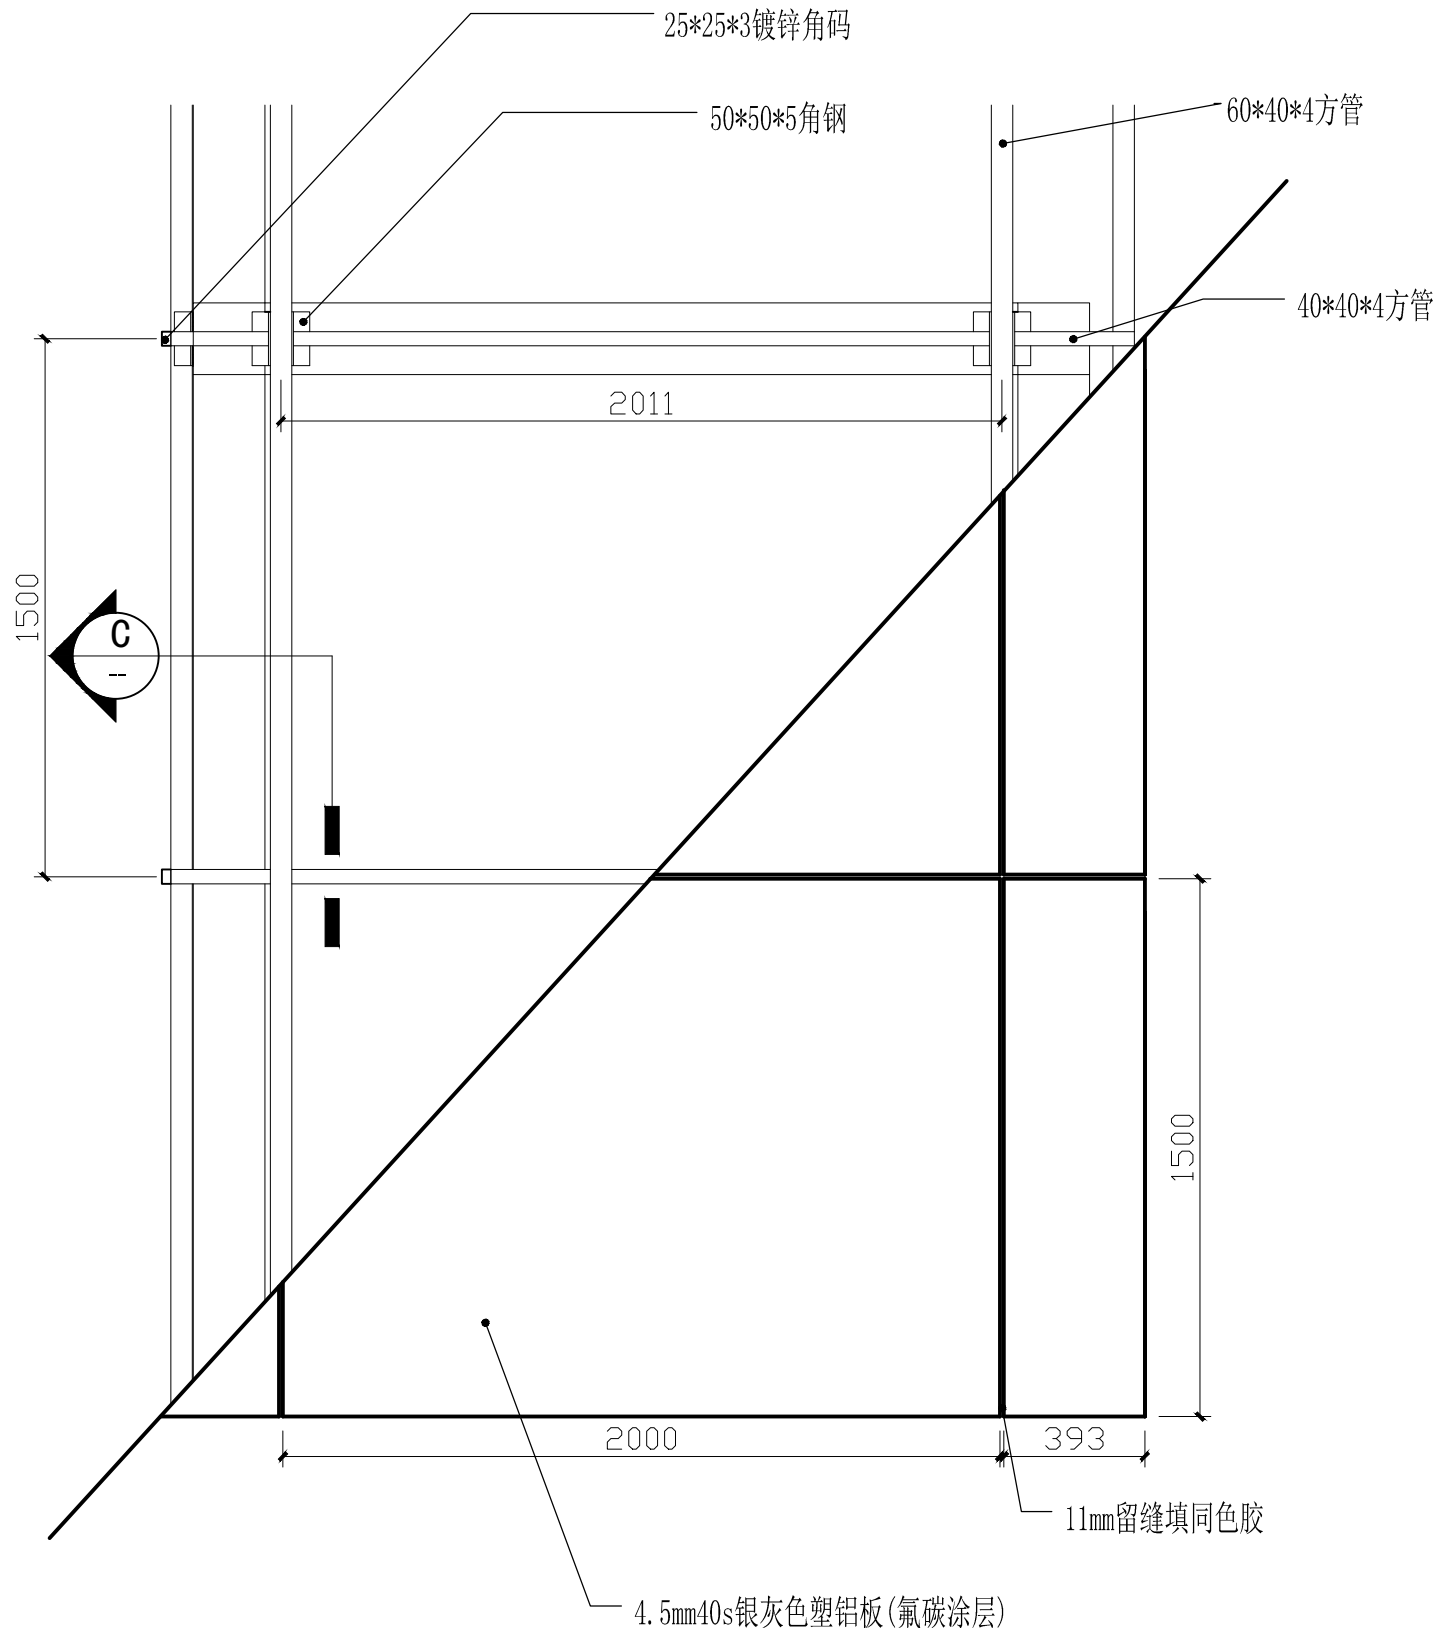

① C-C剖面图
1:5

左立面铝塑板建筑布置图 1:20

版权所有，不得复制、套用。
ALL RIGHTS RESERVED,DON'T COPIED,REPRODUCED.

重信国际
RACI

广东建筑艺术设计院有限公司
GUANGDONG ARCHITECTURAL ARTISTIC DESIGN INSTITUTE CO.,LTD

■ 建筑行业(建筑工程)甲级 A144004519

■ 城乡规划编制乙级

■ 市政行业(道路工程、排水工程)专业乙级

■ 风景园林工程设计专项乙级

地址:广州市天河区黄埔大道中309号自编3-09A

电话: (020)38031603 传真: (020)38031690

会签栏 COUNTER SIGNATURE			
建 筑 ARCHI.		电 气 ELEC.	
结 构 STRUCT.		暖 通 HVAC.	
给 排 水 PLUMBING			

签章区 STAMP AREA		





版次 NO.	修改内容 DESCRIPTION	日期 DATE
-----------	---------------------	------------

建设单位 CLIENT
盐田区海天明月居住住宅小区

项目名称 PROJECT
海天明月居△座加装电梯安装工程

子项目名称 SUB-PROJECT

图纸名称 TITLE
正立面玻璃幕墙建筑布置图及详图

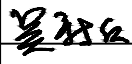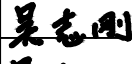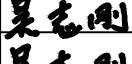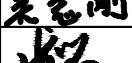制 图 DRAWING BY	古新辉	
设 计 DESIGNED BY	古新辉	
校 对 CHECKED BY	吴新红	
专业负责 SPECIALTY CHIEF	吴志刚	
项目负责 PROJECT CHIEF	吴志刚	
审 核 EXAMINED BY	吴志刚	
审 定 APPROVED BY	李坚	


图号 DRAWING NO.	JS-16
----------------	-------

业务号 JOB NO.	JYSZ2020-
-------------	-----------

出图日期 DATE	2020-04
-----------	---------

专 业 DISCIPLINE	建筑	设计阶段 STAGE	施工图
比 例 SCALE	见图	规 格 SIZE	

条形码,二维码 BARCODE,QR CODE

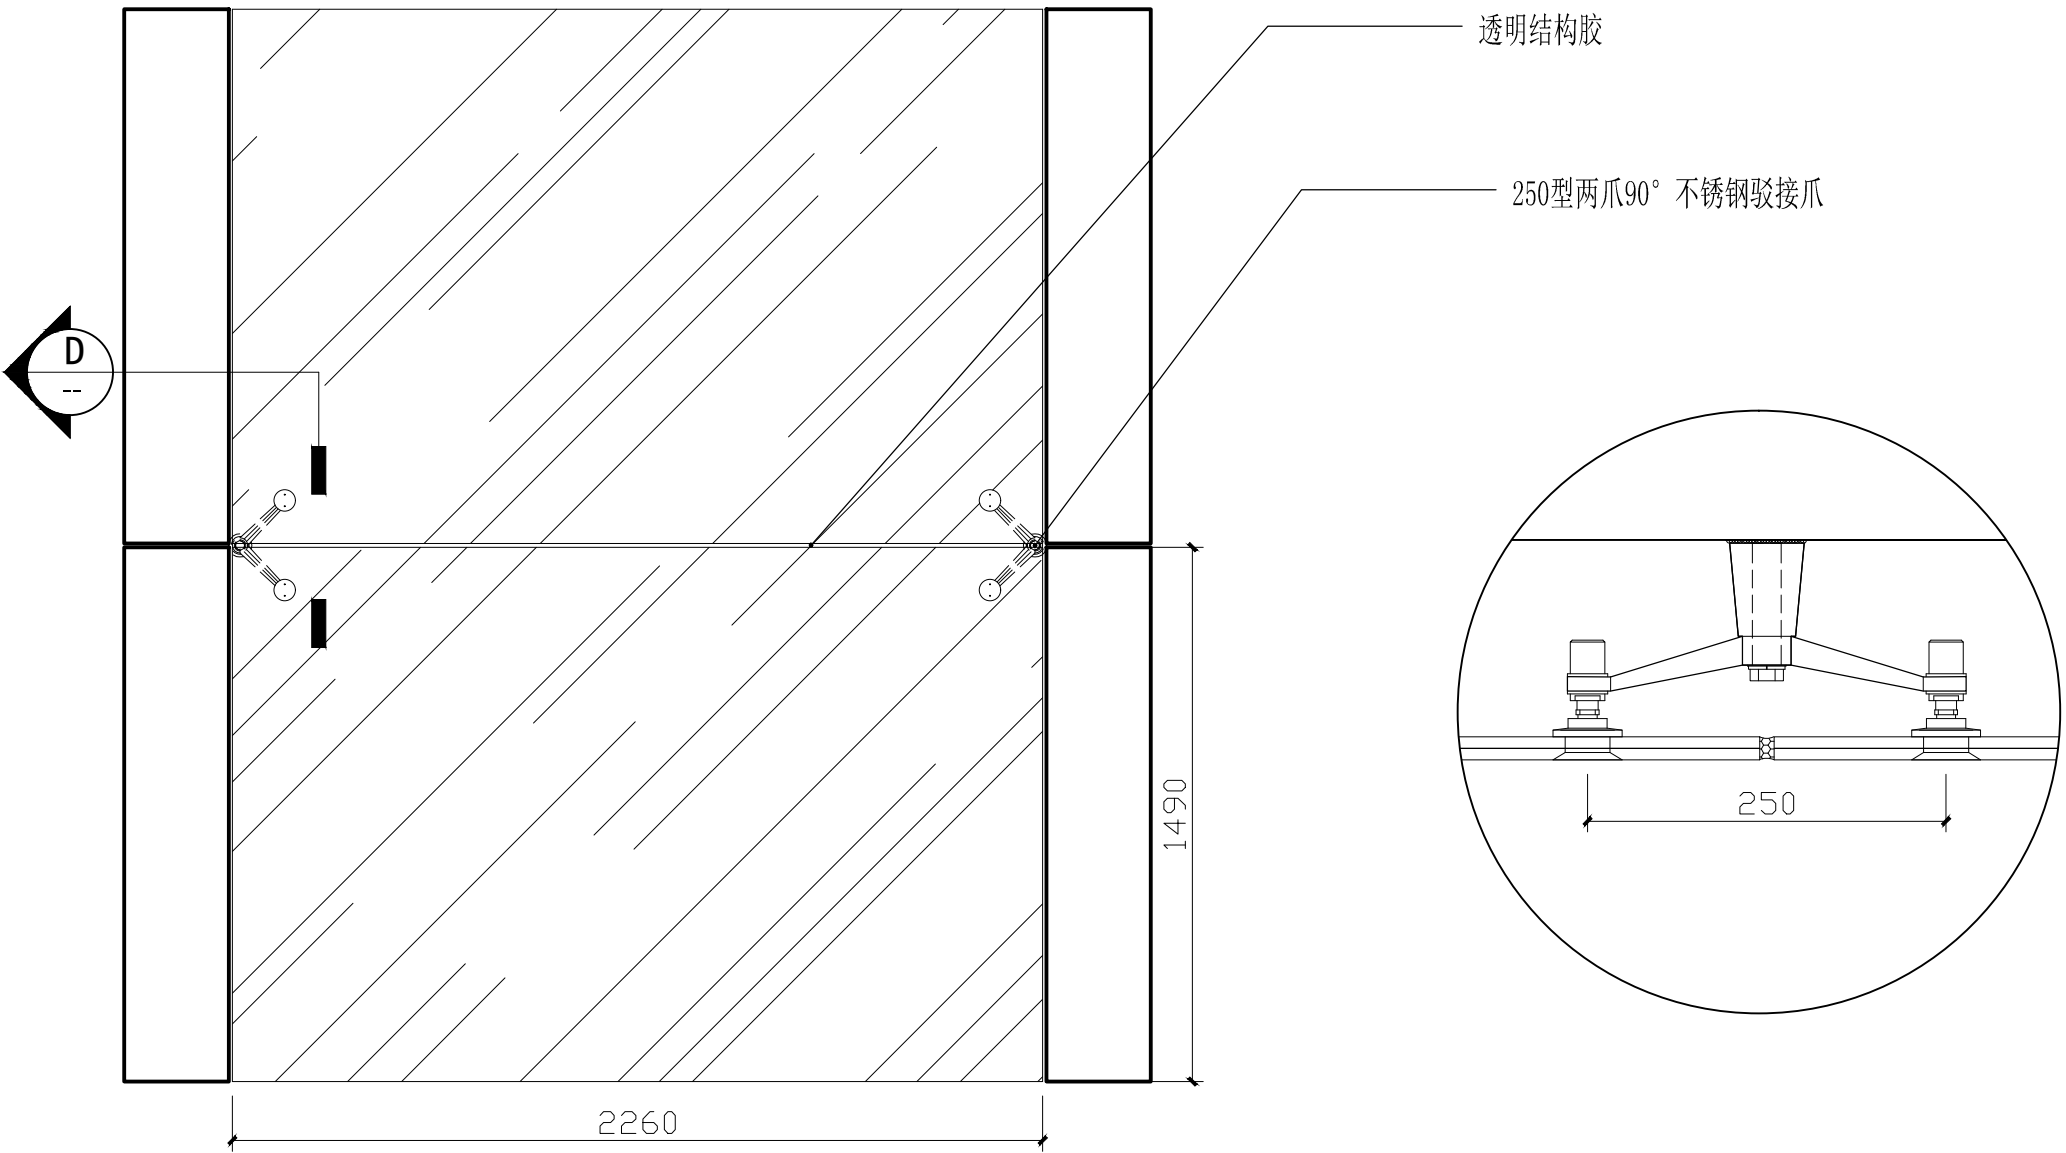

D D-D剖面图
1:5

正立面玻璃幕墙建筑布置图 1:20