


8. 本图仅供设计使用，不得用于其他用途。如蒙贵方同意，本图可作为设计依据。如有变更，请及时通知设计单位。 9. 本图仅供设计使用，不得用于其他用途。如蒙贵方同意，本图可作为设计依据。如有变更，请及时通知设计单位。

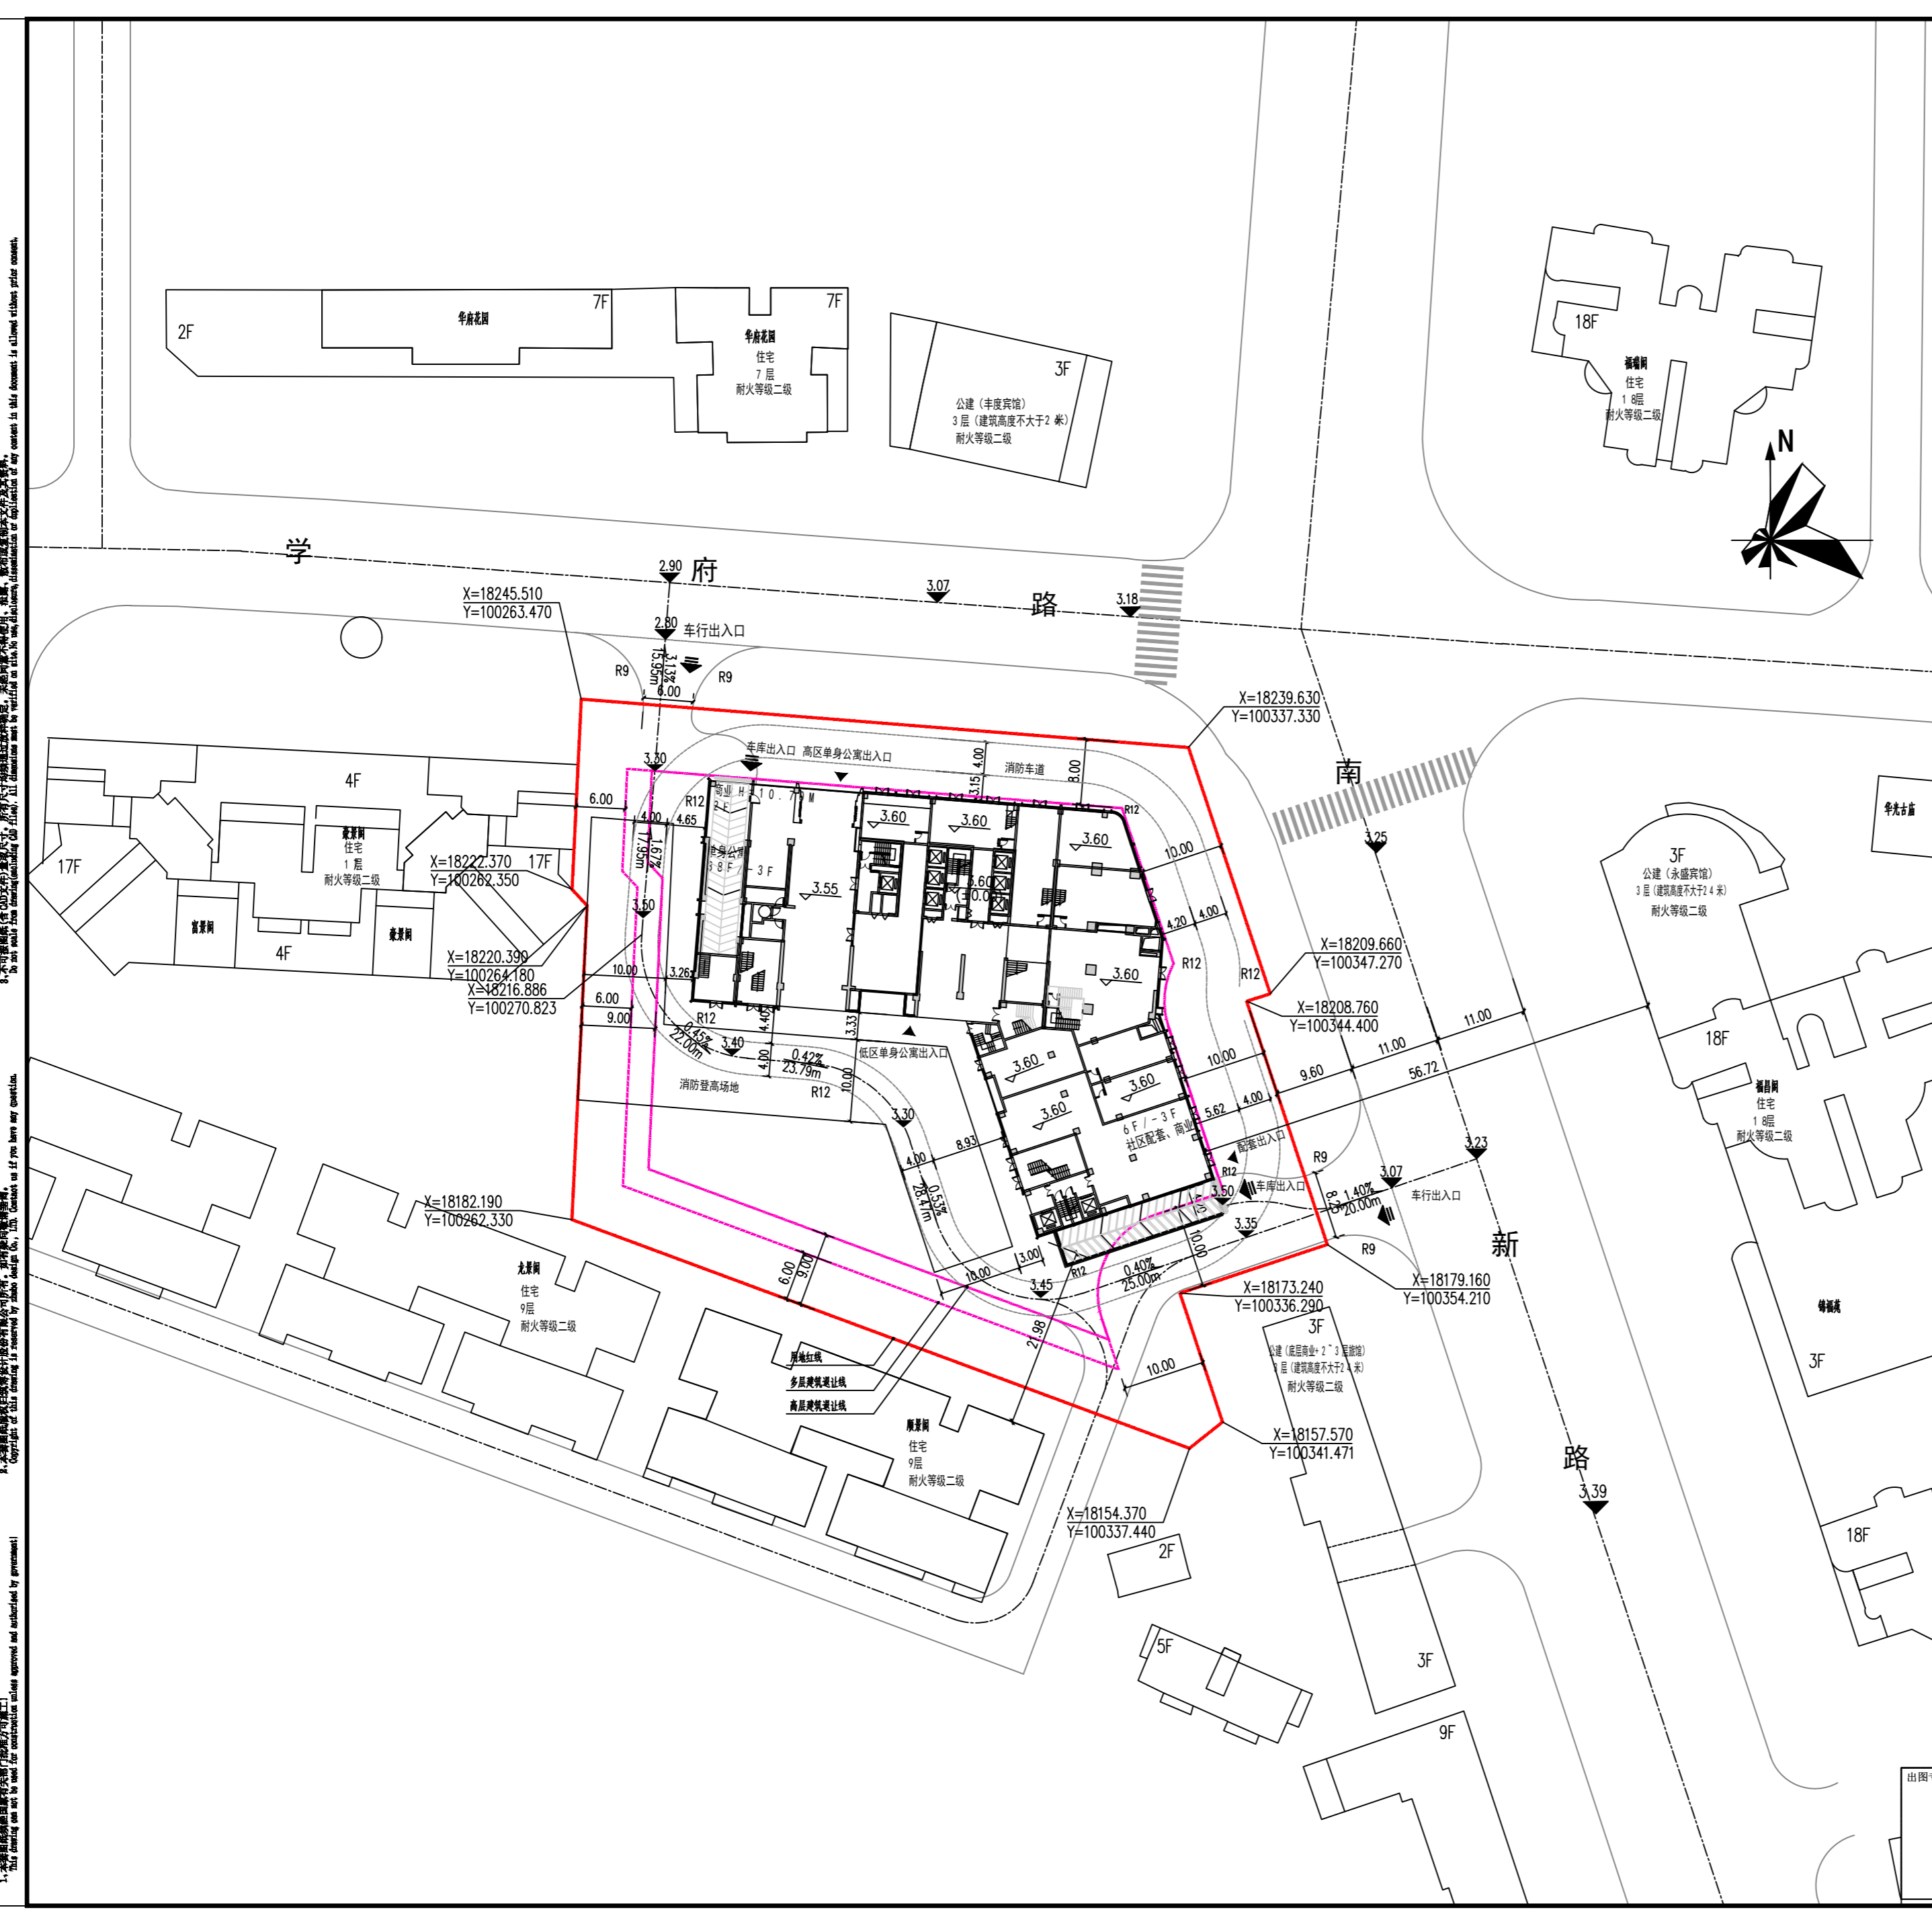

**图例**

73# 32F	设计建筑物及层数
[Symbol]	地下室轮廓
▽12.70 (±0.00)	室内地面设计标高
▽12.70	室外地面或道路变坡点标高
[Symbol]	道路及转弯半径
[Symbol]	排水方向
0.48% 20.96m	坡度(%) 坡长(m)

- 说明**
1. 图中坐标为深圳平面坐标系，高程为1956黄海高程系。
  2. 图中坐标系和高程系统分别与用地红线坐标系及地形图高程系统一致。
  3. 图中建筑物为建筑物的一层外轮廓平面，建筑物的定位坐标为轴线交叉点坐标。
  4. 图中标注的尺寸均为建筑物外轮廓之间，或建筑物与用地红线、道路边线之间的距离。
  5. 图中尺寸、坐标和标高均以米为单位；坡度以百分数计。
  6. 消防车道面层材料及位置可根据环境适当调整，宽度与转弯半径须满足要求。
  7. 道路横坡均为1.5%。

一层总平面图 1:400

**ZHUBO DESIGN**  
筑博设计  
筑博设计股份有限公司  
ZHUBO DESIGN CO., LTD.

深圳中核工程勘察设计有限公司 1144999116  
National Architectural Design License No. 34400015  
深圳中核工程勘察设计有限公司 1144999116  
National Planning License Certificate License No. 34400015  
http://www.zhubo.com

合作设计单位: \_\_\_\_\_ (CO-DESIGNER)

设计总负责人: \_\_\_\_\_ (CHIEF ARCHITECT)

修订 (AMENDMENT) / ISSUE REGISTER


版修号 REV. NO.	修改内容摘要 DESCRIPTION	修改日期 DATE

变更信息 (CHANGE INFORMATION)



会签 (MULTI-DISCIPLINE SIGNATURES)

总图 GENERAL PLAN	建筑 ARCHITECTURE	
结构 STRUCTURE	给排水 PLUMBING	
电气 ELECTRICAL	暖通空调 MECHANICAL	
电讯 TELECOM		

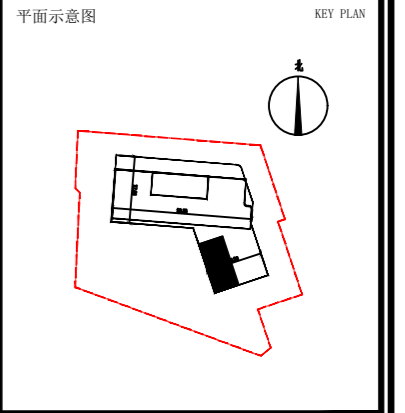

设计人 DESIGNED	周阳
校对人 CHECKED	王延枝
专业负责人 CHIEF	王延枝
专业审核人 APPROVED	张汉君
专业审定人 AUTHORIZED	辛立
项目建筑师 SCHEME CHIEF	
项目经理 PROJECT CHIEF	陈 骥

项目设计号 DESIGN NO.	S19-SZ0039
建设单位 CLIENT	深圳市华昌贸易有限公司
项目名称 PROJECT NAME	御成府
子项名称 SUB-PROJECT NAME	通用图
图纸名称 DRAWING TITLE	一层总平面图

设计阶段 JOB STAGE	施工图 (W)	日期 DATE	2020.10
专业 DISCIPLINE	建筑 (A)	版修号 REV. NO.	00
图号 DRAWING NO.	AW-0102	目录序号 NUMBER	

出图专用章 STAMP OF ARCHITECTURAL DESIGN 注册专用章 STAMP OF REGISTERED