


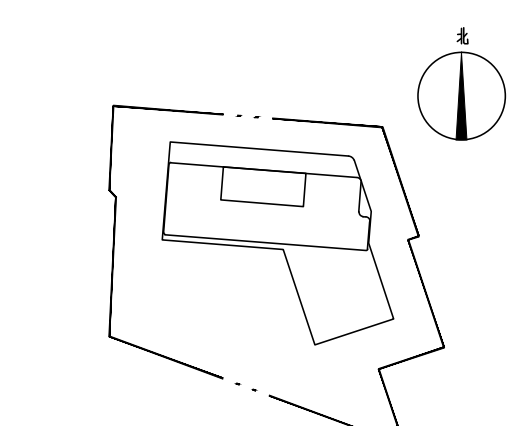

设计人 DESIGNED	陈 曦	陈 曦
校对人 CHECKED	梁 勤	梁 勤
专业负责人 CHIEF	陈 曦	陈 曦
专业审核人 APPROVED	张汉君	张汉君
专业审定人 AUTHORIZED	辛 立	辛 立

项目建筑师 SCHEME CHIEF	陈 曦	陈 曦
项目经理 PROJECT CHIEF	陈 曦	陈 曦

项目设计号 DESIGN NO. S19-SZ0039

建设单位 CLIENT 深圳市华昌贸易有限公司


项目名称 PROJECT NAME 御成府

子项名称 SUB-PROJECT NAME 1#楼

图纸名称 DRAWING TITLE

29层至37层平面图

设计阶段 JOB STAGE	施工图 (W)	日期 DATE	2020.10
专业 DISCIPLINE	建筑 (A)	版修号 REV. NO.	R0
图号 DRAWING NO.	AW-0111	目录序号 NUMBER	

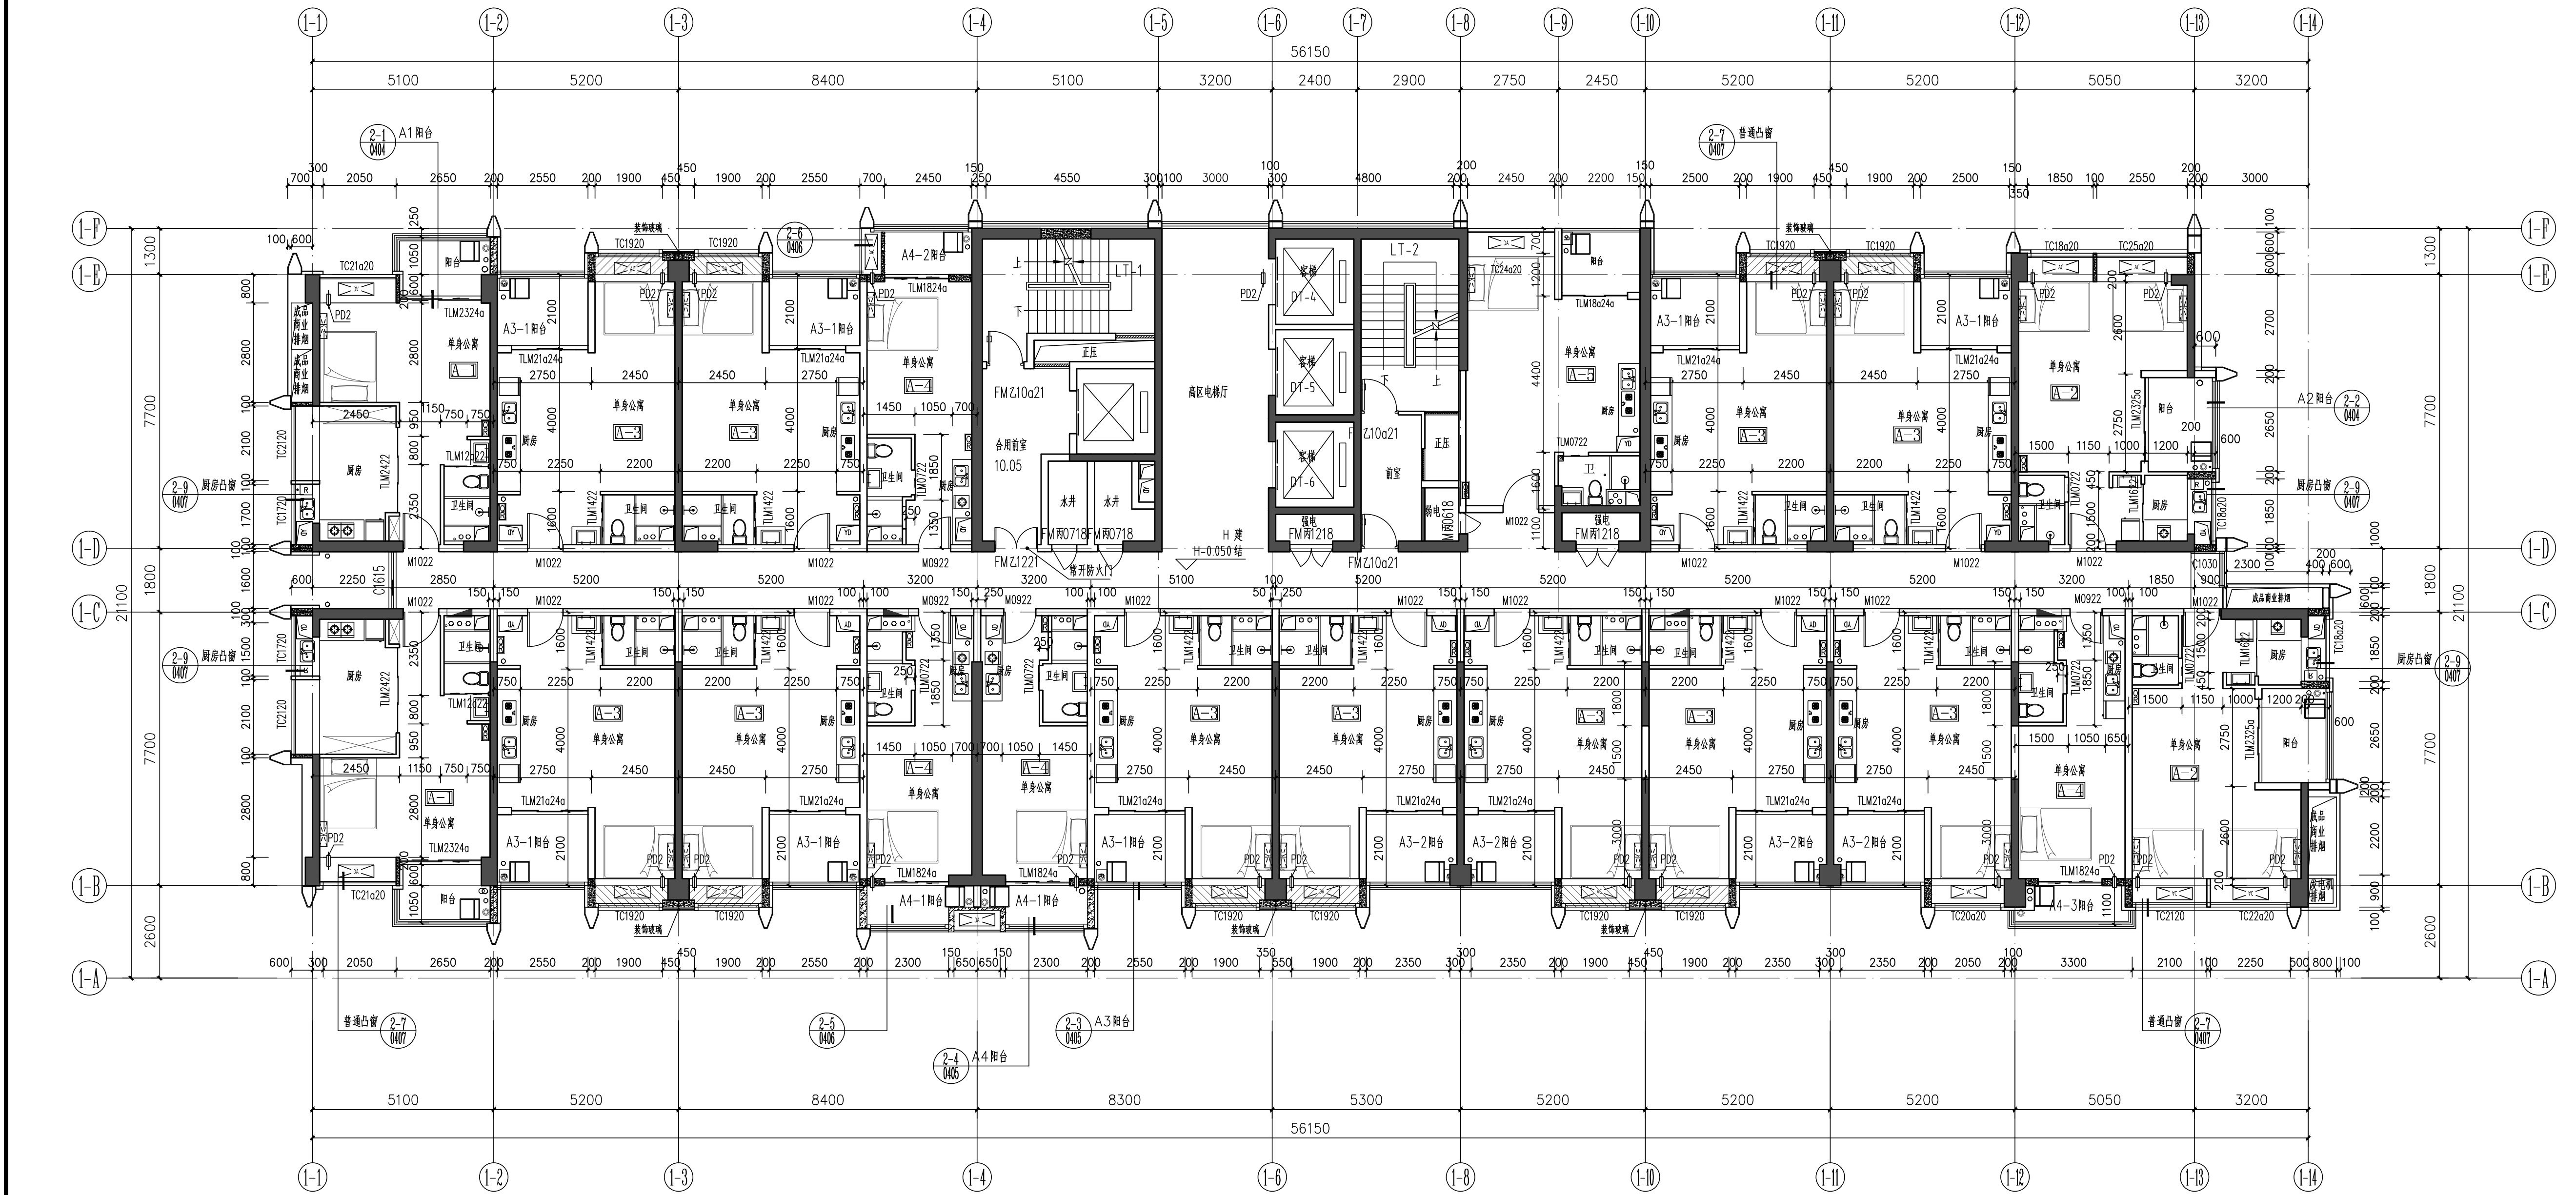

- 1: 钢窗为平开及推拉窗, 定位及尺寸以结构图为准。
2: 除注明外, 所有门窗的层顶标高均与顶层结构板标高一致, 四周设反边高500, 宽150。
3: 户内 门由业主二次装修; 所有窗台低于900。
4: 屋面出入口、雨水口。
5: 其它图例、编号说明表。
- 注: PD2均采用薄壁镀锌铜管。
除注明外, 湖中心距墙边或柱边为150宽。
外窗设置防雨百叶。
住户弱电箱, 宽X高: 450X250X120, 湖底距地1.8米。
住户弱电箱, 宽X高: 450X350X150, 湖底距地0.3米。
注: 强电箱、弱电箱均嵌入墙内, 除注明外。
照例叠叠表示配电箱、弱电箱在同一位置上下布置。
直排式雨水口详15ZJ201, P18。
水景泉涌15ZJ201, P18。
指箱体后留墙厚大60, 挂钢丝网后抹灰。
厨房排烟道选用 粤17J/T910-11。
型号为PC-ND-29II-1。
结构板留洞450X600。
详室内装修图。
注: KD1、KD2管均向外倾斜5度; 除注明外, 湖中心距墙边或柱边为250宽。
卫生间 H-0.020(高差)
阳台 H-0.050(高差)
厨房 H H-0.050
15-楼水4000宽, 湖底距地最大, 具体详11ZJ901。
16-38层楼内设计为双单房, 8-37层楼内为单房。

层高表					
层号	地面标高	层高	层号	地面标高	层高
18F	70.20	3.20	RF	139.50	
17F	67.00	3.20	38F	135.60	3.90
16F	63.80	3.20	37F	132.30	3.30
15F	60.60	3.20	36F	129.00	3.30
14F	57.40	3.20	35F	125.70	3.30
13F	54.20	3.20	34F	122.40	3.30
12F	51.00	3.20	33F	119.10	3.30
11F	47.40	3.60	32F	115.80	3.30
10F	44.20	3.20	31F	112.50	3.30
9F	41.00	3.20	30F	109.20	3.30
8F	37.80	3.20	29F	105.90	3.30
7F	31.80	6.00	28F	102.60	3.30
6F	26.40	5.40	27F	99.00	3.60
5F	21.20	5.20	26F	95.80	3.20
4F	16.00	5.20	25F	92.60	3.20
3F	10.60	5.40	24F	89.40	3.20
2F	5.40	5.20	23F	86.20	3.20
1F	0.00	5.40	22F	83.00	3.20
-1F	-5.10	5.10	21F	79.80	3.20
-2F	-8.80	3.70	20F	76.60	3.20
-3F	-12.60	3.80	19F	73.40	3.20

29层至37层平面图 1:100

户型特征	套数	户内面积(S1)	阳台投影面积(S2)	套内面积(S3=S1+S2/2)	露台占比	公摊面积(S4)	建筑面积(S=S3+S4)	使用率
A-1 二房二厅一卫	2	35.95	5.17	38.54	14.38%	12.76	51.29	75.13%
A-2 二房二厅一卫	2	35.74	5.07	38.28	14.19%	12.67	50.95	
A-3 一房二厅一卫	11	34.62	4.68	36.96	13.52%	12.24	49.20	
A-4 单间	4	24.32	3.52	26.08	14.47%	8.63	34.71	
A-5 一房二厅一卫	1	35.08	4.04	37.10	11.52%	12.28	49.38	
合计	20	-	-	701.60	-	232.27	933.87	

出图专用章 STAMP OF ARCHITECTURAL DESIGN 注册专用章 STAMP OF REGISTERED