


黄田路

洲石路

三围路

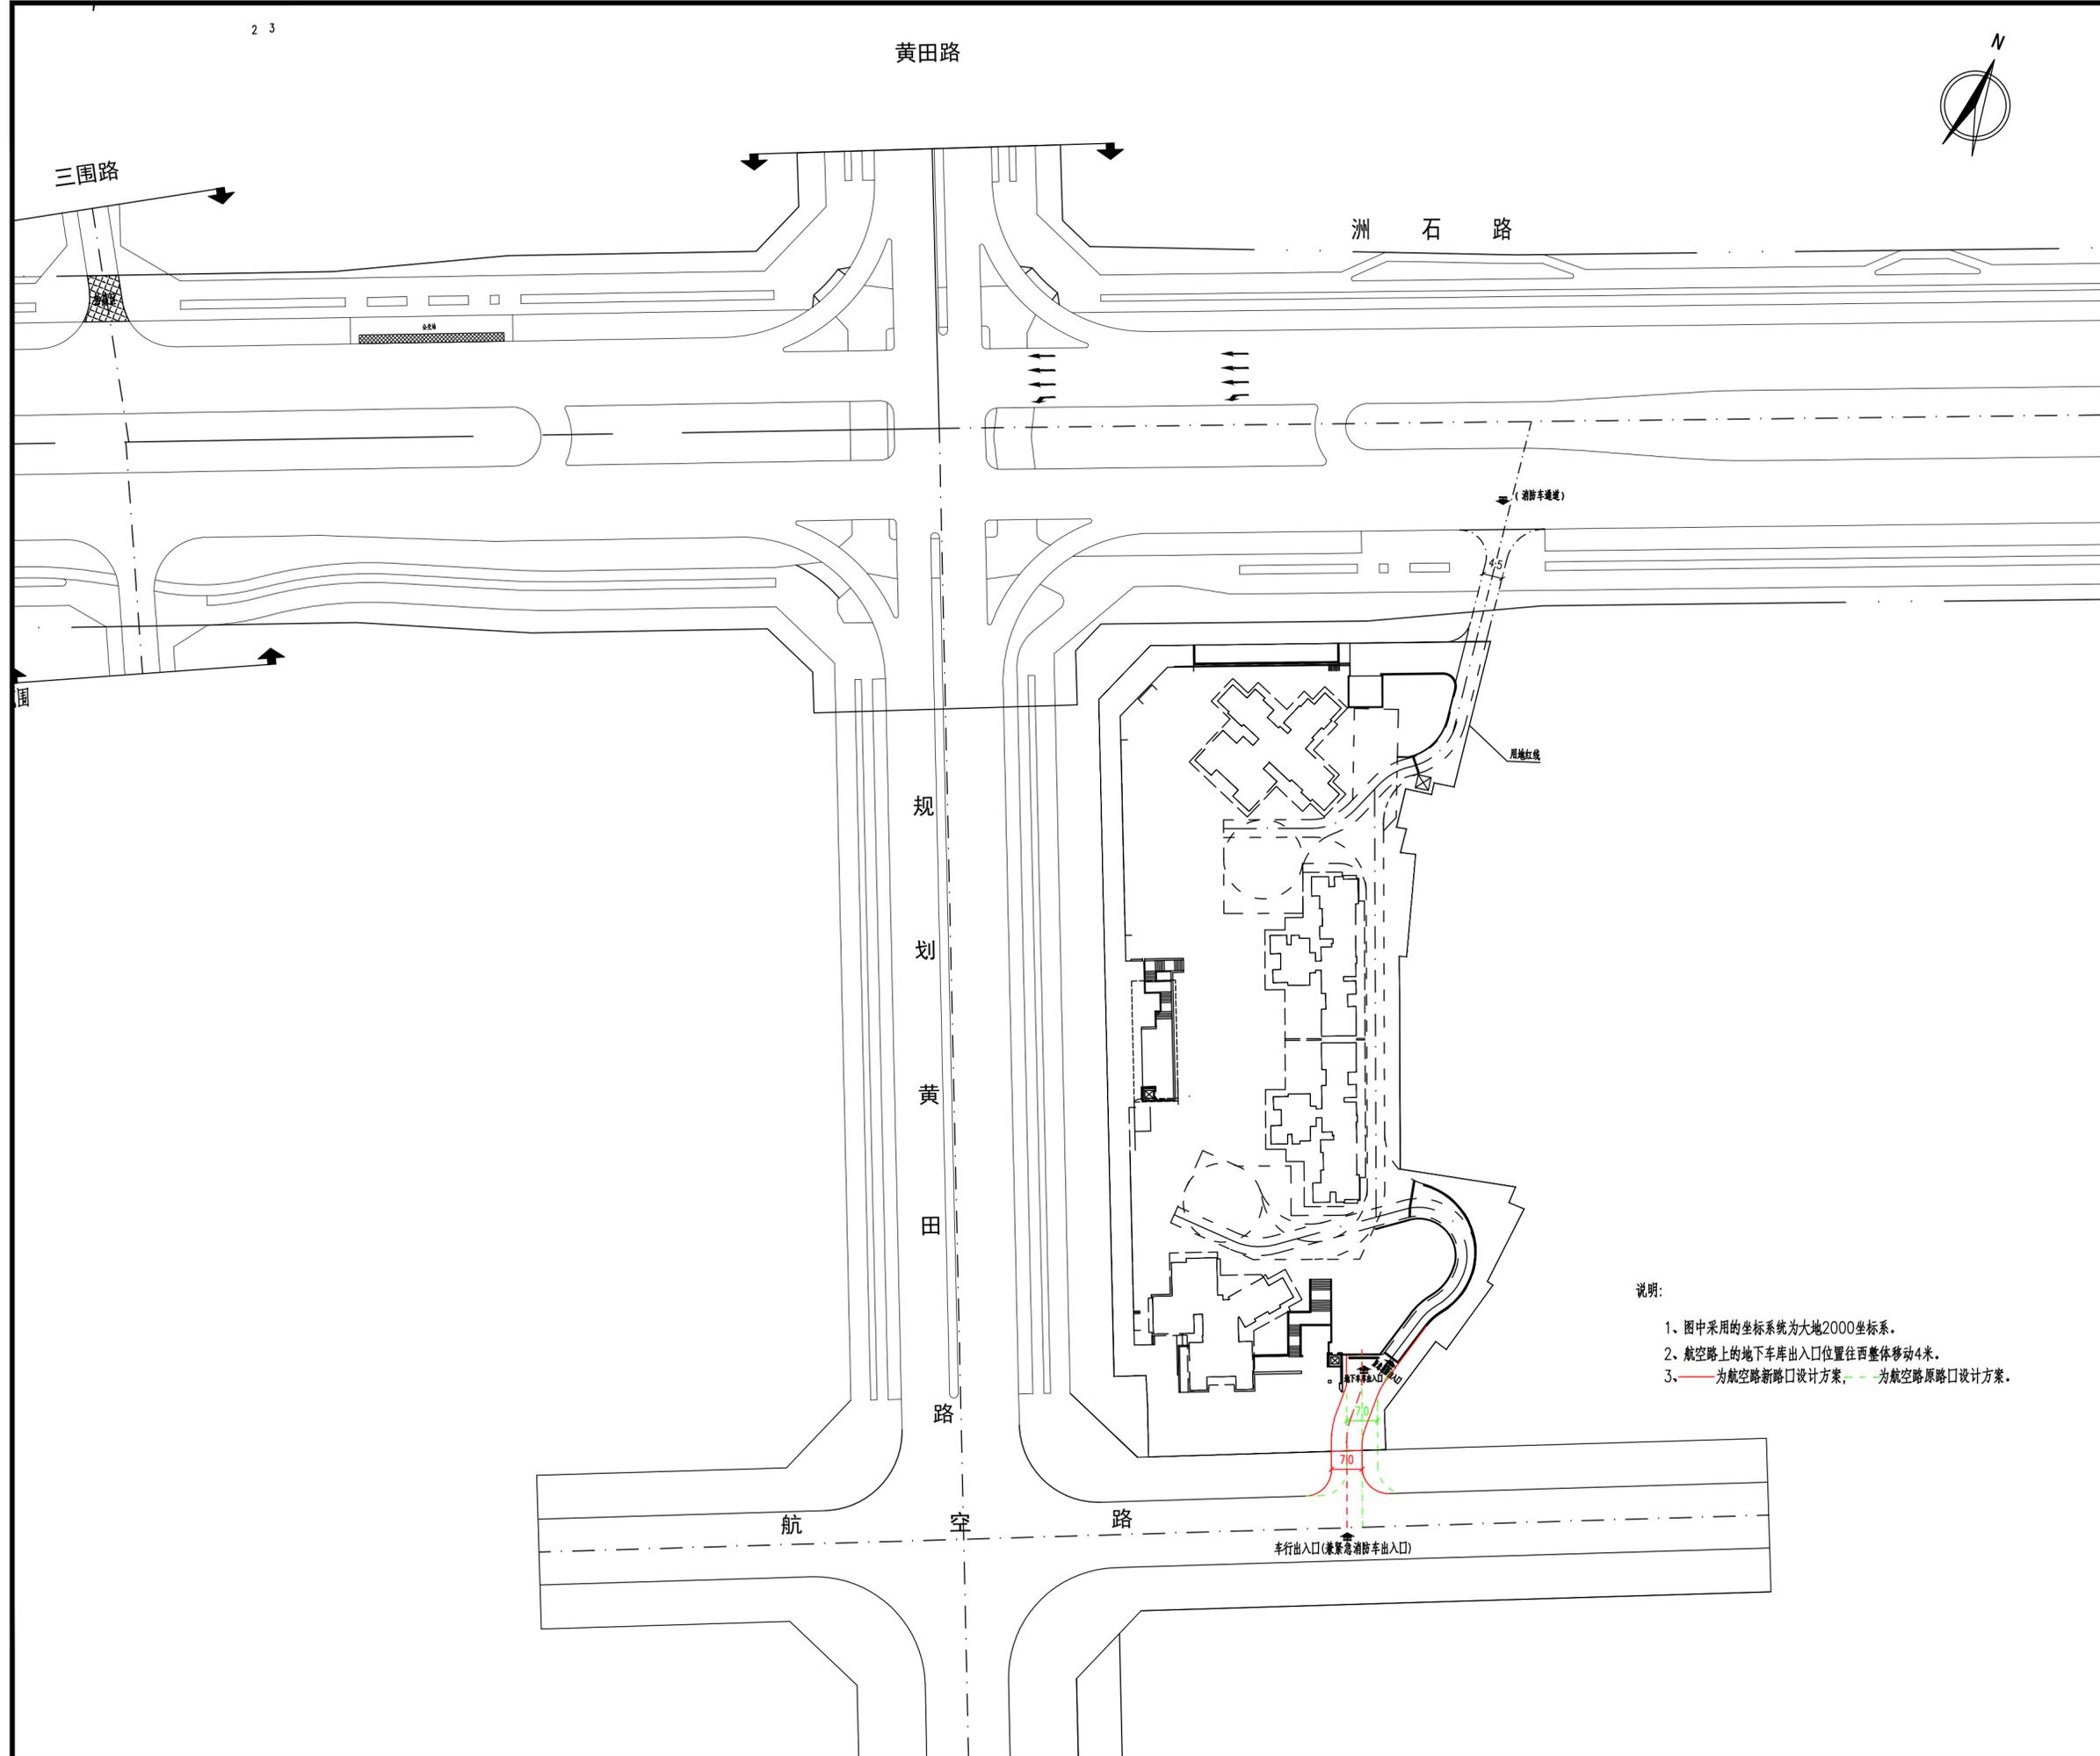

说明:

- 1、图中采用的坐标系统为大地2000坐标系。
- 2、航空路上的地下车库出入口位置往西整体移动4米。
- 3、——为航空路新路口设计方案，- - -为航空路原路口设计方案。

会签栏	
建筑	结构
给排水	电气
暖通	景观

区位示意及说明:

注意:
 本图须经签署并加盖本公司专用出图章方为有效;
 本施工图应经相关部门审批通过后方可作为施工依据;
 本图版权归深圳市联合创艺建筑设计有限公司所有。

审定	廖志斌
审核	丁大伟
项目负责	丁大伟
专业负责	丁大伟
校对	李建平
设计	李风蔚

建设单位 深圳市永铭投资有限公司、
 深圳市草围股份合作公司

工程名称
 深圳市盛合天宸家园项目路口设计

子项
 项目总平面图

图名
 项目总平面图

设计号	18LHPT229	图号	施-道-02
阶段	施工图	比例	1:1000
版次	01	日期	2020.07

国家建筑工程甲级证书编号: A144014353
 National Architectural Design Licenes No.:A144014353

深圳市联合创艺
建筑设计有限公司
 SHENZHEN UNITED ARCHITECTURE DESIGN CO. LTD.
 地址: 深圳市福田区田面创意产业园“设计之都”10栋2D
 电话: 0755-82795544