



工种签字及日期

总图	
建筑	
结构	
给排水	
暖通	
电气	
通信	
制图	

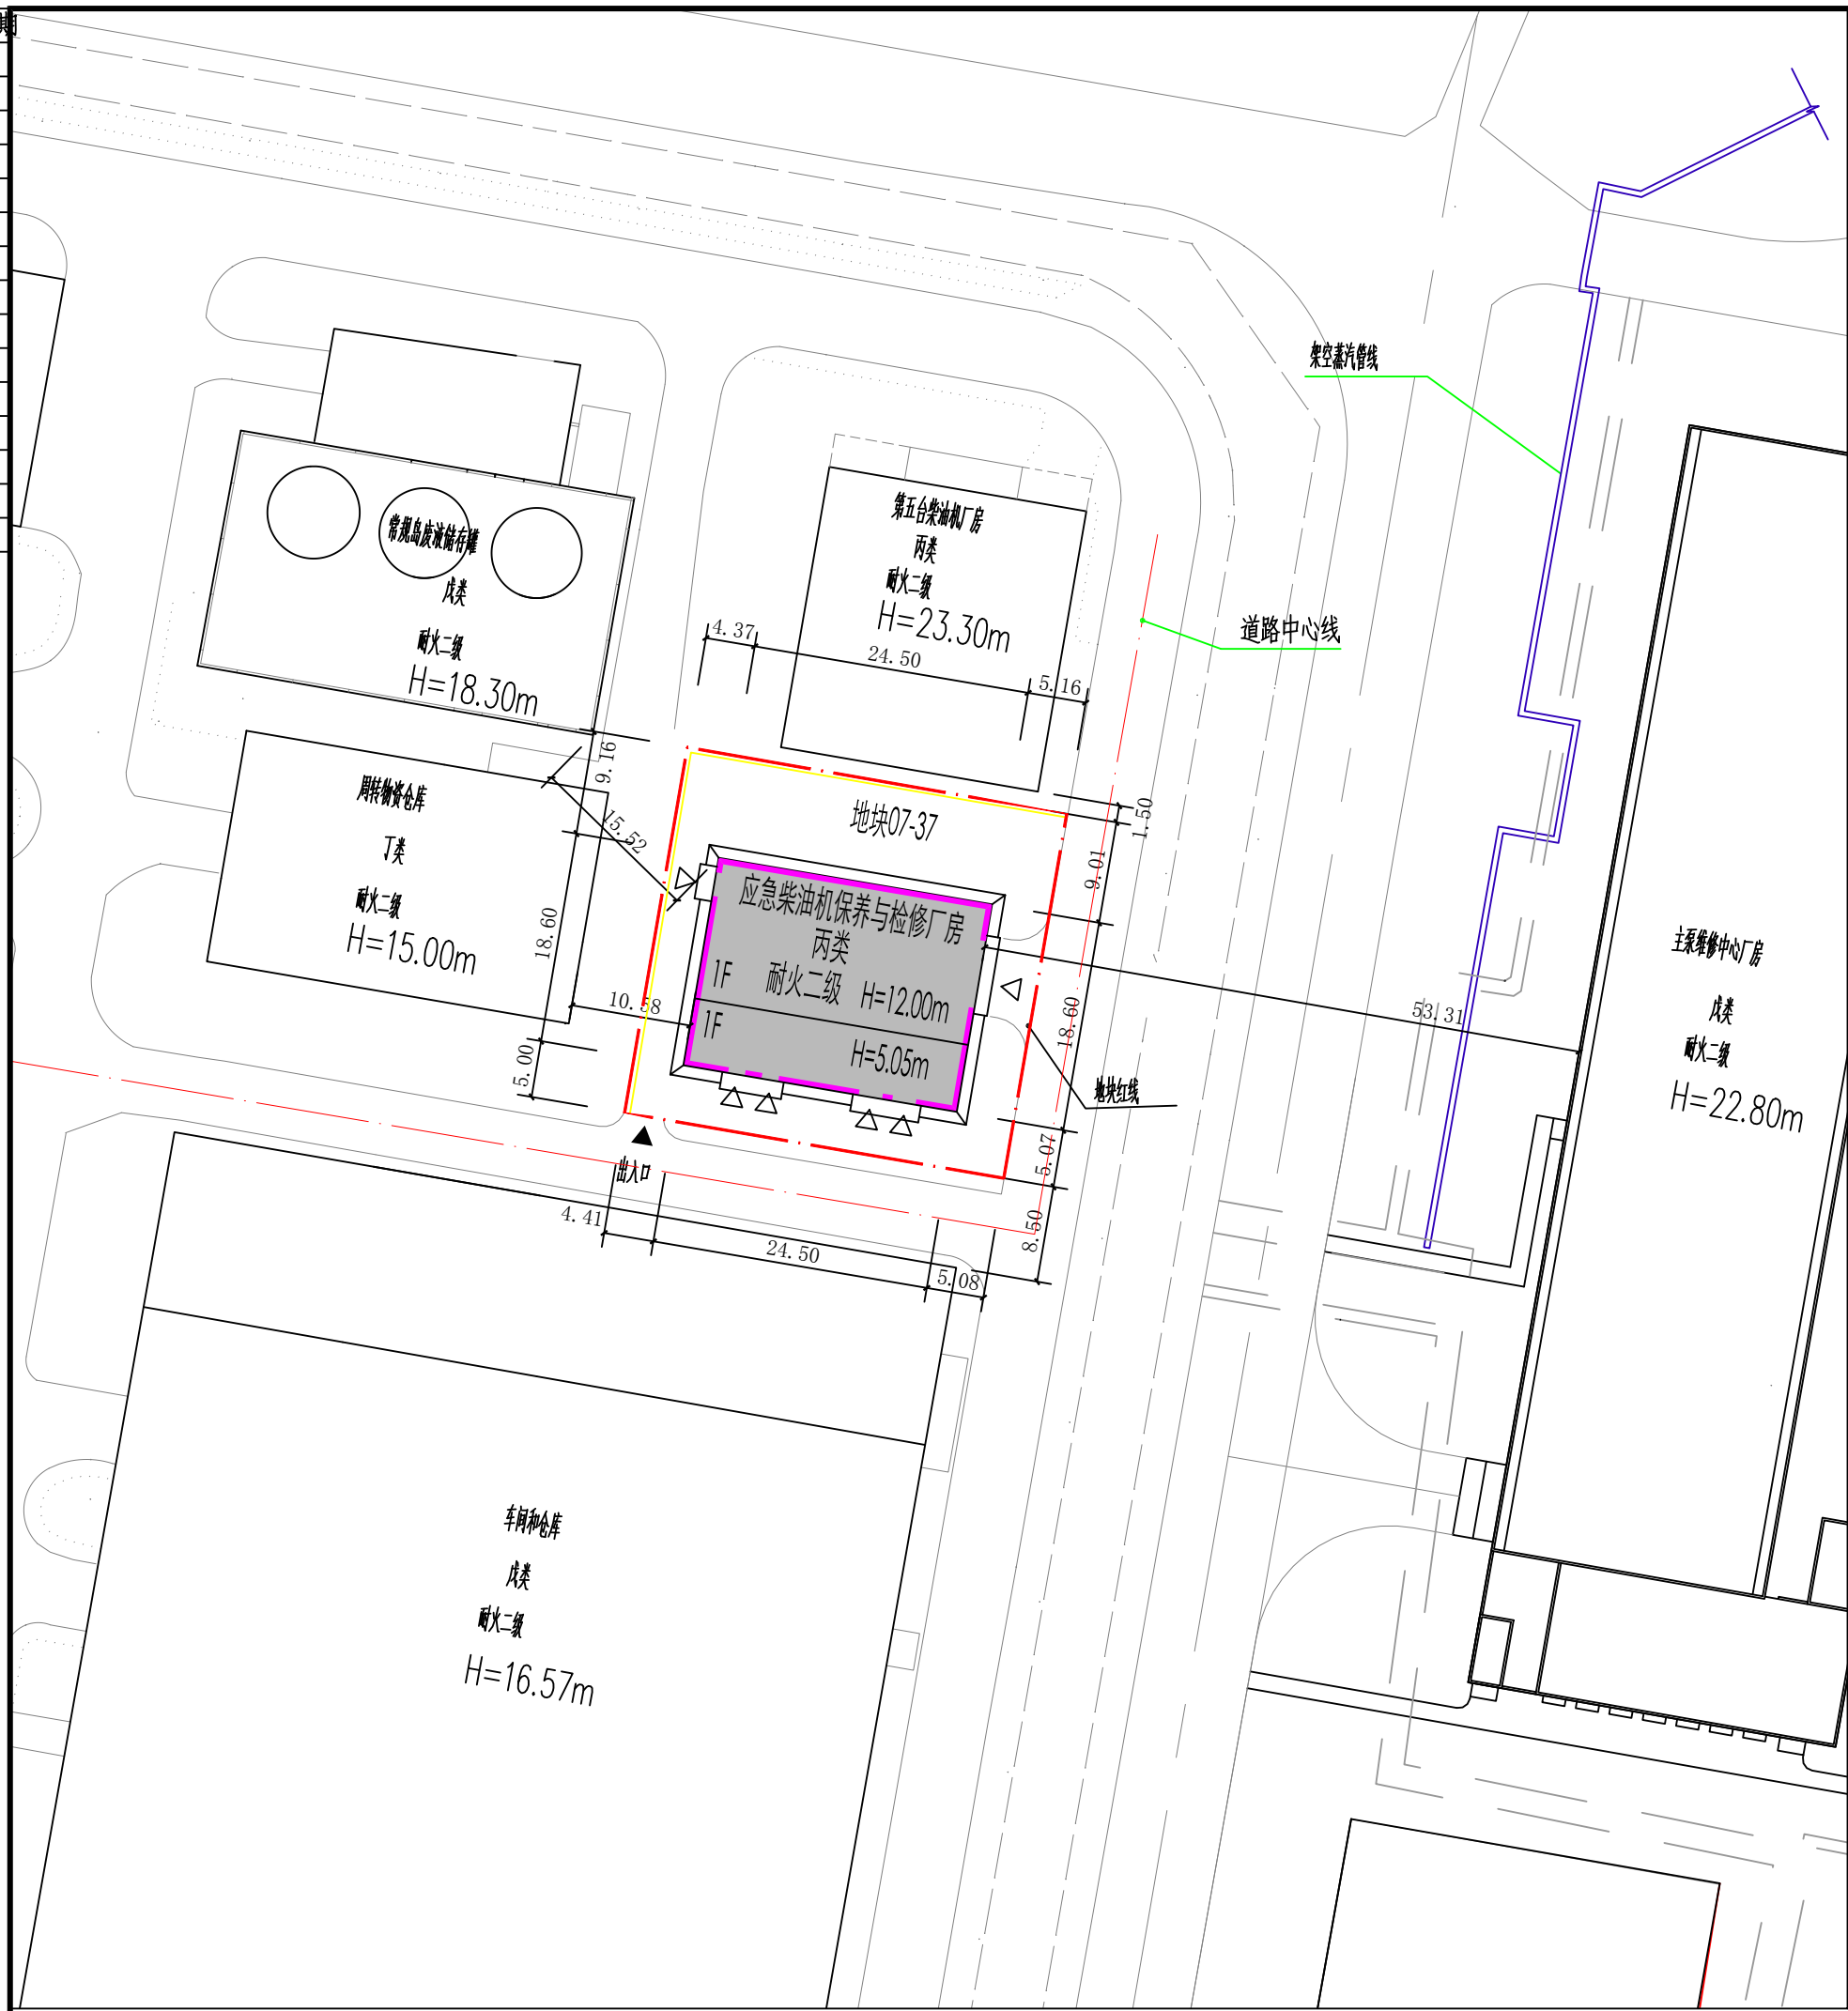

总平面图 1:500

G16401-0034宗地经济技术指标 (宗地)

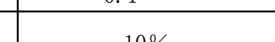			数 量	单 位
总用地面积			1410739.92	m²
总建筑面积			142862.26	m²
其 中		现状已建建筑面积	10828.26	m²
	其 中	工业	84002.13	m²
		工业配套	24260.13	m²
		在建建筑面积	18000.00	m²
	其 中	主泵维修中心厂房	8000.00	m²
		综合性仓库	10000.00	m²
		规划新建建筑面积	16600.00	m²
	其 中	工业	6600.00	m²
工业配套		10000.00	m²	
停车位			750	个
其 中	地上停车位	750		个
	地下停车位			个
容积率			0.1	
建筑覆盖率			10%	
建筑高度			60	m
绿化覆盖率			55	%
本次申报项目及规模			大亚湾核电站应急柴油机保养与检修厂房 (工业) 600m²	

07-37地块主要经济技术指标

建筑用地	1112.81m²	总建筑面积	600.00m²
计容积率建筑面积	600.00m²	地下规定建筑面积	0.00m²
地上规定建筑面积	455.70m²		
地上核减建筑面积	144.30m²	地上核增建筑面积	0.00m²
地上核增建筑面积	0.00m²	地下核增建筑面积	0.00m²
建筑基底面积	455.70m²		
密度	0.41		
容积率	0.54	最大层数 (地上\地下)	地上1层
绿化率	0		地下0层

说 明:

- 本工程坐标系统采深圳市坐标系统；高程系统采用珠江高程系统。
- 图中建筑尺寸为建筑外轮廓尺寸。
- 图中标注的尺寸、标高单位均以米计。
- 图中标注的建筑物标高系指室内和室外地坪标高，道路指面层中心线标高，室内地坪标高相当于建筑图的±0.000标高。
- 建筑物定位坐标均为外墙轮廓交点坐标。

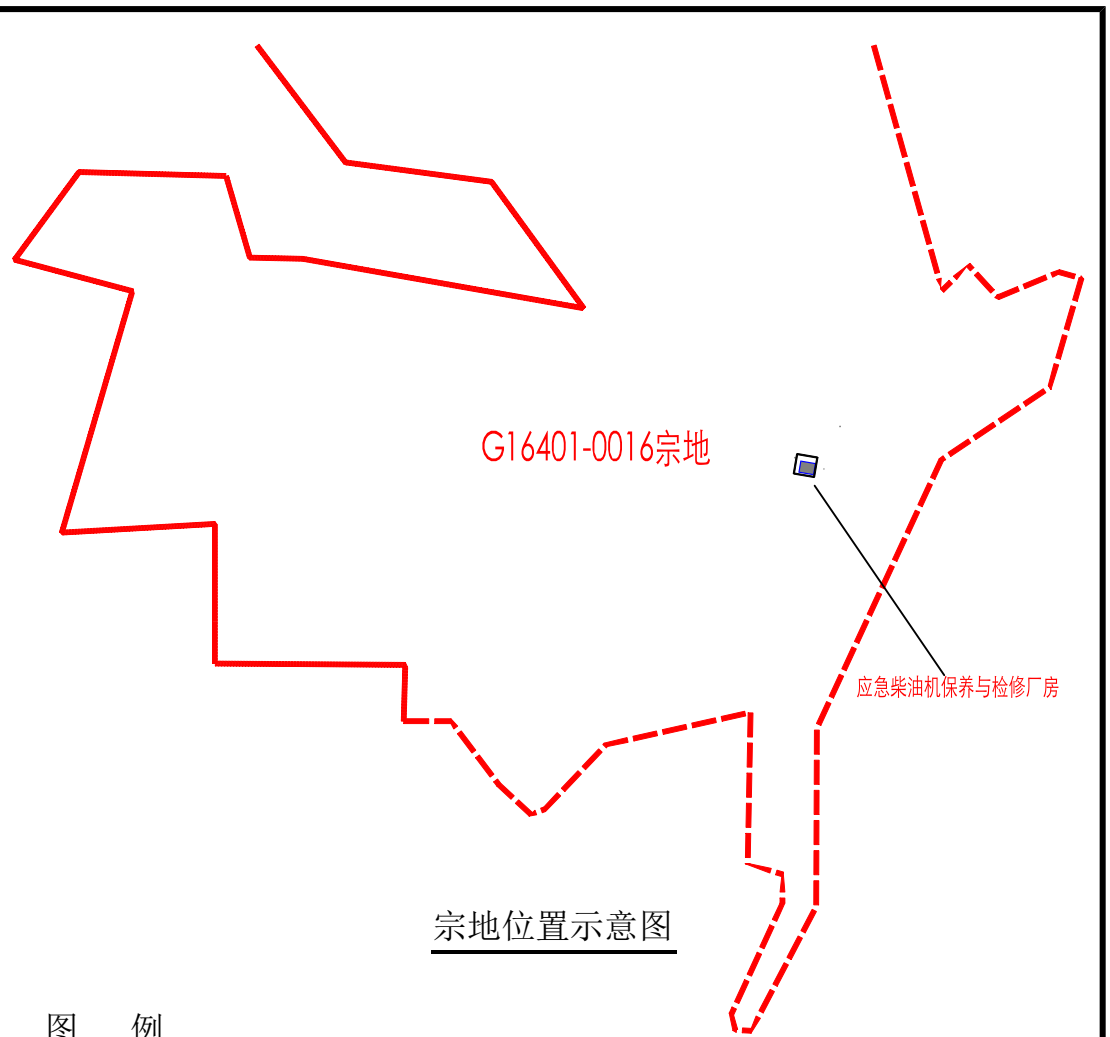


图 例

名 称	图 例	名 称	图 例
已建建筑		场地出入口	
本次新建建筑		建筑出入口	
地块红线		坐标标注	
道路中心线		地块编号	07-37

B	2019.04	CFC	规划意见修改
A	2019.03	CFC	首次出版
版次	日期	状态	修改-说明

大亚湾核电站应急柴油机保养与检修厂房

DOC. NO	PG	0	02Z00	002	B260	42	SD
参考电站编码 Reference Document							版次
(-FCR, FCR, DEN, CTR, 其他)							

本文件产权属中国核工程有限公司（CNPE）所有，未经书面许可，不得以任何方式复制、传播、发表和外传。
This document is the property of China Nuclear Power Engineering CO.,LTD (CNPE) , no part of this document may be reproduced by any means , nor transmitted without the written permission of CNPE .

中国核工程有限公司 China Nuclear Power Engineering Co., Ltd								CNPE						
审批	总工程师			工程号	GS1702	子项号	DM	图号	GS17020DMZHS01-002					
审定	设计主持人			总平面图					图幅	A1				
	所负责人								专业					建筑
审核	室负责人													比例
校核	工种负责人			大亚湾核电站应急柴油机保养与检修厂房					共2张 第1张					
设计	设计者													