

东埔海景花园3栋3单元加装电梯项目


施工图设计文件

兴 建 单 位：东埔海景花园3栋3单元相关业主

设 计 号：SZ21-03-4W

专 业：建 筑

广州亚泰建筑设计院有限公司

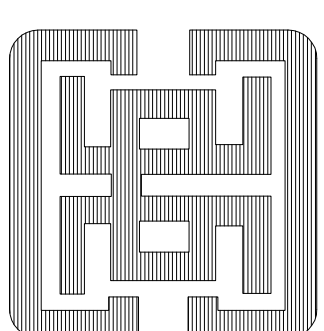

建筑工程甲级设计证书号：A144002161
市政工程乙级设计证书号：A244002168
城乡规划编制乙级证书编号：（粤）城规编（192017）号

2021年03月

建筑专业图纸目录

日期	签名	实名	专业
			电气
日期	签名	实名	暖通
			工艺
日期	签名	实名	给排水
			机械
日期	签名	实名	结构
			专业
日期	签名	实名	建筑
			专业
日期	签名	实名	会签

序号	图 纸 名 称	编 号	备 注
1	图纸目录	JS-00	A1
2	设计说明 材料做法表	JS-01	A1
3	加装电梯前总平面图	JS-02	A1
4	加装电梯后总平面图	JS-03	A1
5	加装电梯后局部放大图	JS-04	A1
6	加装电梯前日照分析图	JS-05	A1
7	加装电梯后日照分析图	JS-06	A1
8	一层加装电梯平面图	JS-07	A1
9	二层加装电梯平面图	JS-08	A1
10	三~四层加装电梯平面图	JS-09	A1
11	五~六层加装电梯平面图	JS-10	A1
12	七层加装电梯平面图	JS-11	A1
13	八层加装电梯平面图	JS-12	A1
14	加装电梯后1-1楼梯剖面图	JS-13	A1
15	加装电梯立面图	JS-14	A1
16	大样图	JS-15	A1
17			
18			
19			
20			
21			
22			
23			
24			
25			
26			
27			
28			
29			
30			
31			
32			
33			
34			

--

注册章

工程设计出图专用章

东埔海景花园3栋3单元加装电梯项目
项目名称

东埔海景花园3栋3单元相关业主

兴建单位

图纸目录
图 名

图 别 建 施

图 号 JS-00

修改版本号

日 期 2021.06

制 图 柯锦芳 柯锦芳

设 计 柯锦芳 柯锦芳

专业负责人 王 成 王 成


项目负责人 王 成 王 成

专业校对人 莫仁杰 莫仁杰

审 核 人 王 彪 王 彪


审 定 人 王 彪 王 彪

设 计 号 SZ21-03-4W

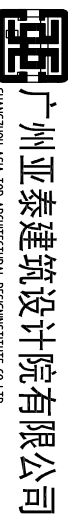

广州亚泰建筑设计院有限公司
地址：广州市天河区珠江新城珠江东路10号广州国际金融中心（广州西塔）1101室
电话：020-34274629

日期	签名	实 名	专 业
			机械工艺
			电气
			暖通
			给排水
			结构
			建筑
			专业
			会 签

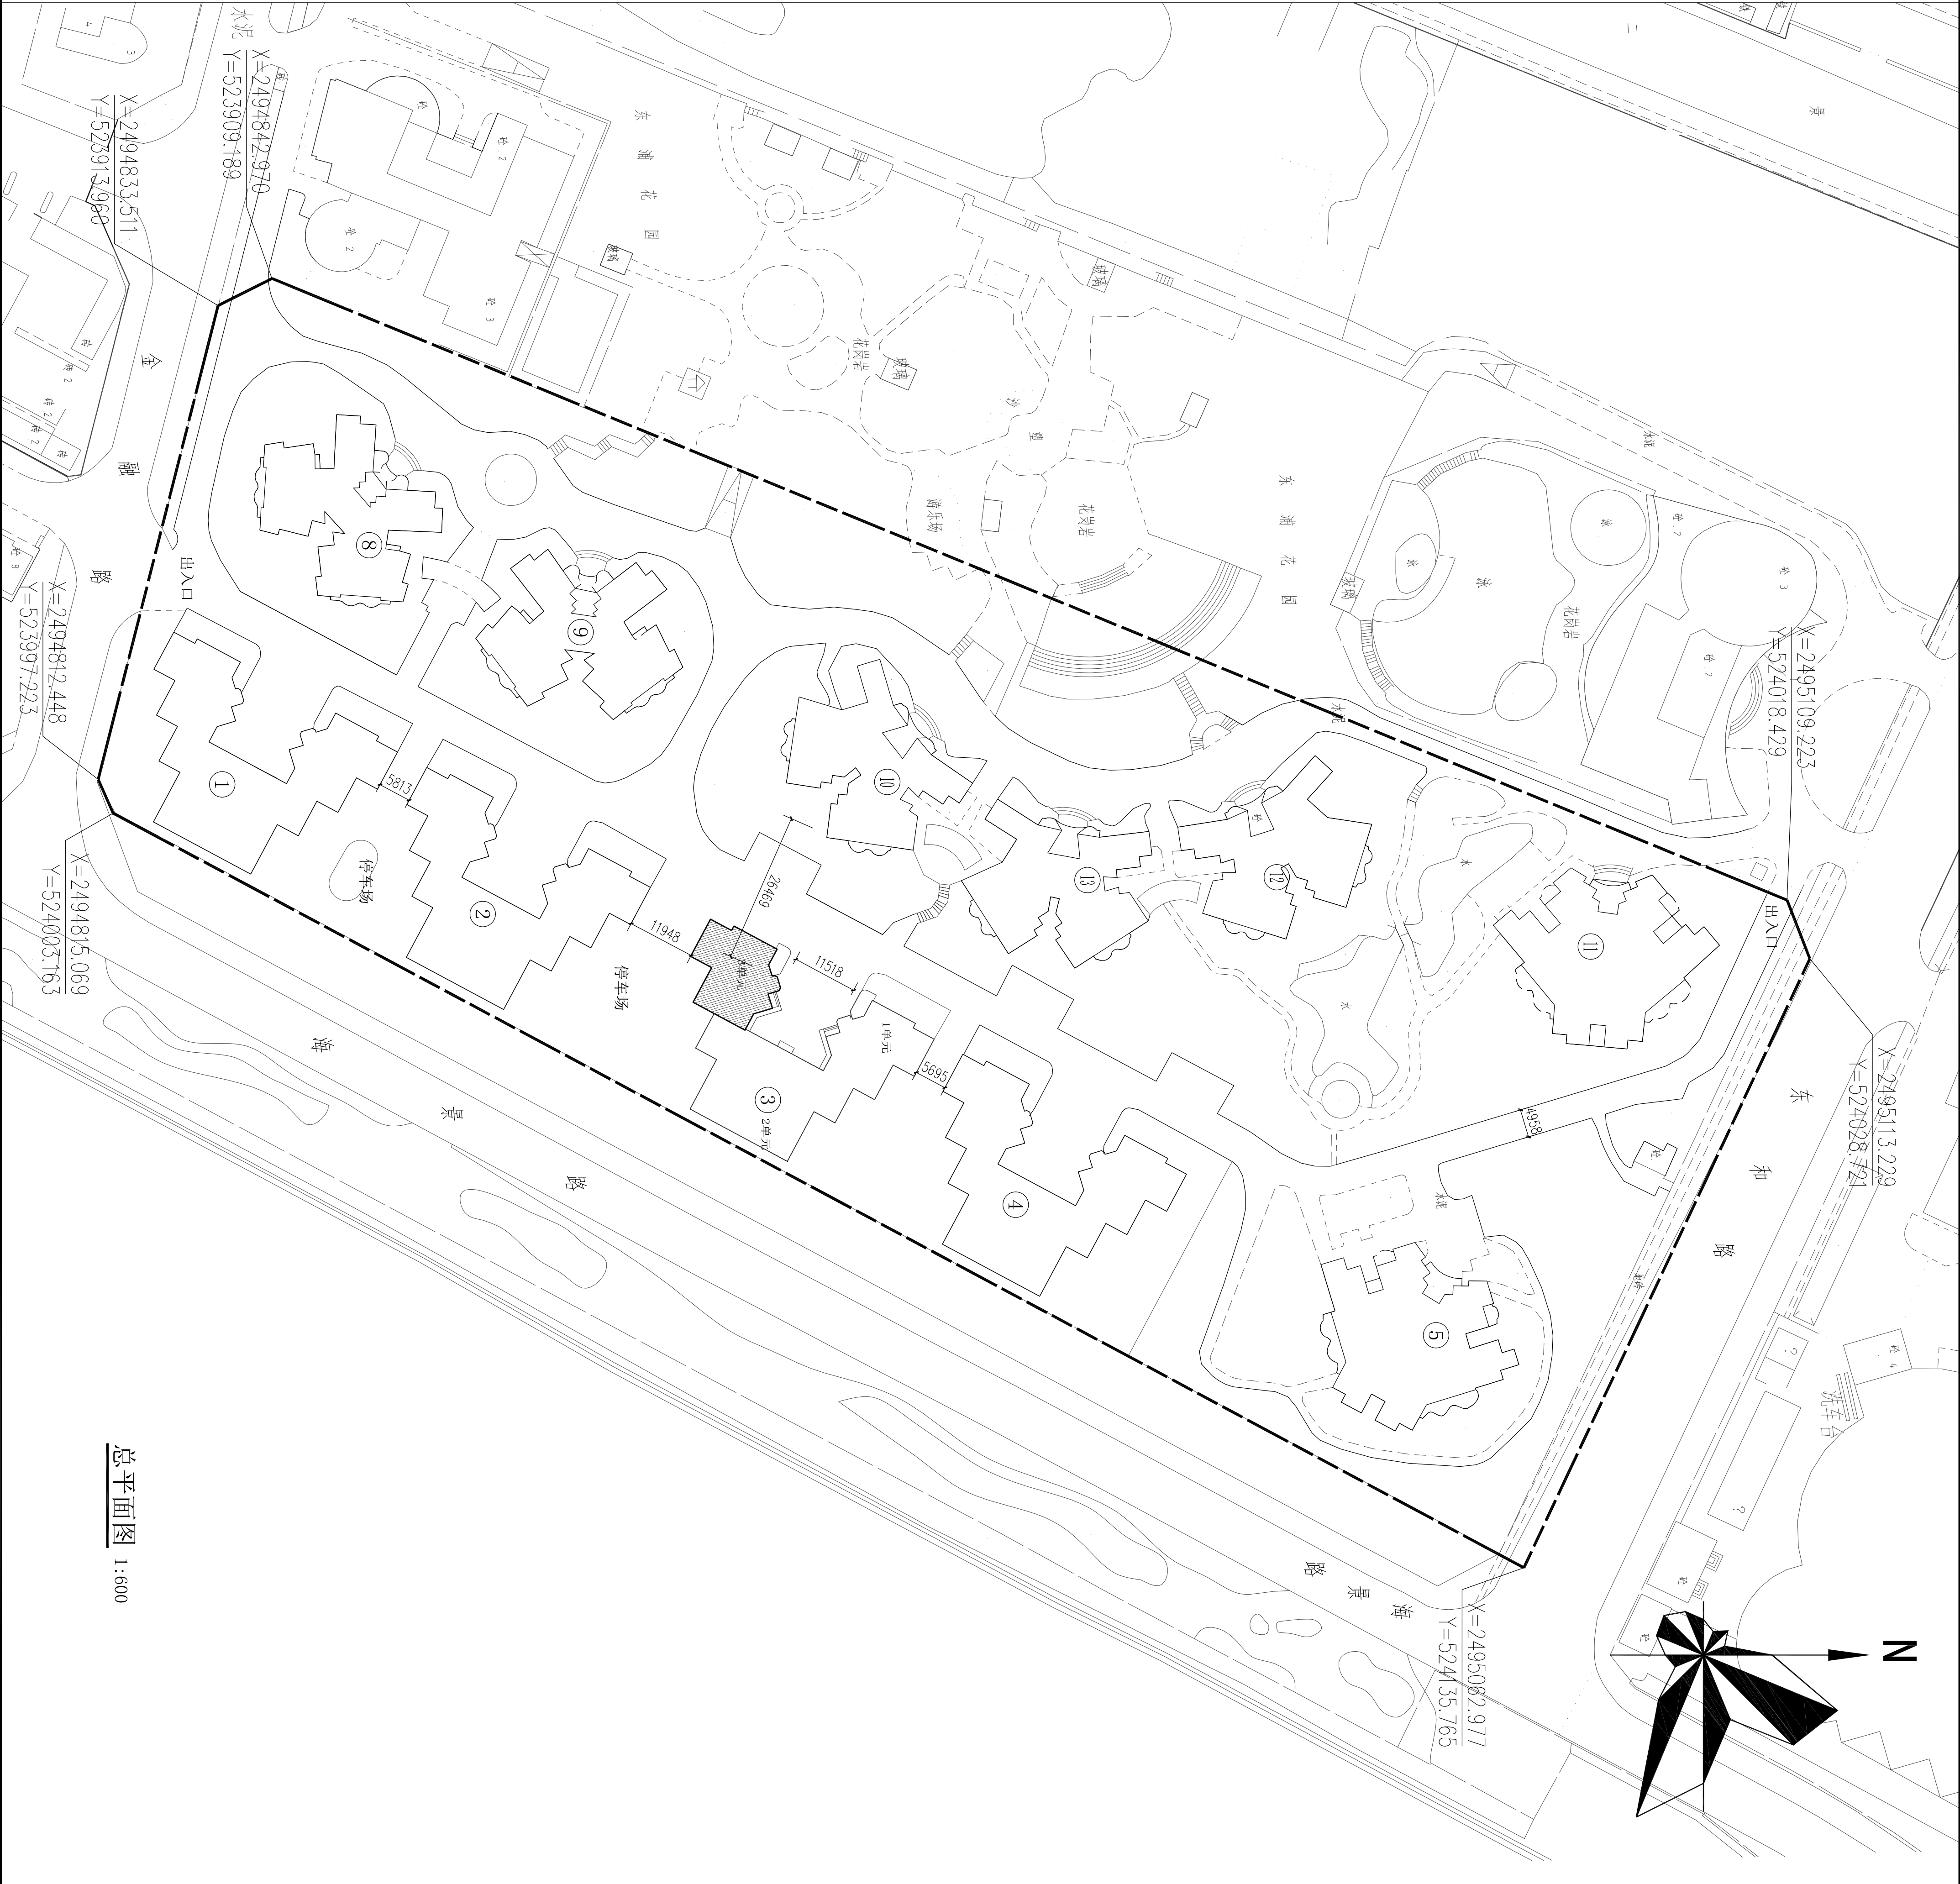


总平面图 1:600

电子文件名：图纸版数建筑设计单位所有，未经许可，外人及外单位不得翻印复制或另其他工程之用。

注册章	
工程设计出图专用章	
项目名称	东埔海景花园3栋3单元加装电梯项目
项目单位	东埔海景花园3栋3单元相关业主
图名	总平面图
图别	建施
图号	JS-02
修改版本号	
日期	2021.06
制图	柯晓芳
设计	柯晓芳
专业负责人	王成
项目负责人	王成
专业校对人	莫仁杰
审核人	王成
审定人	王成
设计号	SZ21-03-4W
广州亚泰建筑设计院有限公司	
地址：广州市天河区珠江新城华康路11号1101室	
电话：020-34214629	


日期	签名	实 名	专业
			电 气
			调 试
			工 艺
			机 械
日期	签名	实 名	专业
			建 筑
			结 构
			给 排 水
会 签			

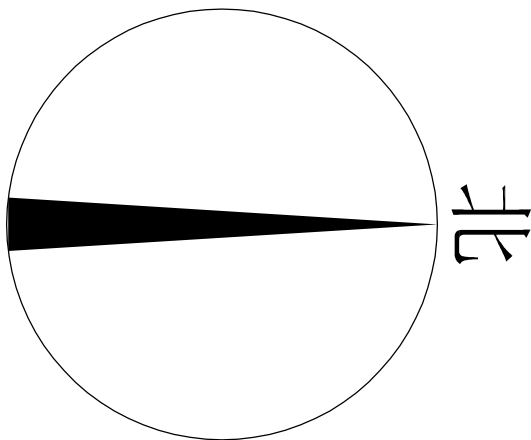

加电梯前日照图

图例：

0	0小时	5	5小时
1	1小时	6	6小时
2	2小时	7	7小时
3	3小时	8	8小时
4	4小时		

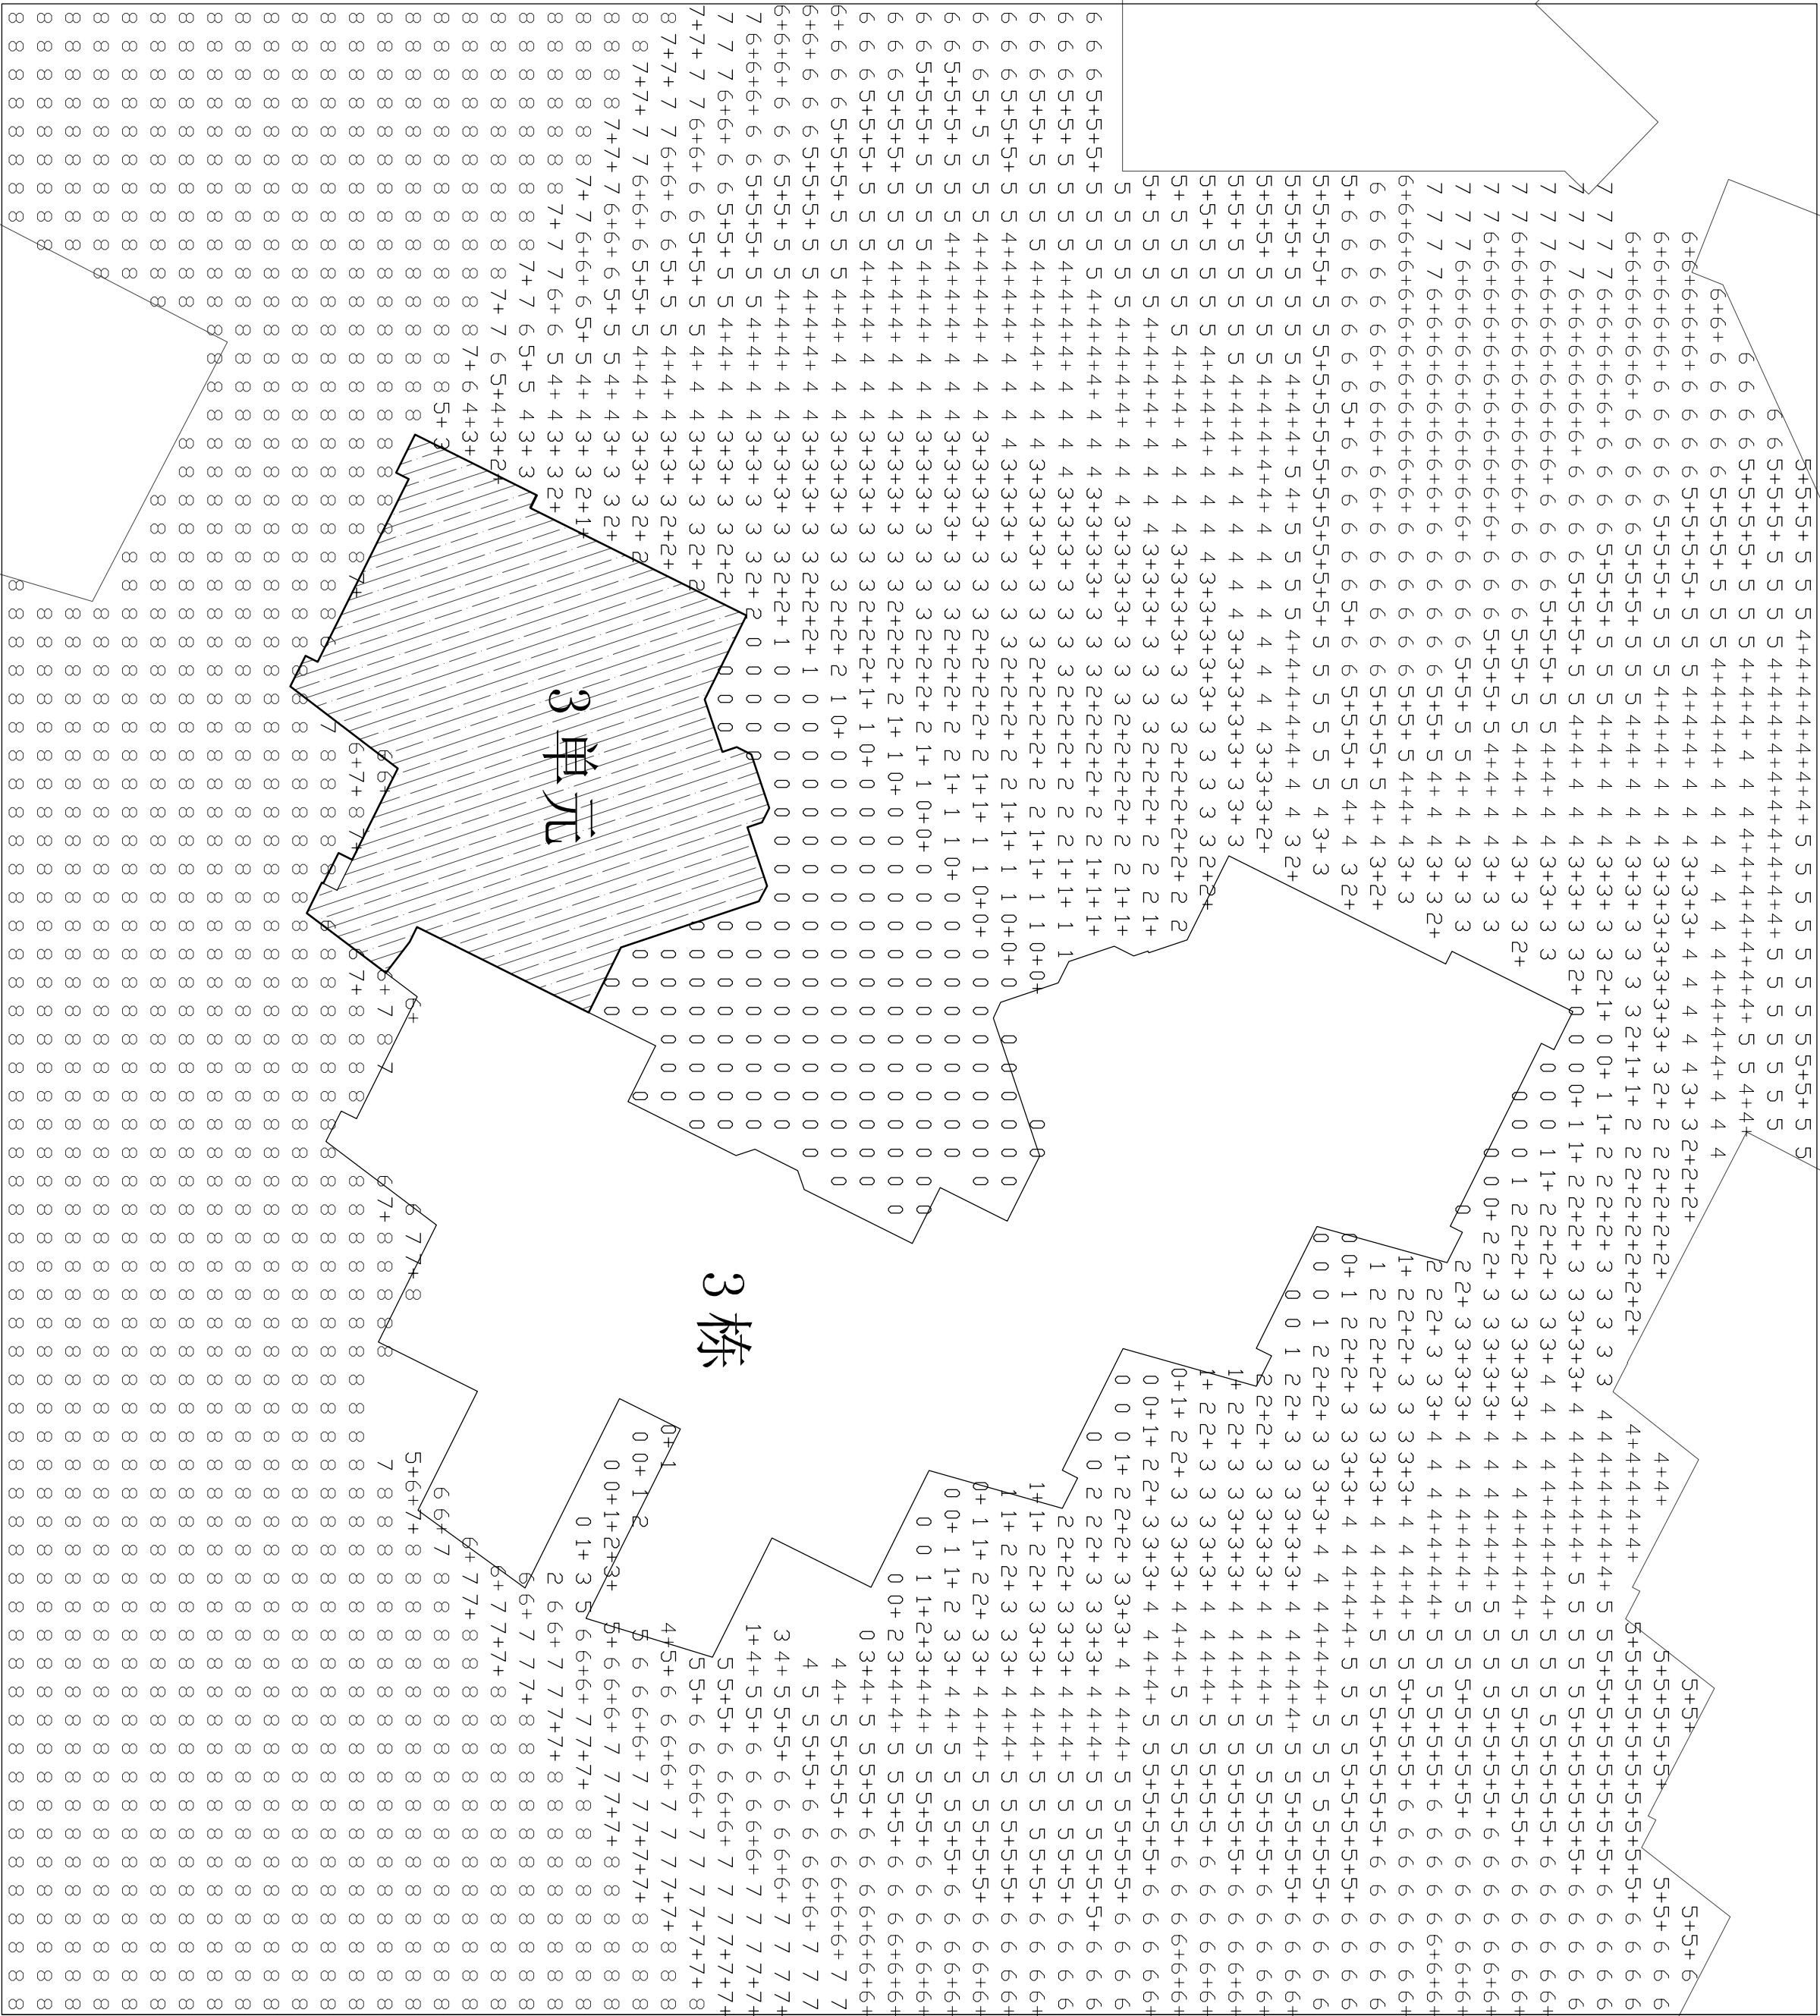

城市：深圳市

地理位置：东经113°1′，北纬22°40′

日照标准日：冬至日

有效日照时间带：08:00~16:00

时间统计方式：累加

计算精度：5分钟

依据：《城市居住区规划设计标准》GB50180—2018，第4.0.9条。


根据《深圳市建筑设计规则》第4.3.2.4条，住宅建筑日照标准为冬至日1小时或冬至日1小时。


结论：本栋住宅日照满足冬至日1小时的日照要求。

加装电梯前日照分析图 1:200

注册章	
工程设计出图专用章	
东埔海景花园3栋3单元加装电梯项目	
项目名称	东埔海景花园3栋3单元相关业主
建设单位	
图名	加装电梯前日照分析图
图别	建 施
图号	JS-05
修改版本号	
日期	2021.06
制 图	柯晓芳 柯晓芳
设 计	柯晓芳 柯晓芳
专业负责人	王 成 王 成
项目负责人	王 成 王 成
专业校对人	莫仁杰 莫仁杰
审 核 人	王 彪 王 彪
审 定 人	王 成 王 成
设计号	SZ21-03-4W
广州亚泰建筑设计院有限公司	
地址：深圳市福田区福安路7号14020208	
电话：020-84274629	

会 签	专 业	实 名	签 名	日 期	专 业	实 名	签 名	日 期
	建 筑				电 气			
	结 构				空 调			
	给 排 水				工 艺 机 械			

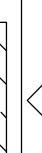标准高	
加装空调单元	
加装电梯位置	

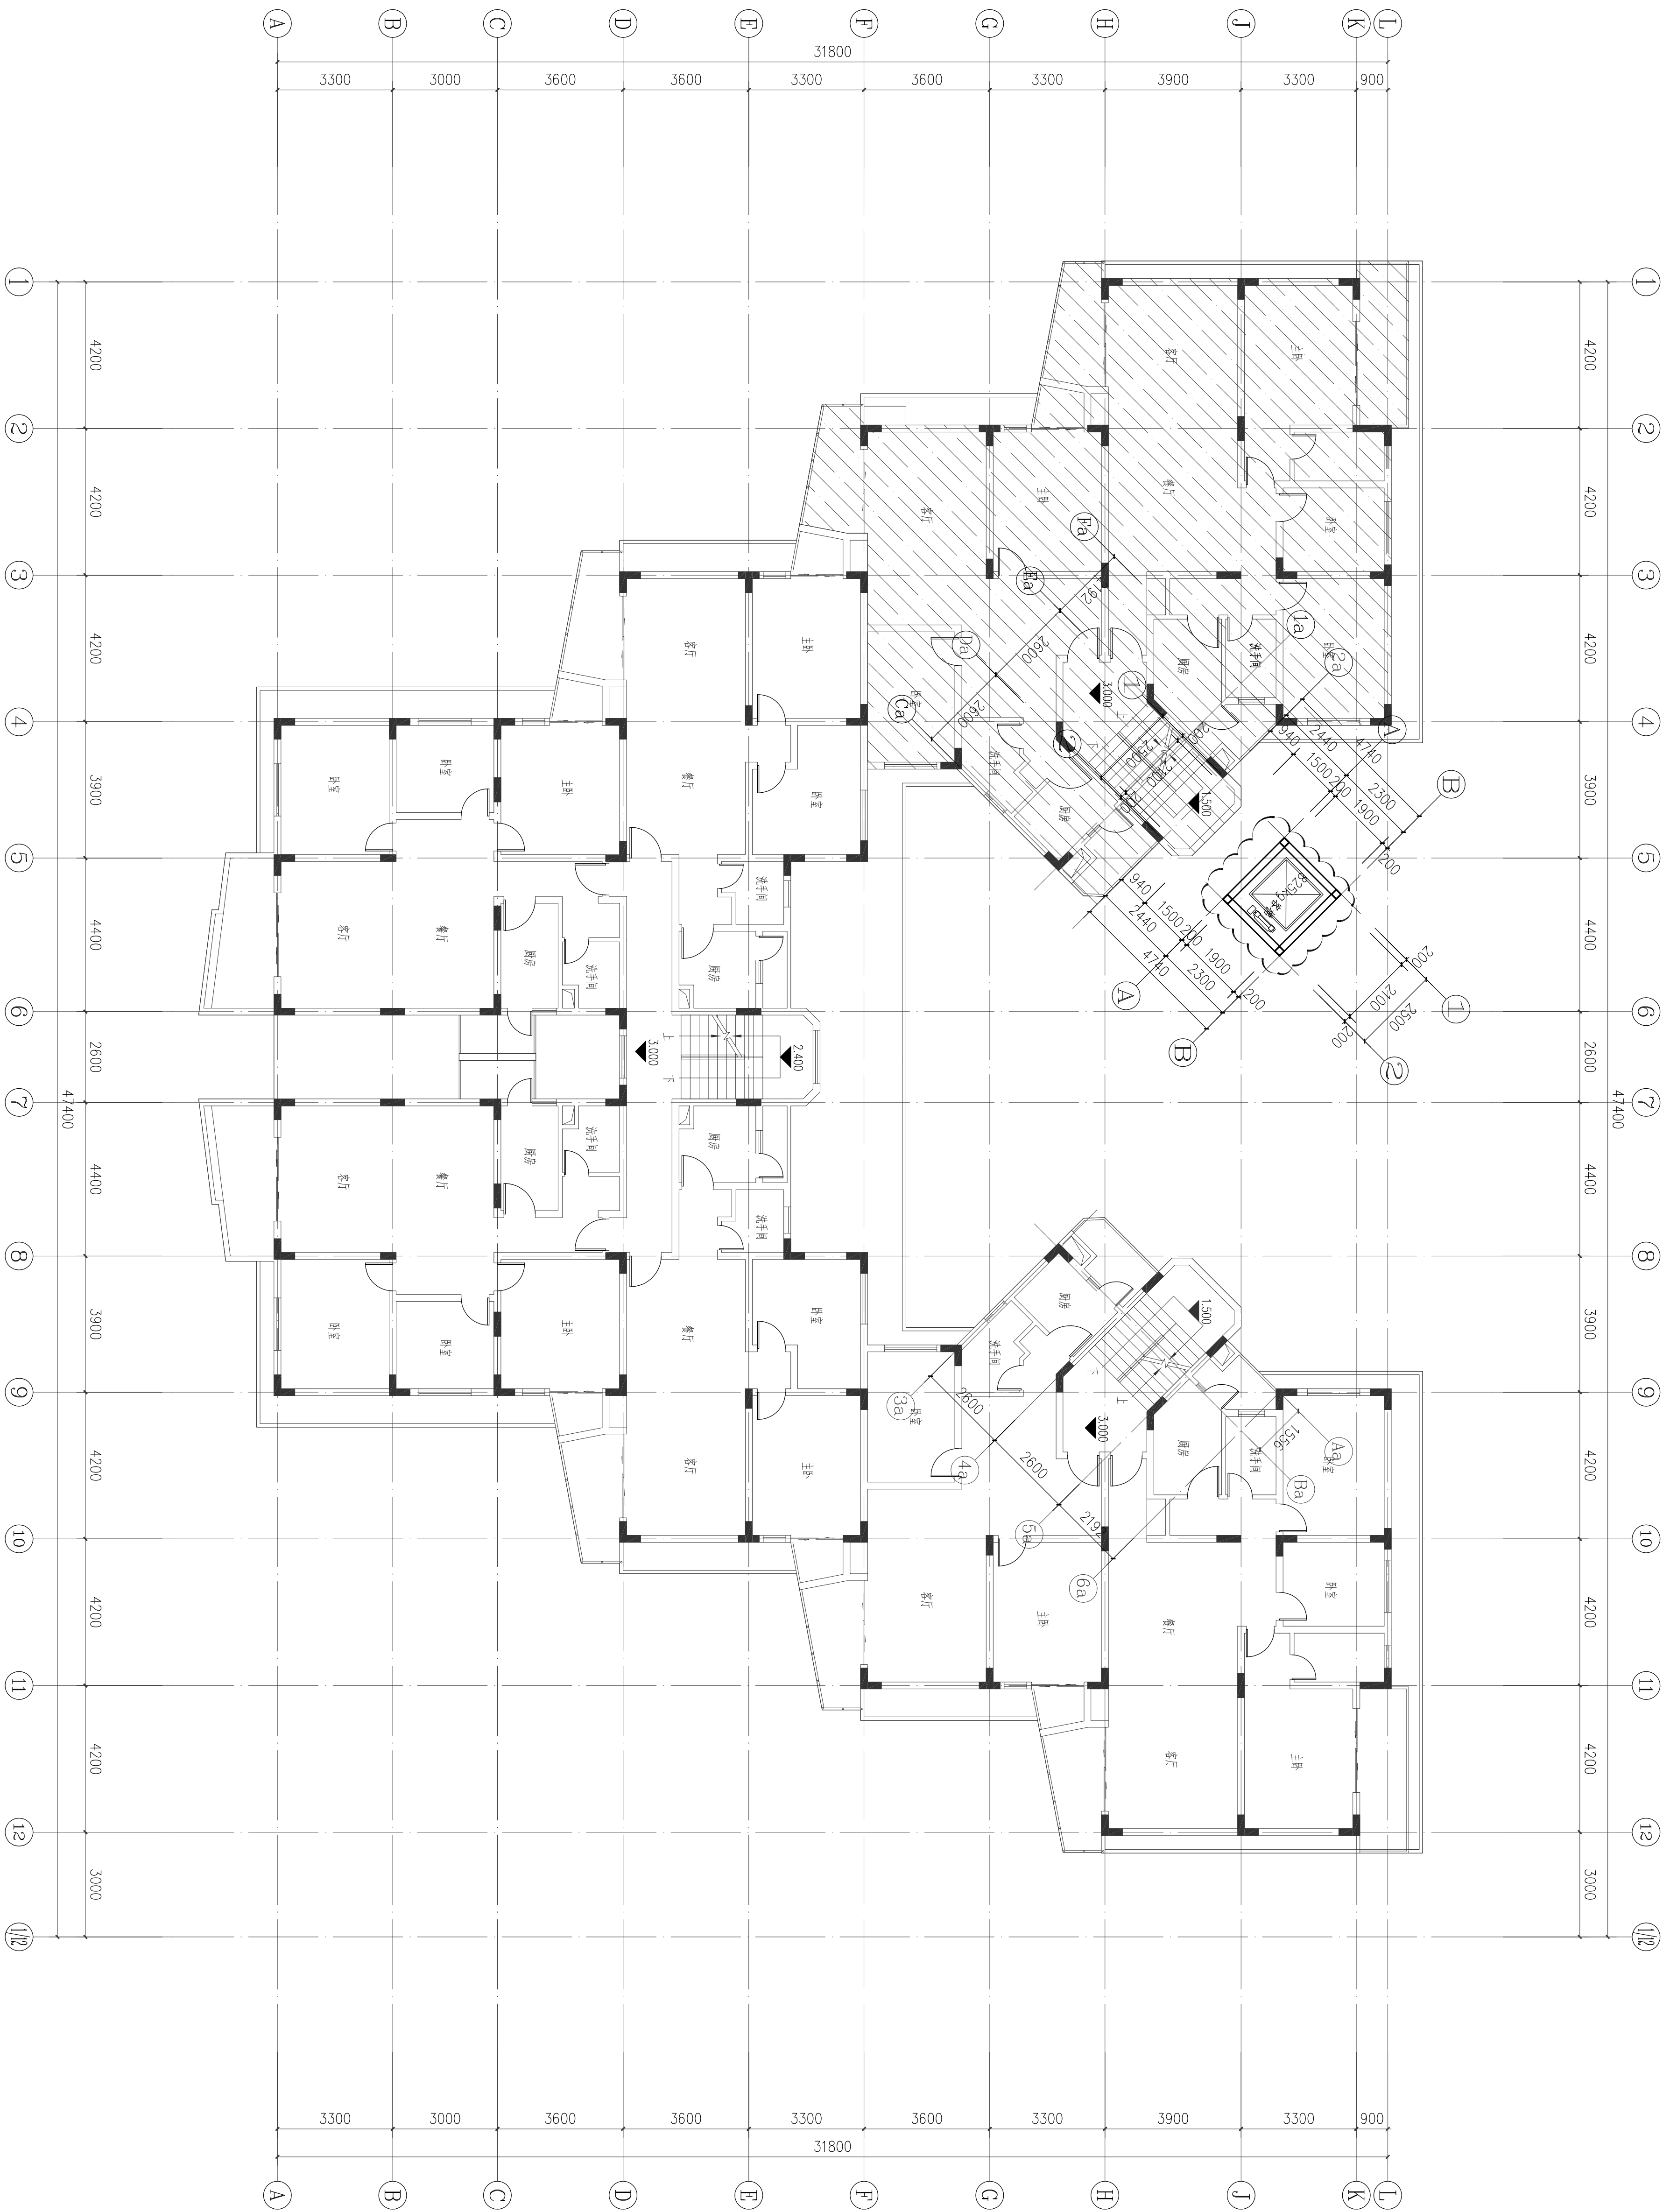

二层加装电梯平面图 1:100


注册章	
工程设计出图专用章	
东埔海景花园3栋3单元加装电梯项目	
项目名称	东埔海景花园3栋3单元相关业主
兴建单位	
二层加装电梯平面图	
图名	
图别	建施
图号	JS-08
修改版本号	
日期	2021.06
制图	柯晓芳
设计	柯晓芳
专业负责人	王成
项目负责人	王成
专业校对人	莫仁杰
审核人	王成
审定人	王成
设计号	SZ21-03-4W


广州亚泰建筑设计院有限公司

YATAI ARCHITECTURAL DESIGN CO., LTD.

地址:广州市海珠区江湾路711号6070101
电话:020-84214629

会 签	专 业	实 名	签 名	日 期	专 业	实 名	签 名	日 期
	建 筑				电 气			
	结 构				空 调			
	给排水				工艺机械			

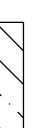标准	
加装电焊单元	
2.5 厚铝单板	
加装电焊位置	

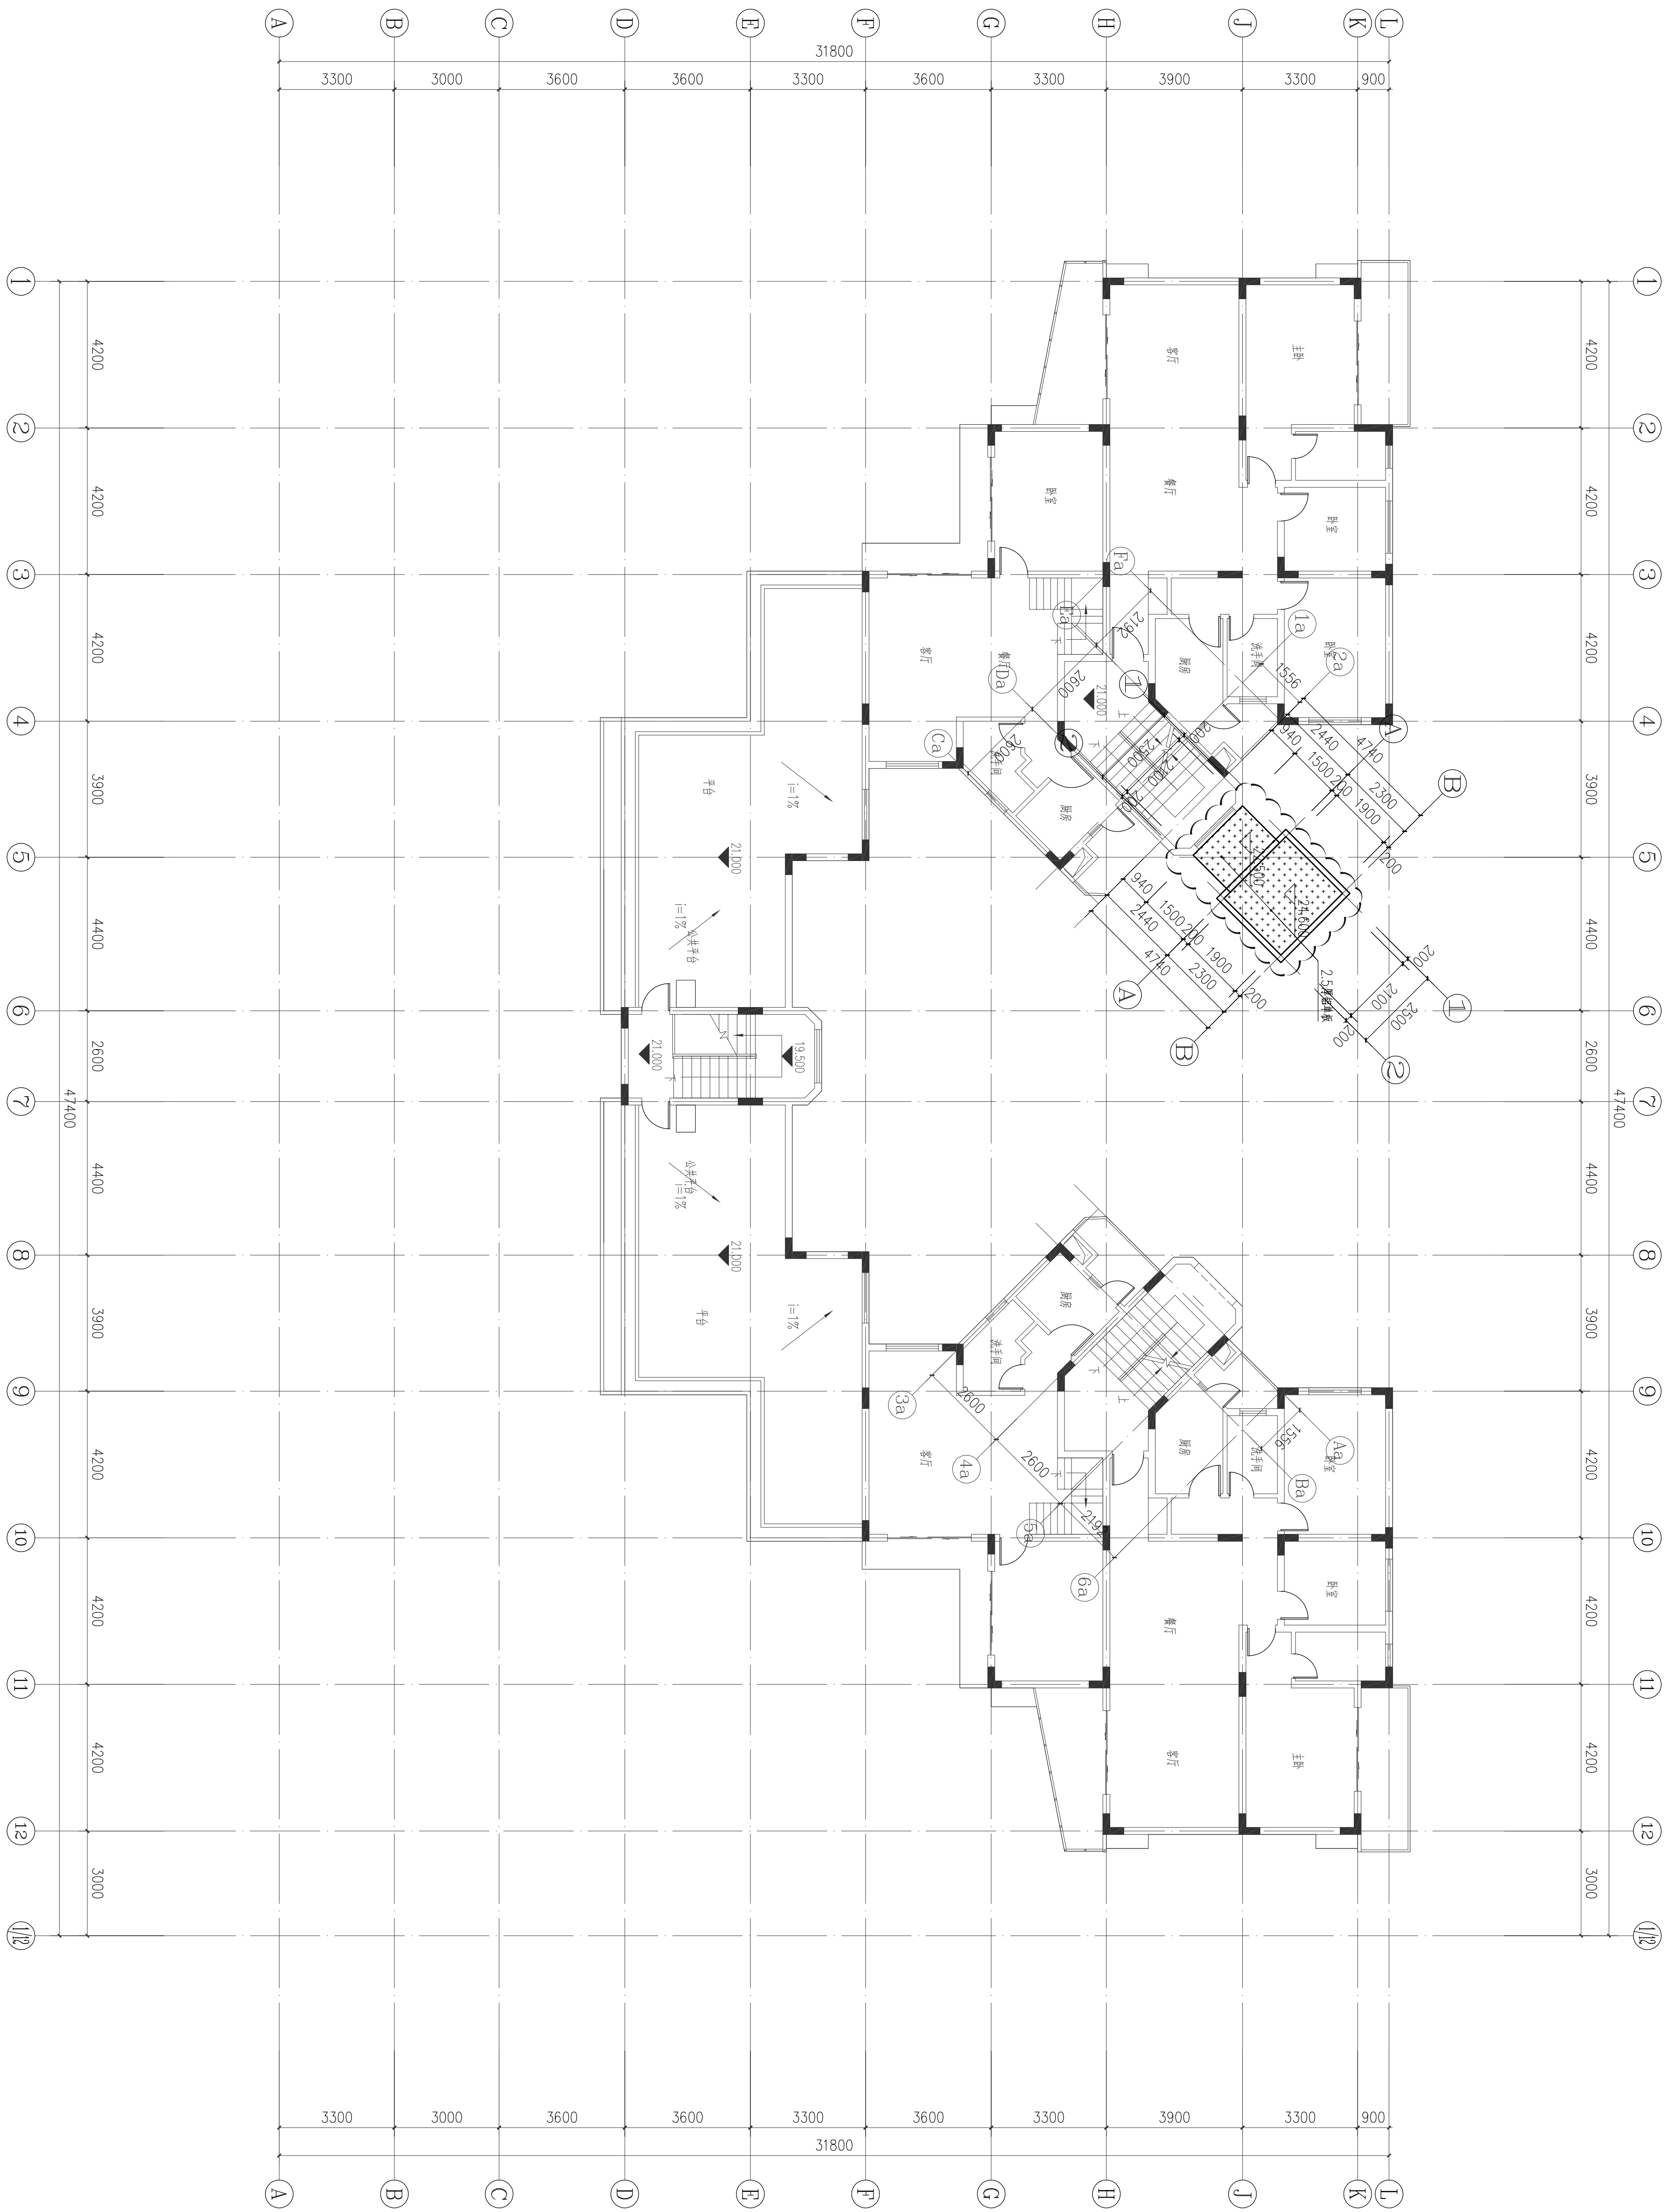

八层加装电梯平面图 1:100


工程设计出图专用章					
注册章					
东埔海景区花园3栋3单元加装电梯项目					
项目名称		东埔海景区花园3栋3单元相关业主			
兴建单位					
八层加装电梯平面图					
图名	柯锦芳				
图别	建施	柯锦芳			
图号	JS-12	柯锦芳			
修改版本号		2021.06			
日期	柯锦芳				
制图	柯锦芳				
设计	柯锦芳				
专业负责人	王成	王成			
项目负责人	王成	王成			
专业校对人	黄仁杰	黄仁杰			
审核人	王恺	王恺			
审定人	王成	王成			
设计号	SZ21-03-AW				

广州亚泰建筑设计院有限公司


GUANGZHOU YATAI ARCHITECTURAL DESIGN CO., LTD.

建筑工程施工许可证编号: 44010700161
 存案工程规划许可证号: 44010700169
 电话(总机): 020-84714629

日期	签名	姓名	专业
			给排水
			暖通
			电气
			结构
			建筑
			专业
			会签

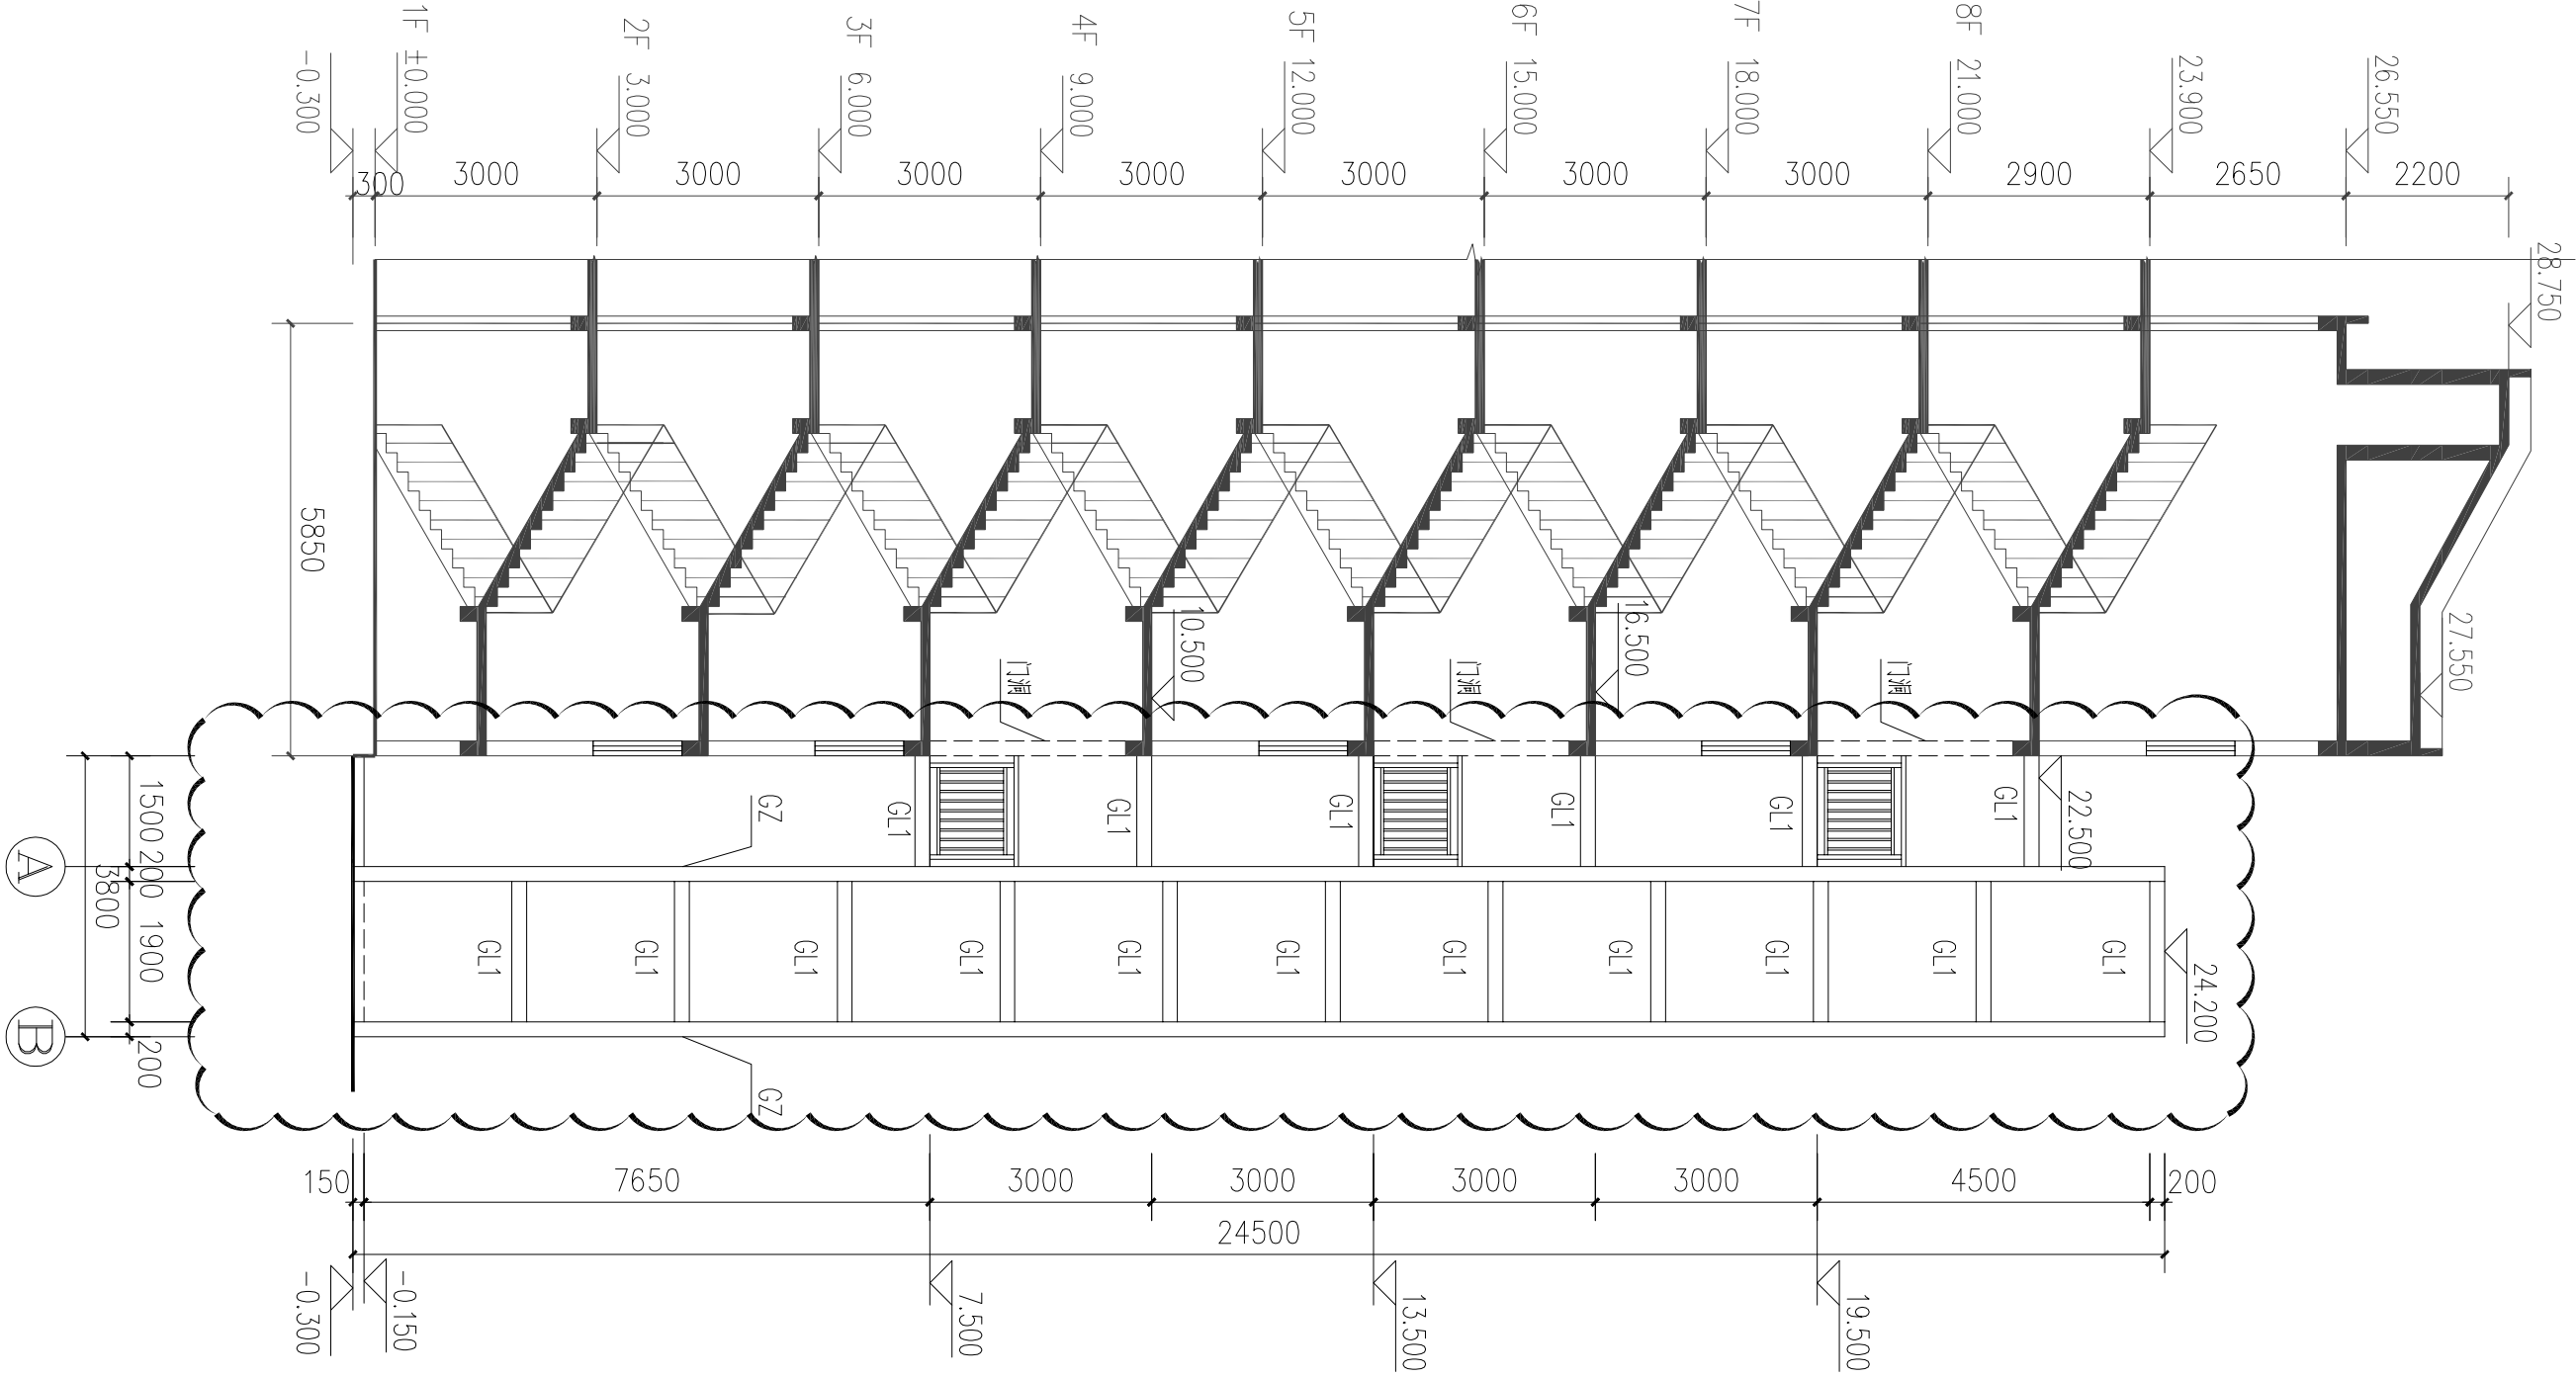

1-1 加装电梯后楼梯剖面图 1:100

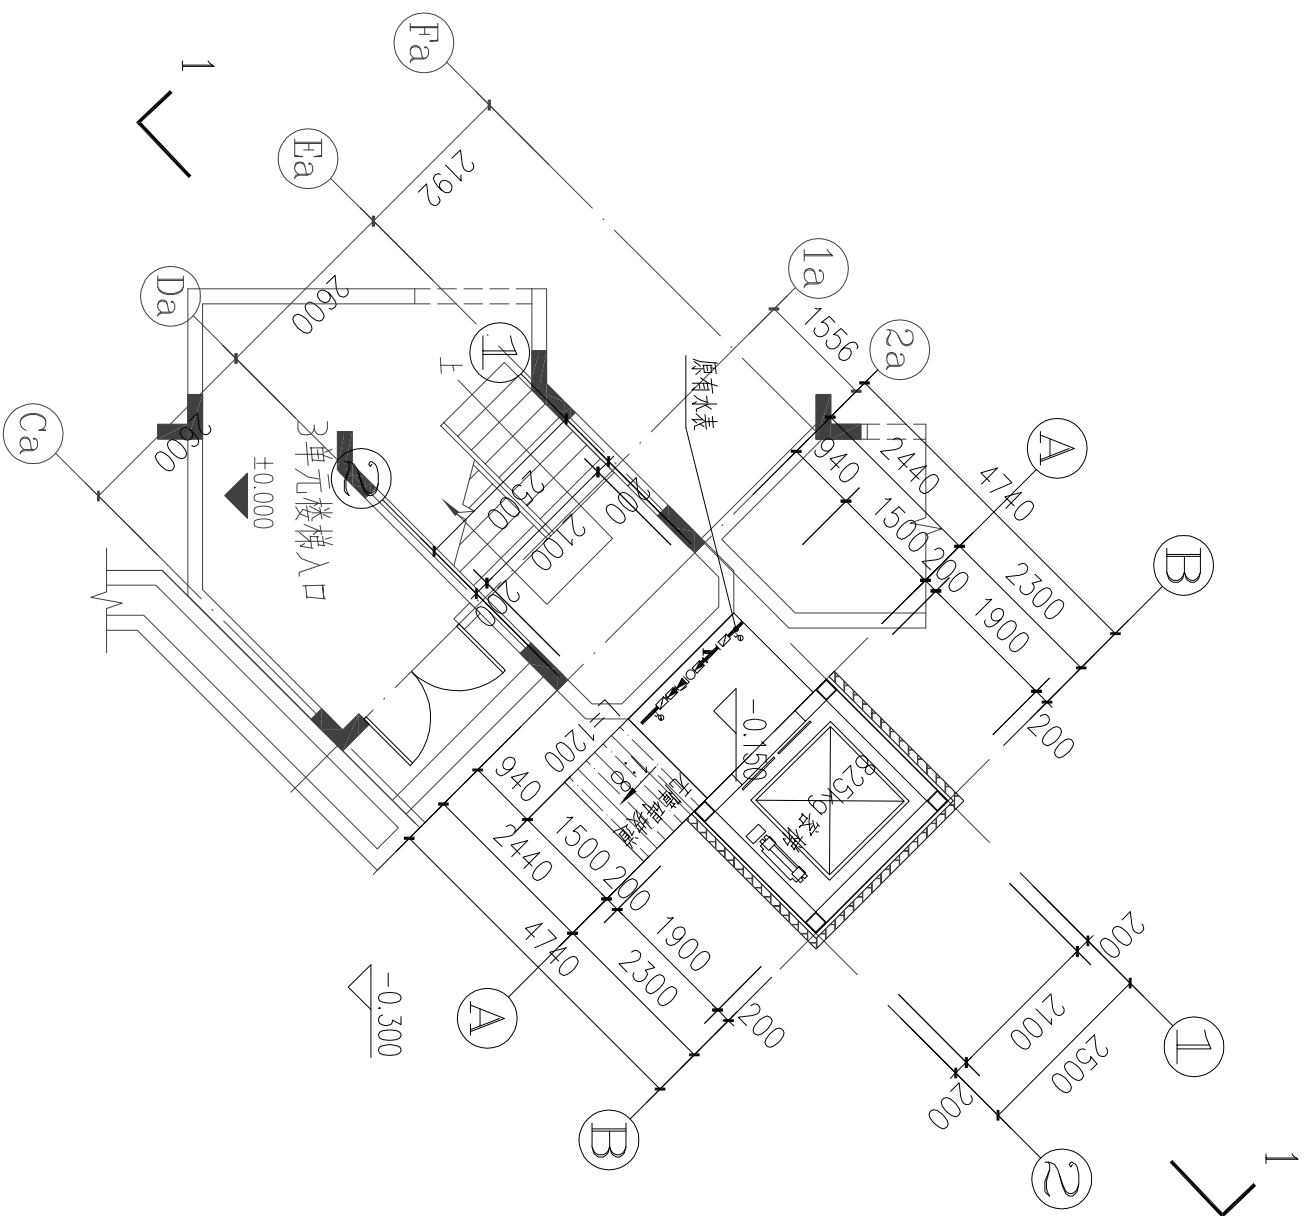


井道一层平面图 1:100

编号	截面形式	截面规格	钢号	备注
G2	☐	D200*200*8	Q235B	国标型制
QL1	☐	D200*100*6	Q235B	国标型制
QL2	☐	D150*75*6	Q235B	国标型制


注册章		东埔海景花园3栋3单元加装电梯项目 东埔海景花园3栋3单元相关业主 兴建单位	加装电梯后1-1楼梯剖面图 图名 图别 建施 图号 JS-13 修改版本号 日期 2021.06 制 图 柯晓芳 设 计 柯晓芳 专业负责人 王成 项目负责人 王成 专业校对人 莫仁杰 审 核 人 王恺 审 定 人 王成	设计号 SZ21-03-4W	广州亚泰建筑设计院有限公司 Guangzhou Asia Pacific Architectural Studio (Limited) 地址：广州市天河区珠江新城华夏路10号 电话：020-84274629 东埔海景花园3栋3单元加装电梯项目 东埔海景花园3栋3单元相关业主 兴建单位
工程设计出图专用章					

电子文件名：图纸版数设计单位所有，未经许可，外人及外单位不得翻印复制或作其他工程之用。


日期	签名	姓名	专业
			暖通
			电气
			给排水
			结构
			建筑
			专业
			会签

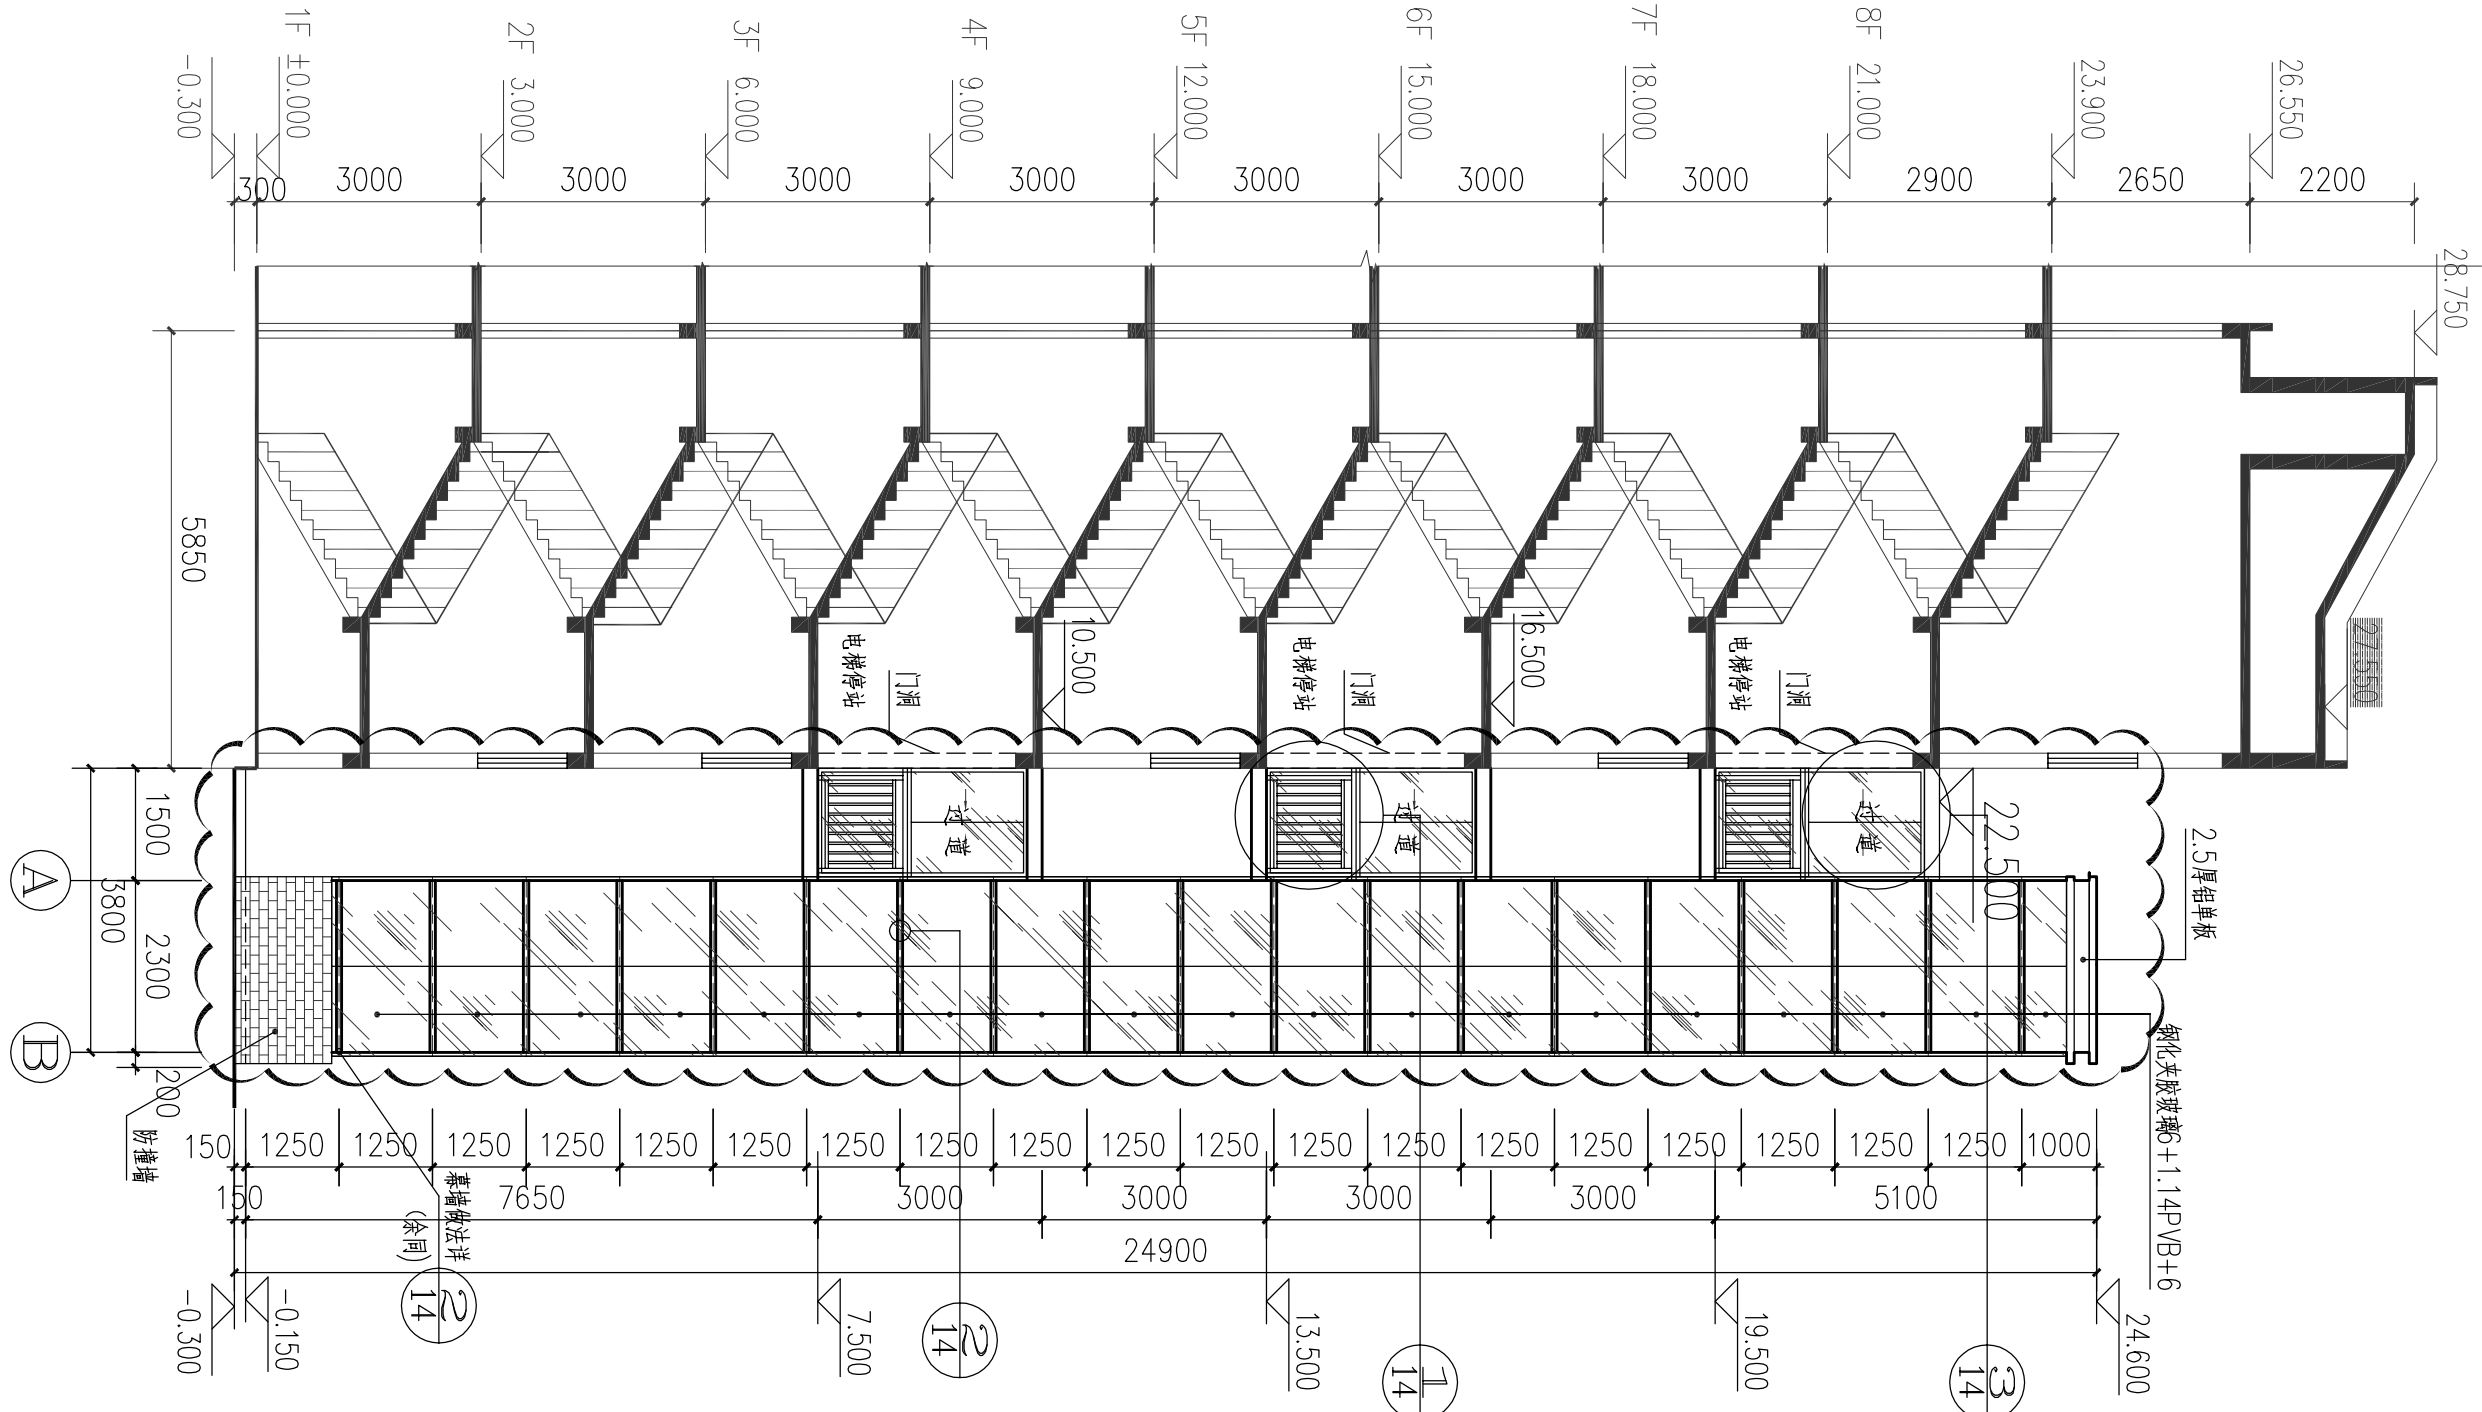


加装电梯①~①轴立面图 1:100

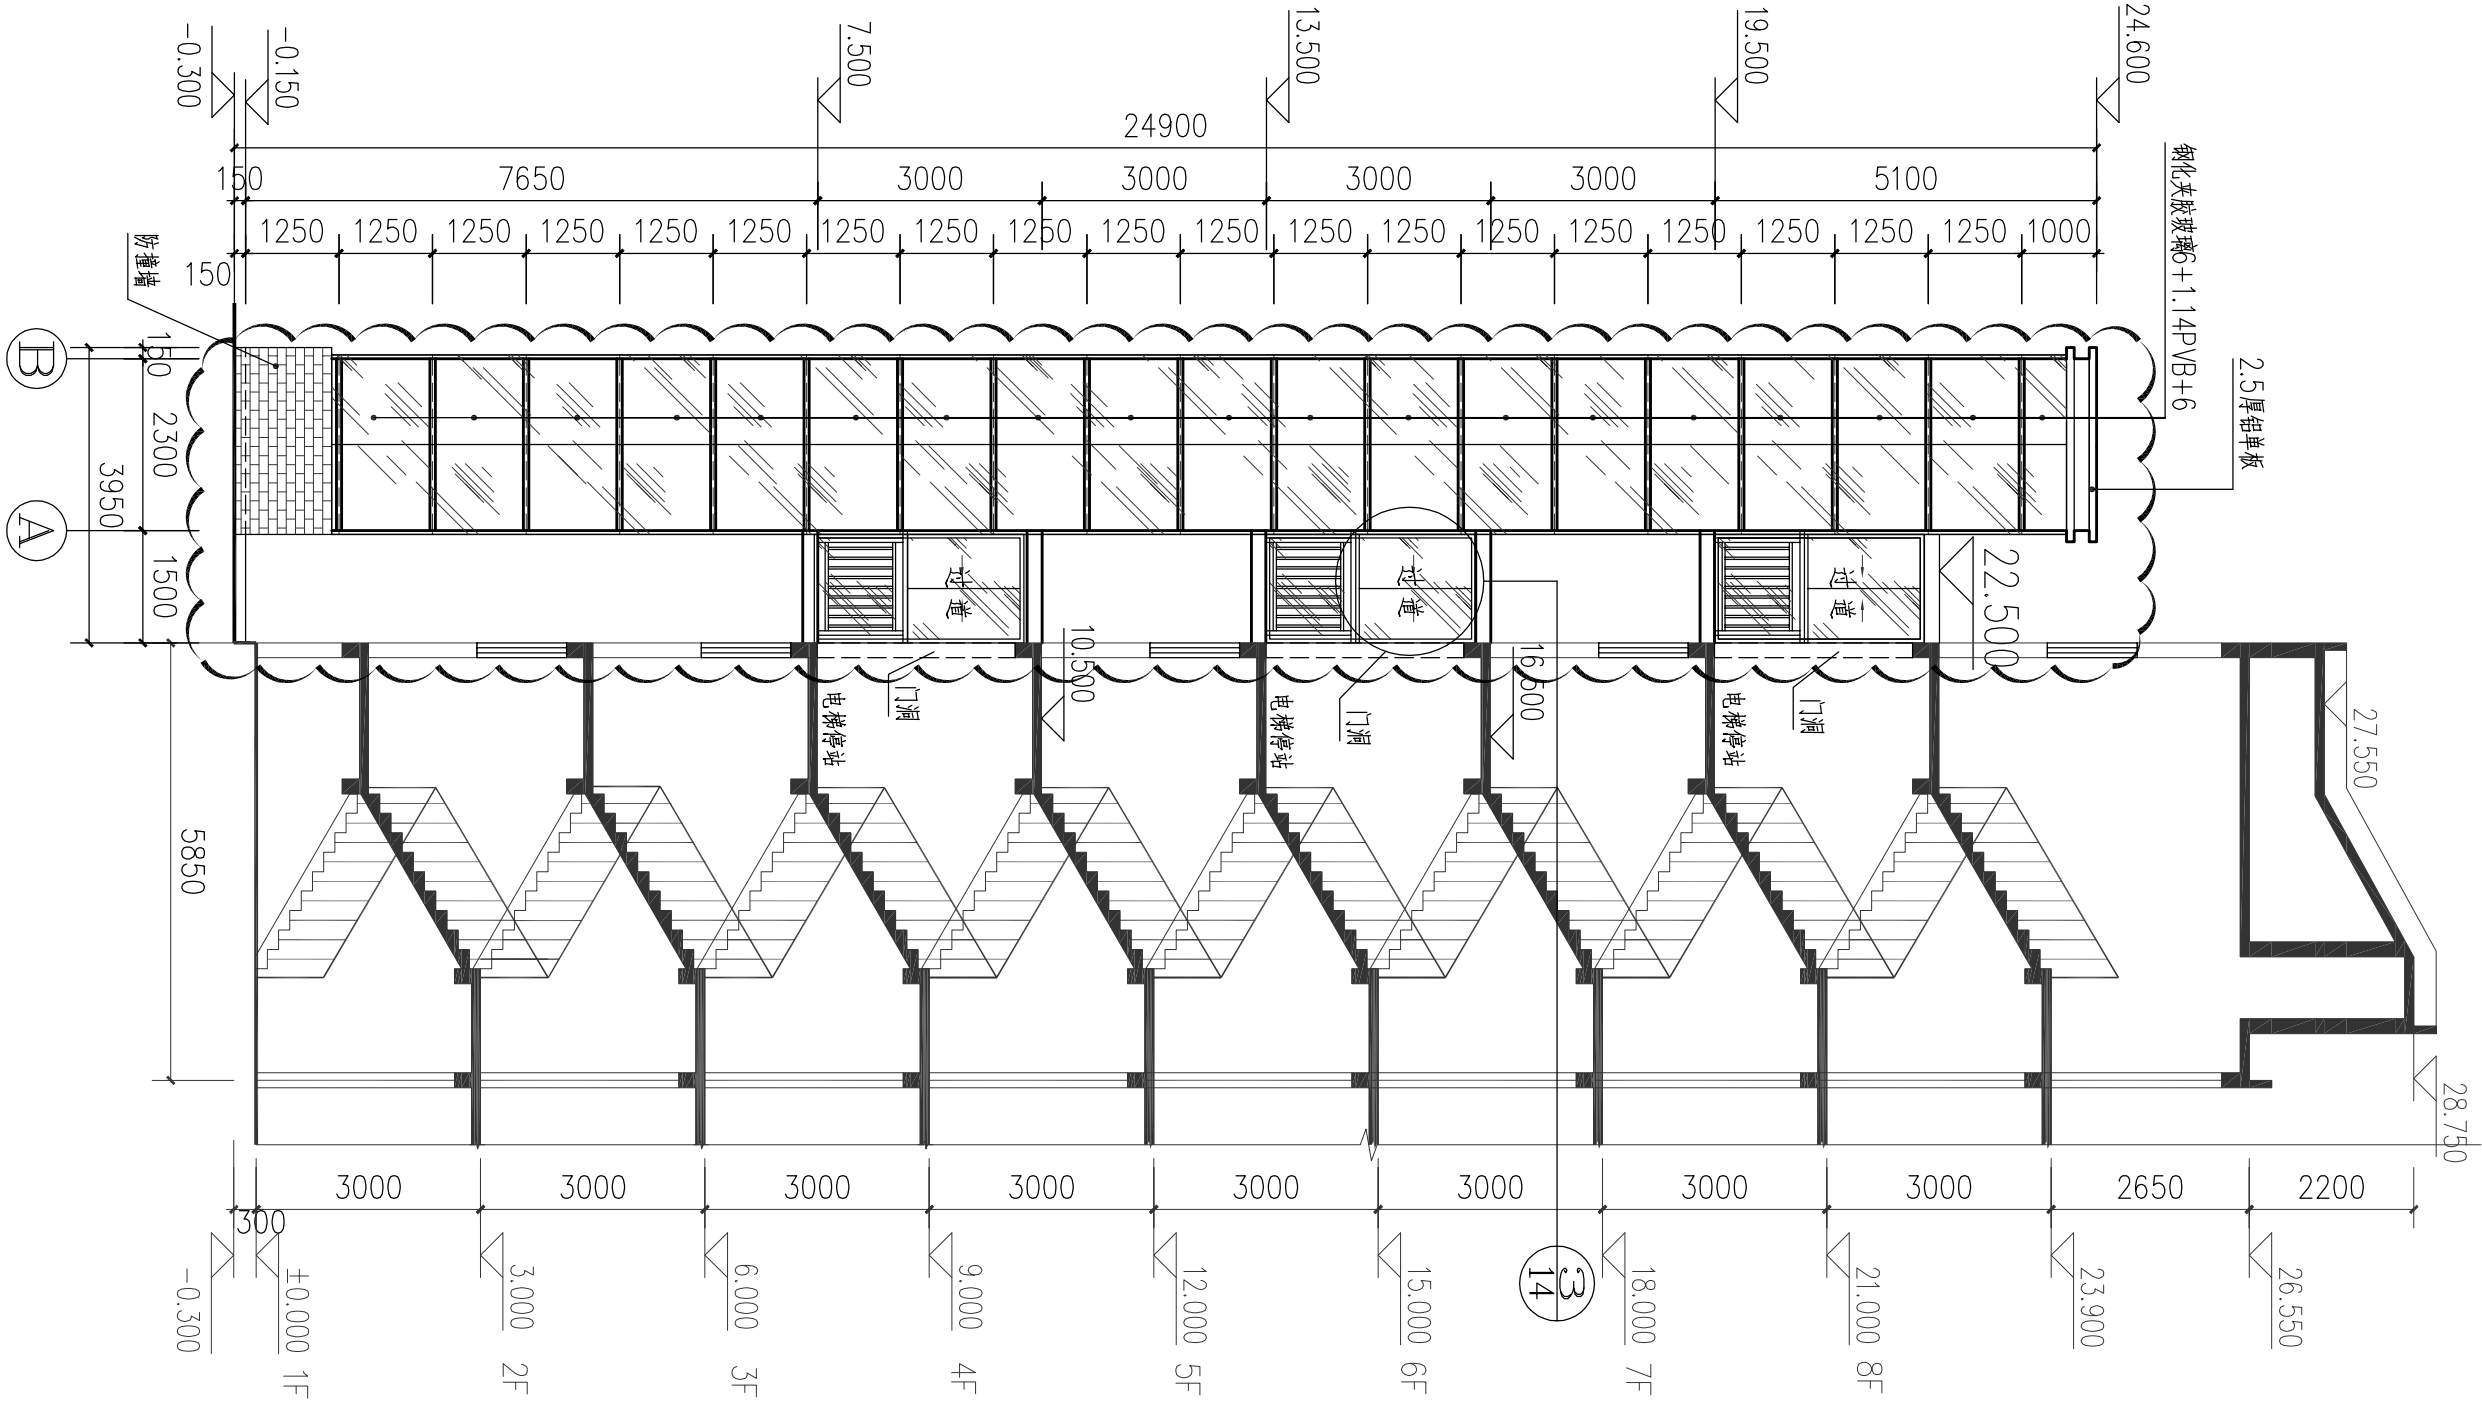

加装电梯②~②轴立面图 1:100

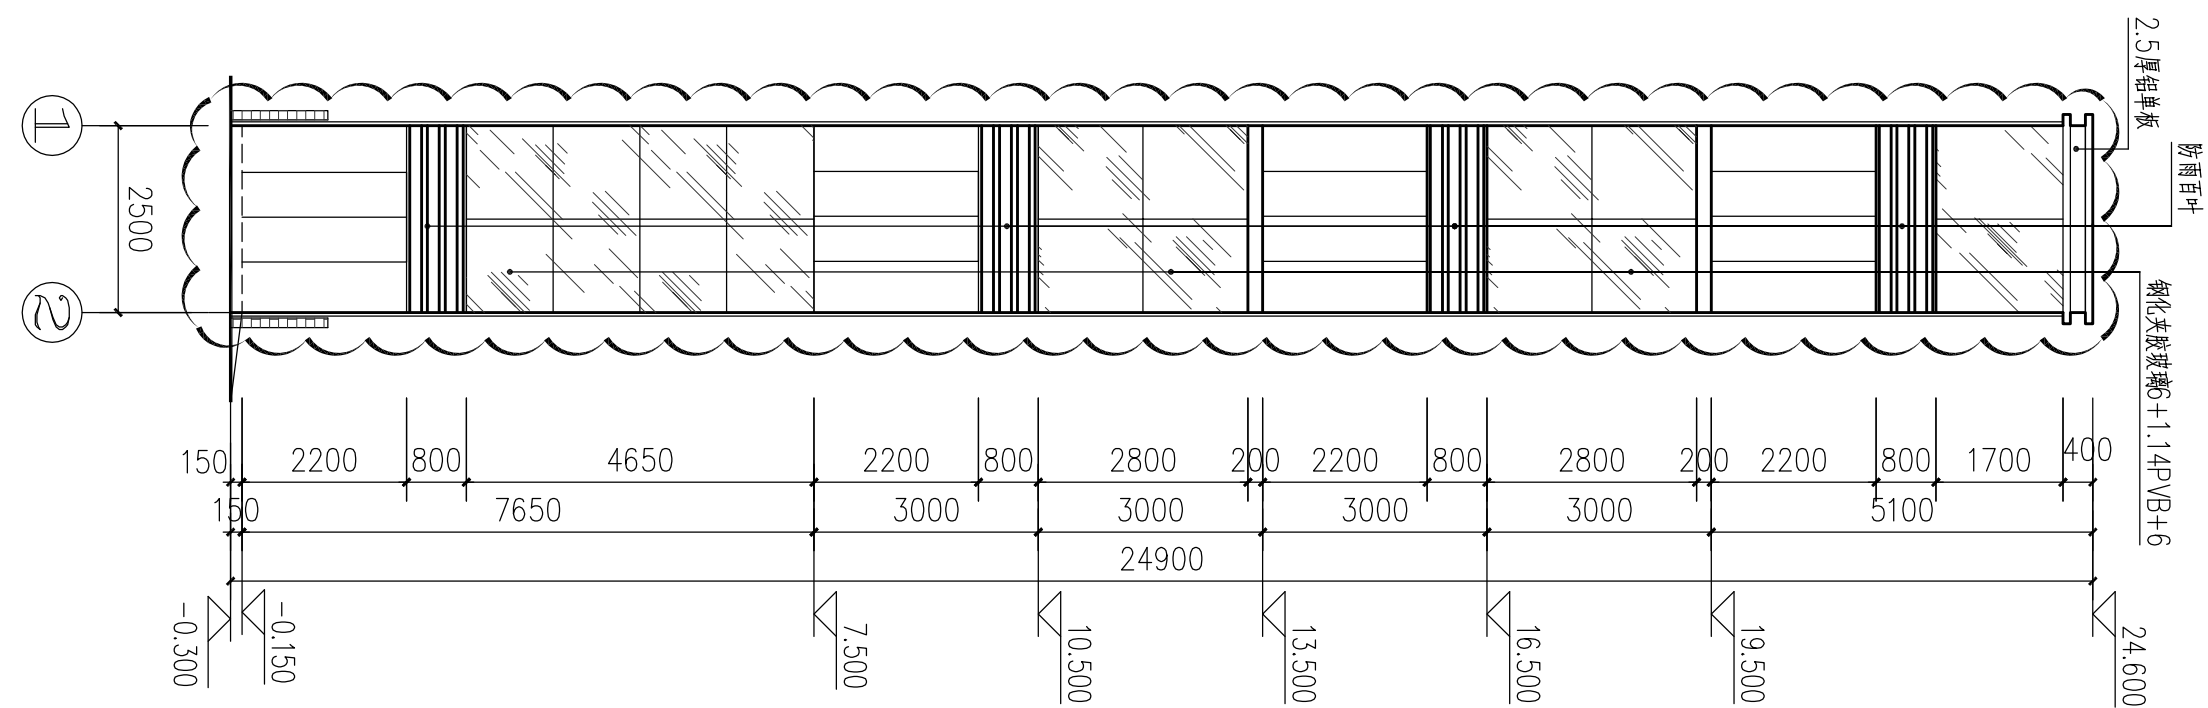


加装电梯③~③轴立面图 1:100

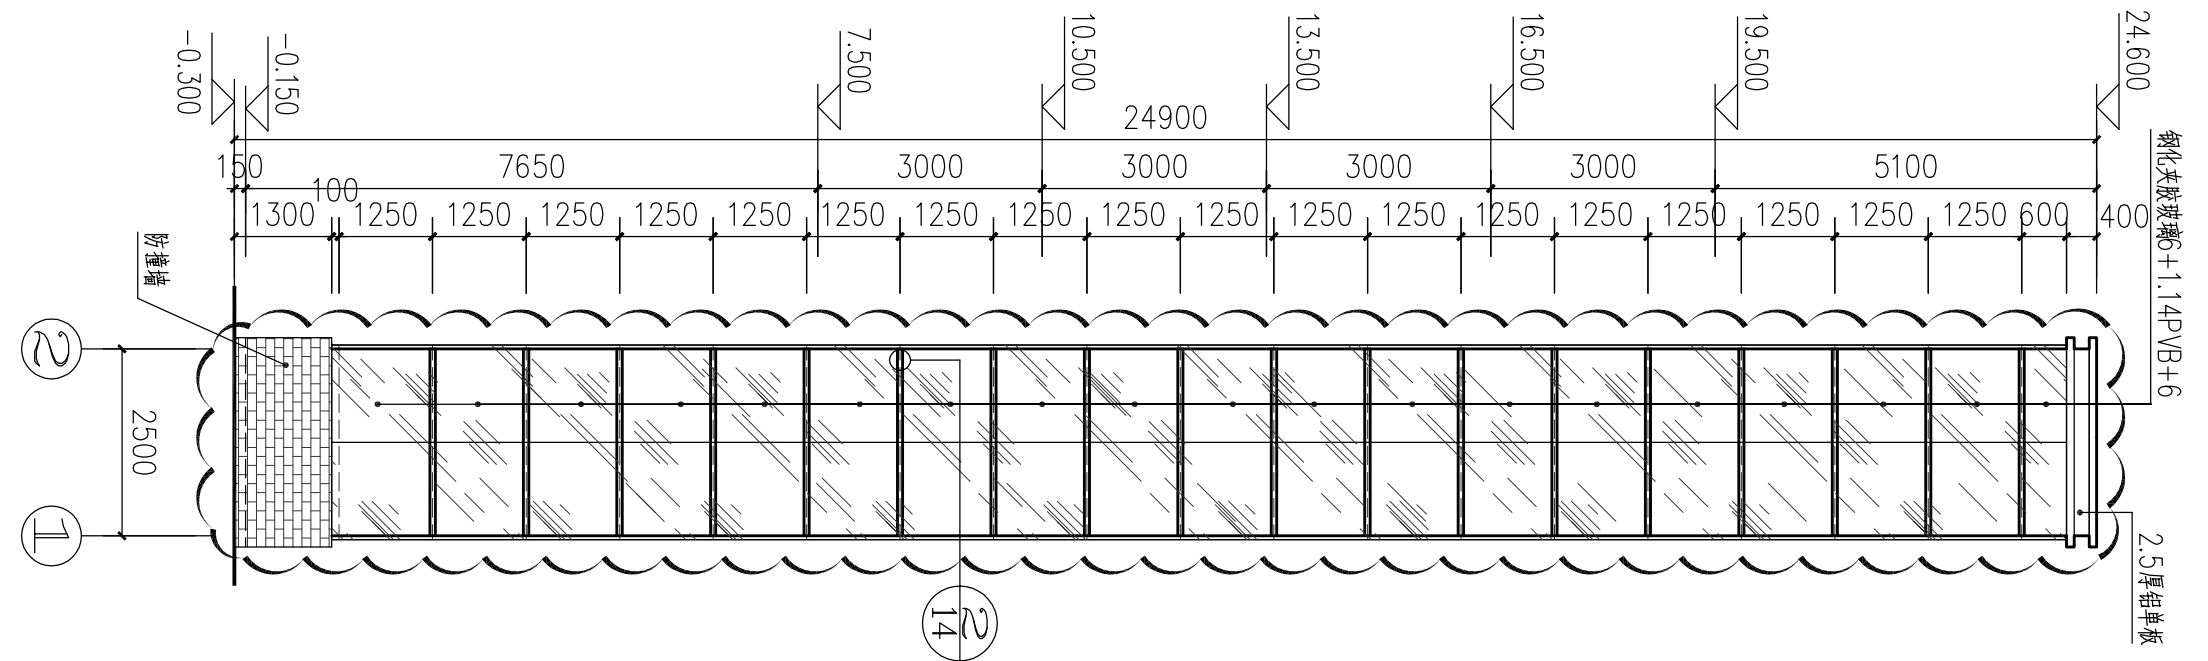

加装电梯④~④轴立面图 1:100


注册章			
工程设计出图专用章			
东埔海景花园3栋3单元加装电梯项目			
项目名称			
东埔海景花园3栋3单元相关业主			
建设单位			
加装电梯立面图			
图名			
图别 建筑			
图号 JS-14			
修改版本号			
日期 2021.06			
制图 柯晓芳			
设计 柯晓芳			
专业负责人 王成			
项目负责人 王成			
专业校对 莫仁杰			
审核人 王成			
审定人 王成			
设计号 SZ21-03-4W			
广州亚泰建筑设计院有限公司			
地址：广州市天河区珠江新城华夏路10号			
电话：020-84274629			

日期	签名	实 名	专 业
			电 气
			调 试
			工 艺
			机 械
日期	签名	实 名	专 业
			建 筑
			结 构
			给 排 水
			会 签

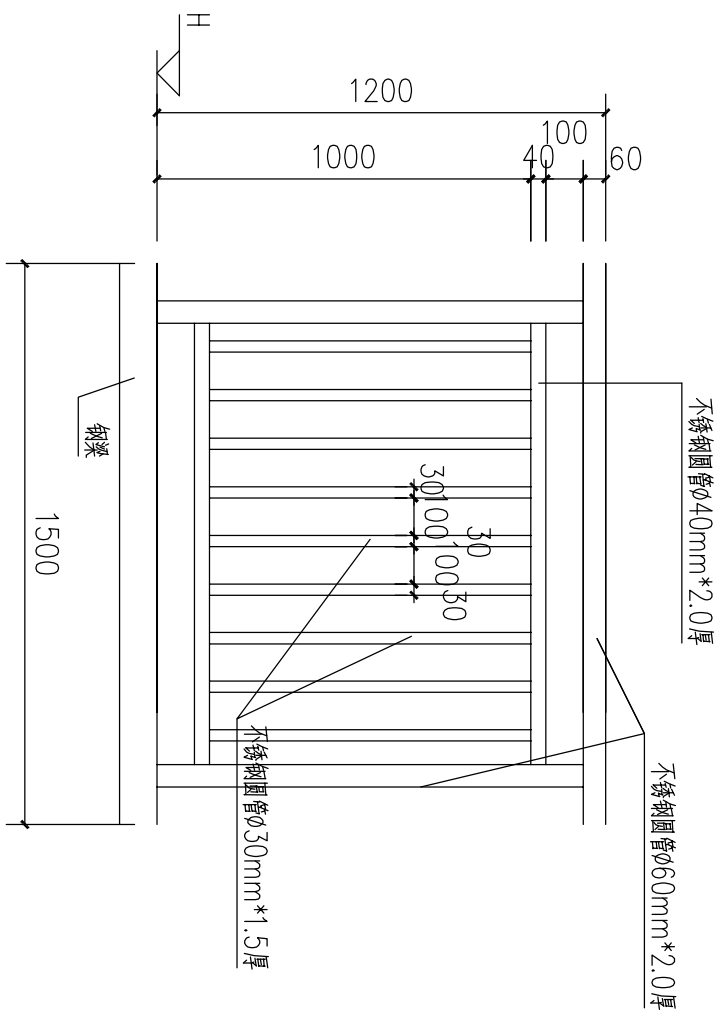


① 护栏大样


材料规格仅供参考，
具体尺寸以现场为准。

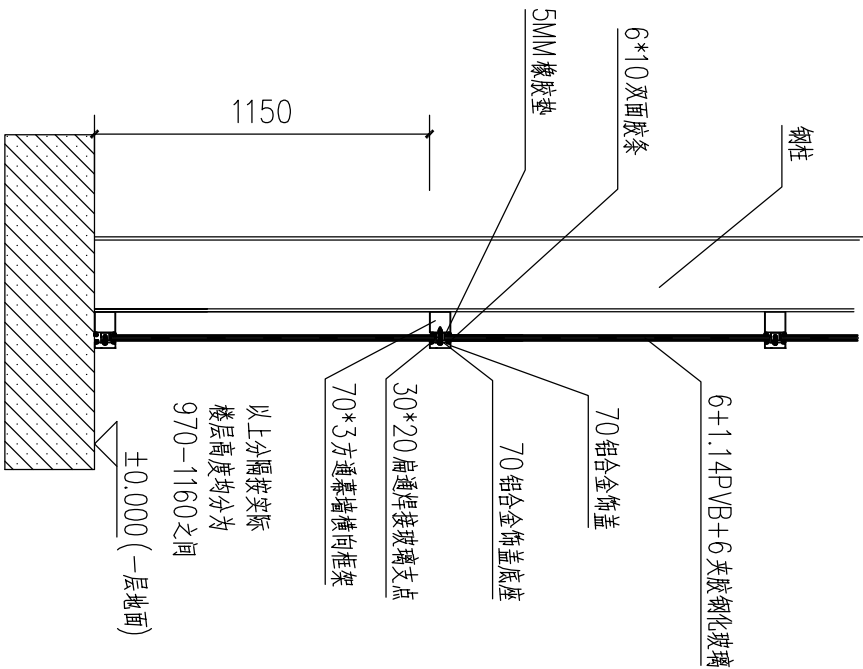


② 玻璃幕墙节点做法

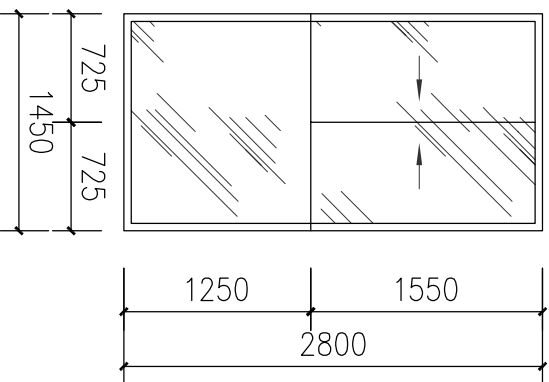

③ 窗大样详图

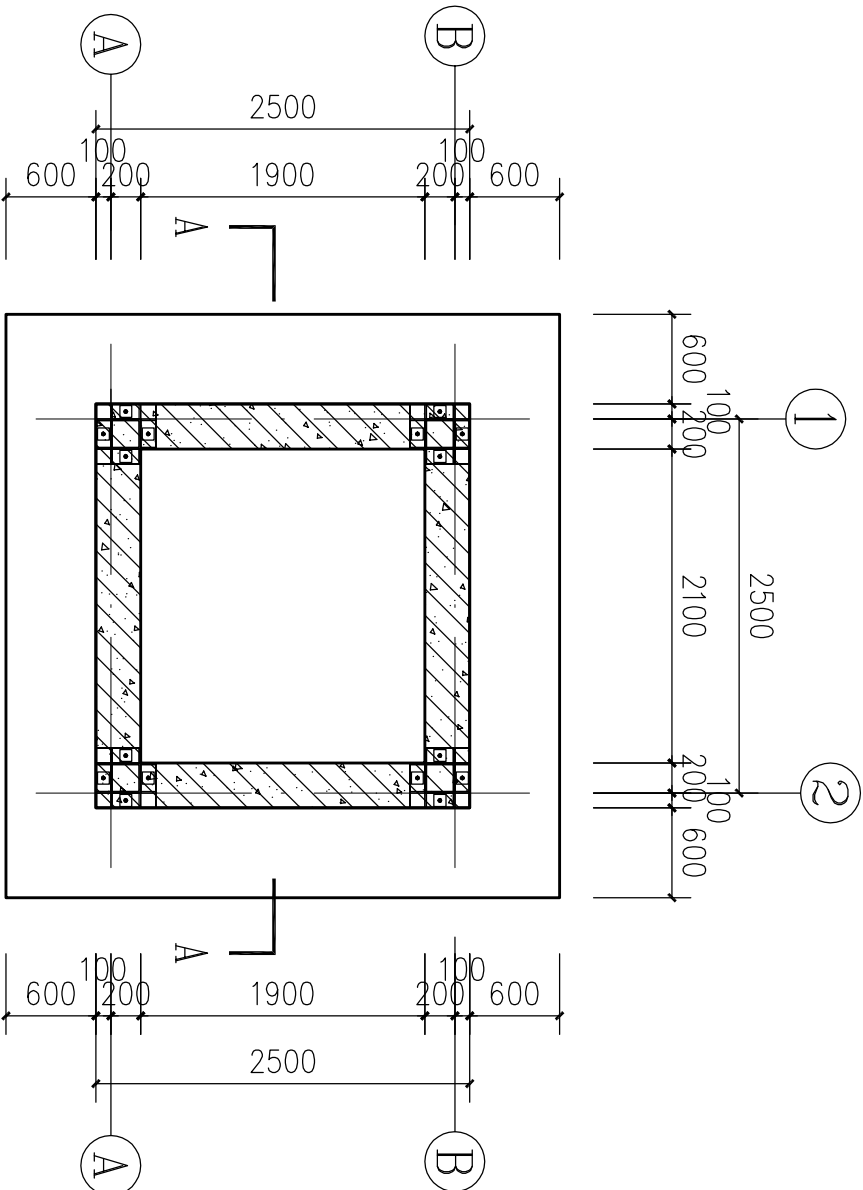

井道基坑平面图 1:50

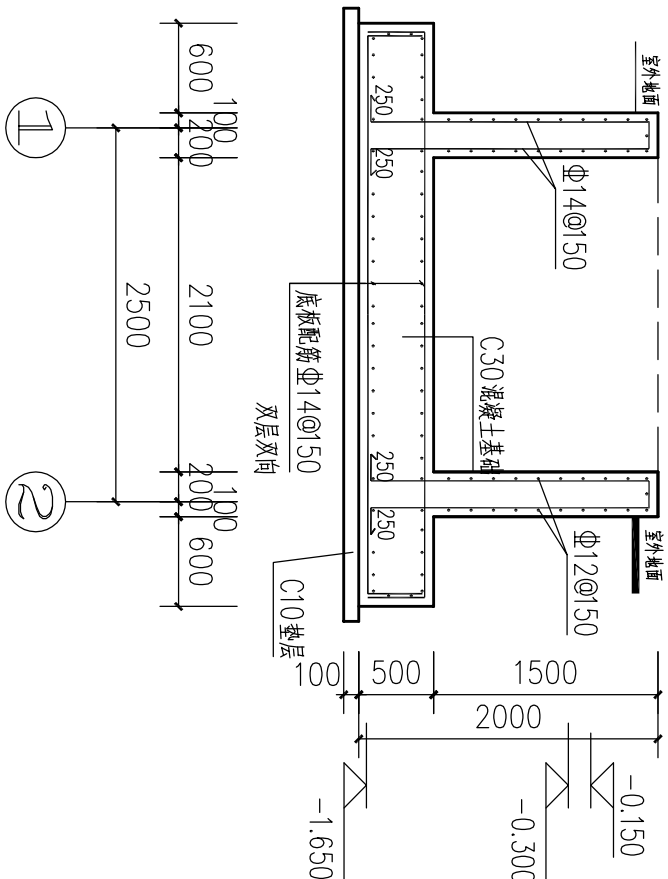

A-A 剖面图 1:50

- 说明：
1. 本工程基础的混凝土用 C30，钢筋用 HRB400 级。
 2. 基础设计依据建设单位提供的《东埔海景花园拟建场地岩土工程勘察报告》，地基承载力特征值为 $f=150kPa$ 。本工程采用天然地基基础，因该电梯为后加建项目，故施工单位施工时应根据地基承载力进行复验，达到设计要求后方可进行后续施工，如有不符应要求加固处理，待基岩达到风化层。
 3. 基础完成合模后，要及时浇筑垫层，防止地下水浸透，垫层为 150mm C15 混凝土。
 4. 图中未注明的尺寸按最小厚度为 6mm。
 5. 对连接缝的构造质量不低于二级。
 6. 钢筋的制作和安装需按照现行工程施工及验收规范（GB50205）的有关规定进行施工。

工程设计出图专用章

东埔海景花园3栋3单元加装电梯项目

项目名称

东埔海景花园3栋3单元相关业主

建设单位

大样图

图名

图别

图号

图号

修改版本号

日期

制图

设计

专业负责人

项目负责人

专业校对人

审核人

审定人

设计号

广州亚泰建筑设计院有限公司

地址：广州市天河区...
电话：020-34274629