



深圳市建筑设计研究总院有限公司

SHENZHEN GENERAL INSTITUTE OF ARCHITECTURAL DESIGN AND RESEARCH CO.,LTD

会签	
COORDINATION	
建筑	ARCH.
结构	STRUCT.
给排水	PLUMBING
电气	ELEC.
暖通/燃气	HVAC/GAS

加盖图章处

版次	修改日期	修改原因
V2.5	2021.09.03	根据甲方意见修改
V2.4	2021.08	根据甲方意见修改
V2.3	2021.06	根据甲方意见修改
V2.2	2021.03	根据甲方意见修改
V2.1	2020.08	根据甲方意见修改



版次	修改日期	修改原因
V2.5	2021.09.03	根据甲方意见修改
V2.4	2021.08	根据甲方意见修改
V2.3	2021.06	根据甲方意见修改
V2.2	2021.03	根据甲方意见修改
V2.1	2020.08	根据甲方意见修改

修改记录

审批	审批人
审批	岳红文
审核	岳红文
项目负责	韩庆
CAPTAIN	郑伟国
专业负责	杨兵
CHEF ENGL	
校对	韩庆
CHECKED BY	
设计	杨兵
DESIGNED BY	
建筑方案	
SCHEMATIC DESIGN	
制图	
DRAWN BY	
印刷体	签署
PRINT	SIGNATURE

建设单位	深圳禾正医院
CLIENT	
建设地点	深圳南山西丽龙苑大道16号
SITE	
工程名称	深圳龙珠医院(二期)扩建项目
PROJECT	
子项名称	康复及肿瘤中心
SUBPROJECT-UNIT	
图名	总平面图
TITLE	
合同号	4371601
CONTRACT NO.	
版次	V2.5
EDITION No.	
日期	2021.09
DATE	
图别	建筑
DRAWING TYPE	
图号	66
DRAWING No.	

根据单体平面图修改
坐标点调整, 替换底图

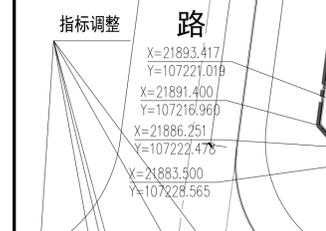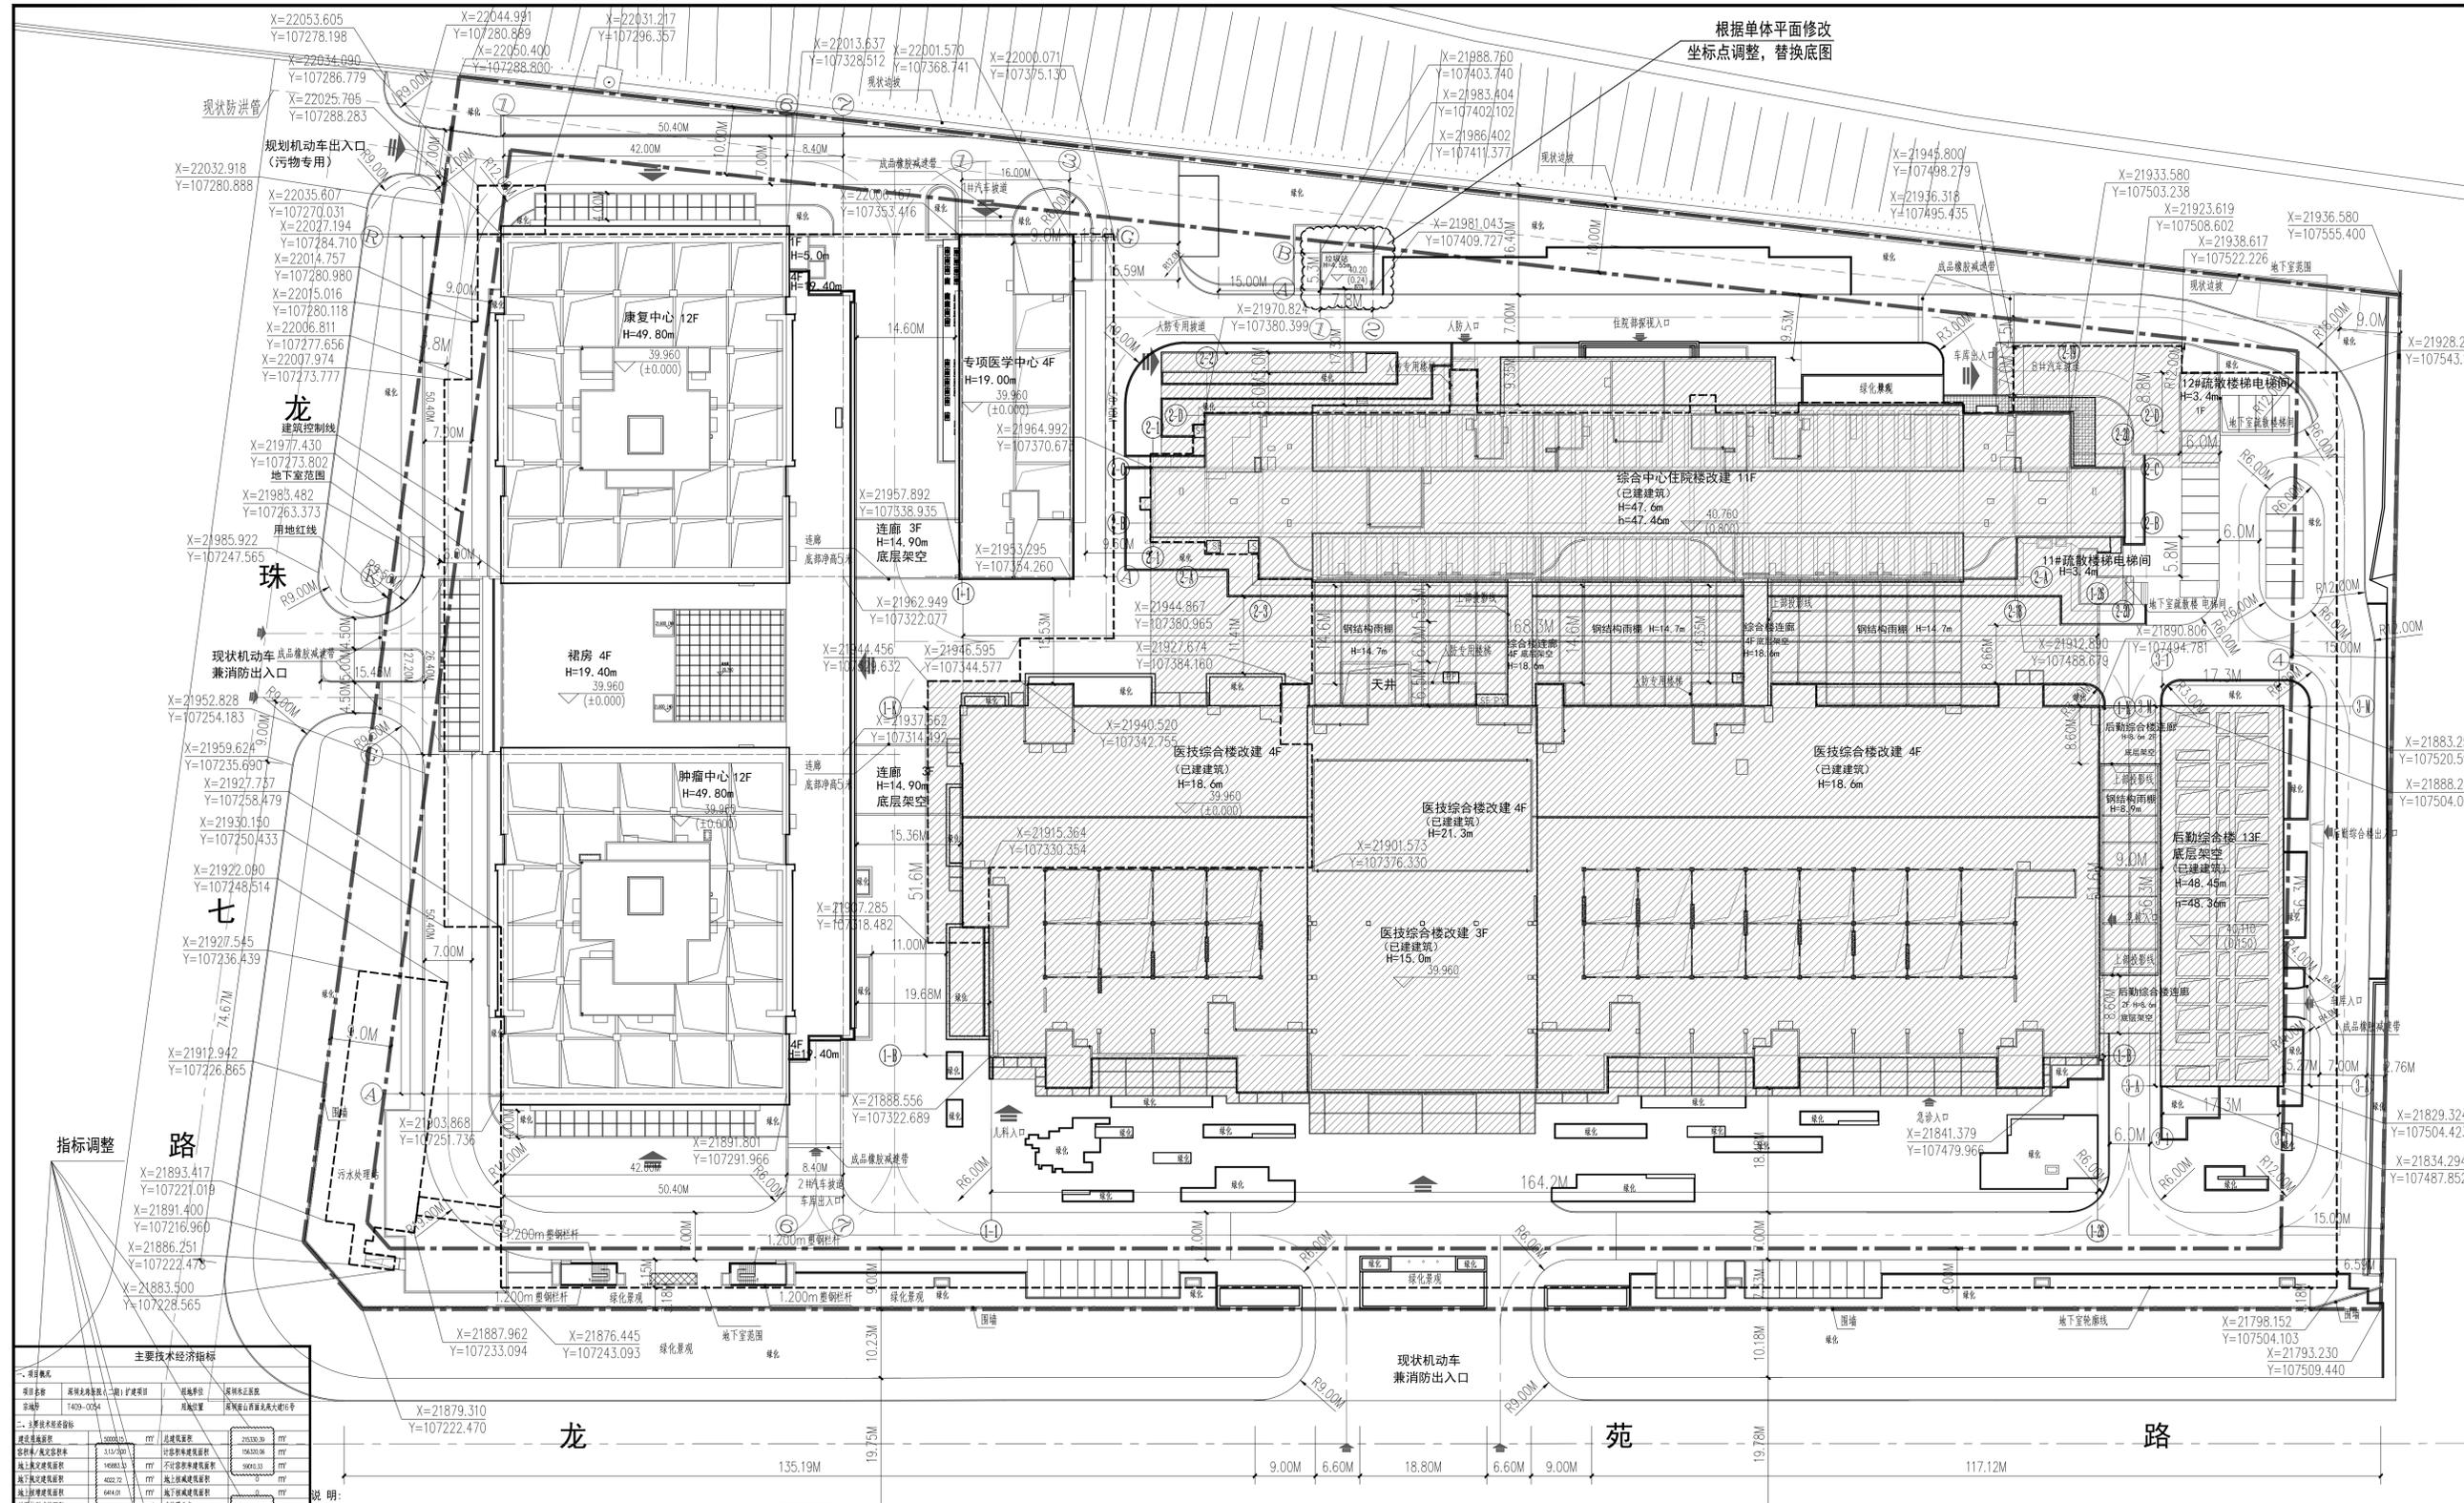

主要技术经济指标	
项目概况	项目名称: 深圳龙珠医院(二期)扩建项目
建设地点	深圳市南山区西丽街道龙珠大道16号
建设单位	深圳禾正医院
设计单位	深圳市建筑设计研究总院有限公司
设计日期	2021.09
设计阶段	总平面图
设计比例	1:500
设计人员	杨兵
审核人员	岳红文
审批人员	岳红文

1. 本设计根据业主提供的地形测量图编制。
2. 单体建筑相对标高±0.00相当于绝对标高为39.96M。
3. 本图所注标高均为完成面标高, 花园环境场地标高待园林设计完成后定。
4. 本图坐标系标高采用黄海高程。
5. 图中所注坐标: 建、构筑物指外墙轴线交点及用地红线, 地下室范围折点坐标。
6. 本图尺寸、坐标、标高均以米为单位。

图例	
地下室轮廓线	绝对标高
坐标	用地红线
车行道	建筑红线
相对标高	消防车道
绝对标高	消防登高场地
H=79.5m	出入口
h=79.6m	建筑消防高度
化粪池	安全减速带
	坡度
	坡长

总建筑面积及分配	
总建筑面积	12761.02 m²
地上总建筑面积	10300.00 m²
地下总建筑面积	2461.02 m²
不计容积率建筑面积	0.00 m²
容积率	1.00
建筑密度	20.00%
绿地率	30.00%
停车位	100个

图例