


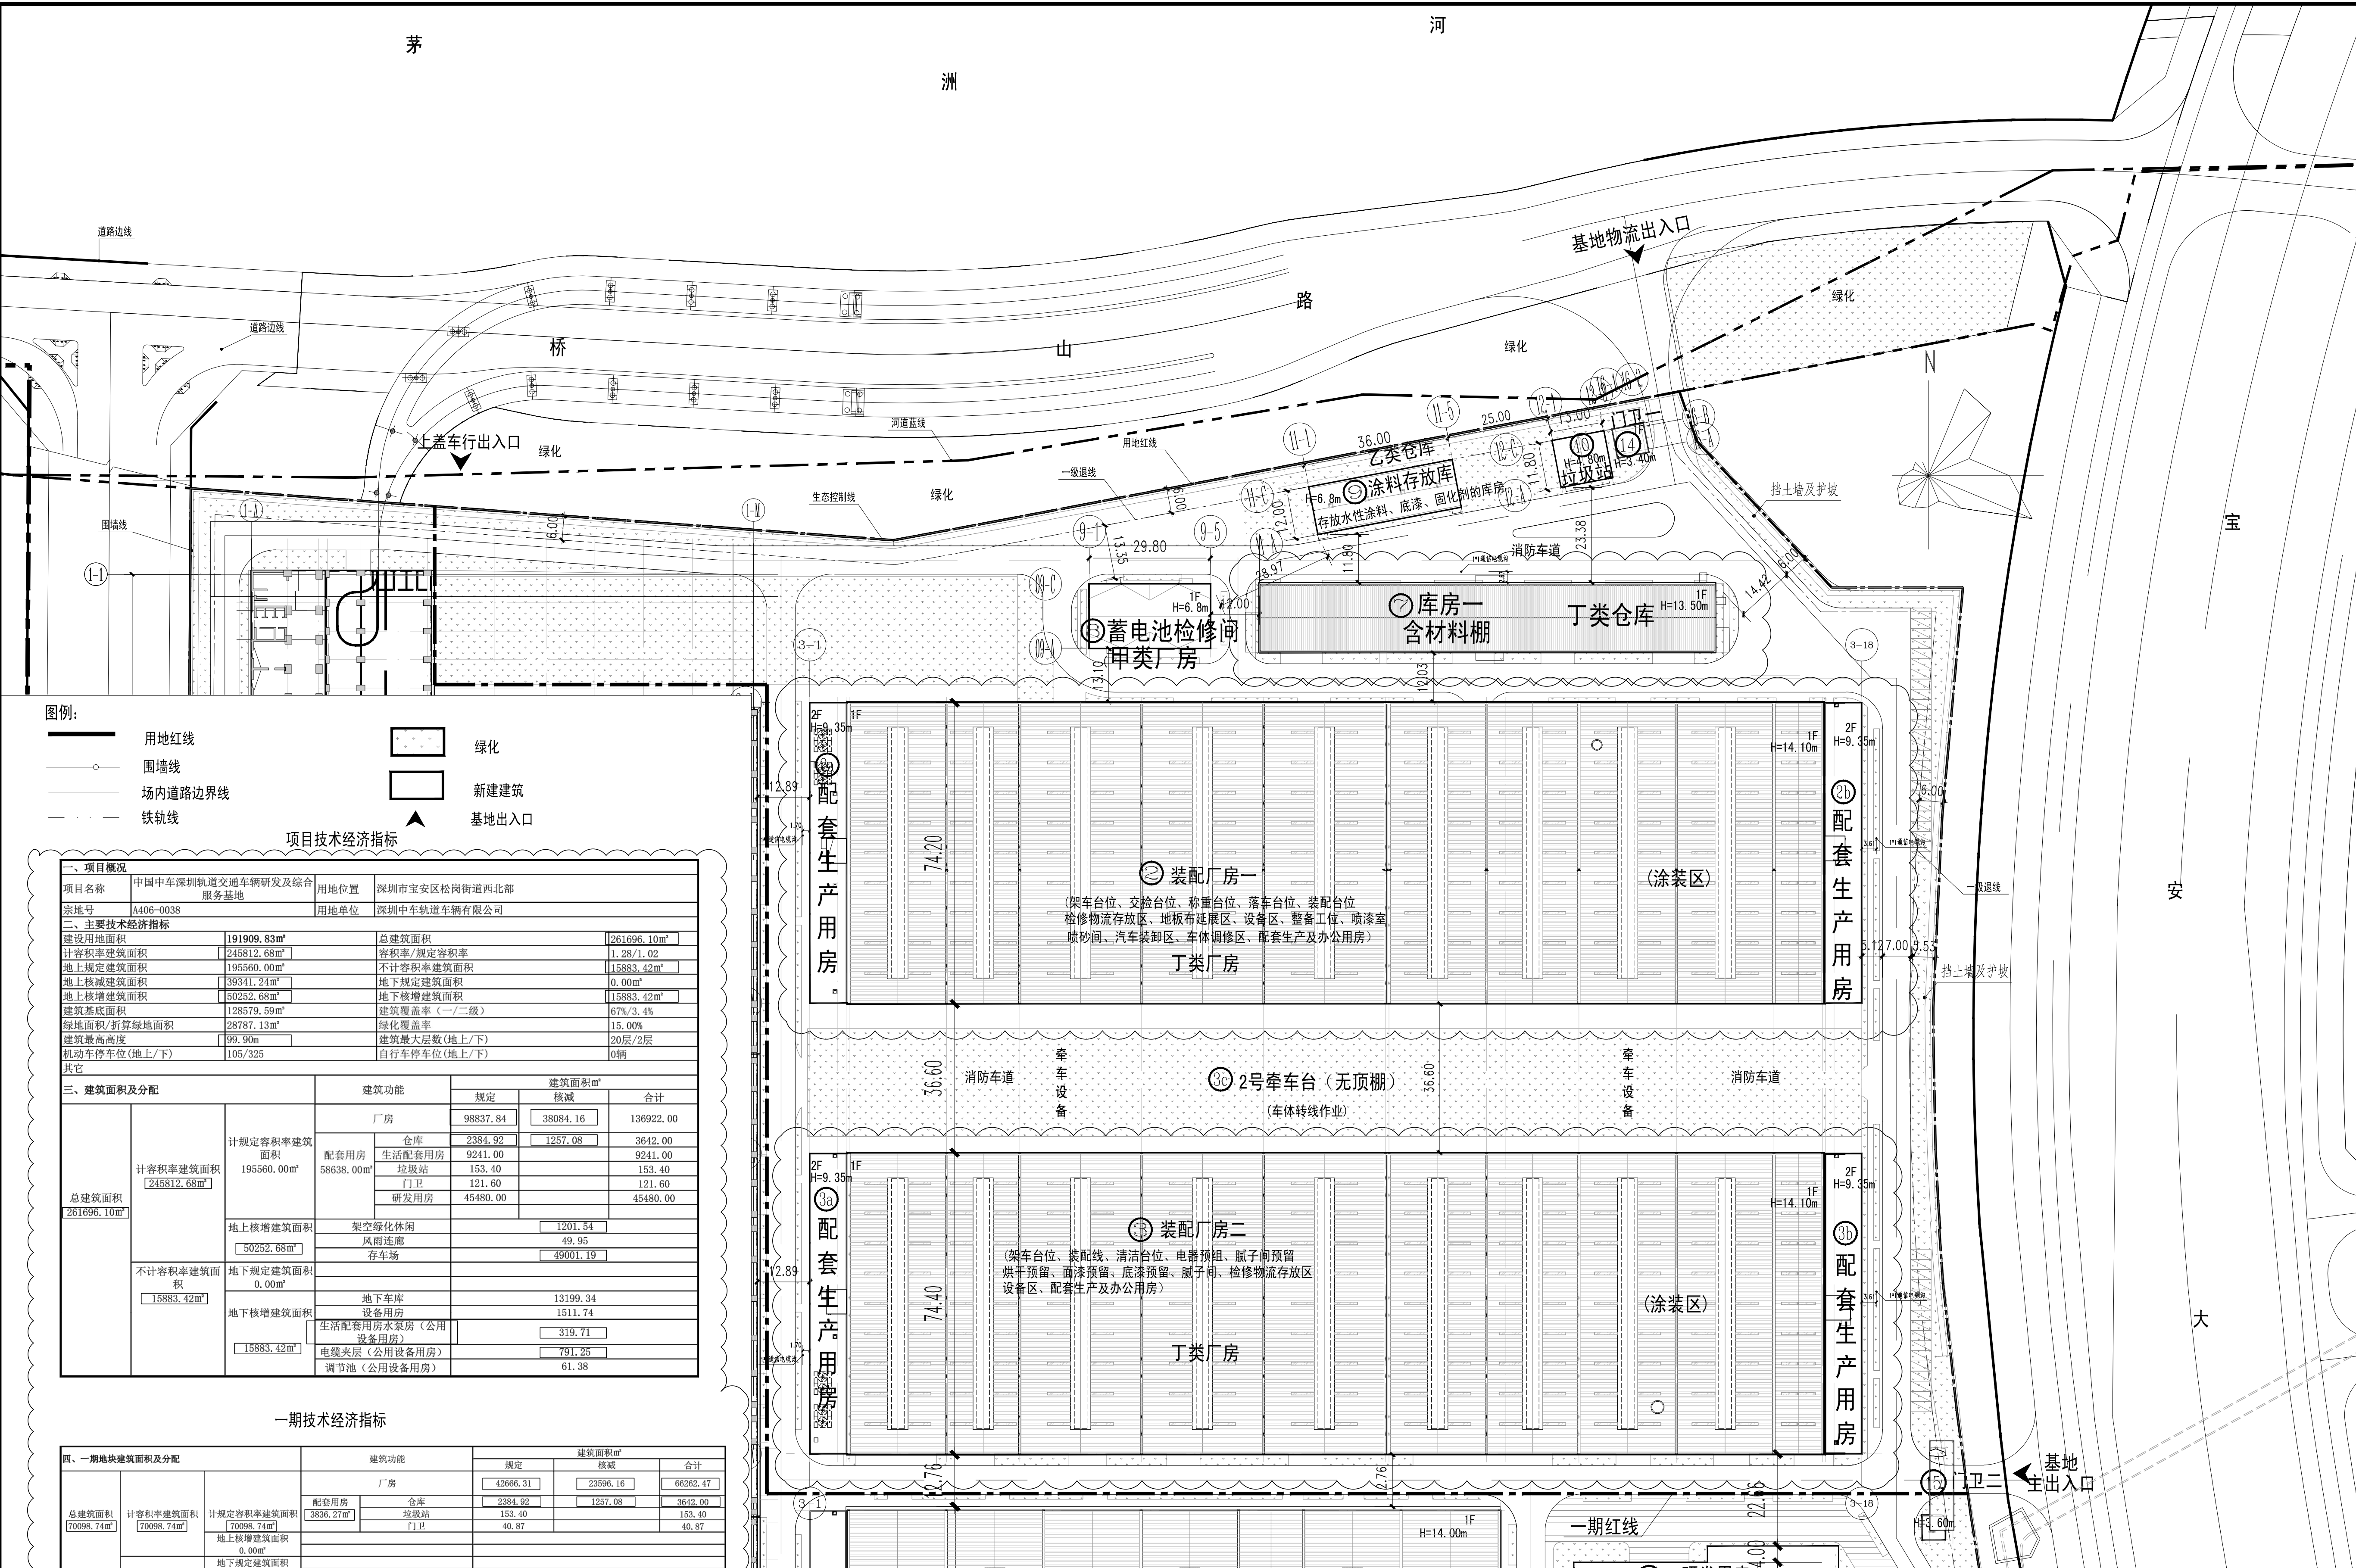

说明		
本图仅供工程规划许可证报建使用。		
注册章（建筑、结构）		
施工图设计审查专用章		
人防设计自审小组专用章		
防火设计自审小组专用章		
工程设计出图专用章		
建设单位	深圳市地铁集团有限公司	
工程名称	中国中车深圳轨道交通车辆研发及综合服务基地项目	
子项名	一期建筑工程	
平面示意		
图名	一期屋顶总平面图	
阶段	施工图设计	
图号	JZ-06	
工程编号	15111-02	
专业	建筑	版本
比例	1:800	日期
	实名	签名
专业审定人	唐谦	
专业审核人	唐谦	
设计总负责人	蔡旭星、欧陵胜	
专业负责人	张婧	
校对入	张婧	
设计人	赵芬	
制图人	乔伟涛	
建筑方案负责人	魏 铭	
CIP 深圳市市政设计研究院有限公司		
SHENZHEN MUNICIPAL DESIGN & RESEARCH INSTITUTE CO., LTD.		
工程设计资质证书编号：A144002073		