



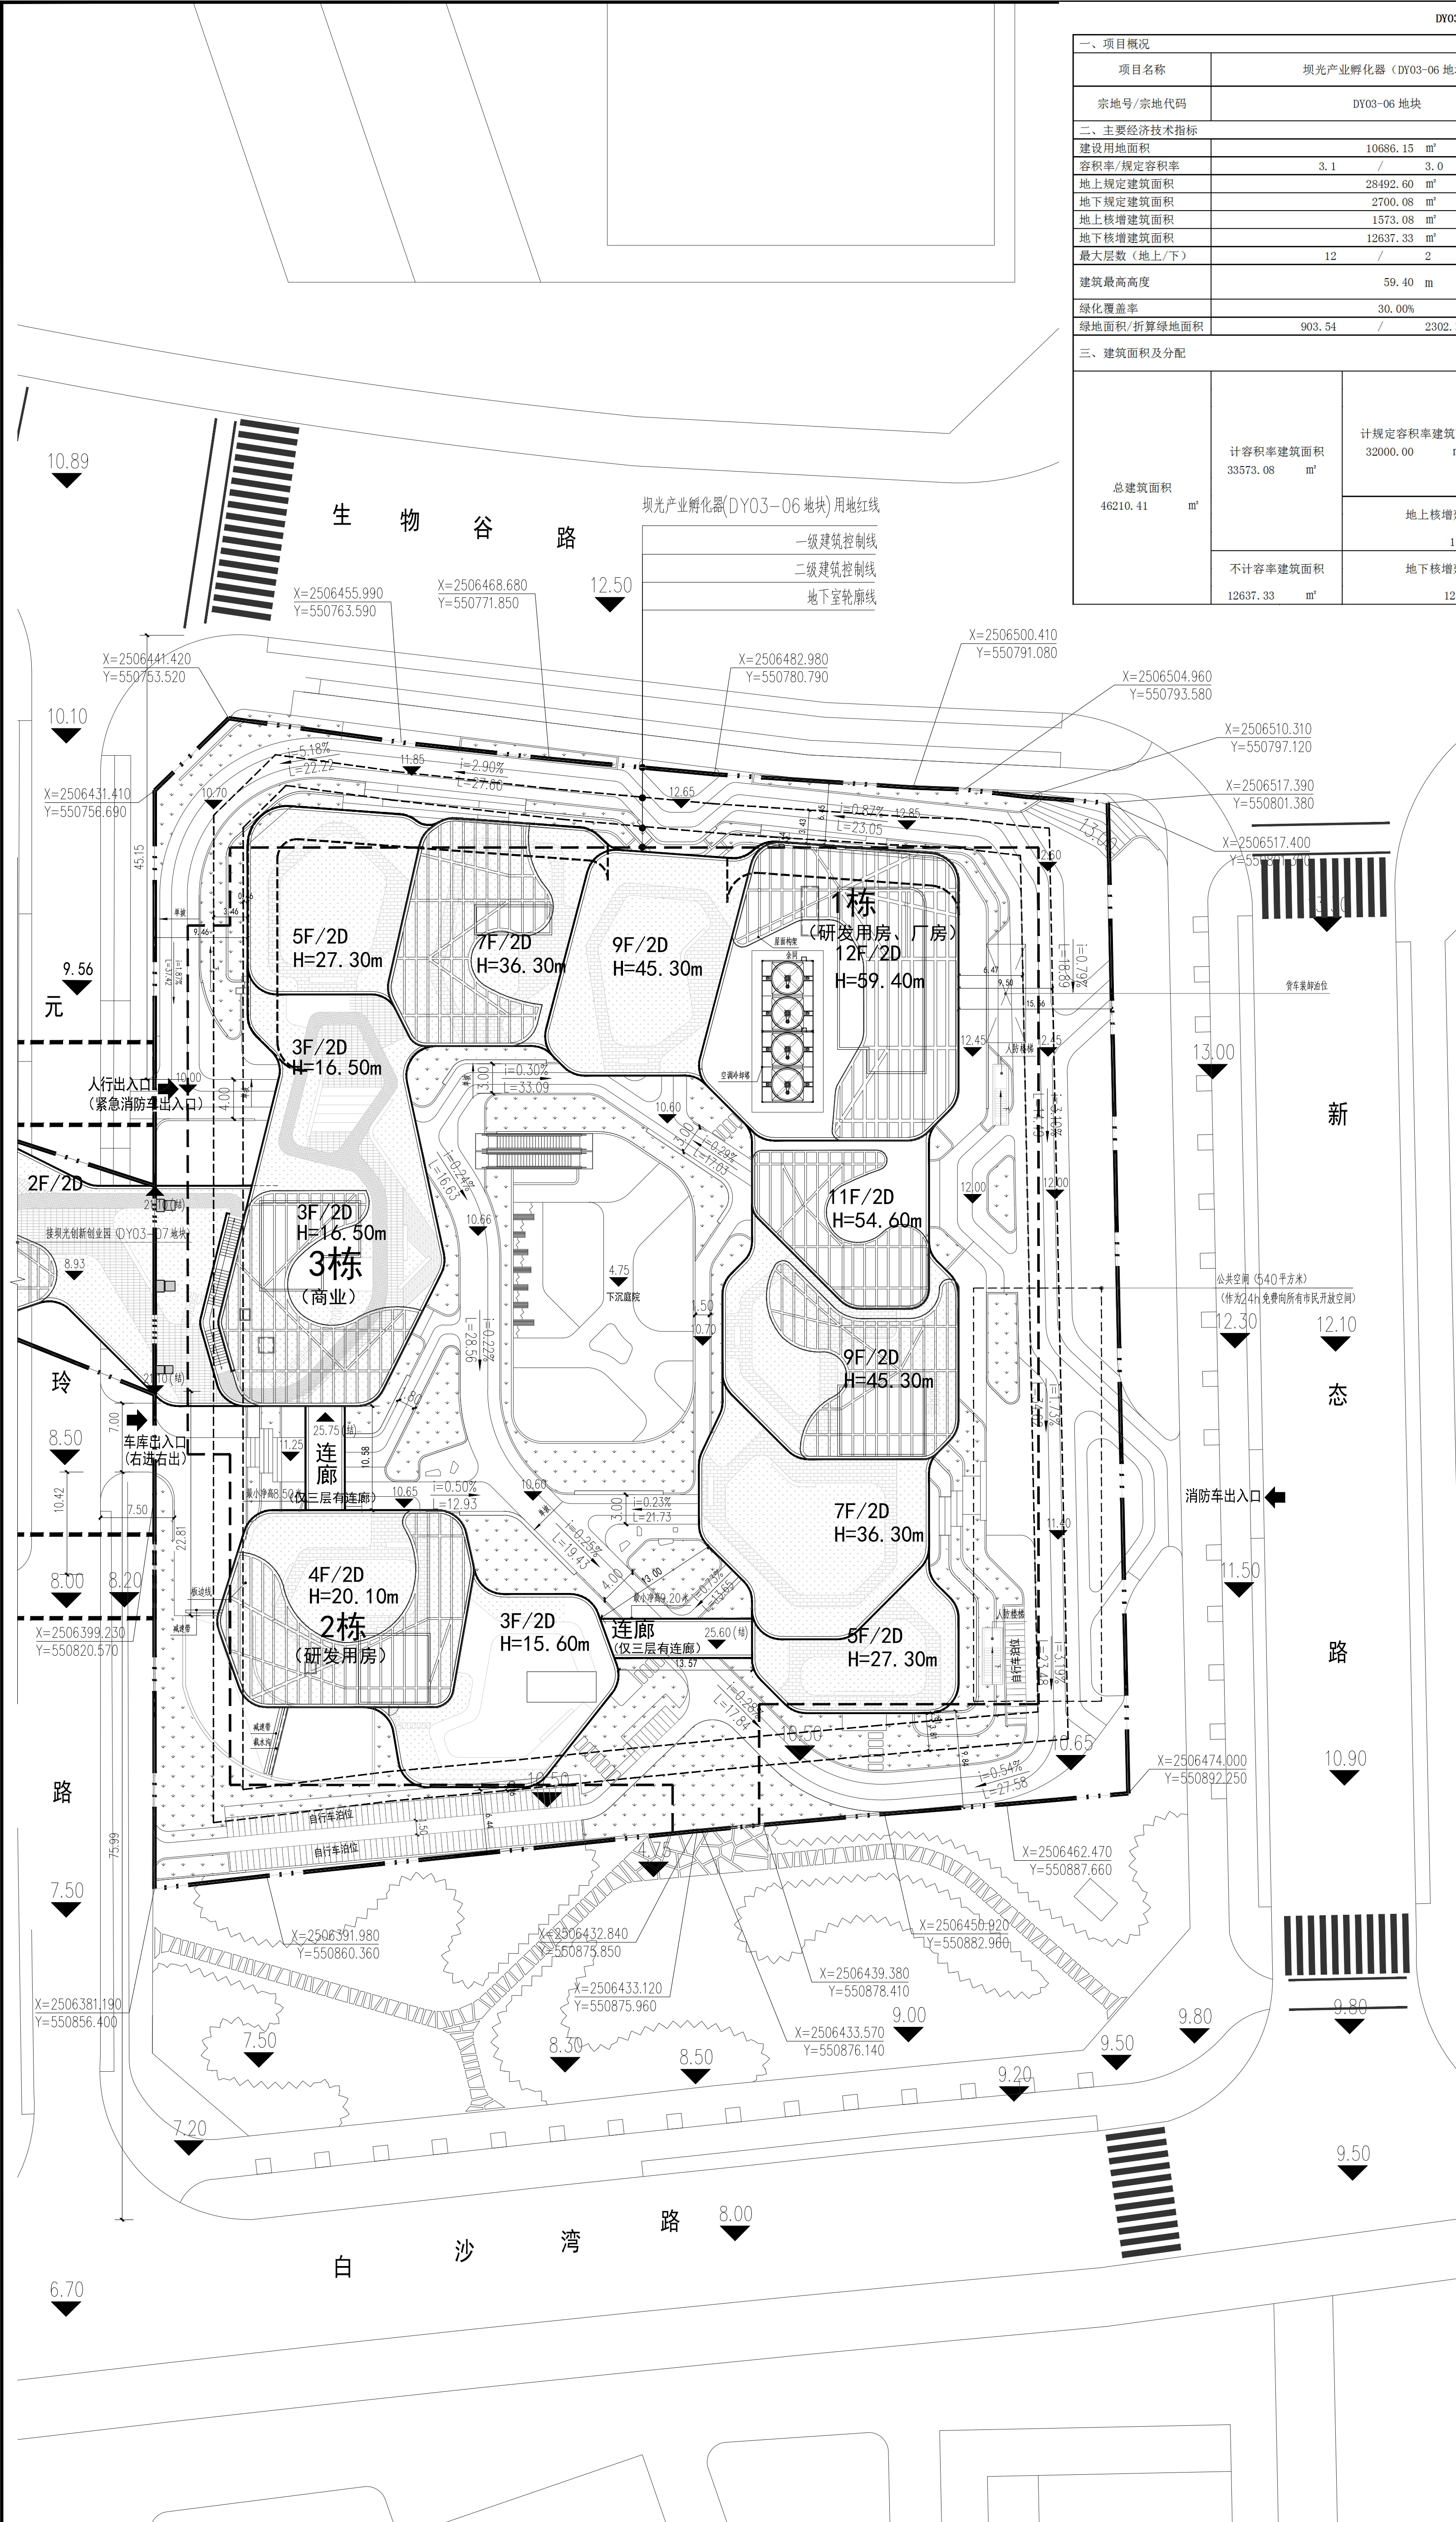

DY03-06 地块主要经济技术指标															
一、项目概况															
项目名称		坝光产业孵化器（DY03-06 地块）		用地单位		深圳市大鹏新区建筑工务署									
宗地号/宗地代码		DY03-06 地块		用地位置		生物谷路以东，新泰路以南，元珍路以北区域									
二、主要经济技术指标															
建设用地面积		10686.15 m²		总建筑面积		46210.41 m²									
容积率/规定容积率		3.1 / 3.0		计容积率建筑面积		33573.08 m²									
地上规定建筑面积		28492.60 m²		不计容积率建筑面积		12637.33 m²									
地下规定建筑面积		2700.08 m²		地上核减建筑面积		807.32 m²									
地上核增建筑面积		1573.08 m²		地下核减建筑面积		0									
地下核增建筑面积		12637.33 m²		建筑覆盖率		50.00%									
最大层数（地上/下）		12 / 2 层		建筑基底面积		5343.08 m²									
建筑最高高度		59.40 m		机动车停车位（地上/地下）		1/45 辆（地下全为充电桩停车位）									
绿化覆盖率		30.00%		自行车停车位（地上/地下）		180 辆 / 0									
绿地面积/折算绿地面积		903.54 / 2302.31 m²													
三、建筑面积及分配				建筑功能											
总建筑面积 46210.41 m²				计容积率建筑面积 33573.08 m²		计规定容积率建筑面积 32000.00 m²		地上		29299.92 m²					
								研发用房		18200.00		508.51		18708.51	
								无污染生产厂房		8393.18		143.03		8536.21	
								商业用房		1699.42		155.78		1855.20	
				生活服务配套		200.00		0		200.00					
				地下		研发用房		2414.68		0		2414.68			
						商业用房		285.40		0		285.40			
				地上核增建筑面积 1573.08 m²		架空绿化休闲				1214.73					
						骑楼				253.03					
						风雨连廊				105.32					
纯人防区						4641.7									
地下核增建筑面积 12637.33 m²		机动车库				5635.13									
		设备房				2360.5									

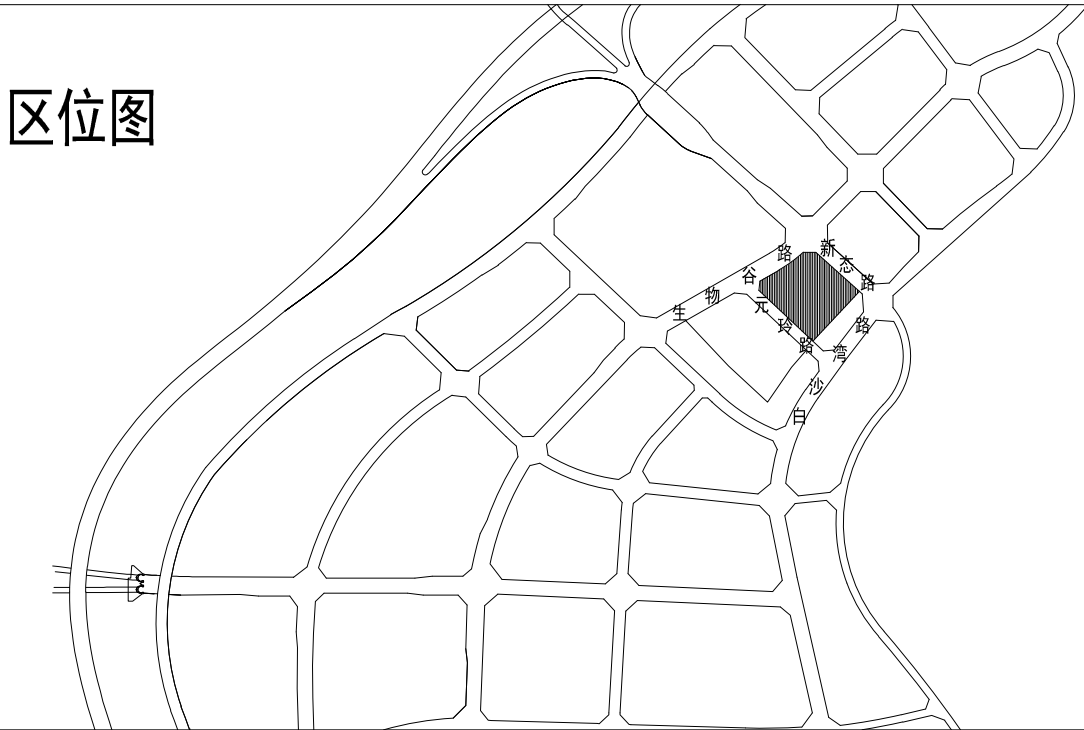

图例

X=xxxxxxx.xxx Y=xxxxxxx.xxx	坐标	——	用地红线
	新建道路及标高	----	一级建筑控制线
$i=x.xx\%$ $L=xx.xx$	坡向、坡度和坡长	----	二级建筑控制线
10.800(±0.000)	建筑标高	----	地下室轮廓线
	新建建筑及层数		绿地 (折算绿地)
	自行车泊位		公共空间
			骑楼区域

说明

1. 本图所示尺寸均以米为单位。
2. 本工程是根据建设单位提供的现状地形图进行设计。
3. 本工程设计标高0.000相当于绝对标高。
4. 景观设计与施工不得改变消防车道的的设计，并保证消防车的转弯半径不小于12米。作为为隐形消防车道的硬质铺地应能承受消防车的荷载（36吨），并有清晰的边界且满足消防车转弯半径不小于12米的要求。
5. 图中F表示建筑物层数，D表示地下层数，H表示室外±0.150标高至屋面完成面高度。
6. 图中所注尺寸、坐标、高程、转弯半径均以米为单位，坡度以百分数计。
7. 本图坐标系采用2000国家大地坐标系。
8. 本图中景观和入口广场仅为示意，具体详景观施工图。
9. 路口仅为示意，最终以规划审批（路口）为准。
10. 地库范围外，绿化无折算。
11. 根据《坝光片区城市设计评估及优化》导图图建筑高度控制要求，允许地块内建筑基地面积20%的建筑可突破地块建筑限高，控制高度为所在地块建筑限高下一梯度控制的高度，即60米，其余80%建筑基地面积的建筑高度最高为45米。
12. 跨街连廊下方最小净高为5.38米，满足跨街建筑物底层距市政道路路面净空高度不应小于所跨车行道净宽的1/3，同时还应满足不同等级市政道路的通行要求，并不得小于5m的要求。



屋顶总平面图 1:350

图名 TITLE 屋顶总平面图		合同号 CONTRACT NO. 4012014		图例 DRAWING TYPE 建筑总图		日期 DATE 2012.03		图号 DRAWING NO. 01	
设计 DESIGNED BY 陈如霞		校对 CHECKED BY 陈如霞		审核 APPROVED BY 陈如霞		签字 SIGNATURE		日期 DATE	
项目负责人 CAPTAIN 李瑞峰		专业负责人 CHIEF ENGINEER 李瑞峰		设计人 DESIGNER 陈如霞		校对人 CHECKER 陈如霞		审核人 APPROVER 陈如霞	
工程名称 PROJECT NAME 坝光产业孵化器（DY03-06地块）建设工程		设计单位 DESIGN UNIT 深圳市建筑设计研究总院有限公司		项目负责人 PROJECT MANAGER 李瑞峰		设计人 DESIGNER 陈如霞		校对人 CHECKER 陈如霞	
设计日期 DESIGN DATE 2012.03		审核日期 APPROVAL DATE 2012.03		签字 SIGNATURE		日期 DATE		图号 DRAWING NO. 01	