


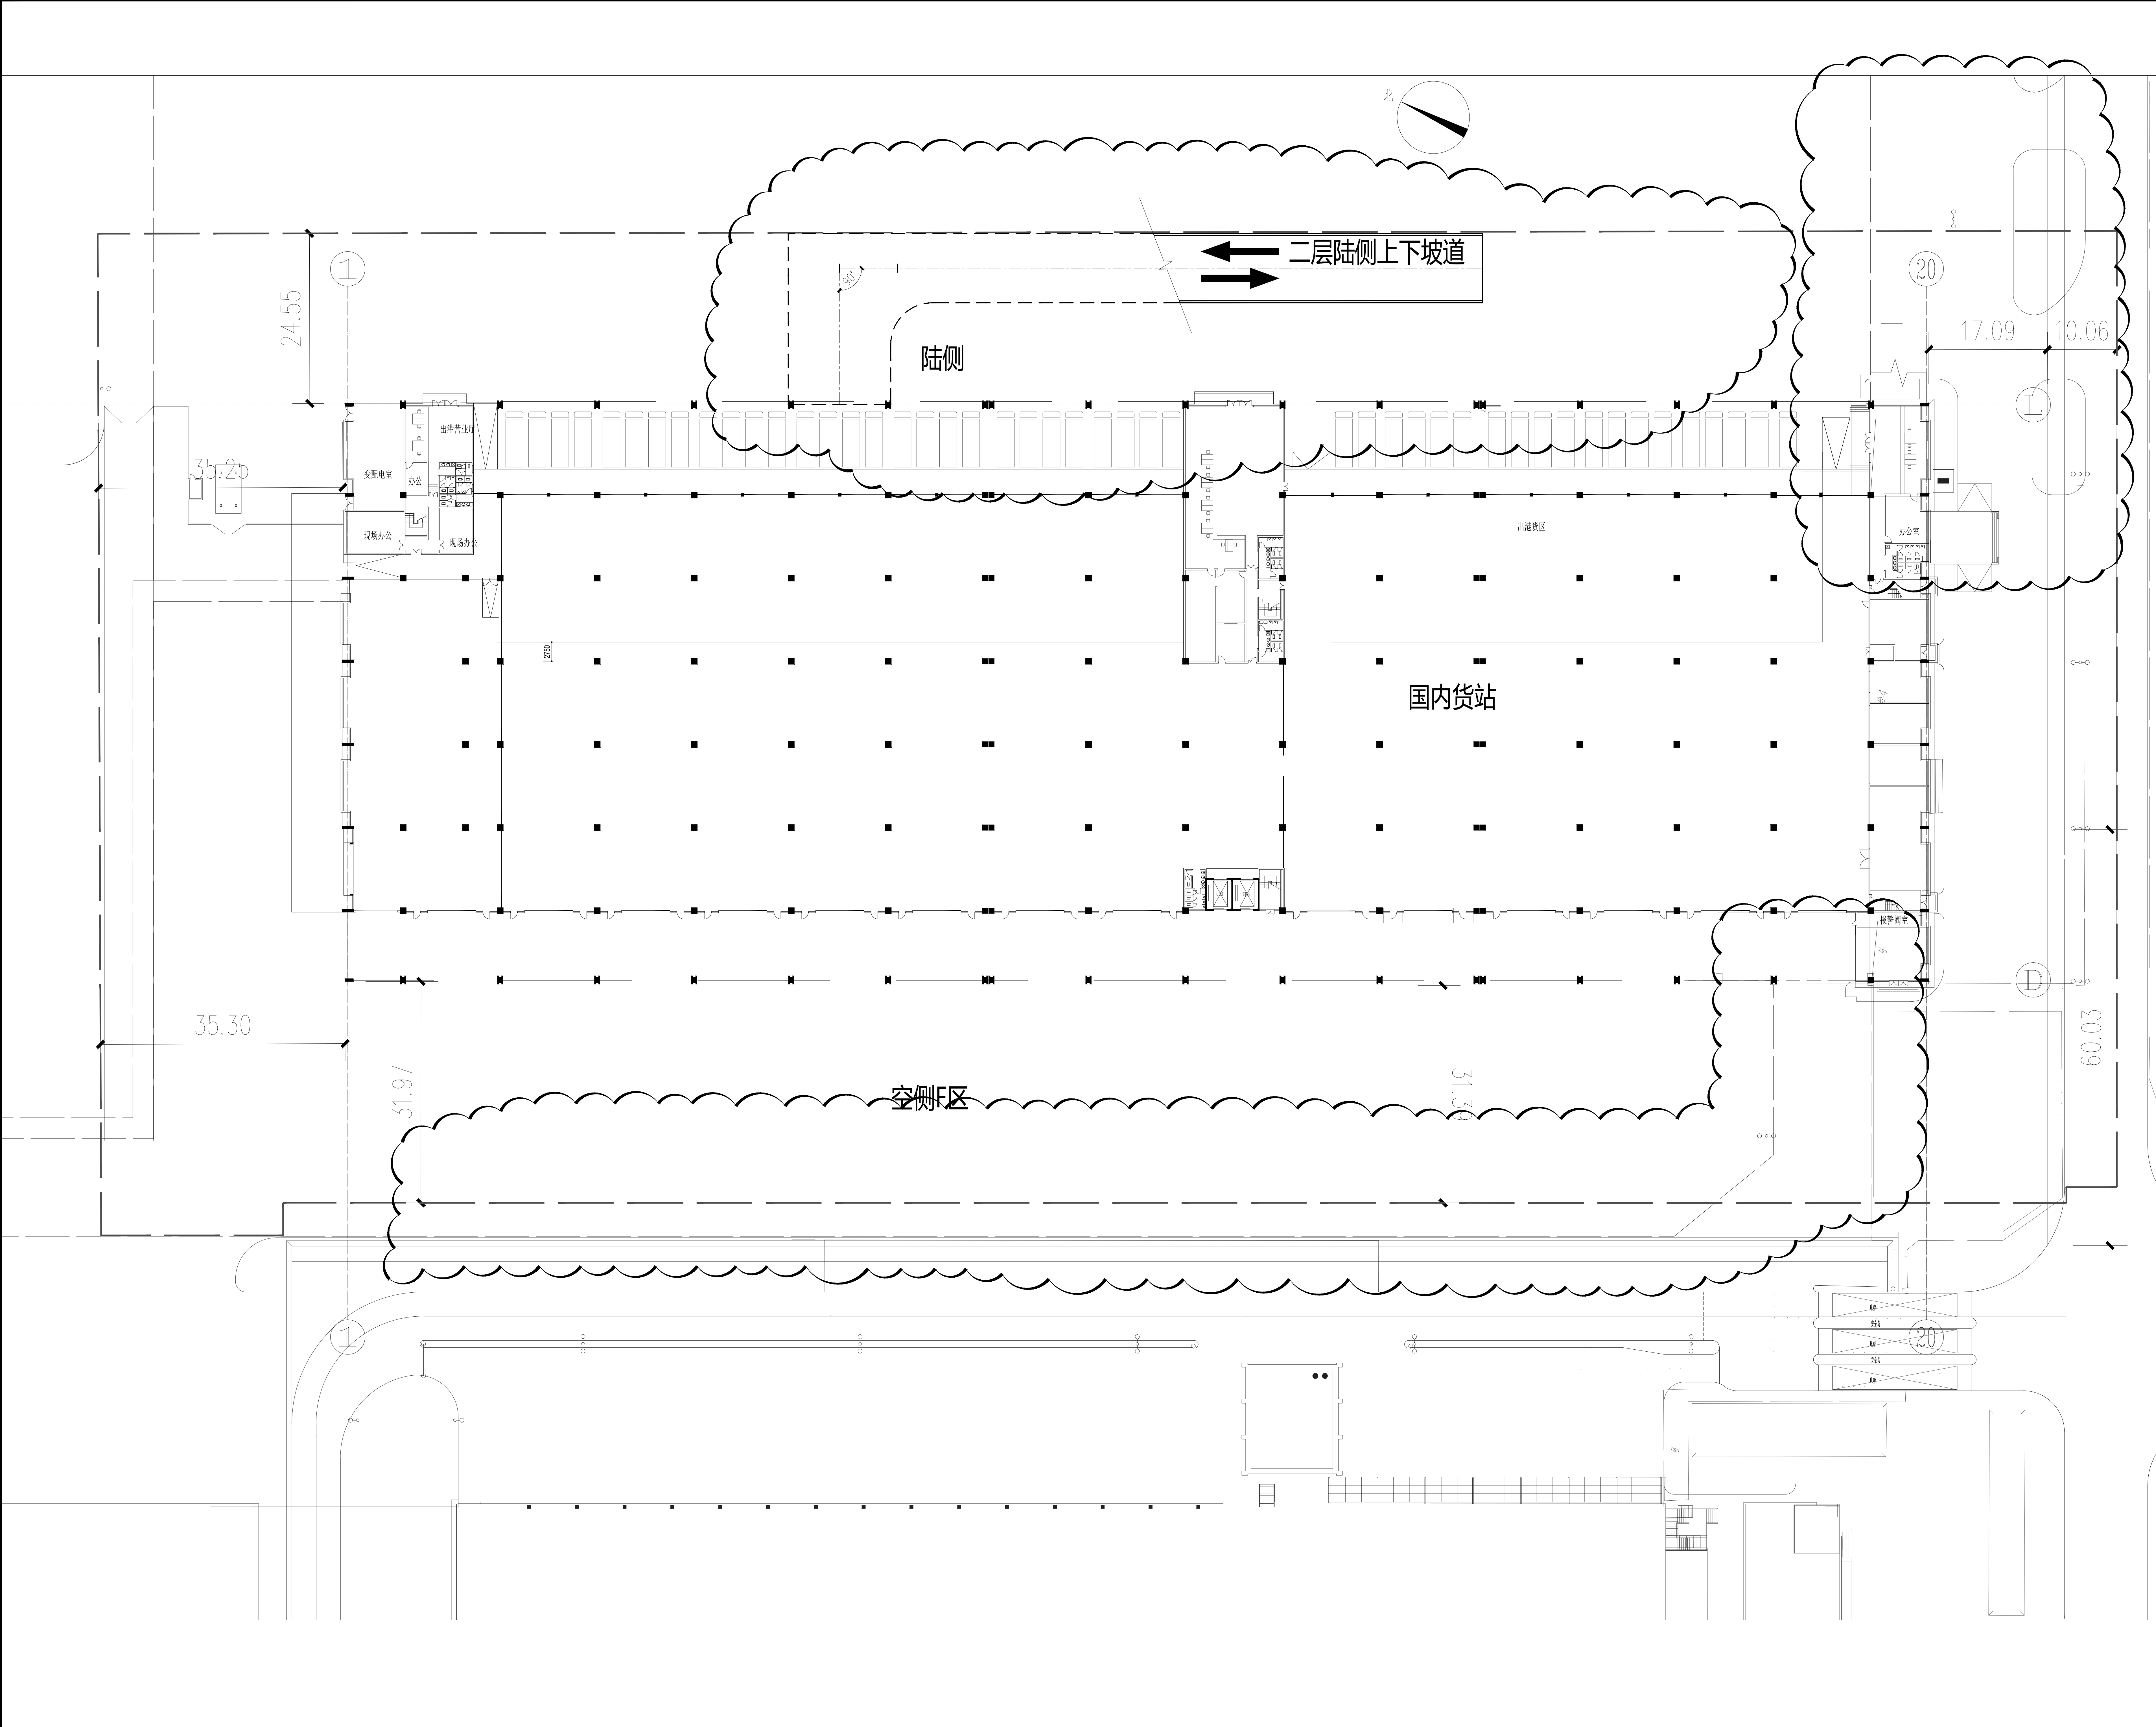

建筑设计单位:
ARCHITECTURE DESIGN UNIT

CNADRI

中国建筑东北设计研究院有限公司
CHINA NORTHEAST ARCHITECTURAL DESIGN & RESEARCH INSTITUTE

设计证书甲级编号A121002554
No.A121002554 Class A of Architecture Design (PRC)

合作设计单位:
CO-OPERATED WITH

院出图章:
CNADRI PROJECT SEAL

注册执业章:
REGISTERED SEAL

防火设计自审小组专用章
REGISTERED SEAL OF FIRE PROTECTION

人防工程设计自审小组专用章
REGISTERED SEAL OF CIVIL DEFENCE

版本 INDEX	日期 DATE	升版原因 CAUSE
本图升版后, 以最高版本为准		

平面图位置
Position

建设单位
CLIENT

深圳市机场（集团）有限公司

项目
PROJECT NAME

航空物流园区国内货站

图名:
DRAWING TITLE

总平面布置图

设计号: PROJECT NUMBER	项目总负责人 PROJECT DIRECTOR	郝 鹏
审定人 AUTHORIZED BY	张 强	
审核人 AUDITING BY	龙晓涛	
专业负责人 DISCIPLINE RESPONSIBLE BY	郝 鹏	
校对 CHECKED BY	龙晓涛	
设计人 DESIGNED BY	汪德勇	

图别: STATUS	方案	文件名: FILE NAME	ZJF001
比例: SCALE	1:500	日期: DATE	
版本: INDEX	1	图号: DRAWING NUMBER	ZJF001

Copyright © 2012 CSCEC/NADRI