



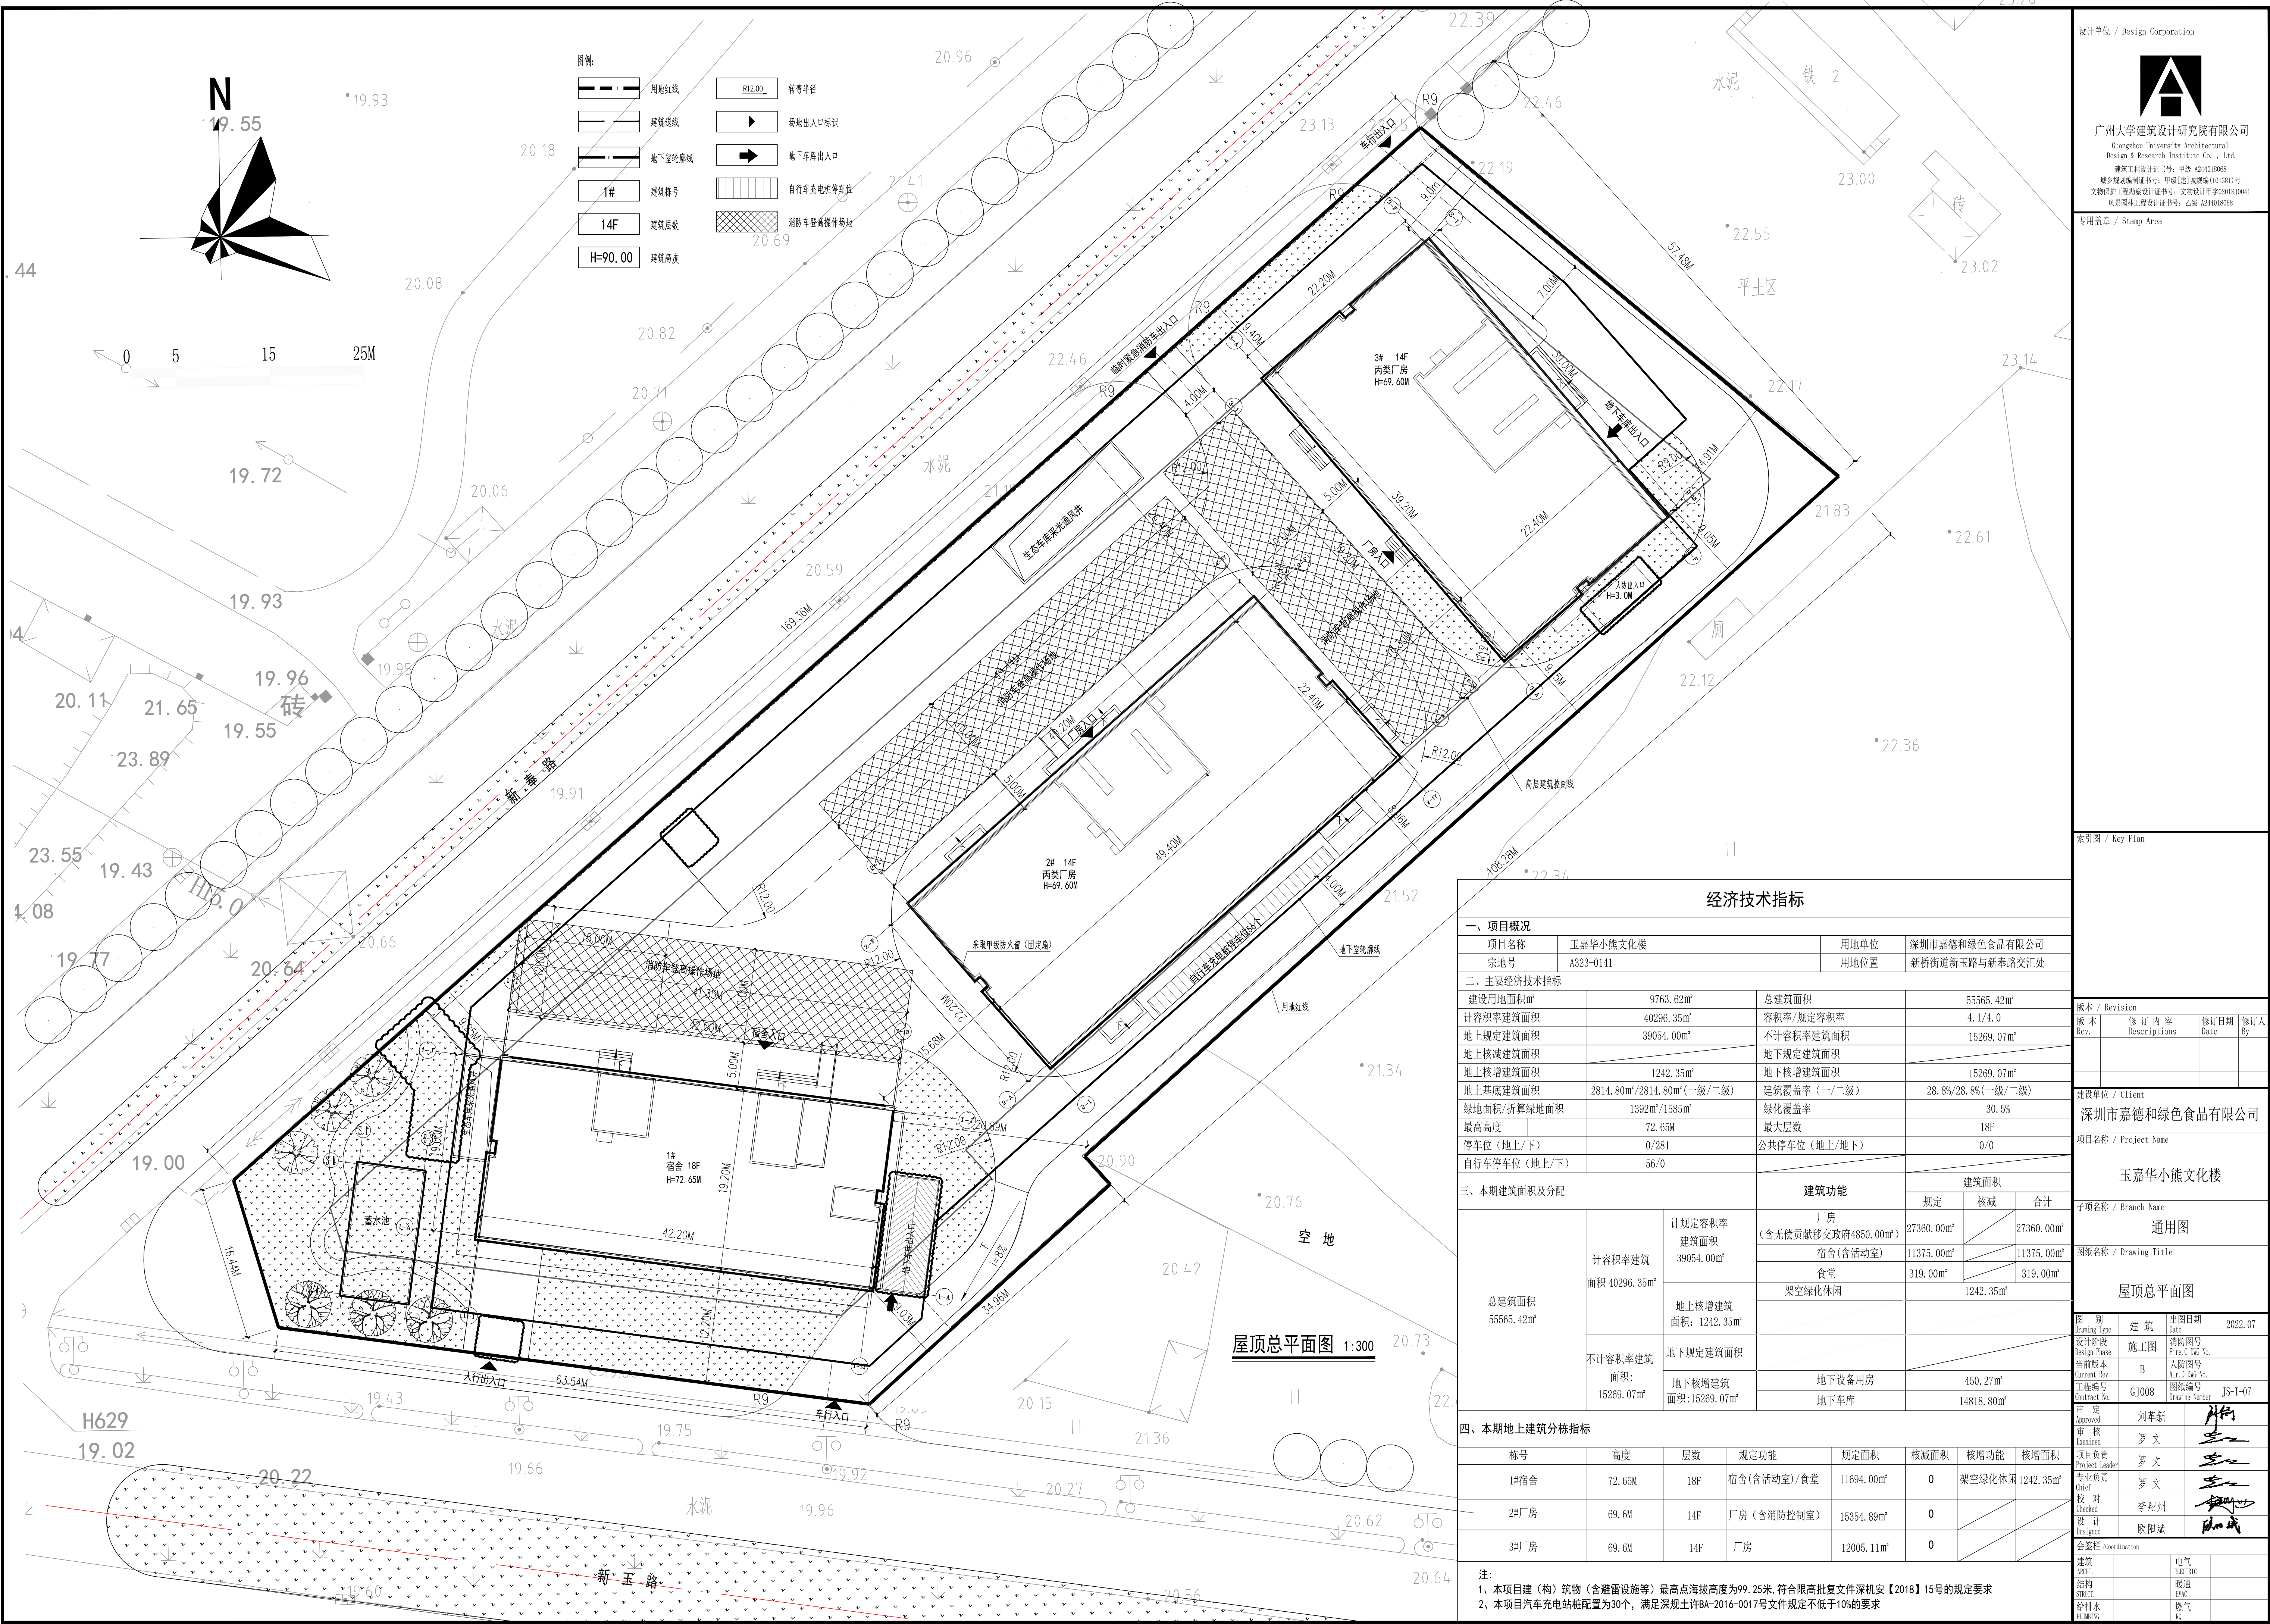

设计单位 / Design Corporation

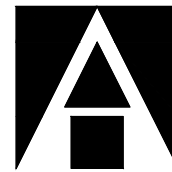

广州大学建筑设计研究院有限公司
Guangzhou University Architectural
Design & Research Institute Co., Ltd.
建筑工程设计证书号: 甲第 024003808
城乡规划编制证书号: 甲第(建)城规编(161381)号
文物保护工程勘察设计证书号: 文物设计甲字0201510041
风景园林工程设计证书号: 乙第 A214038068

专用盖章 / Stamp Area

索引图 / Key Plan

版本 / Revision

Rev.	修订内容 Descriptions	修订日期 Date	修订人 By

建设单位 / Client

深圳市嘉德和绿色食品有限公司

项目名称 / Project Name

玉嘉华小熊文化楼

子项名称 / Branch Name

通用图

图纸名称 / Drawing Title

屋顶总平面图

图例 Drawing Type	建筑 Date	出图日期 Date	2022.07
设计阶段 Design Phase	施工图 Fire.C.DWG No.		
当前版本 Current Ver.	B	人防图号 Air.P.DWG No.	
工程编号 Drawing No.	GJ008	图纸编号 Drawing Number	JS-T-07

审定 Approved	刘革新	审核 Examined	罗文	项目负责 Project Leader	罗文
专业负责 Chief	罗文	校对 Checked	李翔州	设计 Designed	耿和斌

会签栏/Coordination			
建筑 ARCH.		电气 ELECTRIC	
结构 STRUCT.		暖通 HVAC	
给排水 PLUMBING		燃气 GAS	

未盖出图专用章无效