


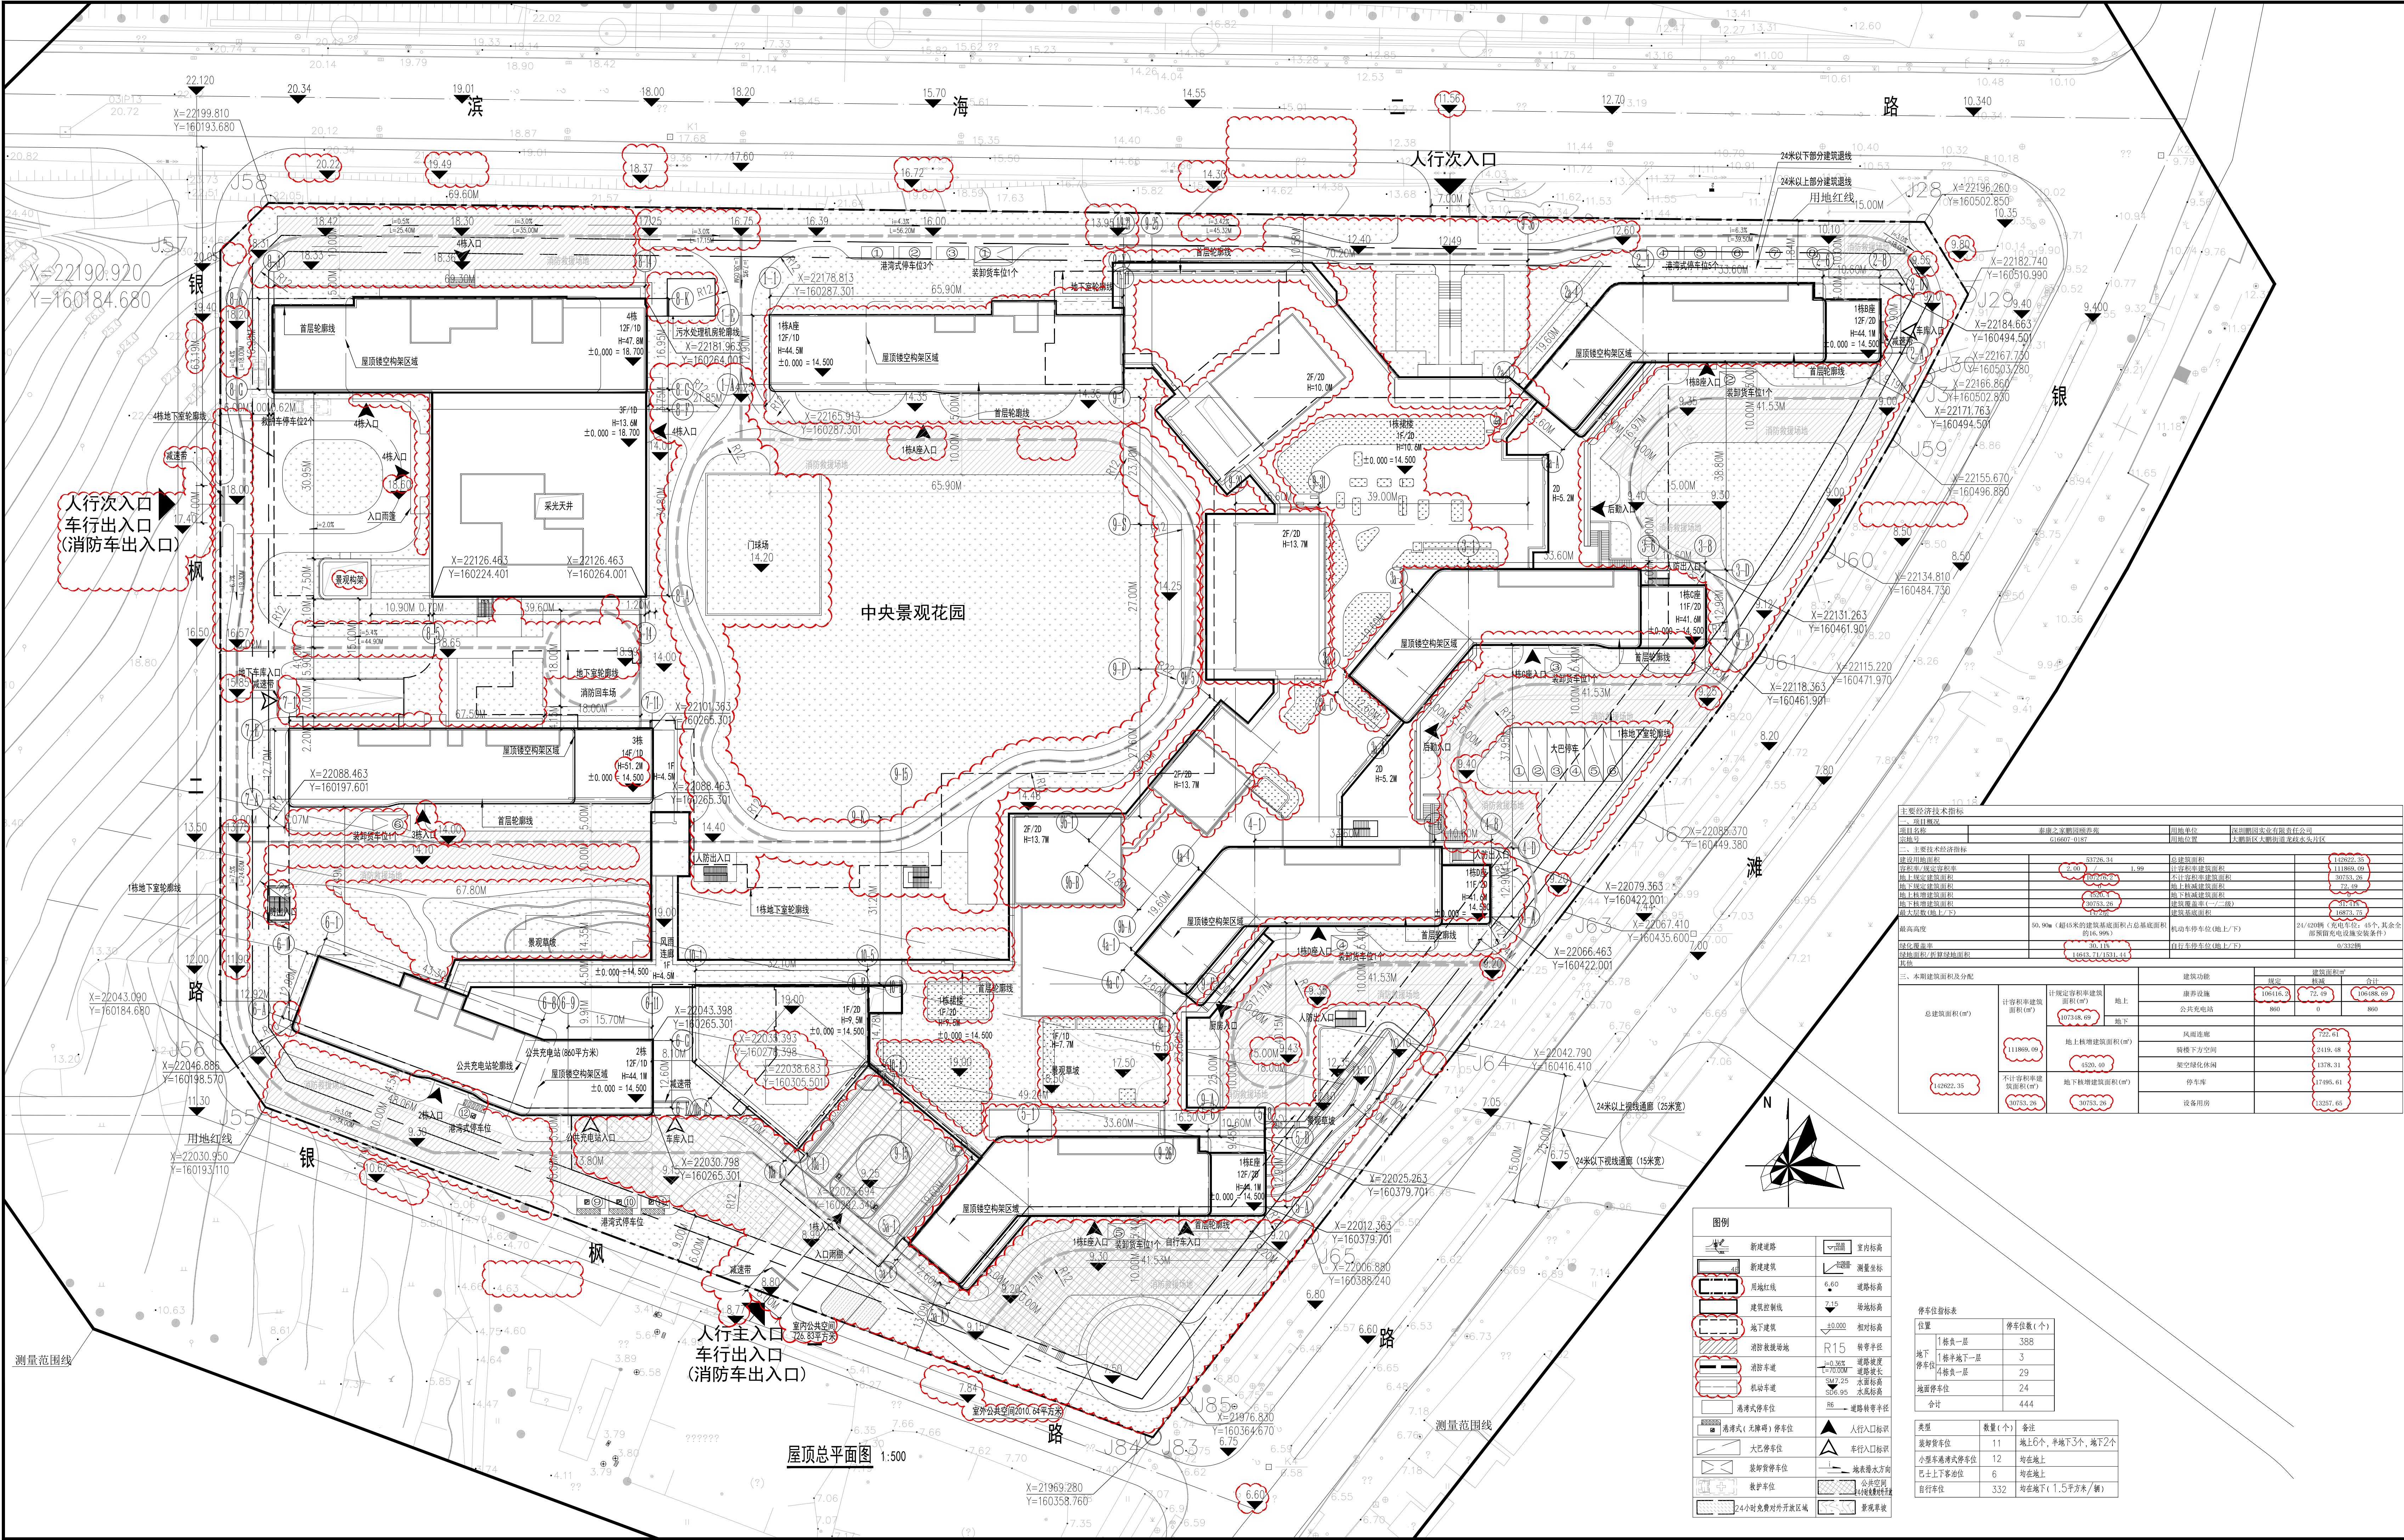

说明
NOTES

- 1.本设计根据深圳市规划和国土资源委员会建设用地方案图（方案号：G16607-0187）界址点坐标的用地红线、坐标进行设计。图中未标注坐标之处，具体用地方案图（方案号：G16607-0187）。
- 2.图中坐标和标高均与用地红线坐标系统和地形图标注系统一致；高程系统为黄海高程系统。
- 3.本工程±0.000标高相当黄海高程绝对标高总图。
- 4.图中标注的尺寸均为建筑物外墙面之间或其与道路、用地红线之间的距离。
- 5.图中尺寸、坐标和标高均以米为单位。
- 6.建筑坐标为轴测点坐标。
- 7.本场地用地范围内相邻地高差大于1.5m的地方均设置安全防护设施，具体详园林专业公司设计图。
- 8.建筑的主要出入口设计为无障碍入口，门口分水高差为15mm，并以斜面过渡。
- 9.本图景观工程仅为示意，具体详园林专业公司设计图。
- 10.本图市政道路具体设计另详市政设计图。
- 11.车道及出入口仅为示意，后期以道路交通相关部门审批意见为准。
- 12.公共空间共2737.47平方米，其中室外公共空间2010.64平方米，室内公共空间726.83平方米，均24小时免费对外开放。


2	2021.06	整体大出图
REV.	DATE	REASON FOR ISSUE

广东省建筑设计研究院有限公司
Guangdong Architectural Design & Research Institute Co., Ltd.
注册工程师设计资质甲级证书号：A144013739
地址：广州海珠区新港路97号 邮编：510010

项目 PROJECT	泰康之家鹏园颐养苑	
业主 CLIENT	深圳鹏园实业有限责任公司	
设计号 PROJECT NO.	20-361(1-6)	
会签 CONFIRMATION		
建筑	结构	给排水
电气	暖通	
人防		

审定	潘伟江	总负责	周文	潘伟江
审核	张春灵	工料负责	张仲强	张仲强
设计	潘美莉	设计	张仲强	张仲强
校对	潘美莉	绘图	张仲强	张仲强
注册	潘美莉	注册	张仲强	张仲强

工程设计出图专用章

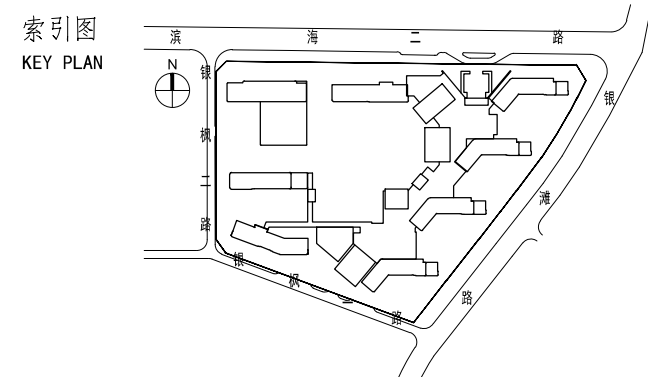

图名	屋顶总平面图
版本	2
日期	2022.04
图例	报建
图号	Z-01