



电气	暖通	给排水	其他
暖通	给排水	其他	
给排水	其他		
其他			
建筑	暖通	给排水	其他
暖通	给排水	其他	
给排水	其他		
其他			

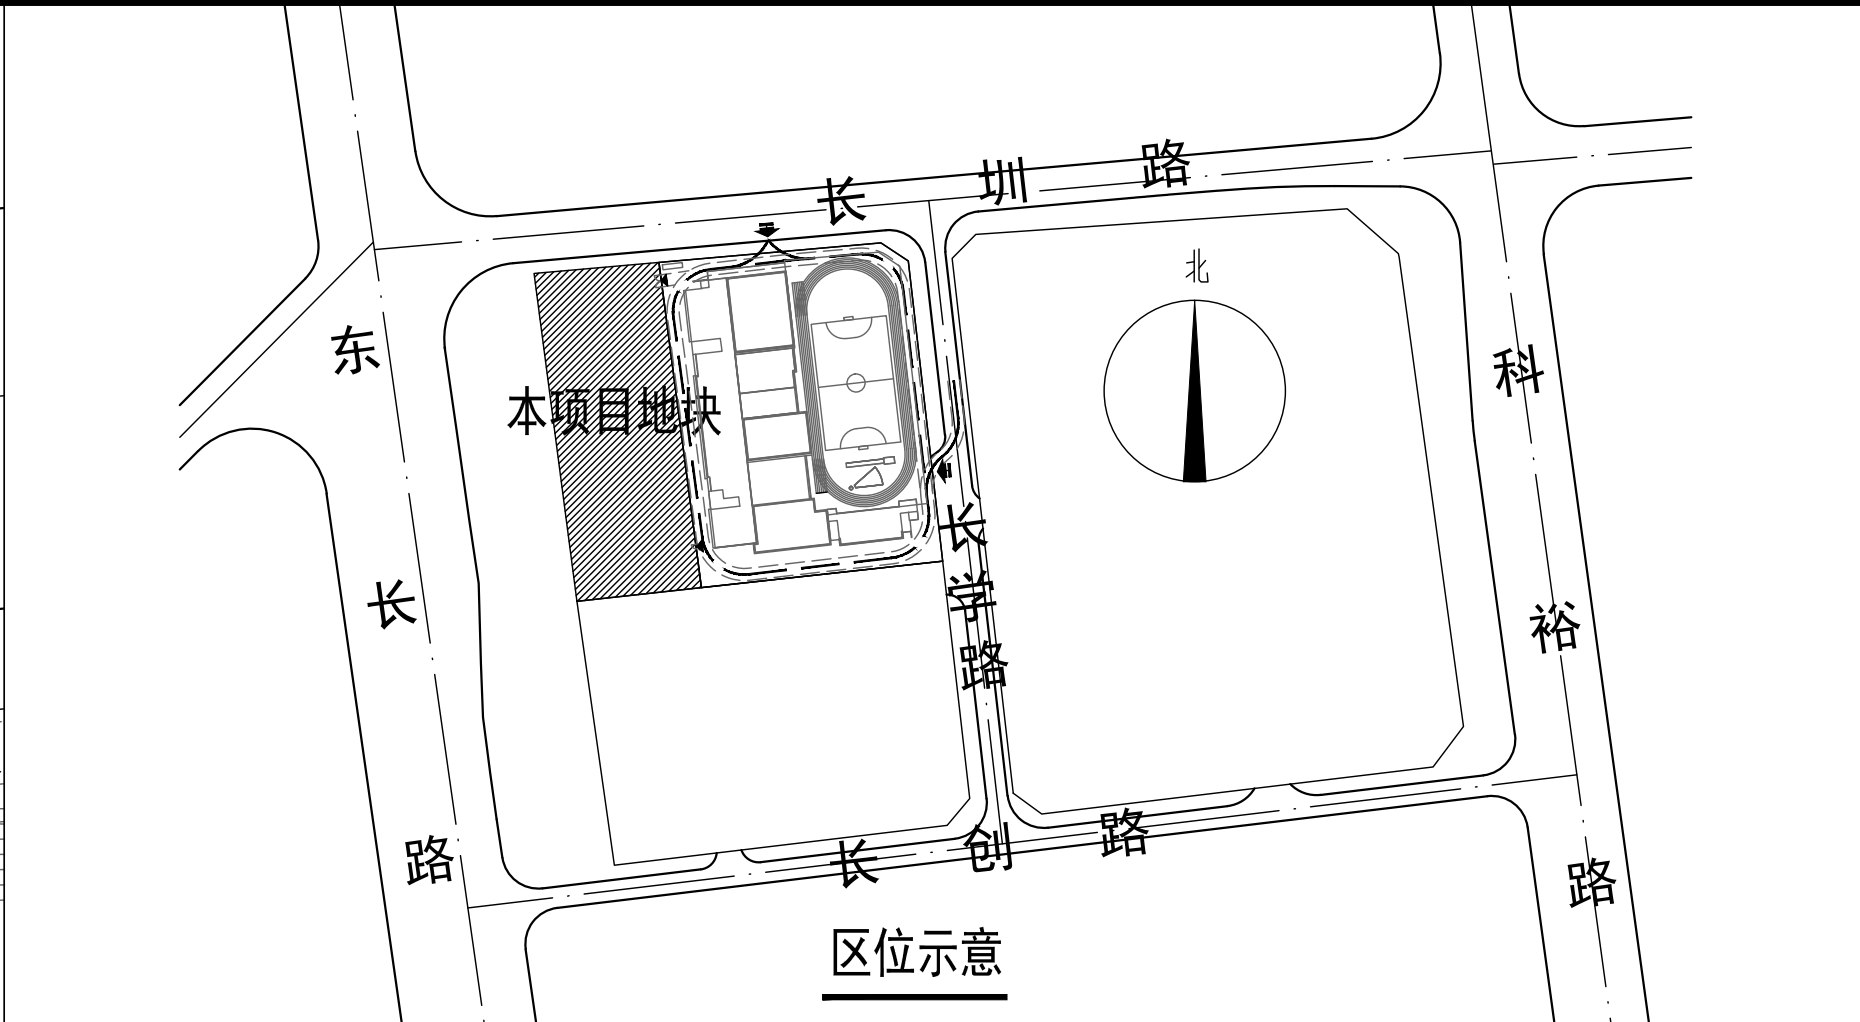

技术经济指标表

一、项目概况							
项目名称		荣胜幼儿园（暂定名）建设工程		用地单位	深圳市光明区建筑工务署		
宗地号/宗地代码		/		用地位置	深圳市光明区玉塘街道		
二、主要技术经济指标							
建设用地面积		4573.35 m ²		总建筑面积	6226 m ²		
容积率/规定容积率		1.36		计容积率建筑面积	6226 m ²		
地上规定建筑面积		6226 m ²		不计容积率建筑面积	/ m ²		
地下规定建筑面积		/ m ²		地上核减建筑面积	/ m ²		
地上核增建筑面积		/ m ²		地下核减建筑面积	/ m ²		
地下核增建筑面积		/ m ²		建筑覆盖率（一/二级）	44 %		
最大层数（地上/下）		4/0 层		建筑基地面积	1981.87 m ²		
建筑最高高度		18.00 m		机动车停车位（地上/下）	0/0 辆		
绿化覆盖率		30 %		非机动车停车位（地上/下）	0/0 辆		
绿地面积/折算绿地面积		1372.20 m ²					
其它							
三、本期建筑面积及分配				建筑功能	建筑面积（m ² ）		
					规定	核减 合计	
总建筑面积 （m ² ） 6226	计容积率 建筑面积 （m ² ） 6226	计规定容积率 建筑面积 （m ² ） 6226	地上（m ² ） 6226	幼儿生活用房、 服务用房、附属 用房、设备用房	6226	0 6226	
			地下（m ² ） 0	/	/	/	/
			地上核增建筑面积（m ² ）		/	/	
	不计容积率 建筑面积（m ² ）	地下核增建筑面积（m ² ）		/	/		

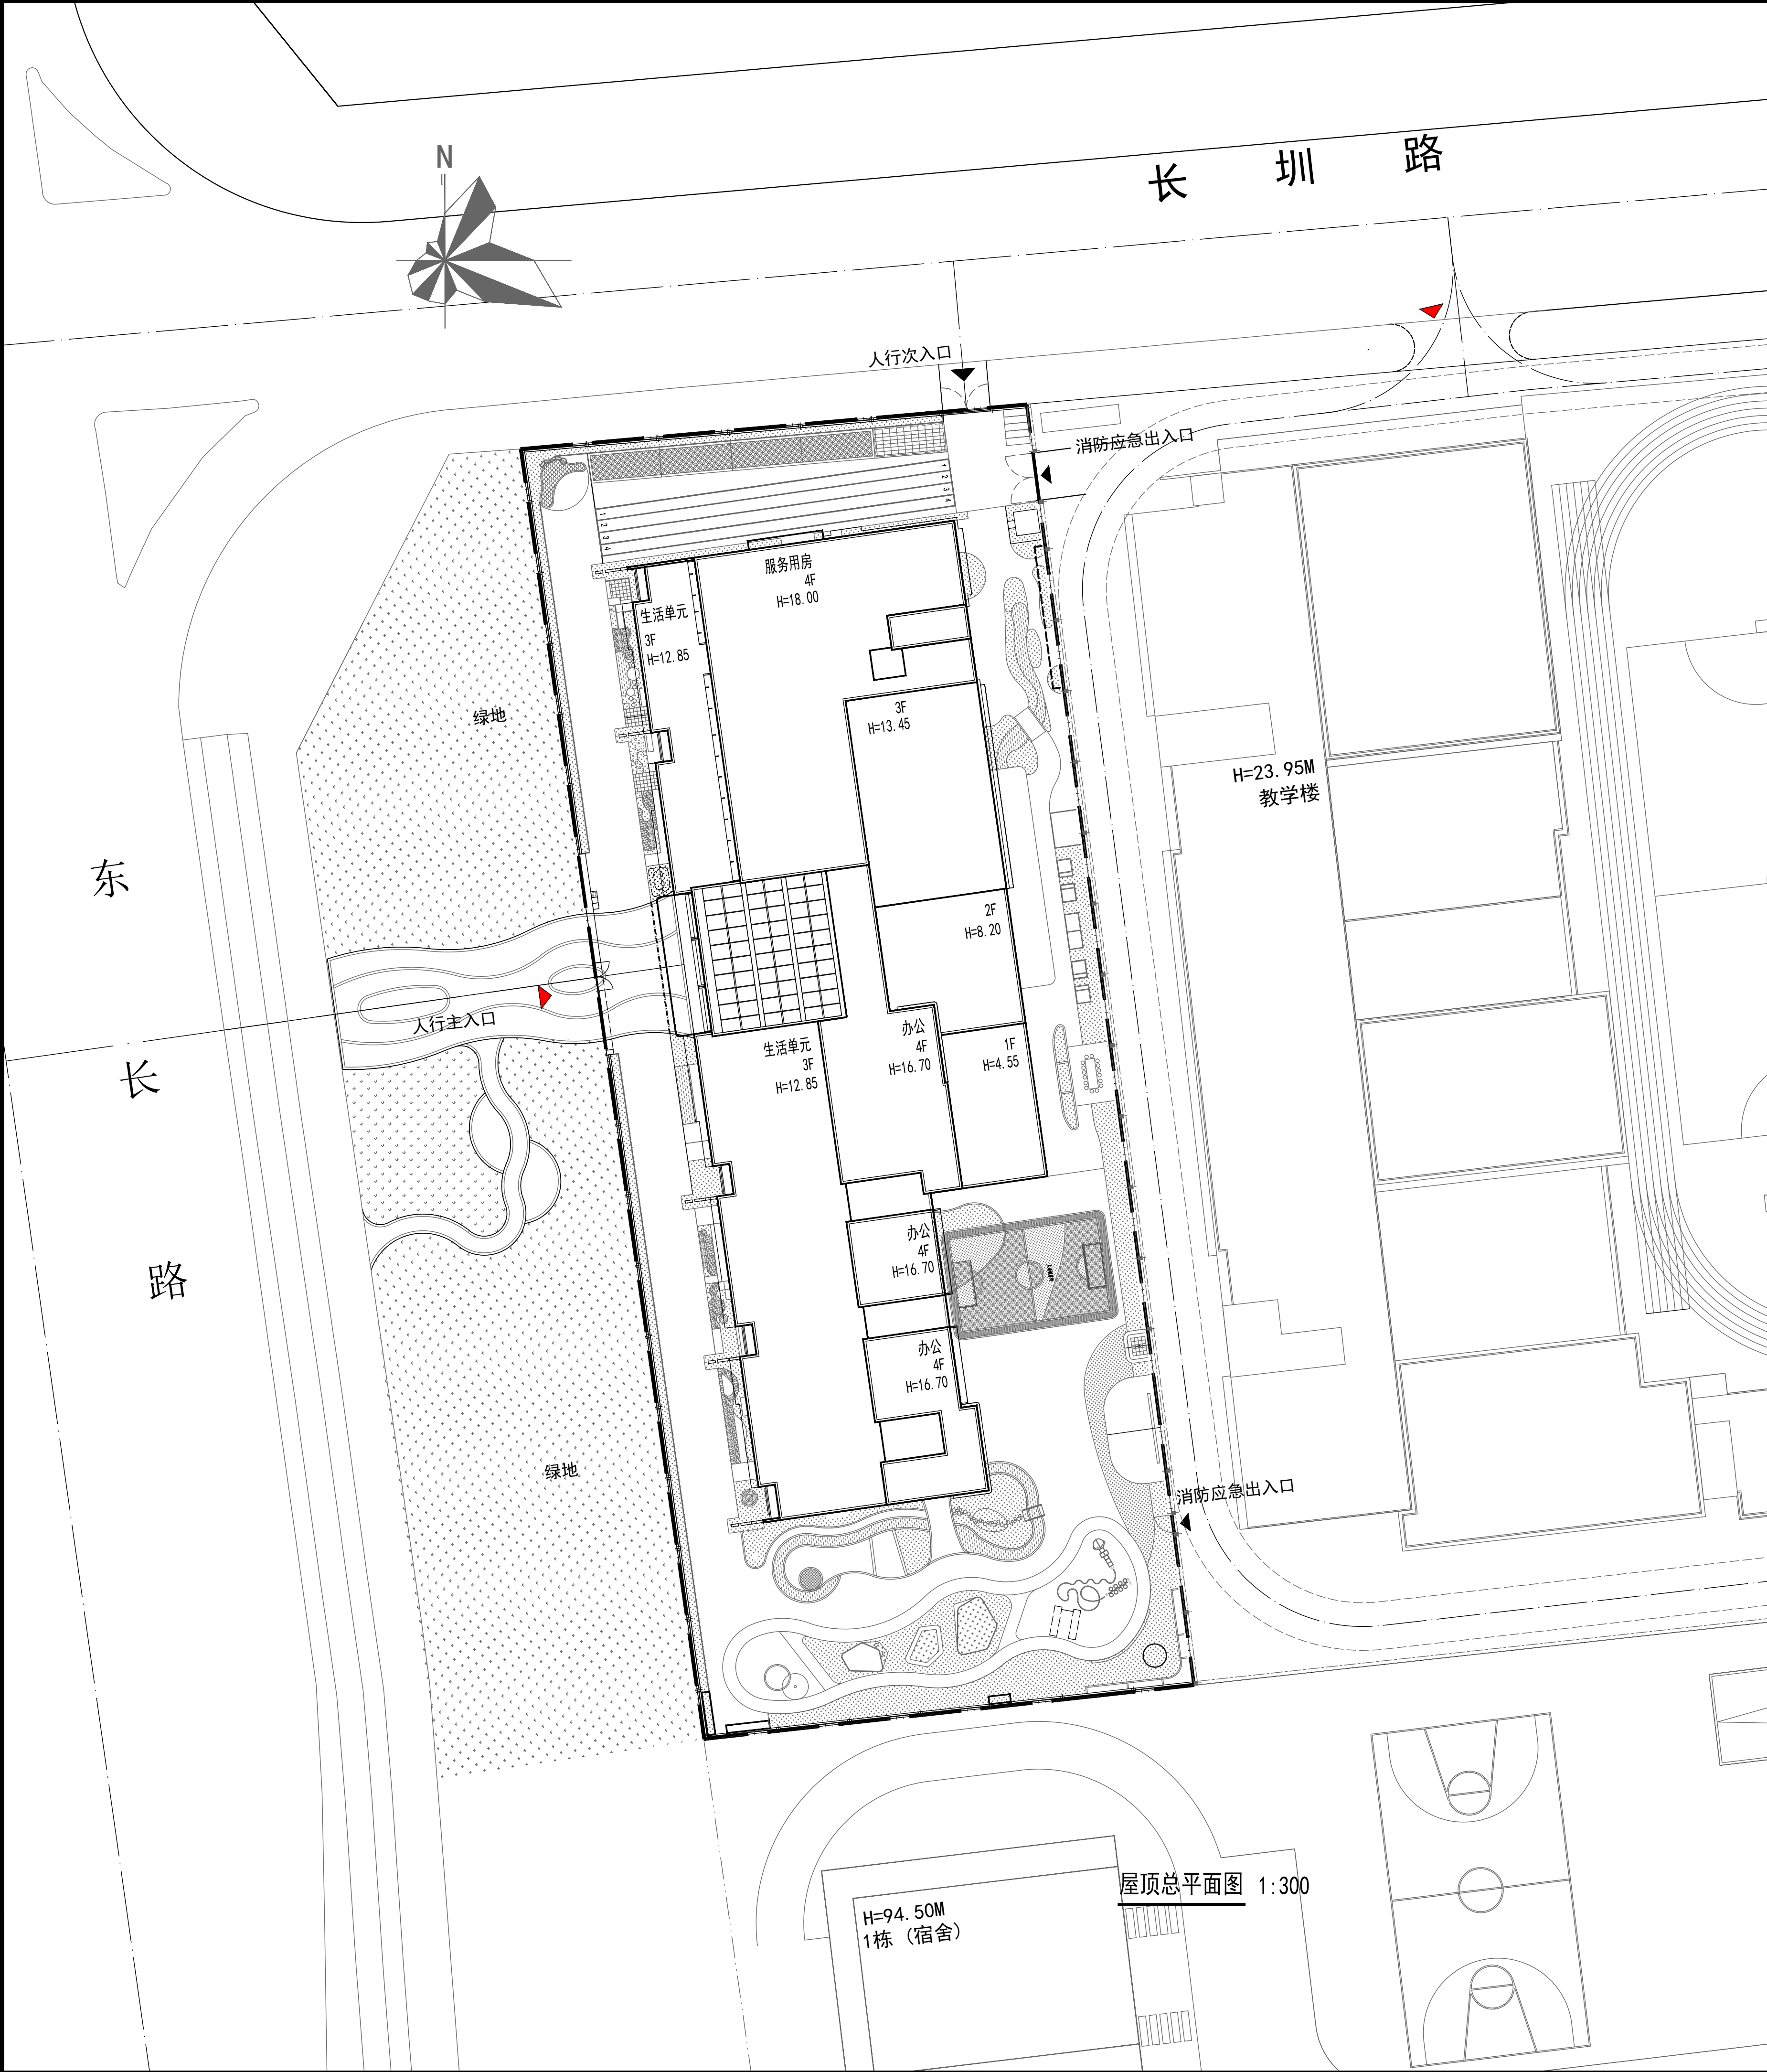

中建科工集团有限公司

CHINA CONSTRUCTION SCIENCE AND INDUSTRY CORPORATION LTD.

设计资质等级：甲级 DESIGN GRADE: CLASS A

证书号 (CERTIFICATE NUMBER): A244071542

院出图章（图纸未加盖出图专用章时无效）

注册执业章（图纸未加盖出图专用章时无效）

索引图

说明

修改记录

版次	修改日期	修改原因

审 定		
审 核	程 莉	程 莉
项目负责	程 莉	程 莉
专业负责	杨旭震	杨旭震
校 对	吴忠华	吴忠华
设 计	姜昊	姜昊
制 图	姜昊	姜昊

建设单位

深圳市光明区建筑工务署

工程总承包单位

中建科工集团绿色科技有限公司

工程名称

荣胜幼儿园（暂定名）建设工程

子项-单体名称

图 名

屋顶总平面图

合同号

**

版次

V1.0

日期

2023.06

图别

报建

图号Wry-00-ZT01