

街心花院


综合广场

停车, 广场

住宅区

住宅区

住宅区

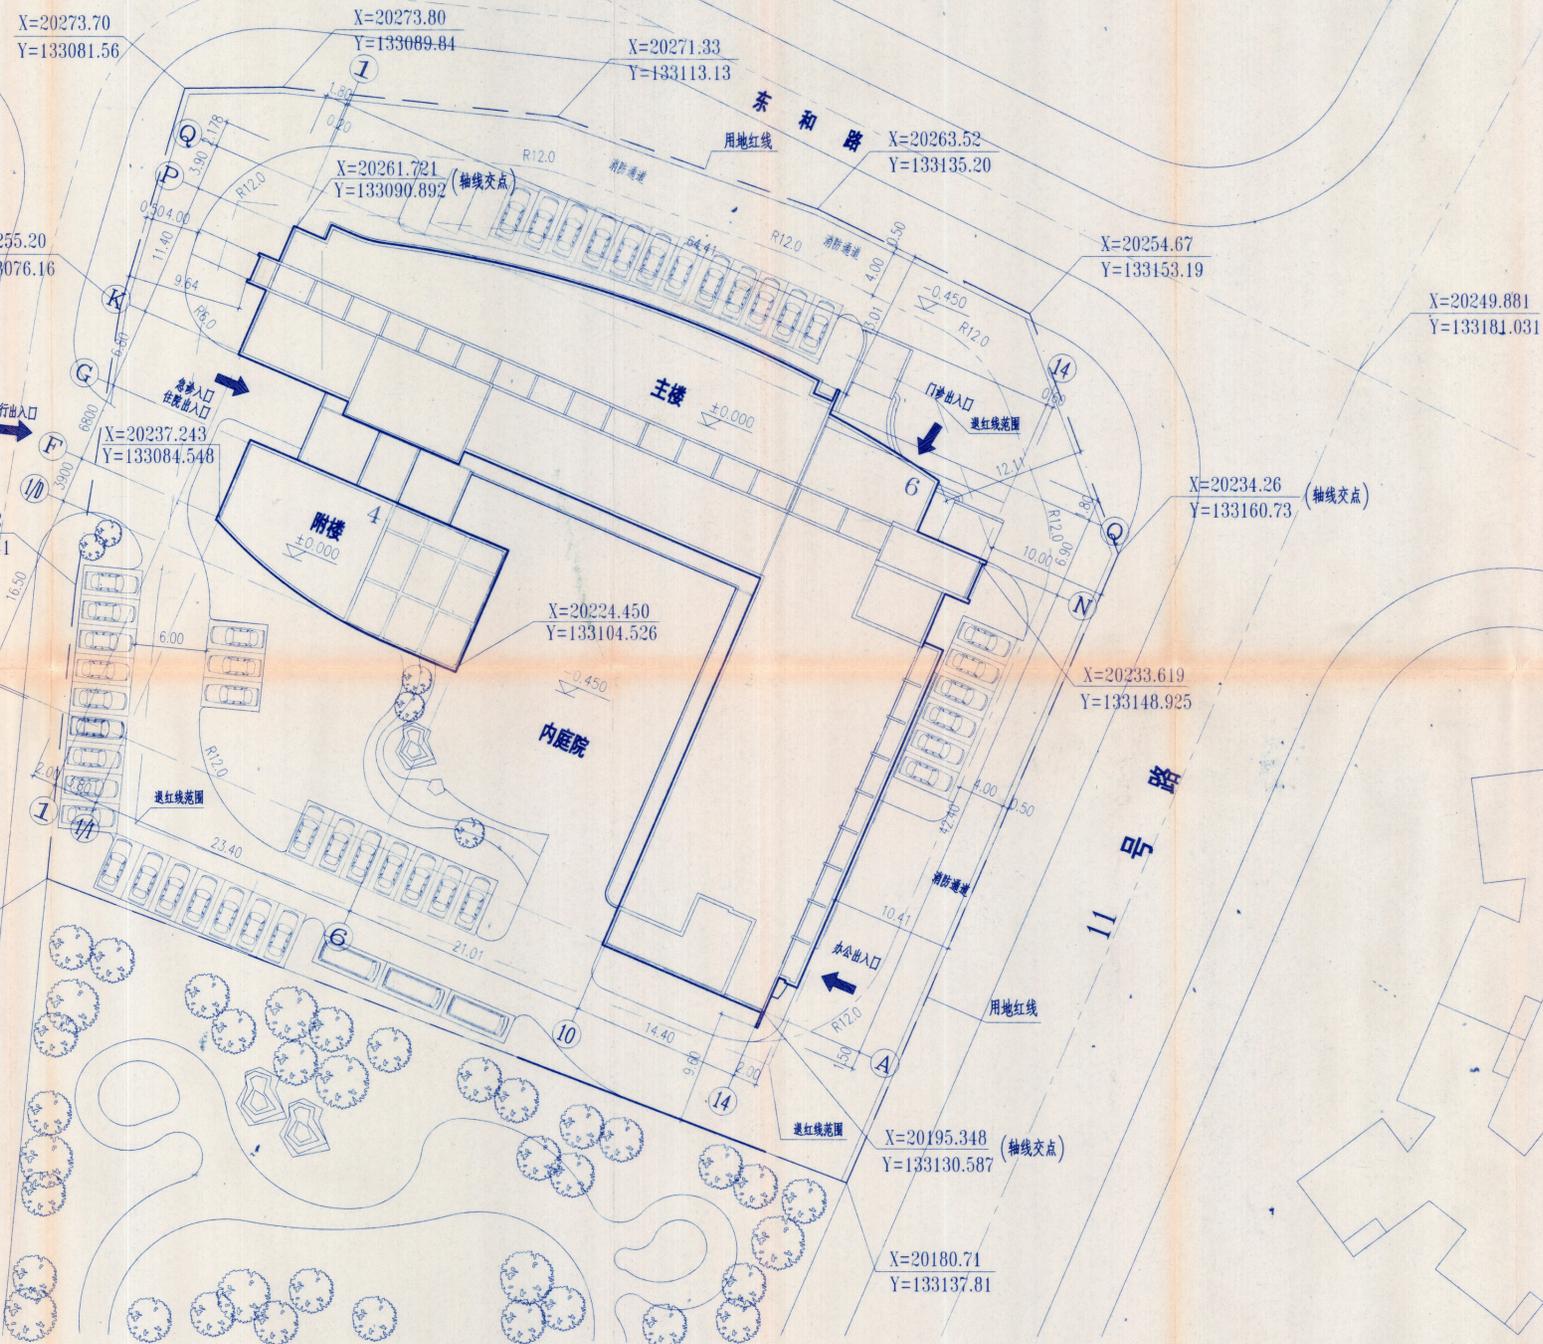

扩建前总平面

总平面 1:300

审核	电气
审核	ELEC.
审核	采暖通风
审核	HVAC
审核	给排水
审核	PLUMBING

1. 本图坐标系为深圳坐标系; 高程为黄海高程;
2. 图中坐标为建筑物轴线交点坐标, 所标尺寸为到建筑物轴线尺寸;
3. ±0.000 相当于绝对标高 4.75.

审定	陈福祥
APPROVED BY	陈福祥
复审	陈福祥
REVIEWED BY	陈福祥
项目负责人	黄晓东
CAPITAN	黄晓东
专业负责	黄晓东
CHEF ENGL	黄晓东
审核	陈福祥
EXAMINED BY	陈福祥
校对	陈福祥
CHECKED BY	陈福祥
设计	黄晓东
DESIGNED BY	黄晓东
建筑方案设计	黄晓东
SCHEMATIC DESIGN	黄晓东
制图	黄晓东
DRAWN BY	黄晓东

建设单位	客户
CLIENT	客户
工程名称	盐田区妇幼保健院和计划生育服务中心
PROJECT	盐田区妇幼保健院和计划生育服务中心
报建日期	2001年 月 日
报建日期	2001年 月 日
审核人	陈福祥
审核人	陈福祥

建设工程规划许可证号 深规建许字 200105号
 报建日期 2001年 月 日
 审核人 陈福祥

合同号	A490001
CONTRACT No.	A490001
版次	1
EDITION No.	1
日期	2000.10
DATE	2000.10
图别	建筑
DRAWING TYPE	建筑
图号	1
DRAWING No.	1

深圳市建筑设计研究总院
 SHENZHEN GENERAL INSTITUTE OF ARCHITECTURAL DESIGN AND RESEARCH
 DEPARTMENT: DEPARTMENT OF ARCHITECTURE DESIGN & DECORATION
 姓名: 黄晓东
 注册号: 1901411
 有效期至: 至2000年 月 日
 工程设计专用章
 单位: 深圳市建筑设计研究总院
 证书号: 1901411
 深圳市建设局