



不可按图纸(含CAD文件)量取尺寸,所有尺寸均须通过实物确定,未经同意不得使用、泄露、散布或复制本文件及其内容。

|                         |                       |                         |
|-------------------------|-----------------------|-------------------------|
| 版次<br>SECTION No.       | 修改日期<br>REVISION DATE | 修改原因<br>REVISION REASON |
| 修改记录<br>REVISION RECORD |                       |                         |


加蓋圖章外

1000

|                          |     |     |
|--------------------------|-----|-----|
| 审 定<br>APPROVED          | 孙文静 |     |
| 审 核<br>EXAMINED          | 孙文静 |     |
| 项目负责<br>CAPTAIN          | 梁文流 |     |
|                          | 李锐  |     |
| 专业负责<br>CHIEF ENGINEER   | 李锐  |     |
|                          |     |     |
| 校 对<br>CHECKED           | 程浩  |     |
| 设 计<br>ENGINEERING       | 李飞飞 |     |
| 方案设计<br>SCHEMATIC DESIGN |     |     |
| 制 图<br>DRAWING           |     |     |
|                          | 印刷体 | 签 署 |

|                               |                       |                   |         |
|-------------------------------|-----------------------|-------------------|---------|
| 建设单位<br>CLIENT                | 深圳市光明区建筑工务            |                   |         |
| 建设地点<br>LOCATION              | 公明街道李松荫社区             |                   |         |
| 工程名称<br>PROJECT               | 李松荫第二学校（暂定）<br>建设工程项目 |                   |         |
| 子项、单元名称<br>SUB-PROJECT / UNIT | 通用图                   |                   |         |
| 图名<br>TITLE                   | 屋顶总平面图                |                   |         |
| 版次<br>VERSION                 | V1.0                  | 日期<br>DATE        | 2023.06 |
| 图别<br>DRAWING TYPE            | 报建                    | 图号<br>DRAWING No. | T-01    |

|                     |         |  |
|---------------------|---------|--|
| 合同号<br>CONTRACT No. | 1082210 |  |
| 设计号<br>DESIGN No.   |         |  |
| 1082210             |         |  |

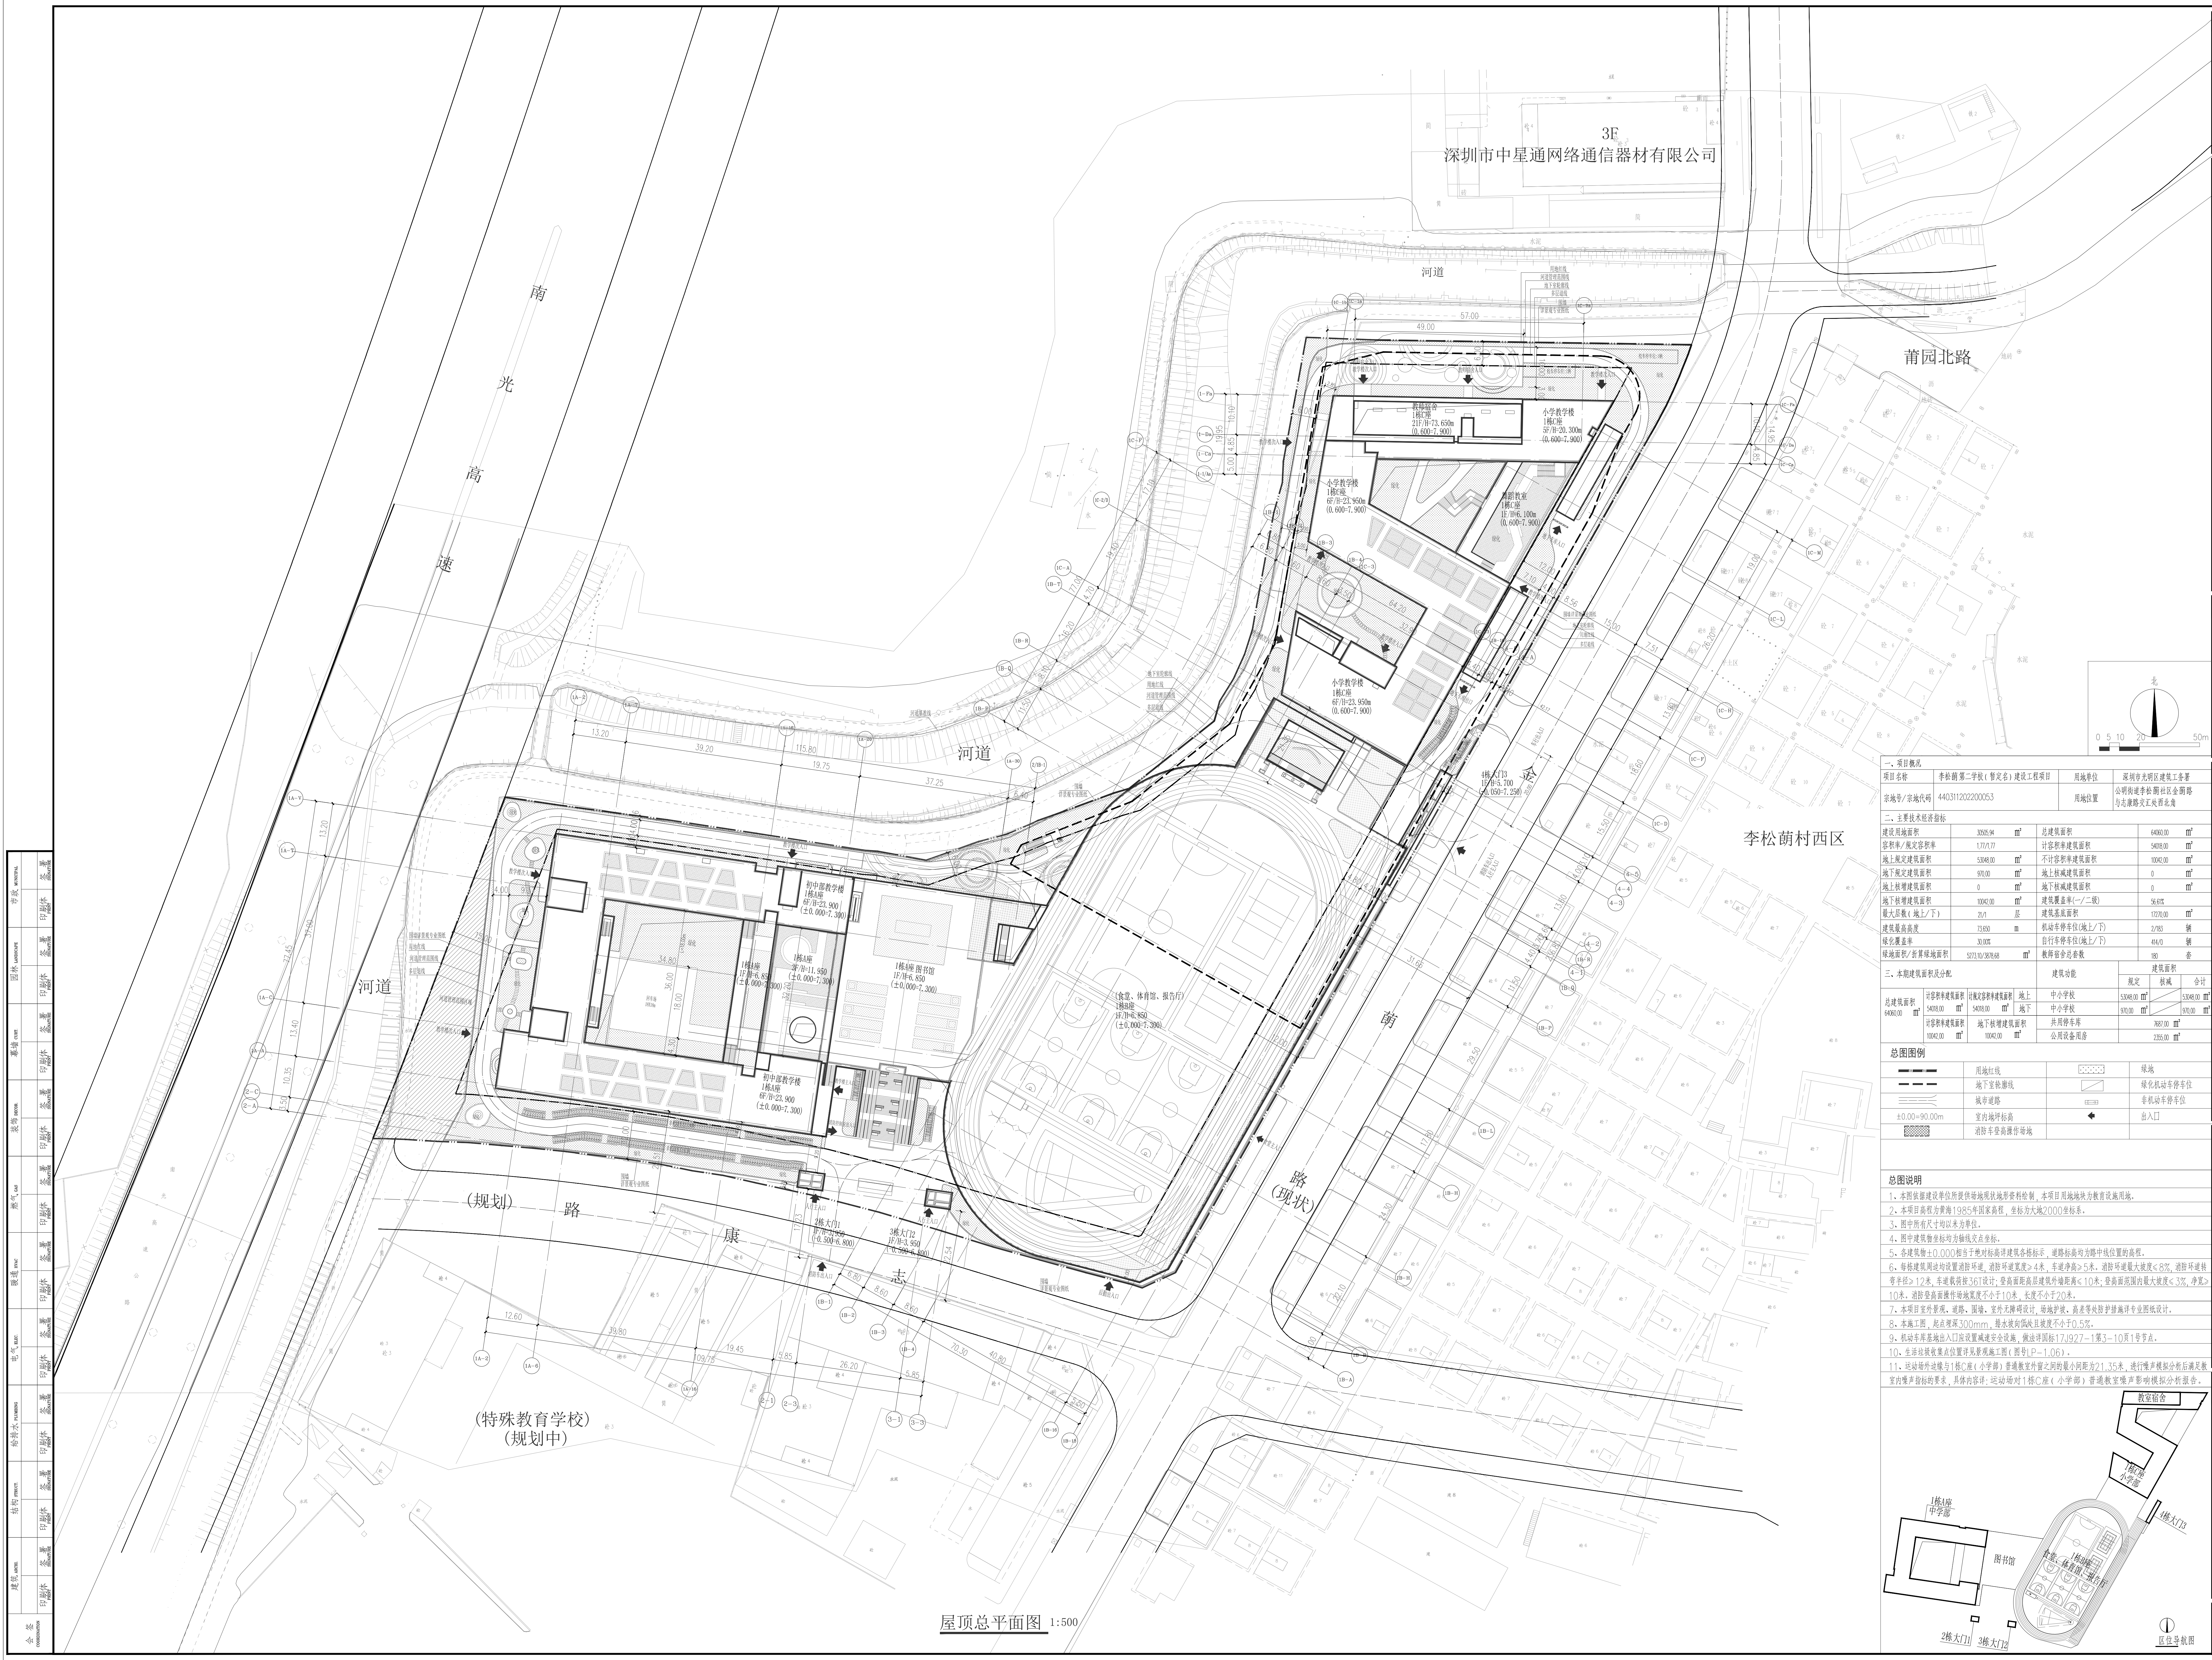

屋顶总平面图 1:500