


日期 DATE	姓名 SIGNATURE	专业 SPECIALTY	日期 DATE	姓名 SIGNATURE	专业 SPECIALTY
日期 DATE	姓名 SIGNATURE	专业 SPECIALTY	日期 DATE	姓名 SIGNATURE	专业 SPECIALTY
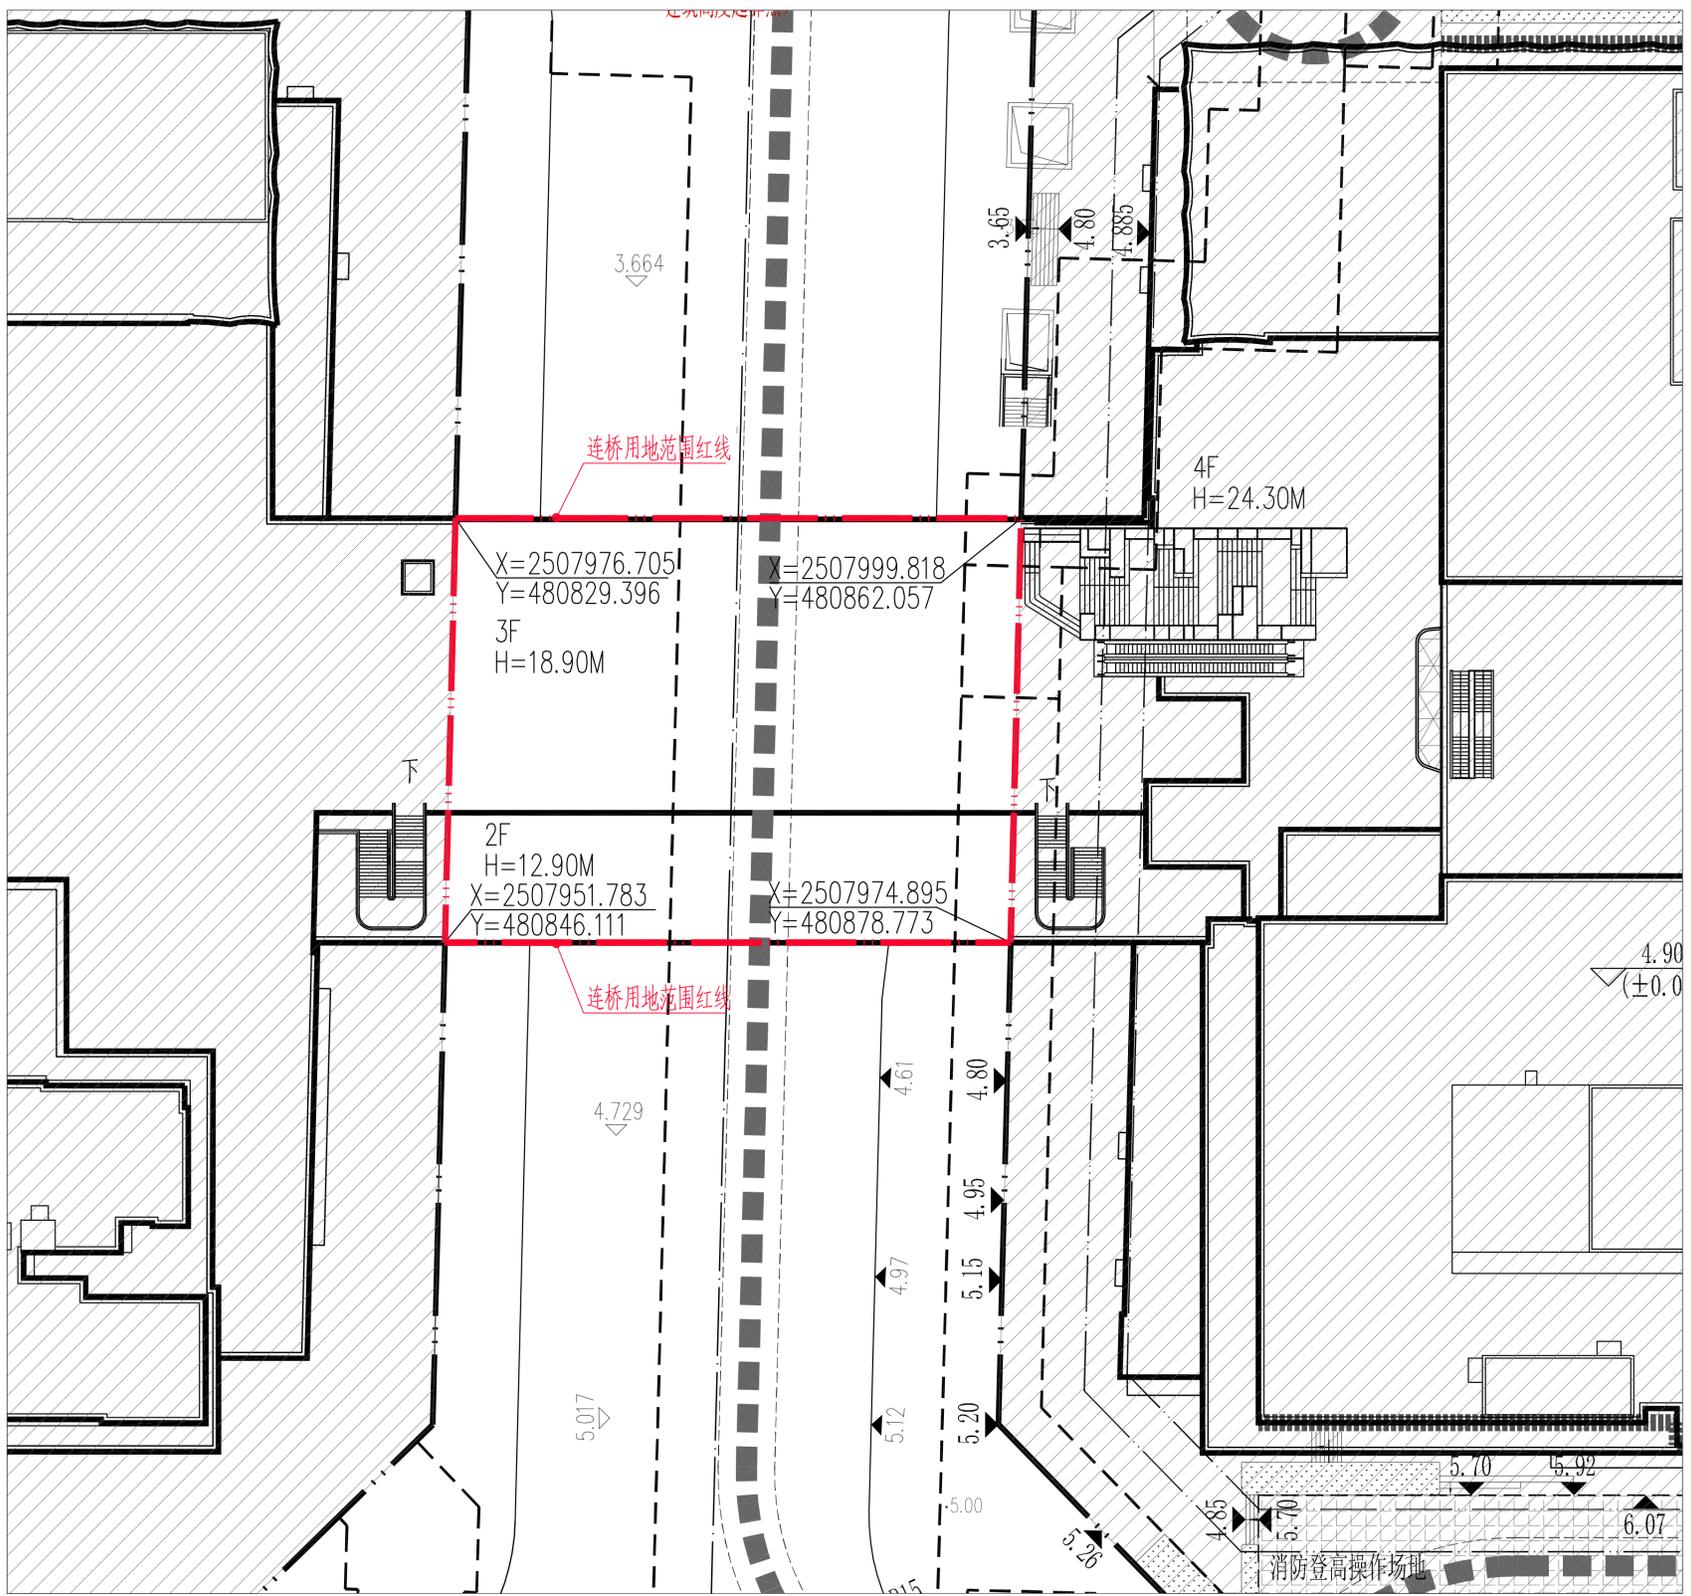

图例

	用地红线
	新建建筑物
$X=XXXXX.XXX$ $Y=XXXXX.XXX$	测量坐标

说明:

- 本工程是根据建设单位提供的地形图、周边市政道路资料及相关政府批文进行设计;
- 图中坐标系采用2000国家大地坐标系, 高程系采用56年黄海高程系;

指标表			
	位置	建筑面积 (m ²)	用地面积 (m ²)
公共架空连廊	二层公共连廊	1200	1721
	三层公共连廊	800	
总计		2000	

版本 / Revision		
版本 Rev.	日期 Data	备注 Remark
A	2023.09.26	用于工规报建
注释 / Notes		
<p>图中所有尺寸均以标注为准; 除注明者外, 图中标高以米 (m) 为单位, 其余均以毫米 (mm) 为单位; 施工前必须仔细阅读所有专业图纸, 防止碰缺; 施工前必须核对尺寸, 无误差后方可施工; 所有设计变更须征求设计师同意。</p> <p>All dimensions are as shown; All levels are indicated in meter, and the other dimensions are in millimeter unless noted otherwise; All drawings shall be read carefully prior to construction; All dimensions shall be checked prior to construction; Any change to the design shall be agreed in writing by design engineer prior to construction.</p>		
建设单位 / Client		
<p>深圳市怀德房地产开发有限公司 20th floor, Huaide business building, Fuyong street, Bao'an District, Shenzhen, China T +86 755 2995 6666</p>		
设计单位 / Design Corporation		
<p>CCDI 悉地国际设计顾问(深圳)有限公司 CCDI GROUP</p> <p>深圳市 科技中二路19号劲嘉科技大厦 518057 Tel: 0755-32966666</p> <p>Jinjia Technology Building, No.19 Keji Central 2nd Avenue, Shenzhen, P.R.China, 518057 Fax: 0755-32966888</p>		
项目名称 / Proj. Name		
宝安区福永街道怀德旧村城市更新单元一期地上地下互联互通		
子项名称 / Sub-Proj. Name		
1#连桥		
项目编号 / Proj. Number		
PA018823.02		
项目总负责人 Proj. Director	马春晓 ·	
项目经理 Proj. Manager	马春晓 ·	
项目建筑师 Proj. Architect	李家艳 ·	
主创设计师 Proj. Designer	李勇 ·	
审定 Approved	马春晓 ·	
审核 Examined	曹韶辉 ·	
专业负责人 Chief	曹韶辉 ·	
校对 Checked	杜国涛 ·	
设计 Designed	高彤 ·	
制图 Drawn	高彤 ·	
图纸比例 Scale	1:500	出图日期 Date
图纸类别 Category	总方	当前版本 Current Rev.
A		
图纸名称 / Drawing Title		
连桥总平面图		
图纸编号 / Drawing Number		
N101		