


# 深圳市南山区区委综合楼既有住宅增设电梯工程

建设单位：深圳市南山区区委综合楼业主  
设计号：ATDG2023-0A  
专业：建筑专业  
日期：2023年04月

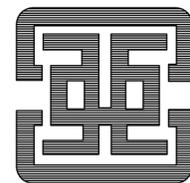

广州亚泰建筑设计院有限公司

GUANGZHOU ASIA TOP ARCHITECTURAL DESIGN INSTITUTE CO., LTD

建筑工程甲级设计证书号、市政工程乙级设计证书号：A244002168

城乡规划编制乙级证书编号：（粤）城规编（192017）号



广州亚泰建筑设计院有限公司

GUANGZHOU ASIA TOP ARCHITECTURAL DESIGN INSTITUTE CO., LTD

建筑工程甲级、市政工程乙级设计证书号：A244002168

城乡规划编制乙级证书编号：（粤）城规编（192017）号

建设单位：深圳市南山区区委综合楼  
CLIENT: 深圳市南山区区委综合楼既有住宅增设电梯工程

工程名称：深圳市南山区区委综合楼既有住宅增设电梯工程  
PROJECT: 深圳市南山区区委综合楼既有住宅增设电梯工程

子项：SUBITEM

图名：图纸目录  
TITLE: 图纸目录

图别：建筑 设计号：ATDG2023-0A  
DRAWING TYPE: 建筑 PROJ. NO.: ATDG2023-0A

阶段：建筑图 图号：JS-00  
STAGE: 建筑图 DRAWING No.: JS-00

版本号：第1版 日期：2023年04月  
EDITION NO.: 第1版 DATE: 2023年04月

职责：姓名 签署  
FUNCTION: NAME: SIGNATURE

项目负责人：王成  
CAPTAIN: 王成

审定：王恺  
APPROVED BY: 王恺

审核：王成  
EXAMINED BY: 王成

专业负责：王成  
CHIEF PRO.: 王成

校对：白天庆  
PROOFREAD: 白天庆

设计：邱明明  
DESIGNED BY: 邱明明

加盖图章处  
STAMP AREA

出图章：  
ON AUR1 PROJECT SEAL

注册执业章：  
REGISTERED SEAL

附注  
REMARKS

图纸版权属设计单位所有，未经许可，外人及外单位不得翻印复制作为其他工程之用。  
The copyright of drawings belongs to the design unit, without permission, outsiders can not copy and reproduce for other projects.

会签  
COORDINATION

建筑：ARCHI. 电气：ELEC.

结构：STRUCT. 暖通：HVAC.

给排水：PLUMBING 燃气：GAS

序号 SERIAL No.	图纸名称 TITLE OF DRAWINGS	图号 Dwg. No.	规格 SPECS	附注 NOTE
1	图纸目录	JS-00	A2	
2	设计总说明	JS-01	A2	
3	加装电梯前总平面图	JS-02	A2	
4	加装电梯后总平面图	JS-02A	A2	
5	加装电梯后局部总平面图	JS-03	A2	
6	加装电梯前日照分析图	JS-04	A2	
7	加装电梯后日照分析图	JS-05	A2	
8	加装电梯前1F平面图	JS-06	A2	
9	加装电梯后1F平面图	JS-07	A2	
10	加装电梯前2.5F平面图	JS-08	A2	
11	加装电梯后2.5F平面图	JS-09	A2	
12	加装电梯前3.5-6.5F平面图	JS-10	A2	
13	加装电梯后3.5-6.5F平面图	JS-11	A2	
14	加装电梯前屋面平面图	JS-12	A2	
15	加装电梯后屋面平面图	JS-13	A2	
16	加装电梯前5-11轴立面图	JS-14	A2	
17	加装电梯后5-11轴立面图	JS-15	A2	
18	加装电梯前C-A轴立面图	JS-16	A2	
19	加装电梯后C-A轴立面图	JS-17	A2	
20	加装电梯前A-A剖面图	JS-18	A2	
21	加装电梯后A-A剖面图	JS-19	A2	
22				
23				
序号 SERIAL No.	图纸名称 TITLE OF DRAWINGS	图号 Dwg. No.	规格 SPECS	附注 NOTE
41				
42				
# 设计总说明

## 一、工程概况:

1、本工程为:深圳市南山区区委综合楼既有住宅增设电梯工程

## 二、规范和设计依据:

- 《民用建筑设计通则》 GB 50352-2005
- 《建筑模数协调标准》 GB/T 50002-2013
- 《钢结构设计规范》 GB 50017-2003
- 《钢结构工程施工质量验收规范》 GB 50205-2001
- 《建筑玻璃采光顶》 JG/T 231-2007
- 《玻璃幕墙工程技术规范》 JGJ 102-2003
- 《建筑玻璃应用技术规程》 JGJ 113-2015
- 《建筑玻璃点支承装置》 JG/T 138-2010
- 《建筑内部装修设计防火规范》 GB50222-2017
- 《建筑设计防火规范》 GB50016-2014(2018年版)
- 《深圳市既有住宅加装电梯管理规定》(深规土规[2018]9号)
- 《市规划和自然资源局关于进一步规范既有住宅加装电梯建筑方案设计管理通知》

## 三、建筑说明:

- 增加电梯后,对消防,采光,通风及住户使用的影响:
  - 消防:电梯突出部位对现行道无影响,钢结构井道外挂于建筑外侧,对原建筑物内的消防无影响
  - 采光:增加电梯为钢结构无机房电梯,楼梯间可通过电梯过道直接采光,楼梯间内采用声控灯系统,故对采光无影响。
  - 通风:增加电梯外挂于建筑阳台外侧,在建筑与电梯交接位置的建筑外墙改造设置铝合金窗及不锈钢护栏,满足自然通风需求。
  - 车位保留原状:本次电梯加建工程对小区车位数没有影响。
- 入口说明:本次增加电梯需要拆除一楼入户门及一楼飘窗,拆除后需要重新电梯左右两侧新建墙体及入户门,原有建筑楼梯满足建筑消防疏散要求。
- 现场如有其他未详事项,与设计院沟通协商后另行变更设计
- 本次电梯加建半层式:通过连廊连接楼梯转换平台对该幢结构工程没有修动,所以本栋结构是安全的。
- 本工程总加建面积为:39.96m<sup>2</sup>,本次加装电梯工程用地面积6.21m<sup>2</sup>,电梯标高为:22.35米,电梯总高度:22.45米。

## 四、建筑主要用材及构造要求:

- 外墙:填充墙为200厚A5蒸压加气混凝土实心砌块墙,配套专用砂浆砌筑
- 内墙:填充墙为200厚或100厚A5蒸压加气混凝土实心砌块墙,配套专用砂浆砌筑
- 填充墙之技术细则须遵照《砌体结构设计规范》(GB50003-2011)和《非承重砌块墙体设计规程》(深圳市规范SJG13-2004)、中华人民共和国国家标准《混凝土实心砖》(GB/T 21144-2007)及《中南地区建筑标准设计建筑图集》(11ZJ103),《深圳市建筑防水工程技术规范》SJG 19-02010,广东省建
- 门垛宽度除注明外,均为100。凡剪力墙、柱边门垛尺寸≤100时,用同标号素砼与结构墙、柱整体浇注,构造配筋详结施。
- 非承重墙的构造柱、过梁、压顶、洞口加强措施均按结构总说明施工,墙体均砌至梁底或板底。
- 门窗顶过梁及墙内圈梁设置均详结施图。
- 墙体的构造及砌筑方法应按所选用的建筑图集及相关的施工验收规范等有关规定执行,砌块的容重要求、构造柱、圈梁、过梁的设置及洞口加强均按结构总说明施工。

## 10) 墙体图例:

墙体材料	图纸比例	图例	墙体材料	图纸比例	图例
钢筋混凝土	>1:50		加气混凝土砌块	>1:50	
	≤1:50			≤1:50	
混凝土实心砖	>1:50				
	≤1:50				

## 五、建筑设备、设施:

1. 电梯: 本工程电梯参日立产品样本预留尺寸及相关构配件,电梯参数详见电梯选型表

编号	类别	乘客人数	载重(kg)	速度(m/s)	数量	停站层
DT1	无机房电梯	11	1050	1.00	1	6

编号	轿箱尺寸	井道尺寸	备注
DT1	1600×1400	2700*2300	

- 乘客电梯(兼消防电梯)DT1内装修应设置无障碍设施,做法可参详05ZJ301第27页,其它无障碍设施均须满足相关规范要求。所有电梯门应达到乙级防火门的设计标准,所有电梯均使用节能型电梯,并采用节能控制方式。速度1.0m/s的功率≤17KW。
- 建设单位与电梯厂家签定供货合同后,应在电梯井道施工之前将与电梯安装有关的土建图纸提供给厂家进行复核,厂家应提供机房楼板留孔,控制及显示设施安装留孔及其它须土建预埋的有关资料,以确保电梯安装的顺利进行。
- 其它如幕墙擦窗机,卫生洁具,隔断等设施待建设单位确定标准及做法后,根据相关要求进行专业配合。
- 各单体已设置专门的垃圾分类收集区域,单独设置废电池、纸张、玻璃、塑料和金属等回收设施,垃圾收集设施上明确

## 六、其他:

- 施工单位如遇制作、安装困难,请及时与设计人员联系。
- 说明未尽处按现有规范、规程执行。
- 如现场实测尺寸与图纸有出入,以现场测量为准。
- 玻璃幕墙分割以及门洞位置尺寸需要配合电梯供应商和装饰施工图图确定。

## 七、防火:


- 按照《建筑设计防火规范》GB 50016-2014(2018年版)中二类建筑的二级耐火等级进行防火设计。

具体部位和防火涂料厚度如下:

- 钢柱的满足2.5h耐火极限,采用厚型防火涂料,厚度具体由厂家按照达到耐火极限的最低要求提供。
  - 钢梁(包含檩条)的满足1.5h耐火极限,采用薄型防火涂料,厚度具体由厂家按照达到耐火极限的最低要求提供。
  - 钢楼板的满足1.0h耐火极限,采用超薄型防火涂料,厚度具体由厂家按照达到耐火极限的最低要求提供。
  - 钢楼梯的满足1.0h耐火极限,采用超薄型防火涂料,厚度具体由厂家按照达到耐火极限的最低要求提供。
- 电梯门耐火极限为≥1.0h。
  - 电梯井壁耐火极限采用6+1.14+6夹胶透明玻璃耐火极限为≥1.0h。

## 八、电梯盖顶

- 3.0厚自粘改性沥青聚酯胎防水卷材
- 18mm金属蚀刻板
- 电梯盖顶钢结构骨架

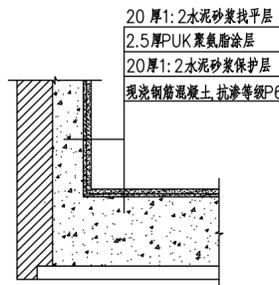

电梯基坑做法

注:基础、基坑

## 九、经济技术指标

新增电梯经济技术指标			
深圳市南山区区委综合楼			
加建单元	建筑总面积	电梯总高度	22.45米
	39.96平方	原建筑楼间距	31.80米
	6.21平方	新增电梯后楼间距	29.50米
	6层		

广州亚泰建筑设计院有限公司  
GUANGZHOU ASIA TOP ARCHITECTURAL DESIGN INSTITUTE CO., LTD.  
建筑工程甲级、市政工程乙级设计证书号: A244002168  
城乡规划编制乙级证书编号: (粤)城规编(192017)号

建设单位 CLIENT	深圳市南山区区委综合楼 业主		
工程名称 PROJECT	深圳市南山区区委综合楼既有住宅增设电梯工程		
子项 SUBITEM			
图名 TITLE	设计说明		
图别 DRAWING TYPE	建筑	设计号 PROJ. NO.	ATDG2023-0A
阶段 STAGE	建筑图	图号 DRAWING No.	JS-01
版本号 EDITION NO.	第1版	日期 DATE	2023年04月
职责 FUNCTION	姓名 NAME	签署 SIGNATURE	
项目负责 CAPTAIN	王成		
审定 APPROVED BY	王恺		
审核 EXAMINED BY	王成		
专业负责 CHIEF PROJ.	王成		
校对 PROOFREAD	白天庆		
设计 DESIGNED BY	邱明明		
加盖图章处 STAMP AREA			
出图章: OWNER PROJECT SEAL			
注册执业章: REGISTERED SEAL			
附注 REMARKS			
图纸版权属设计单位所有,未经许可,外人及外单位不得翻印复制作为其他工程之用。 The copyright of drawings belongs to the design unit, without permission, outsiders can not copy and reproduce for other projects.			
会签 COORDINATION			
建筑 ARCHI.		电气 ELEC.	
结构 STRUCT.		暖通 HVAC.	
给排水 PLUMBING		燃气 GAS	

暖通	给排水	电气	结构	专业

图例

- 7F 原有建筑
- 消防通道
- 规划道路
- 拟加建电梯位置

首层电梯面积: 6.210m<sup>2</sup>;  
总计加建电梯面积: 39.960m<sup>2</sup>.



加装电梯前总平面图 1:300

说明: 本工程采用大地2000坐标系。



广州亚泰建筑设计院有限公司  
GUANGZHOU ASIA TOP ARCHITECTURAL DESIGN INSTITUTE CO., LTD  
建筑工程甲级、市政工程乙级设计证书号: A244002168  
城乡规划编制乙级证书编号: (粤)城规编(192017)号

建设单位: 深圳市南山区区委综合楼  
业主  
工程名称: 深圳市南山区区委综合楼既有住宅增设电梯工程  
PROJECT

子项: 拟加建电梯位置  
SUBITEM

图名: 加装电梯前总平面图  
TITLE

图别: 建筑 设计号: ATDG2023-0A  
DRAWING TYPE PROJ. NO.

阶段: 建筑图 图号: JS-02  
STAGE DRAWING No.

版本号: 第1版 日期: 2023年03月  
EDITION NO. DATE

职责: 姓名: 王成 签署: [Signature]  
FUNCTION NAME SIGNATURE

项目负责: 王成  
CAPTAIN

审定: 王成  
APPROVED BY

审核: 王成  
EXAMINED BY

专业负责: 王成  
CHIEF PRO.

校对: 白天庆  
PROOFREAD

设计: 邱明明  
DESIGNED BY

加盖图章处  
STAMP AREA

出图章:  
OWNER PROJECT SEAL

注册执业章:  
REGISTERED SEAL

附注  
REMARKS

图纸版权属设计单位所有, 未经许可, 外人及外单位不得翻印复制作为其他工程之用。  
The copyright of drawings belongs to the design unit, without permission, outsiders can not copy and reproduce for other projects.

会签  
COORDINATION

建筑 ARCH. 电气 ELEC.

结构 STRUCT. 暖通 HVAC.


给排水 PLUMBING 燃气 GAS

暖通	给排水	电气	结构	专业

图例


-  原有建筑
-  消防通道
-  规划道路
-  拟加建电梯位置

首层电梯面积: 6.210m<sup>2</sup>  
 总计加建电梯面积: 39.960m<sup>2</sup>

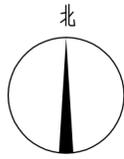

加装电梯后总平面图 1:300

说明: 本工程采用大地2000坐标系。

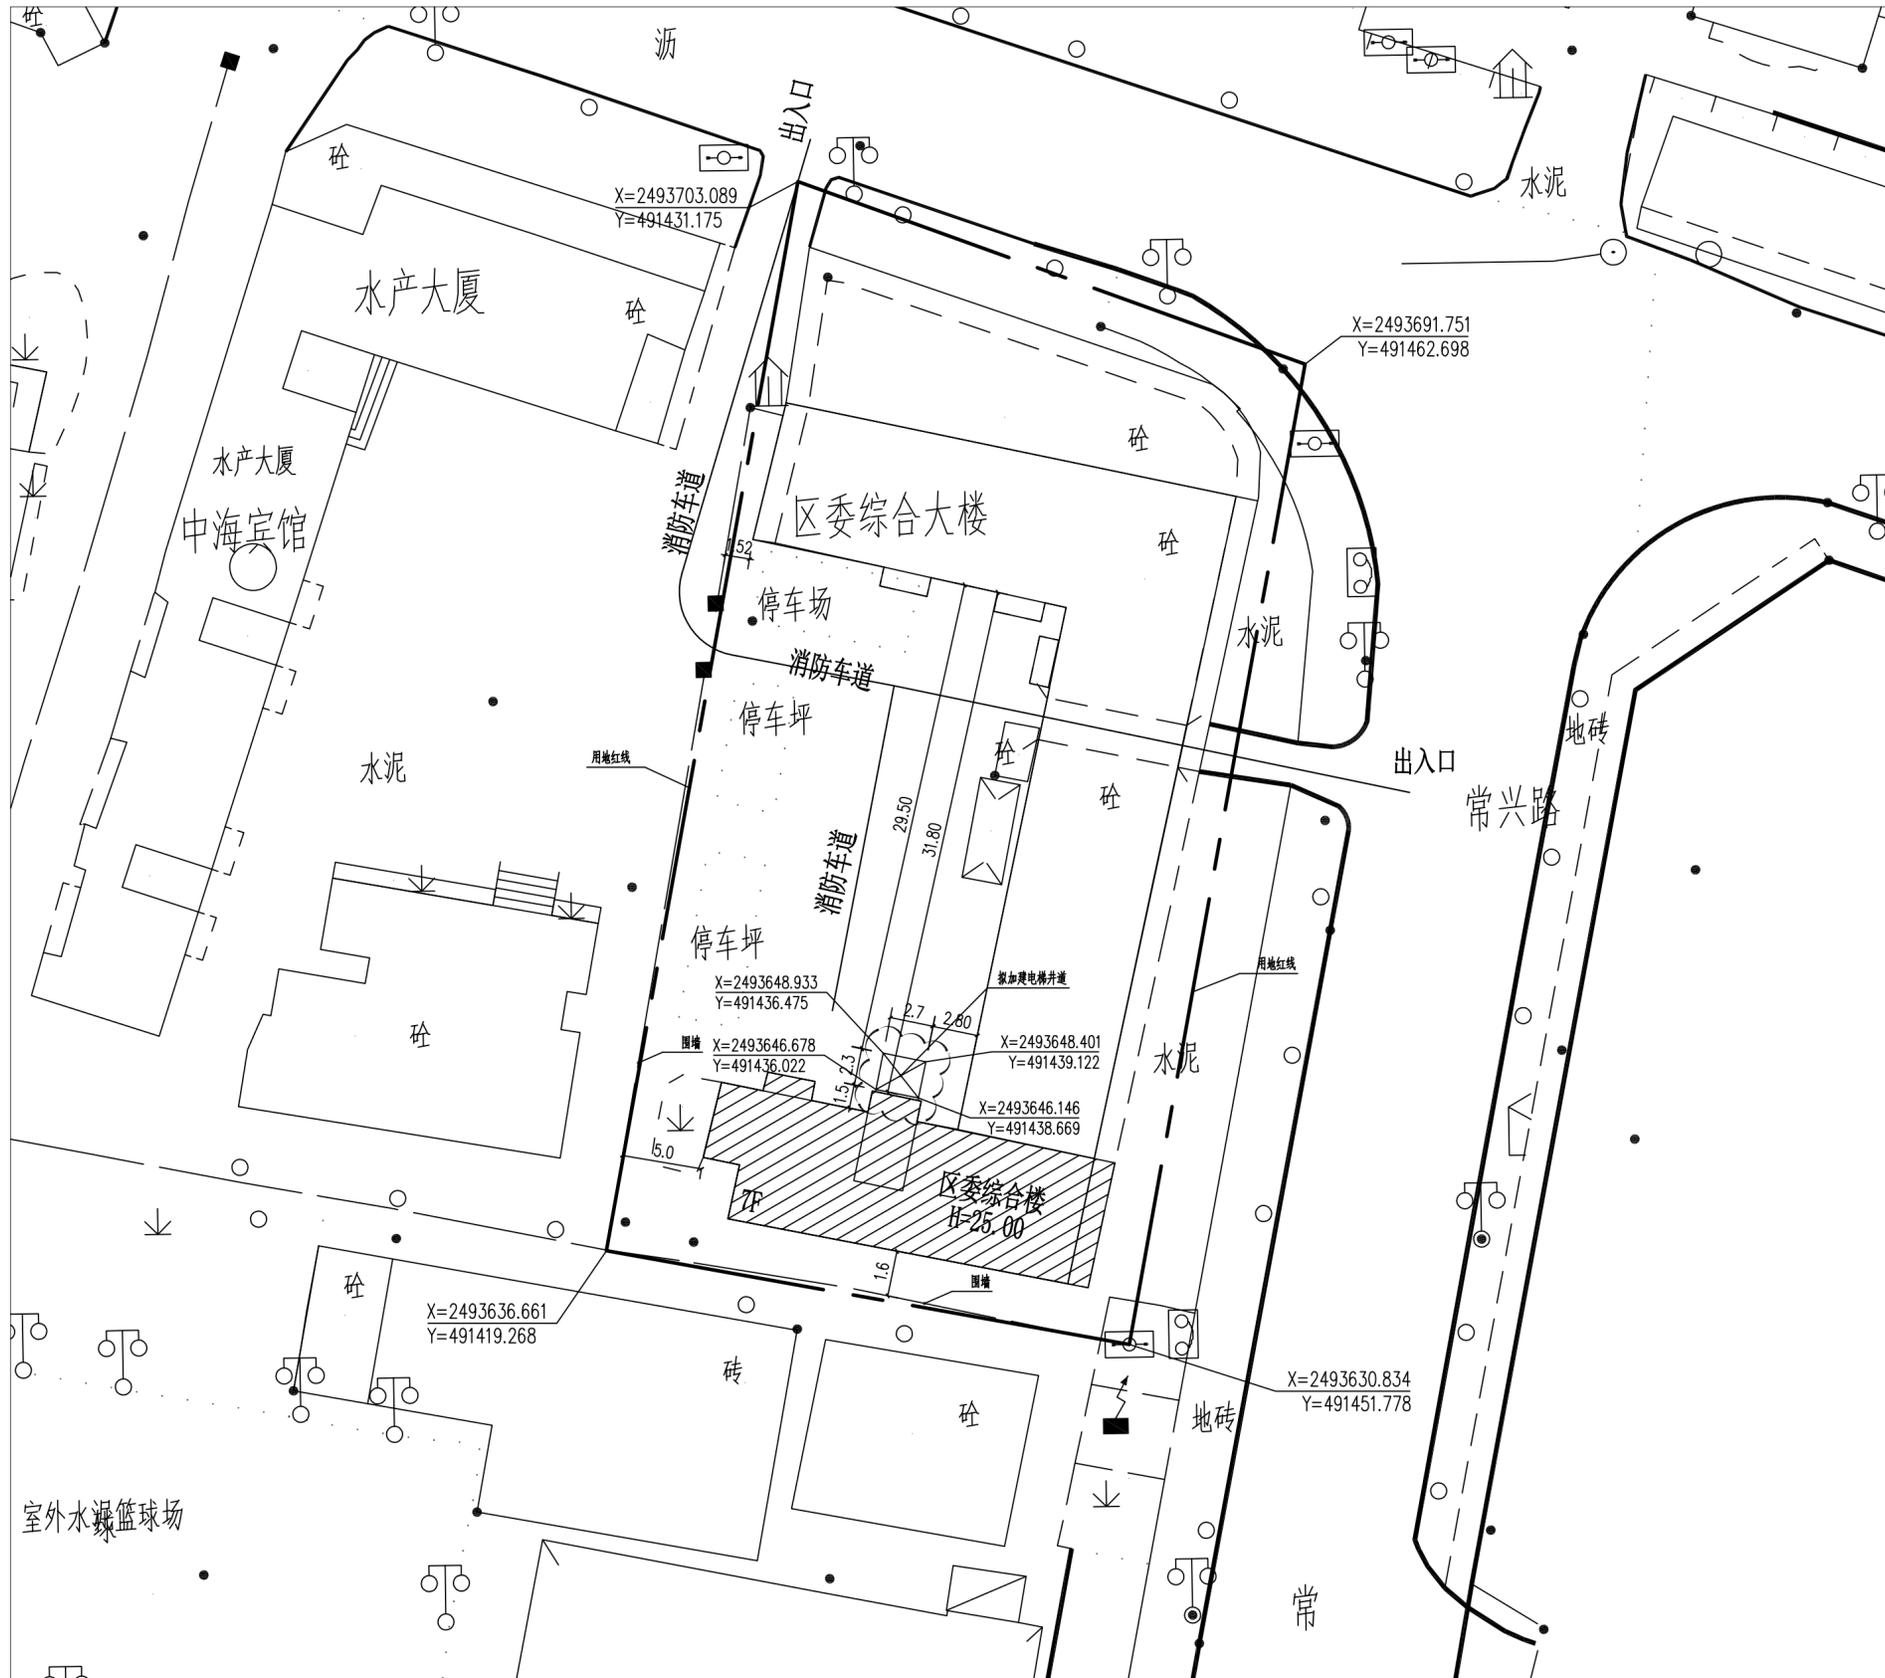

广州亚泰建筑设计院有限公司  
 GUANGZHOU ASIA TOP ARCHITECTURAL DESIGN INSTITUTE CO., LTD  
 建筑工程甲级、市政工程乙级设计证书号: A24A002168  
 城乡规划编制乙级证书编号: (粤)城规编(192017)号

建设单位 CLIENT	深圳市南山区区委综合楼 业主		
工程名称 PROJECT	深圳市南山区区委综合楼既有住宅增设电梯工程		
子项 SUBITEM			
图名 TITLE	加装电梯后总平面图		
图别 DRAWING TYPE	建筑	设计号 PROJ. NO.	ATDG2023-0A
阶段 STAGE	建筑图	图号 DRAWING No.	JS-02A
版本号 EDITION NO.	第1版	日期 DATE	2023年03月
职责 FUNCTION	姓名 NAME	签署 SIGNATURE	
项目负责 CAPTAIN	王成		
审定 APPROVED BY	王恺		
审核 EXAMINED BY	王成		
专业负责 CHIEF PRO.	王成		
校对 PROOFREAD	白天庆		
设计 DESIGNED BY	邱明明		

加盖图章处 STAMP AREA	
出图章: OWNER PROJECT SEAL	

注册执业章: REGISTERED SEAL
---------------------------

附注 REMARKS
图纸版权属设计单位所有, 未经许可, 外人及外单位不得翻印复制作为其他工程之用。 The copyright of drawings belongs to the design unit, without permission, outsiders can not copy and reproduce for other projects.

会签 COORDINATION	
建筑 ARCHI.	电气 ELEC.
结构 STRUCT.	暖通 HVAC.
给排水 PLUMBING	燃气 GAS



广州亚泰建筑设计院有限公司  
GUANGZHOU ASIA TOP ARCHITECTURAL DESIGN INSTITUTE CO., LTD  
建筑工程甲级、市政工程乙级设计证书号: A240002168  
城乡规划编制乙级证书编号: (粤)城规编(192017)号

建设单位: 深圳市南山区区委综合楼  
CLIENT: 深圳市南山区区委综合楼既有住宅增设电梯工程

工程名称: 深圳市南山区区委综合楼既有住宅增设电梯工程  
PROJECT: 住宅增设电梯工程

子项: 住宅增设电梯工程  
SUBITEM: 住宅增设电梯工程

图名: 局部放大总平面图  
TITLE: 局部放大总平面图

图别: 建筑  
DRAWING TYPE: 建筑  
设计号: ATDG2023-0A  
PROJ. NO.: ATDG2023-0A

阶段: 建筑图  
STAGE: 建筑图  
图号: JS-03  
DRAWING NO.: JS-03

版本号: 第1版  
EDITION NO.: 第1版  
日期: 2023年03月  
DATE: 2023年03月

职责: 姓名 签署  
FUNCTION NAME SIGNATURE

项目负责: 王成  
CAPTAIN 王成

审定: 王成  
APPROVED BY 王成

审核: 王成  
EXAMINED BY 王成

专业负责: 王成  
CHIEF PRO. 王成

校对: 白天庆  
PROOFREAD 白天庆

设计: 邱明明  
DESIGNED BY 邱明明

加盖图章处  
STAMP AREA

出图章:  
OWNER PROJECT SEAL

注册执业章:  
REGISTERED SEAL

附注  
REMARKS

图纸版权属设计单位所有, 未经许可, 外人及外单位不得翻印复制作为其他工程之用。  
The copyright of drawings belongs to the design unit, without permission, outsiders can not copy and reproduce for other projects.

会签  
COORDINATION


建筑 ARCH. 电气 ELEC.

结构 STRUCT. 暖通 HVAC.

给排水 PLUMBING 燃气 GAS


- 图例
- 7F 原有建筑
  - 消防通道
  - 规划道路
  - 拟加建电梯位置

首层电梯面积: 6.210m<sup>2</sup>  
总计加建电梯面积: 39.960m<sup>2</sup>

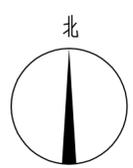

局部放大总平面图 1:200

说明: 本工程采用大地2000坐标系。

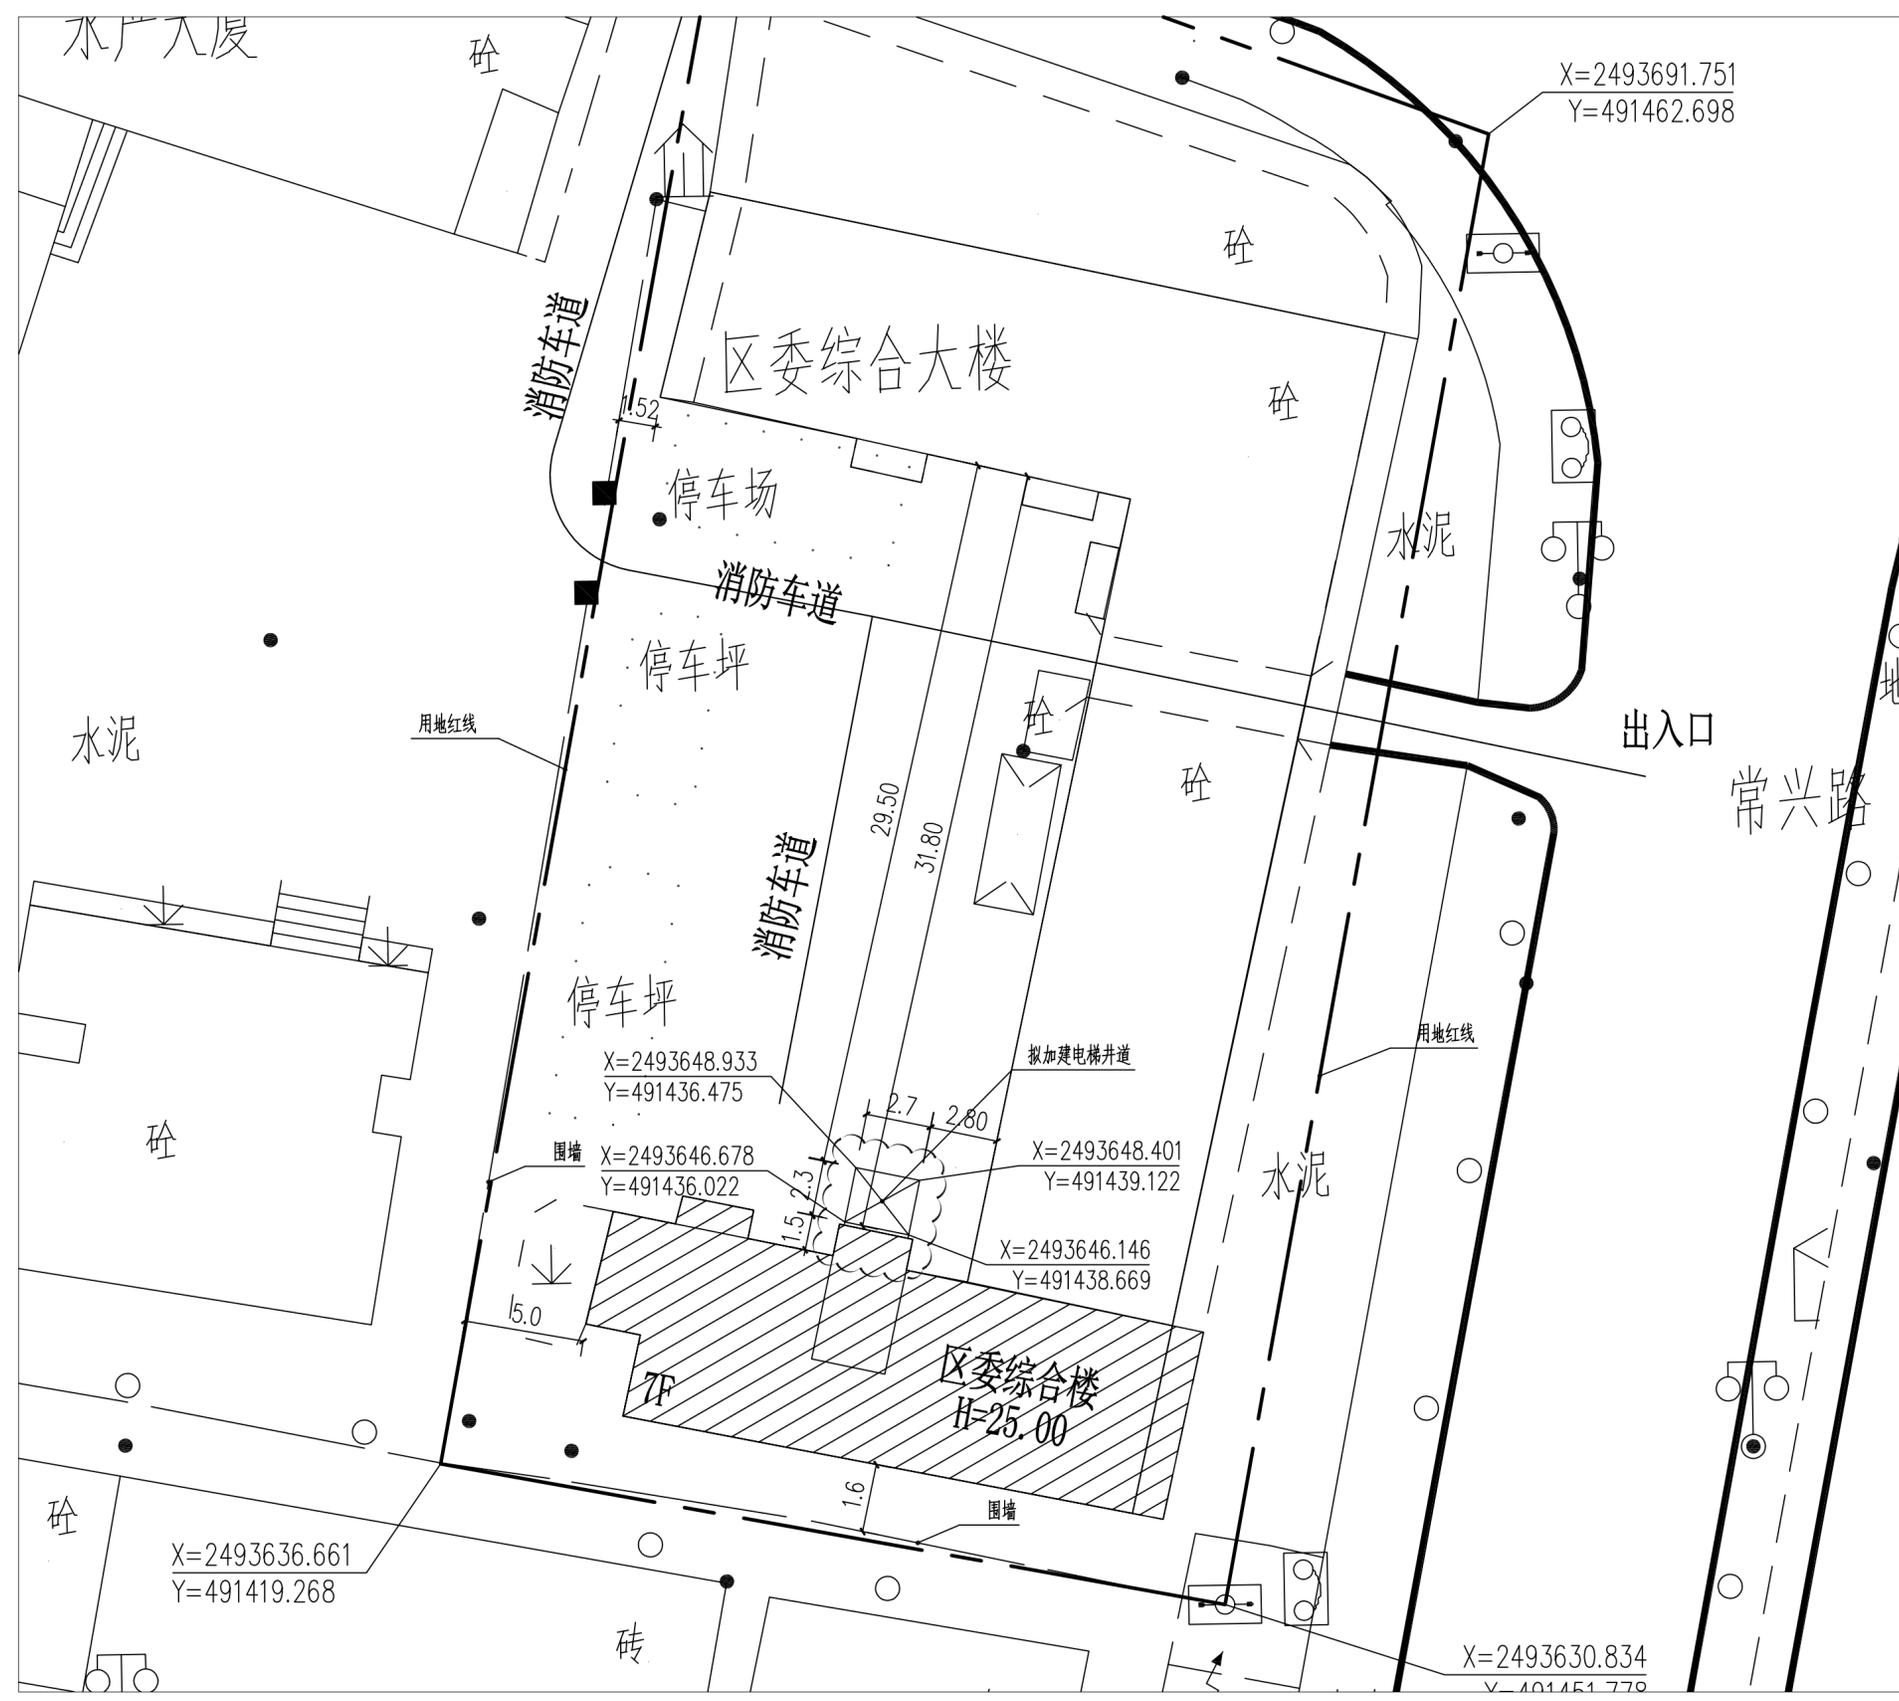



广州亚泰建筑设计院有限公司  
GUANGZHOU ASIA TOP ARCHITECTURAL DESIGN INSTITUTE CO., LTD  
建筑工程甲级、市政工程乙级设计证书号: A240002168  
城乡规划编制乙级证书编号: (粤)城规编(192017)号

建设单位: 深圳市南山区区委综合楼  
CLIENT: 业主  
工程名称: 深圳市南山区区委综合楼既有住宅增设电梯工程  
PROJECT: 住宅增设电梯工程  
子项: SUBITEM

图名: 加装电梯前日照分析图  
TITLE: 加装电梯前日照分析图

图别: 建筑  
设计号: ATDG2023-0A  
DRAWING TYPE: PROJ. NO.

阶段: 建筑图  
图号: JS-04  
STAGE: DRAWING No.

版本号: 第1版  
日期: 2023年03月  
EDITION NO.: DATE

职责: 姓名 签署  
FUNCTION: NAME SIGNATURE

项目负责: 王成  
CAPTAIN: WANG CHENG

审定: 王恺  
APPROVED BY: WANG KAI

审核: 王成  
EXAMINED BY: WANG CHENG

专业负责: 王成  
CHIEF PROJ.: WANG CHENG

校对: 白天庆  
PROOFREAD: BAI TIANQING

设计: 邱明明  
DESIGNED BY: QIU MINGMING

加盖图章处  
STAMP AREA

出图章:  
OWNER PROJECT SEAL

注册执业章:  
REGISTERED SEAL

附注  
REMARKS



图纸版权属设计单位所有, 未经许可, 外人及外单位不得翻印复制作为其他工程之用。  
The copyright of drawings belongs to the design unit, without permission, outsiders can not copy and reproduce for other projects.

会签  
COORDINATION

建筑 ARCHT. 电气 ELEC.

结构 STRUCT. 暖通 HVAC.

给排水 PLUMBING 燃气 GAS

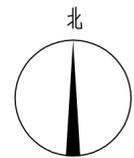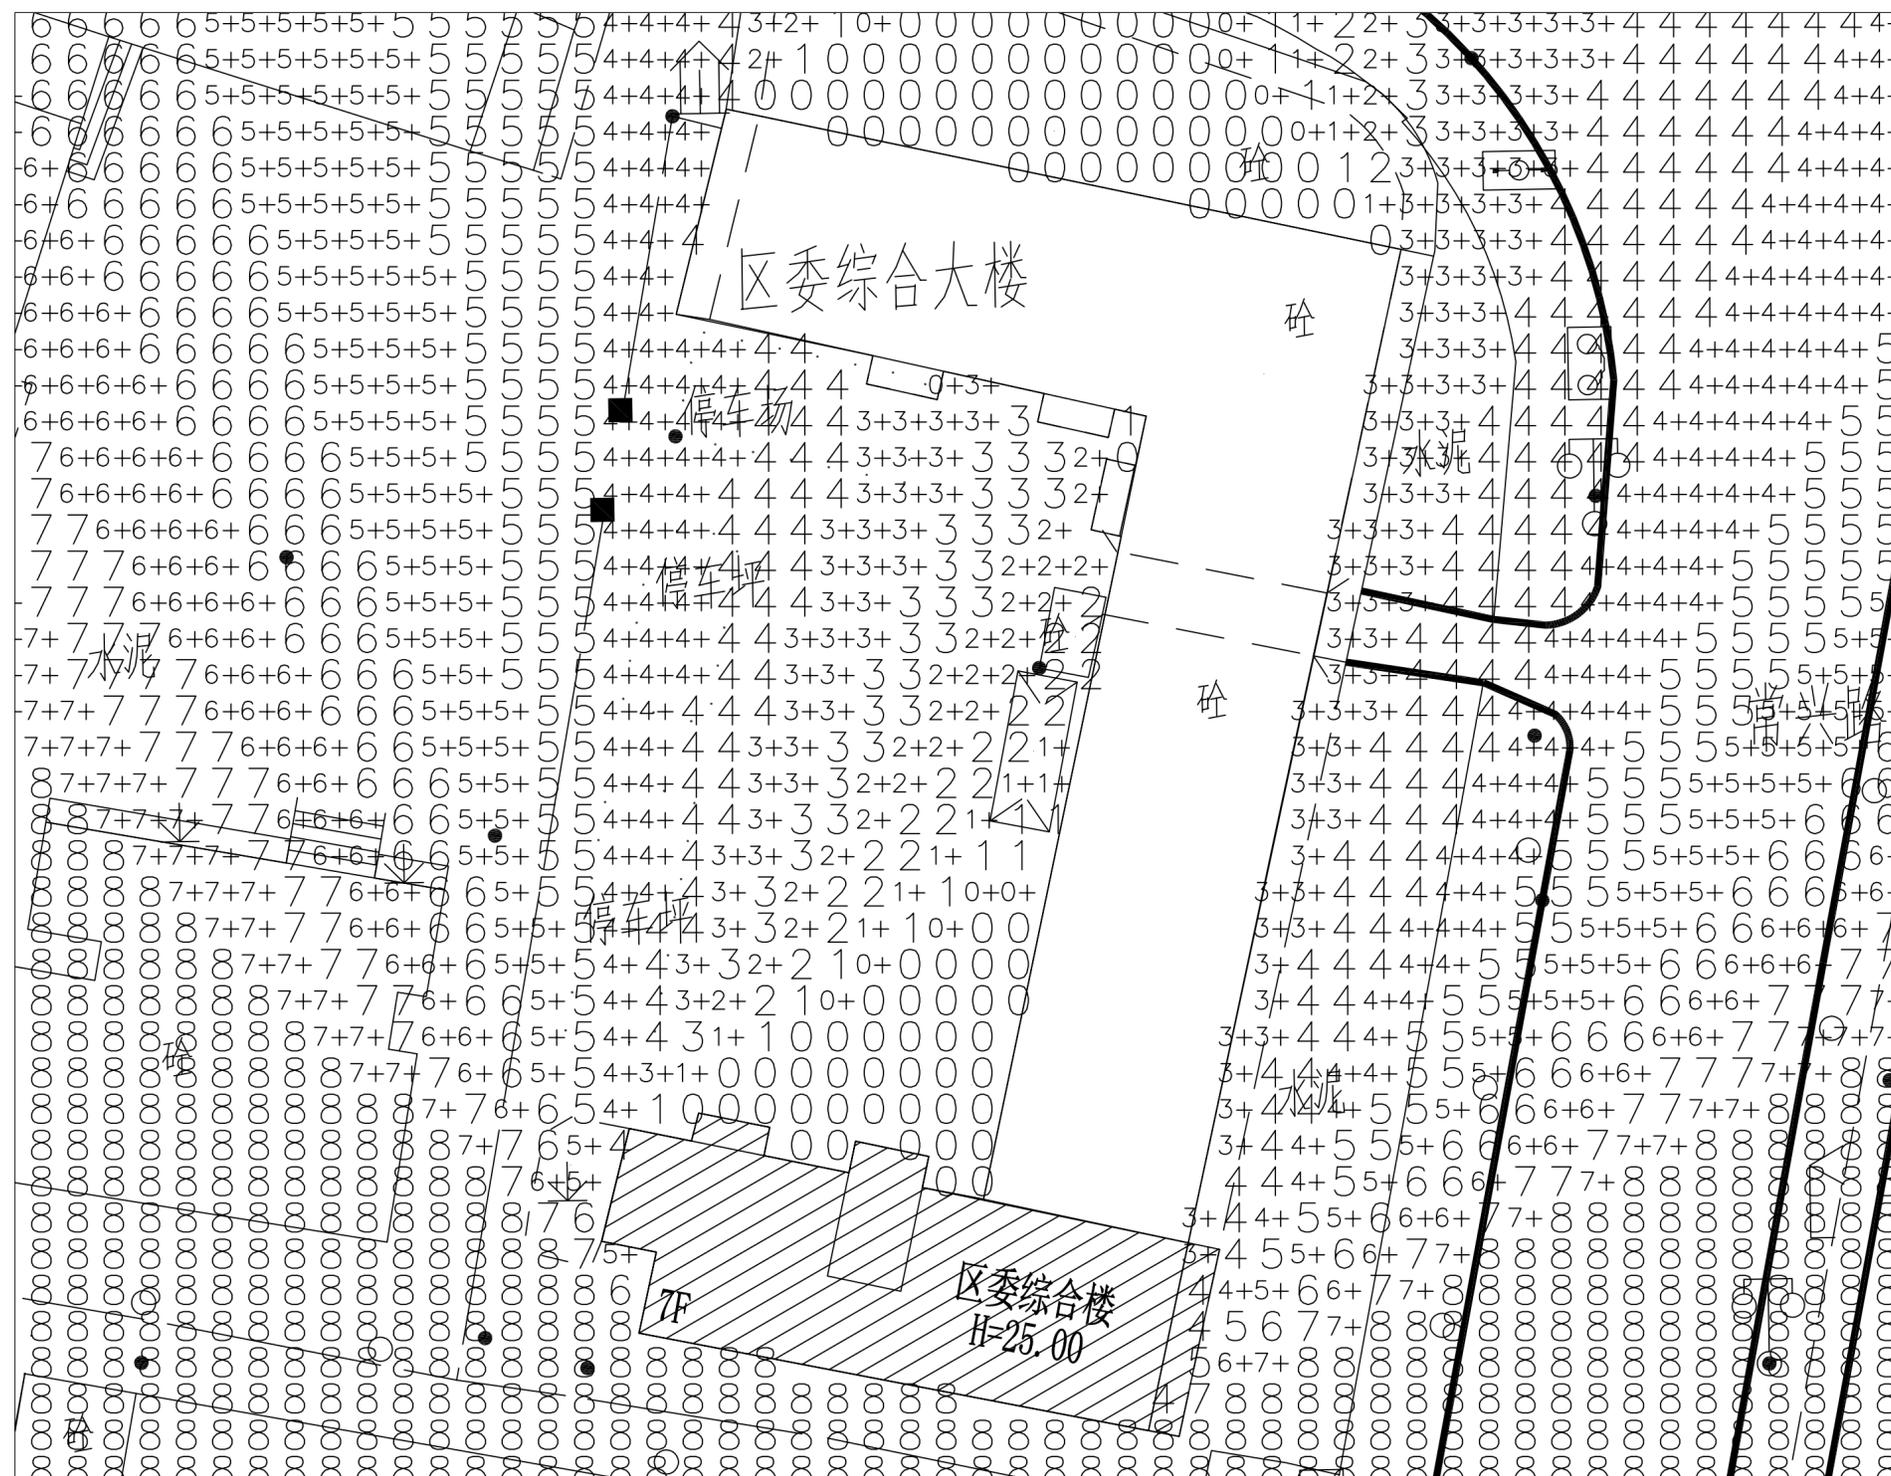

依据《深圳市建筑设计规则》第4.3.2.2条日照分析技术要求  
深圳市多层建筑住宅日照应满足: 冬至日不小于1H

0小时	4小时
1小时	5小时
2小时	6小时
3小时	

说明:  
实在城市: 广东省深圳市  
分析点经纬度: 北纬22度40分, 东经113度41分  
有效日照时间: 08:00 16:00  
日照标准日: 冬至日  
时间计算精度: 5分钟  
日照计算软件: 天正日照分析软件Tsun8.5

加装电梯前日照分析图 1:300

说明:  
一、分析依据  
根据《深圳市建筑设计规则》中关于日照标准及日照分析的相关规定。  
首层为商铺, 无日照要求。日照分析的计算高度以房间室内标高H+0.9, 室外地平标高4.7+0.9=5.6米, 建筑总高度为25.000米  
二、分析结果  
经日照分析, 深圳市南山区区委综合楼加装电梯前建筑南面房间冬至日照时间为8小时, 满足深圳市多层建筑住宅日照要求; 住宅至少有一个居住空间满足冬至日不少于一小时的日照要求。



广州亚泰建筑设计院有限公司  
GUANGZHOU ASIA TOP ARCHITECTURAL DESIGN INSTITUTE CO., LTD  
建筑工程甲级、市政工程乙级设计证书号: A244002168  
城乡规划编制乙级证书编号: (粤)城规编(192017)号

建设单位: 深圳市南山区区委综合楼业主  
工程名称: 深圳市南山区区委综合楼既有住宅增设电梯工程  
子项: SUBITEM

图名: 加装电梯后日照分析图  
图别: 建筑  
设计号: ATDG2023-0A  
阶段: 建筑图  
图号: JS-05  
版本号: 第1版  
日期: 2023年03月

职责	姓名	签署
项目负责人	王成	
审定	王恺	
审核	王成	
专业负责	王成	
校对	白天庆	
设计	邱明明	



加盖图章处  
出图章:  
CHAIR PROJECT SEAL

注册执业章:  
REGISTERED SEAL

附注  
REMARKS  
图纸版权属设计单位所有, 未经许可, 外人及外单位不得翻印复制作为其他工程之用。  
The copyright of drawings belongs to the design unit, without permission, outsiders can not copy and reproduce for other projects.

会签  
COORDINATION

建筑	电气
ARCHT.	ELEC.
结构	暖通
STRUCT.	HVAC.
给排水	燃气
PLUMBING	GAS

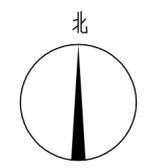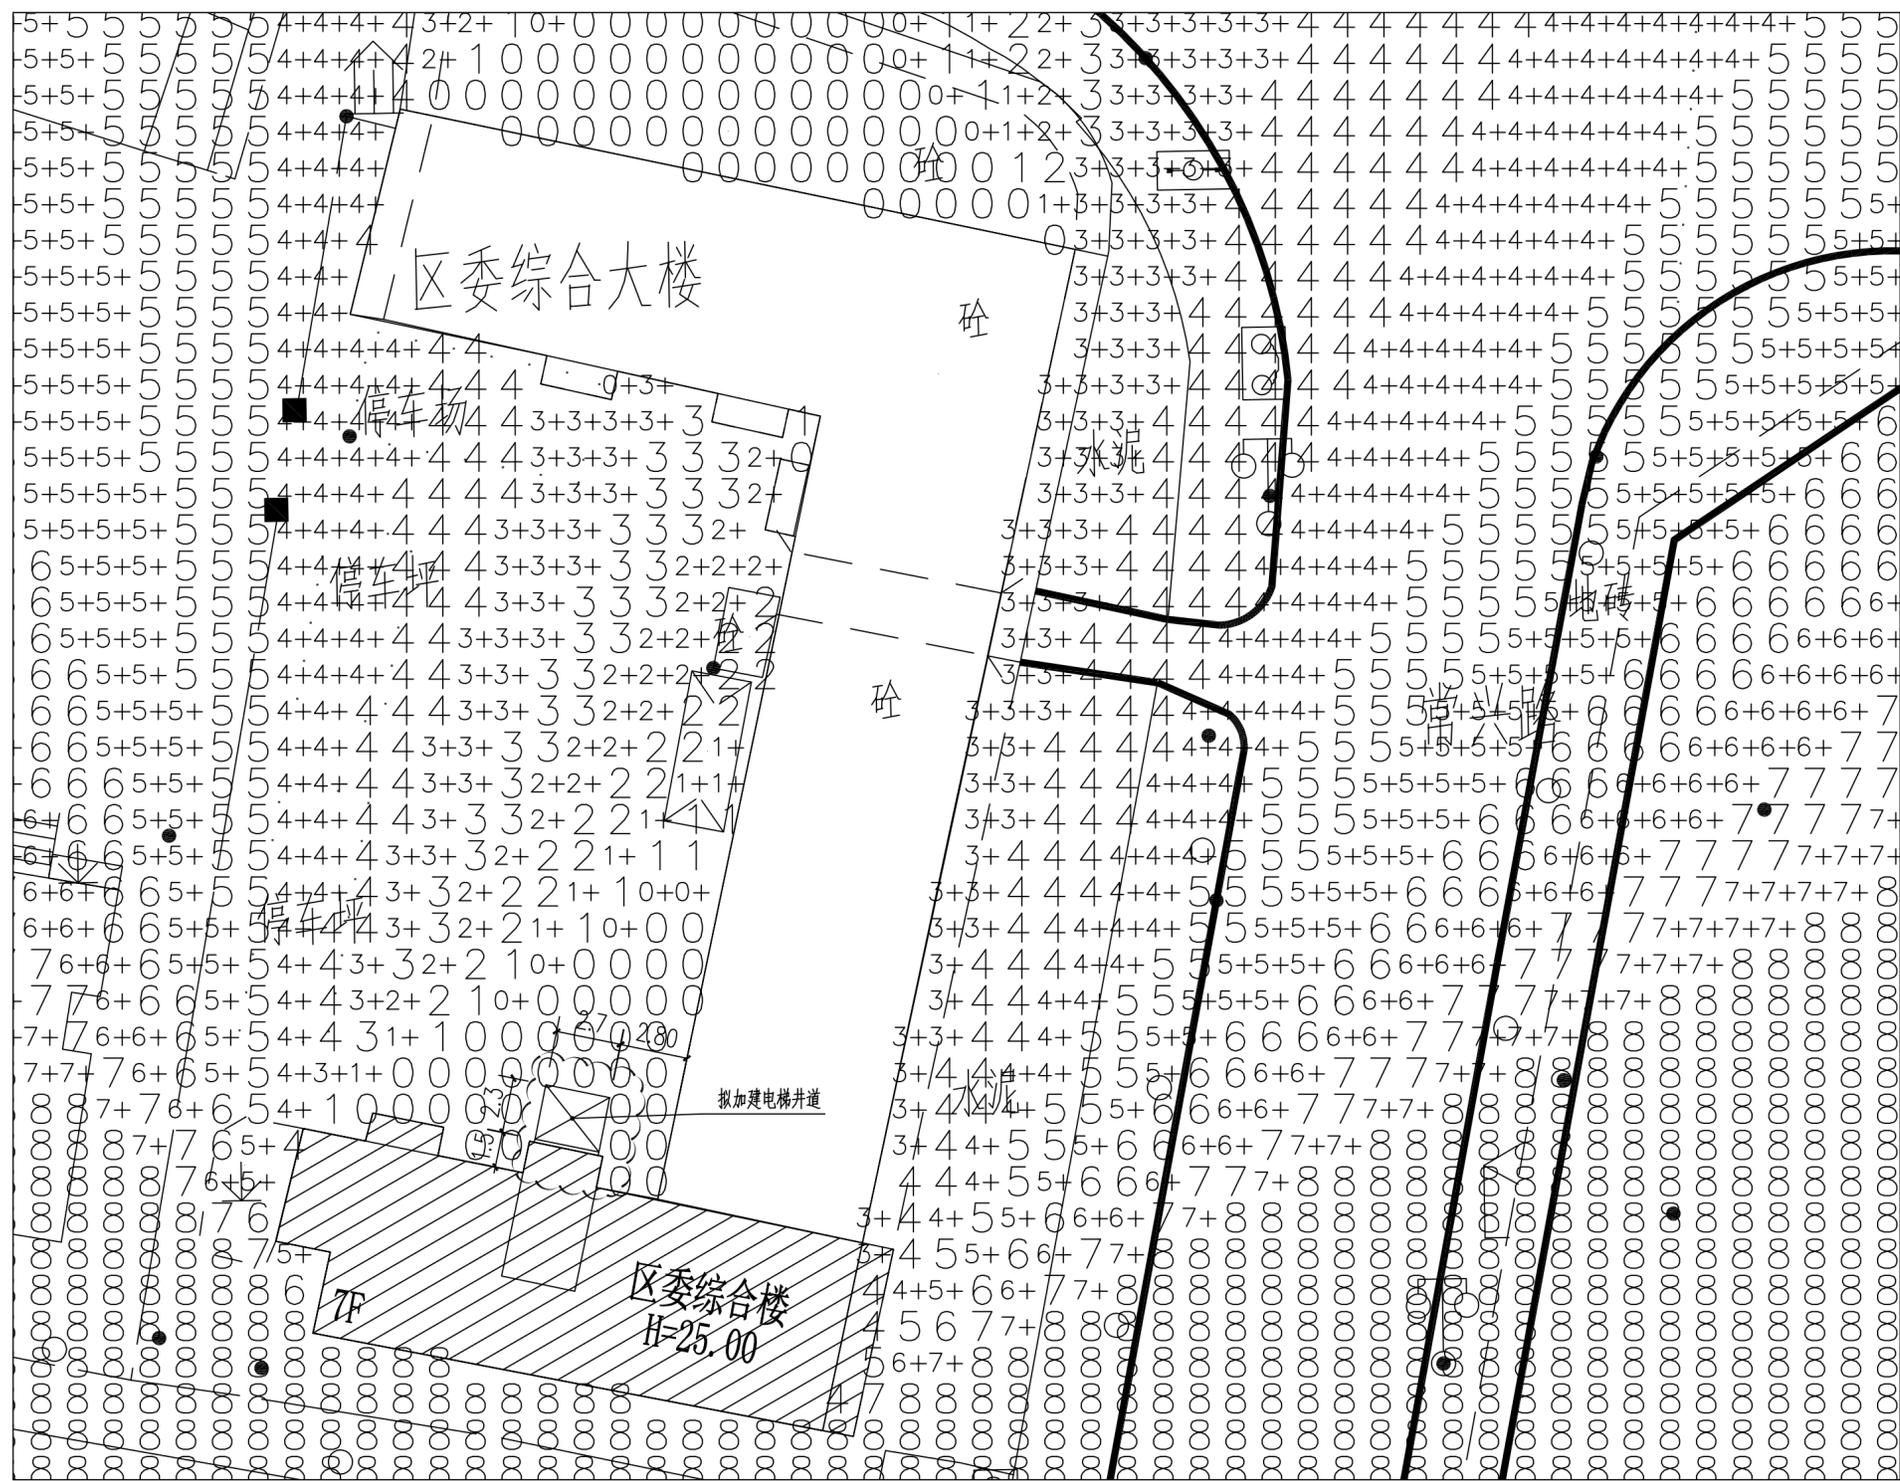

依据《深圳市建筑设计规则》第4.3.2.2条日照分析技术要求  
深圳市多层建筑住宅日照应满足: 冬至日不小于1H  
0小时 4小时  
1小时 5小时  
2小时 6小时  
3小时

说明:  
实在城市: 广东省深圳市  
分析点经纬度: 北纬22度40分, 东经113度41分  
有效日照时间: 08:00 16:00  
日照标准日: 冬至日  
时间计算精度: 5分钟  
日照计算软件: 天正日照分析软件Tsun8.5

加装电梯后日照分析图 1:300

说明:  
一、分析依据  
根据《深圳市建筑设计规则》中关于日照标准及日照分析的相关规定。  
首层为商铺, 无日照要求。日照分析的计算高度以房间室内标高+0.9, 室外地平标高4.7+0.9=5.6米, 建筑总高度为25.000米  
二、分析结果  
经日照分析, 深圳市南山区区委综合楼加装电梯后建筑北面住户阳台位置日照时间为0小时, 南面房间满足冬至日照时间为1小时, 仍满足深圳市多层建筑住宅日照要求: 住宅至少有一个居住空间满足冬至日不少于一小时的日照要求。

图例  
给排水  
电气  
暖通  
燃气

暖通	给排水	电气	结构	建筑



广州亚泰建筑设计院有限公司  
GUANGZHOU ASIA TOP ARCHITECTURAL DESIGN INSTITUTE CO., LTD  
建筑工程甲级、市政工程乙级设计证书号: A24A002168  
城乡规划编制乙级证书编号: (粤)城规编(192017)号

建设单位: 深圳市南山区区委综合楼  
业主: 深圳市南山区区委综合楼既有住宅增设电梯工程

图名: 加装电梯前1F平面图

图别: 建筑 设计号: ATDG2023-0A

阶段: 建筑图 图号: JS-06

版本号: 第1版 日期: 2023年04月

职责: 姓名 签署

项目负责: 王成

审定: 王恺

审核: 王成

专业负责: 王成

校对: 白天庆

设计: 邱明明

加盖图章处

出图章: 设计 项目 专业 注册



注册执业章: 注册

附注

图纸版权属设计单位所有, 未经许可, 外人及外单位不得翻印复制作为其他工程之用。  
The copyright of drawings belongs to the design unit, without permission, outsiders can not copy and reproduce for other projects.

会签

建筑	电气
结构	暖通
给排水	燃气

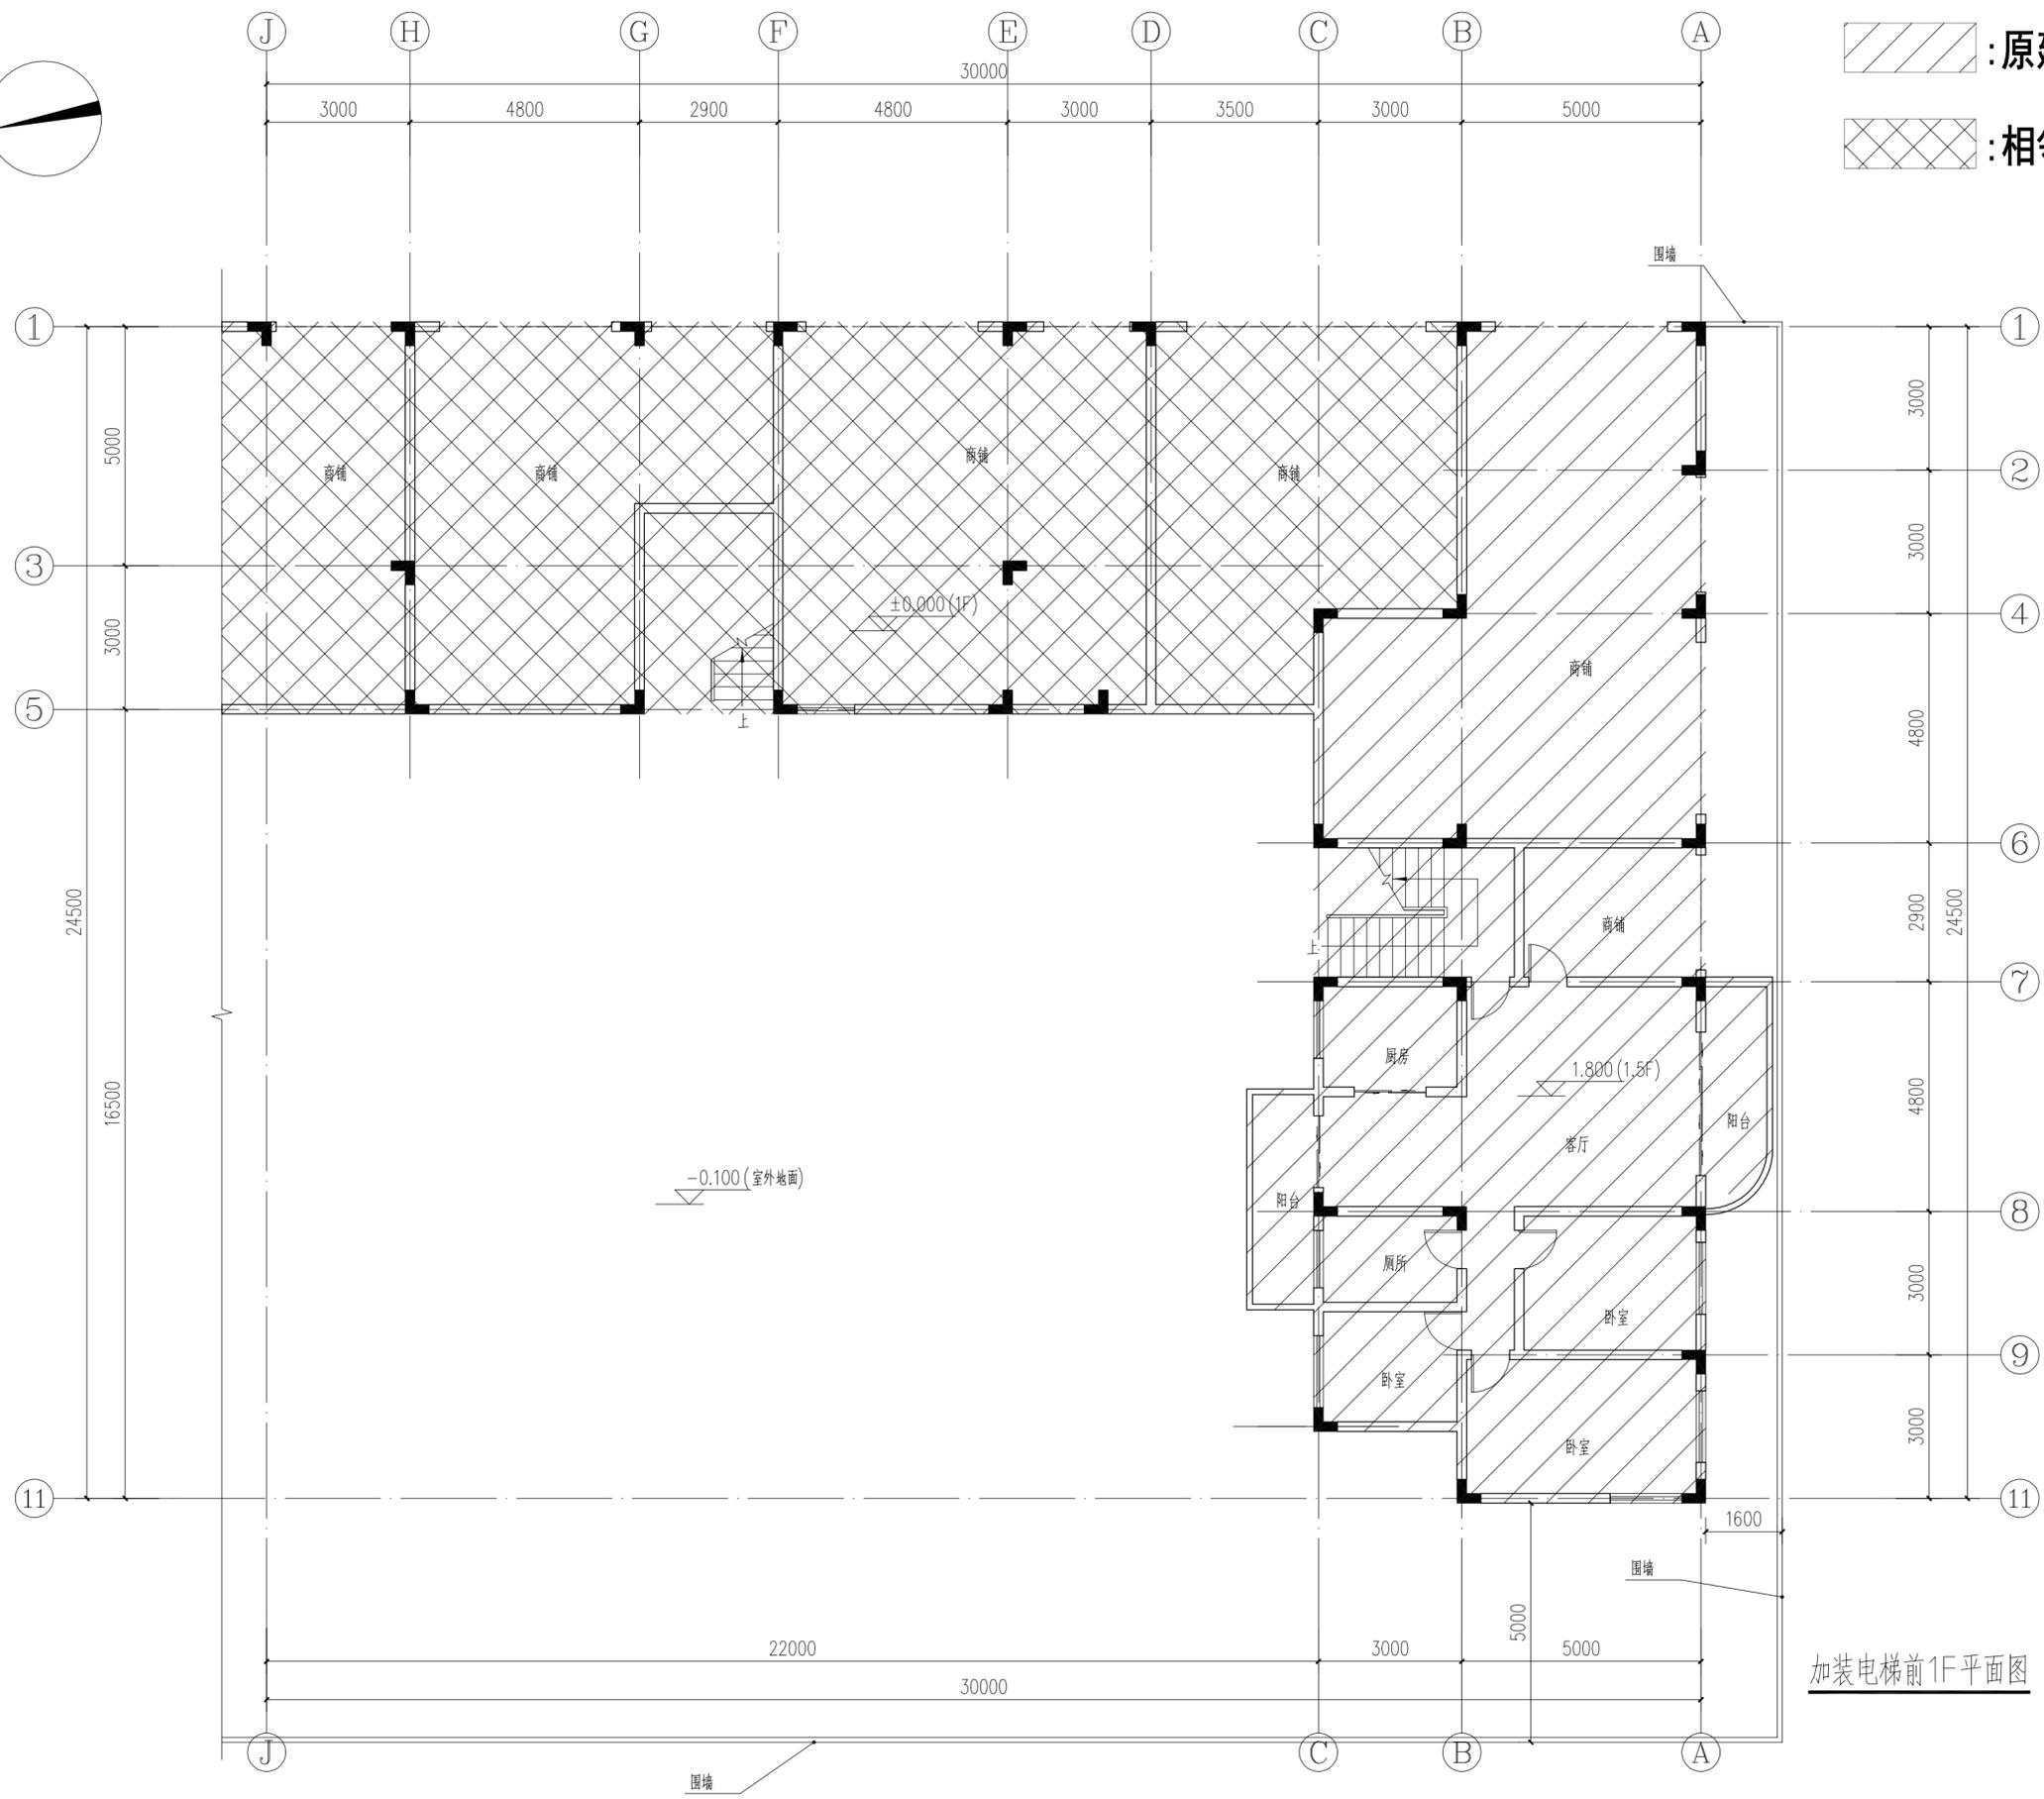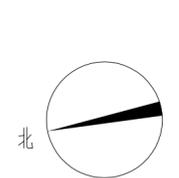

加装电梯前1F平面图 1:100

专业	给排水	暖通	电气	结构	建筑
姓名					
日期					



广州亚泰建筑设计院有限公司  
GUANGZHOU ASIA TOP ARCHITECTURAL DESIGN INSTITUTE CO., LTD  
建筑工程甲级、市政工程乙级设计证书号: A24A002168  
城乡规划编制乙级证书编号: (粤)城规编(192017)号

建设单位: 深圳市南山区区委综合楼  
业主: 深圳市南山区区委综合楼既有住宅增设电梯工程

图名: 加装电梯后1F平面图

图别: 建筑 设计号: ATDG2023-0A

阶段: 建筑图 图号: JS-07

版本号: 第1版 日期: 2023年04月

职责: 姓名 签署

项目负责: 王成

审定: 王恺

审核: 王成

专业负责: 王成



校对: 白天庆

设计: 邱明明


加盖图章处  
出图章: 注册执业章:

附注: 图纸版权属设计单位所有, 未经许可, 外人及外单位不得翻印复制作为其他工程之用。  
The copyright of drawings belongs to the design unit, without permission, outsiders can not copy and reproduce for other projects.

会签	
建筑	电气
结构	暖通
给排水	燃气

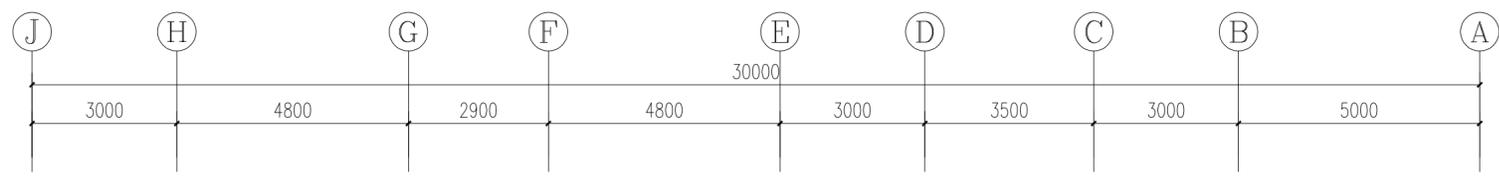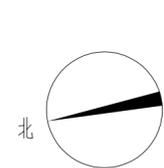




原建筑物  
相邻建筑

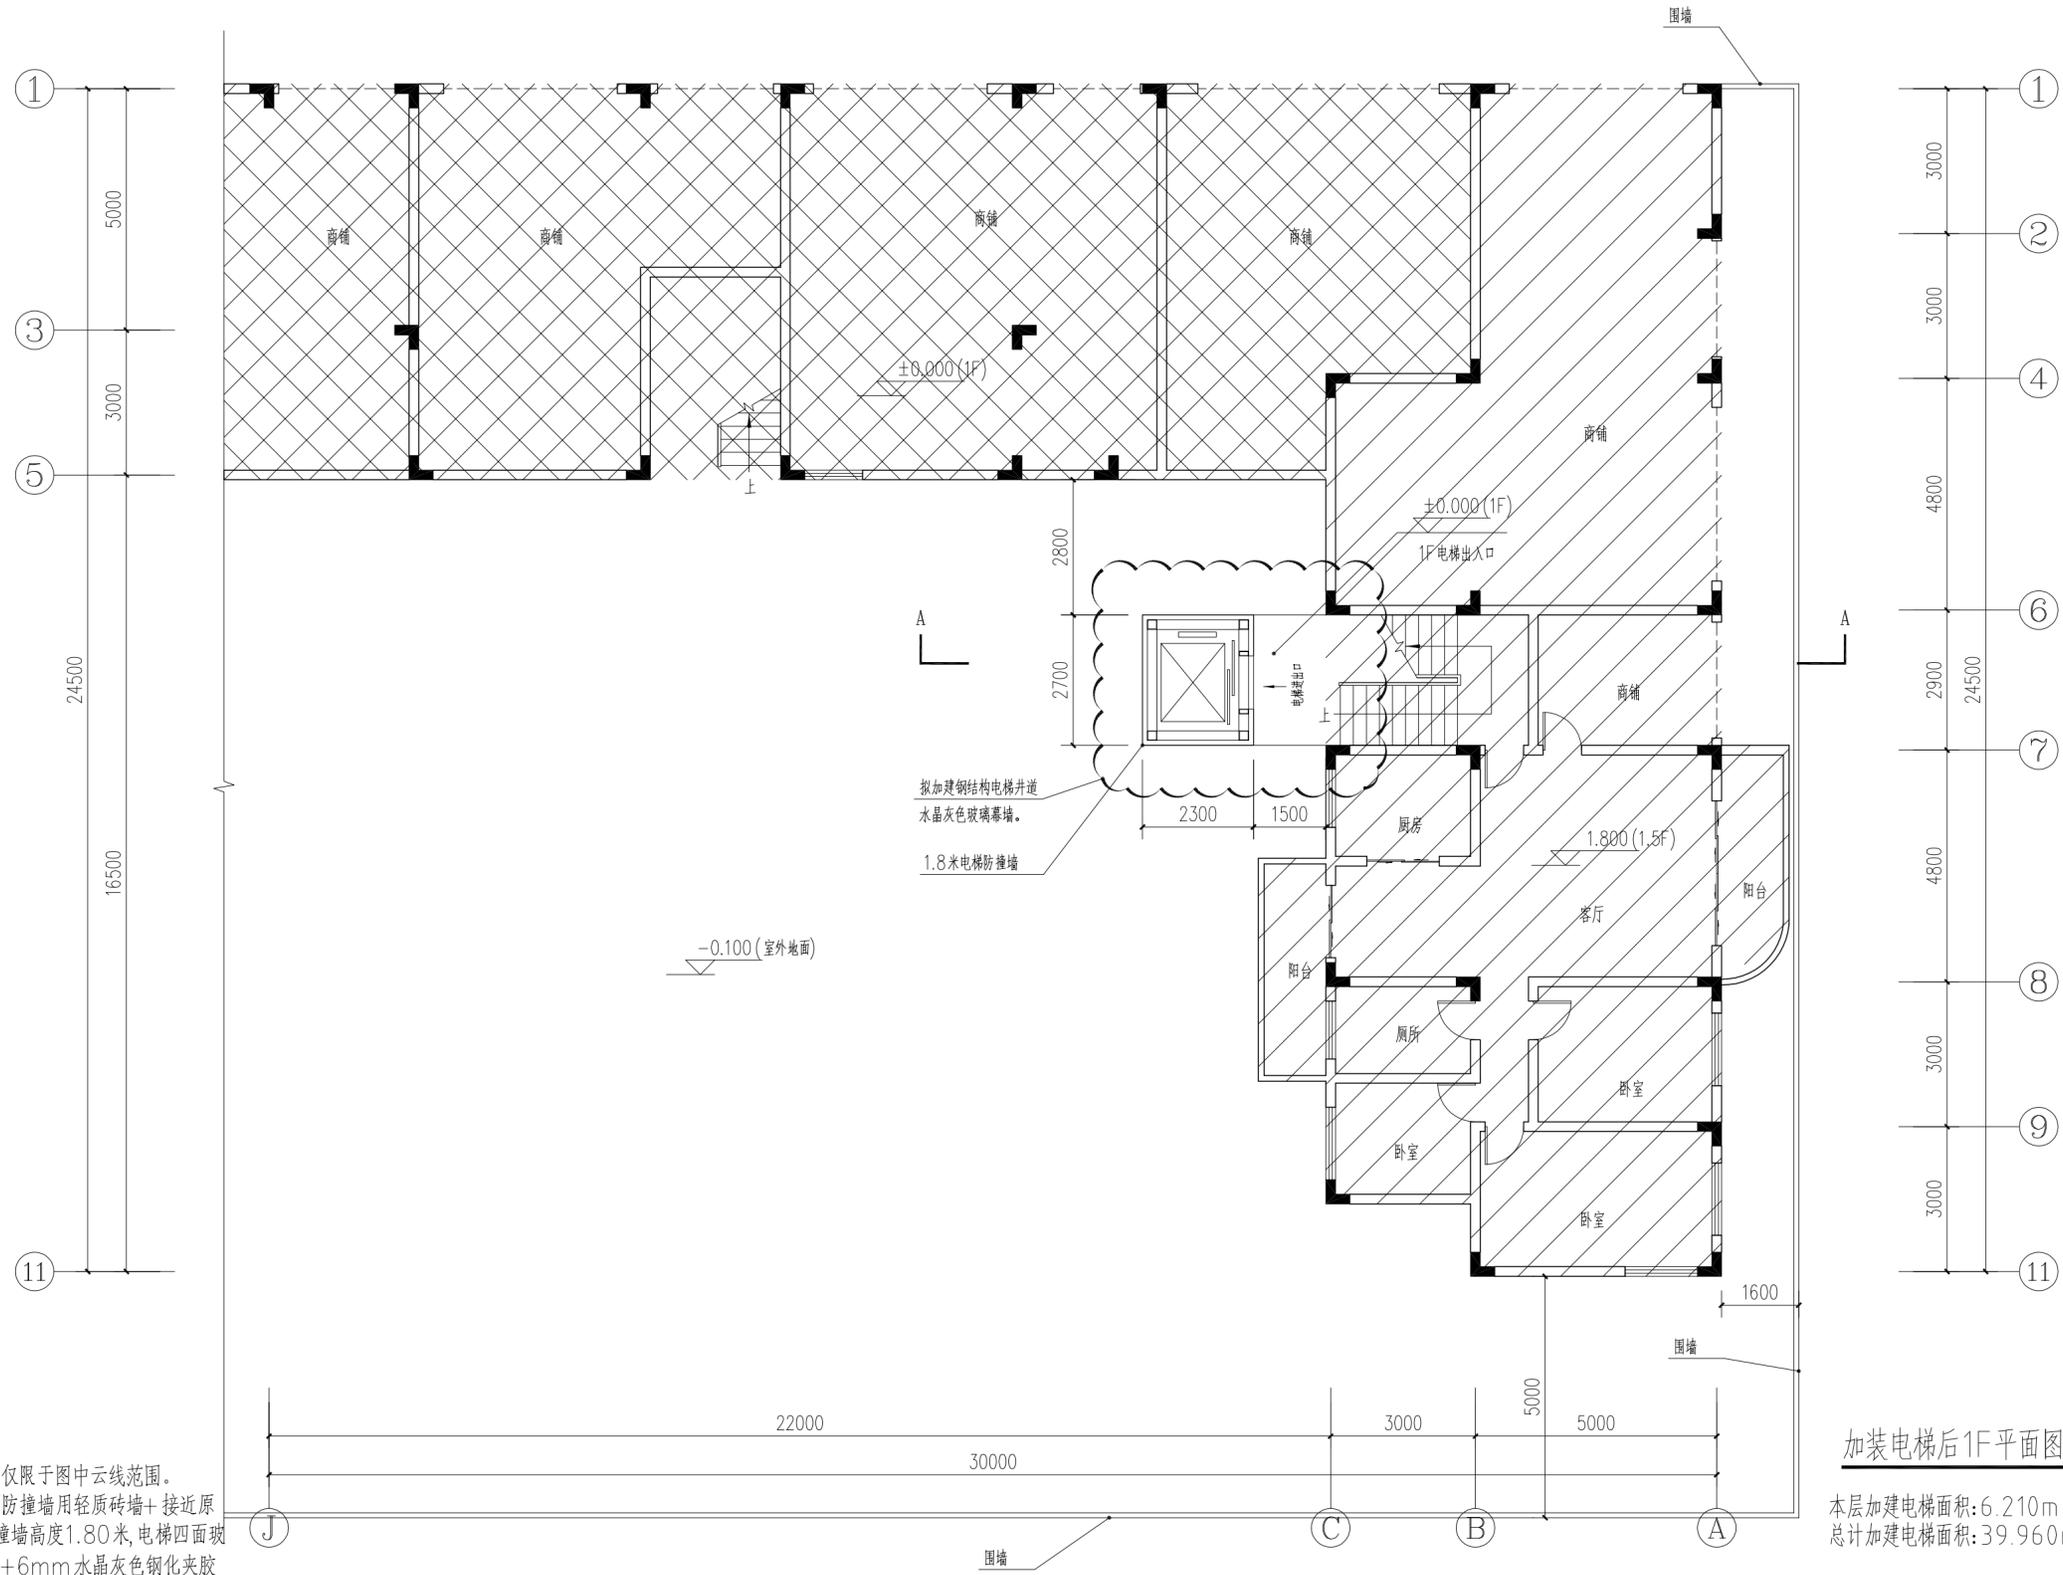

注1: 此次报建范围仅限于图中云线范围。  
注2: 电梯一层四面防撞墙用轻质砖墙+接近原有建筑瓷砖, 防撞墙高度1.80米, 电梯四面玻璃, 用6+1.14+6mm水晶灰色钢化夹胶玻璃, 玻璃反射率低于: 0.16。


加装电梯后1F平面图 1:100  
本层加建电梯面积: 6.210m<sup>2</sup>  
总计加建电梯面积: 39.960m<sup>2</sup>。

暖通	给排水	电气	结构	建筑	专业

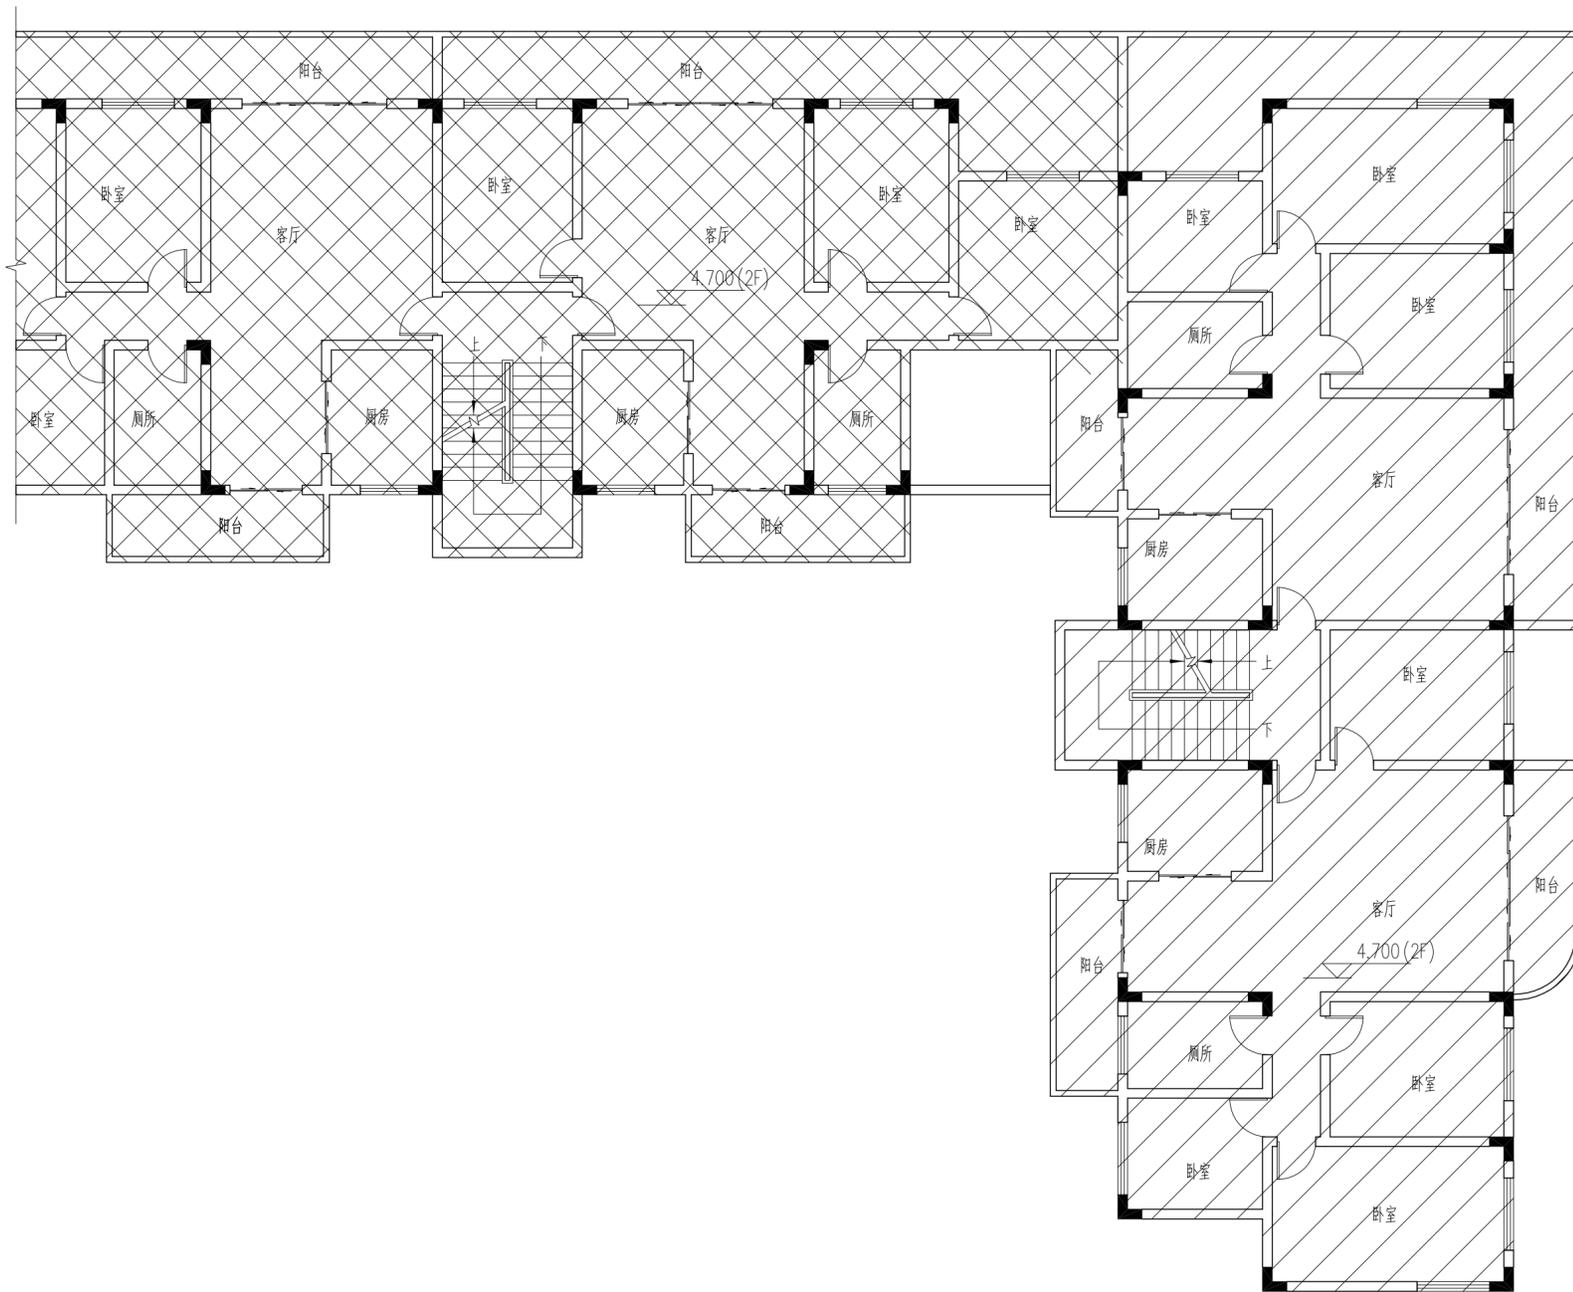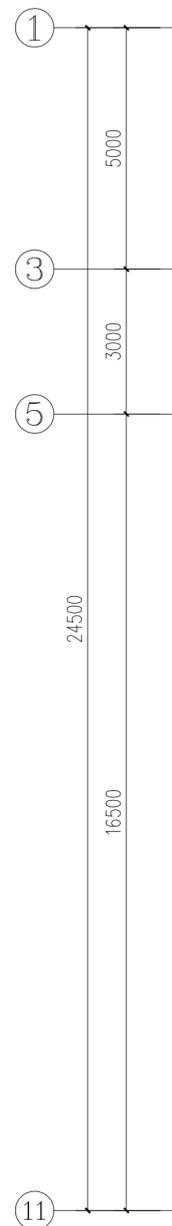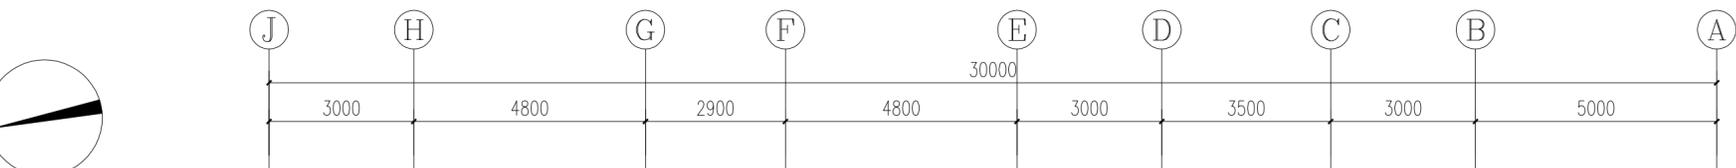

▨ :原建筑物

▩ :相邻建筑

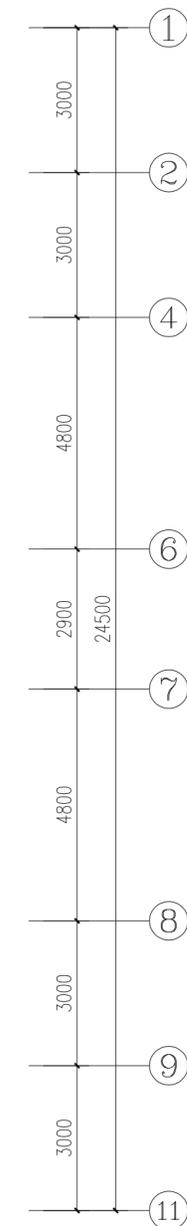

加装电梯前2.5F平面图 1:100

**广州亚泰建筑设计院有限公司**  
GUANGZHOU ASIA TOP ARCHITECTURAL DESIGN INSTITUTE CO., LTD  
建筑工程甲级、市政工程设计证书号: A244002168  
城乡规划编制乙级证书编号: (粤)城规编(192017)号

建设单位: 深圳市南山区区委综合楼  
业主: 深圳市南山区区委综合楼既有住宅增设电梯工程

图名: 加装电梯前2.5F平面图

图别: 建筑 设计号: ATDG2023-0A

阶段: 建筑图 图号: JS-08

版本号: 第1版 日期: 2023年04月

职责: 姓名 签署

项目负责: 王成

审定: 王恺

审核: 王成

专业负责: 王成

校对: 白天庆

设计: 邱明明

加盖图章处

出图章: 设计单位章

注册执业章: 注册执业章

附注

图纸版权属设计单位所有, 未经许可, 外人及外单位不得翻印复制作为其他工程之用。

The copyright of drawings belongs to the design unit, without permission, outsiders can not copy and reproduce for other projects.

会签

建筑: 电气

结构: 暖通

给排水: 燃气

注册执业章: 注册执业章

注册执业章: 注册执业章

专业	给排水	暖通	电气	结构	建筑	其他
姓名						
工号						
日期						



广州亚泰建筑设计院有限公司  
GUANGZHOU ASIA TOP ARCHITECTURAL DESIGN INSTITUTE CO., LTD  
建筑工程甲级、市政工程乙级设计证书号: A244002168  
城乡规划编制乙级证书编号: (粤)城规编(192017)号

建设单位: 深圳市南山区区委综合楼  
CLIENT: 深圳市南山区区委综合楼

工程名称: 深圳市南山区区委综合楼既有住宅增设电梯工程  
PROJECT: 深圳市南山区区委综合楼既有住宅增设电梯工程

子项名称: 加建电梯后2.5F平面图  
SUBITEM: 加建电梯后2.5F平面图

图名: 加建电梯后2.5F平面图  
TITLE: 加建电梯后2.5F平面图

图别: 建筑  
DRAWING TYPE: 建筑  
设计号: ATDG2023-0A  
PROJ. NO.: ATDG2023-0A

阶段: 建筑图  
STAGE: 建筑图  
图号: JS-09  
DRAWING No.: JS-09

版本号: 第1版  
EDITION NO.: 第1版  
日期: 2023年04月  
DATE: 2023年04月

职责: 姓名 签署  
FUNCTION NAME SIGNATURE

项目负责: 王成  
CAPTAIN: 王成

审定: 王恺  
APPROVED BY: 王恺

审核: 王成  
EXAMINED BY: 王成

专业负责: 王成  
CHIEF PRO.: 王成

校对: 白天庆  
PROOFREAD: 白天庆

设计: 邱明明  
DESIGNED BY: 邱明明





加盖图章处  
STAMP AREA

出图章:  
OWNER PROJECT SEAL

注册执业章:  
REGISTERED SEAL

原建筑物

相邻建筑

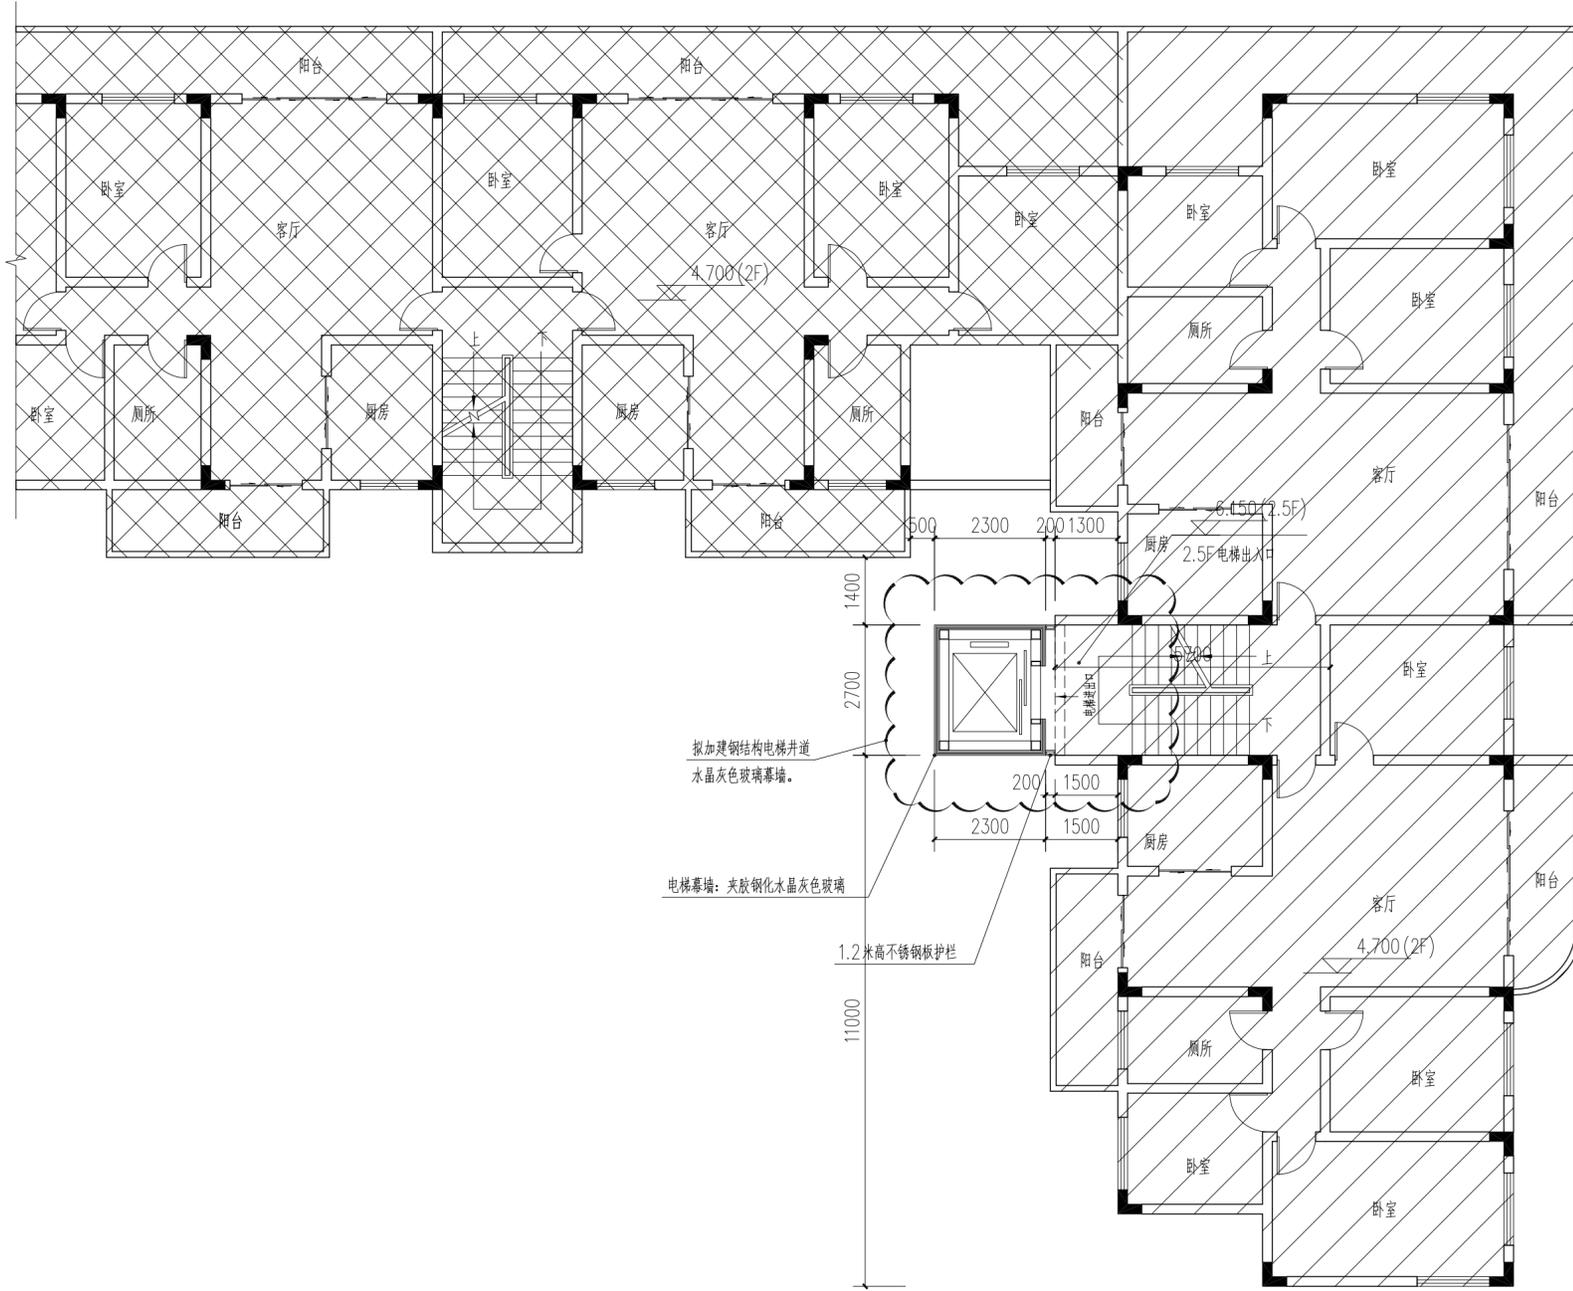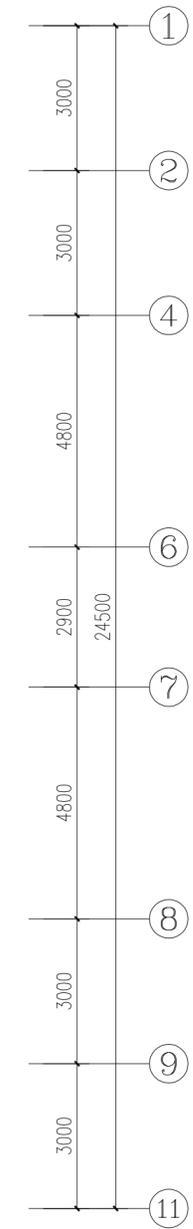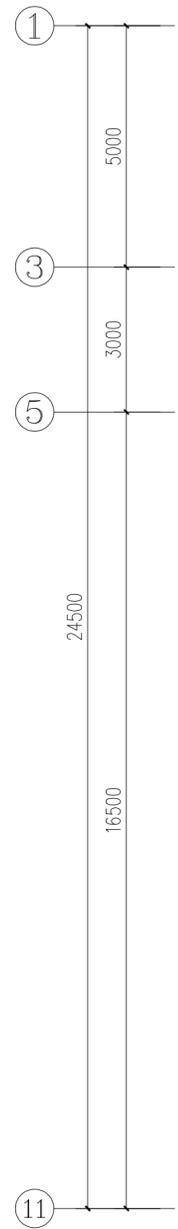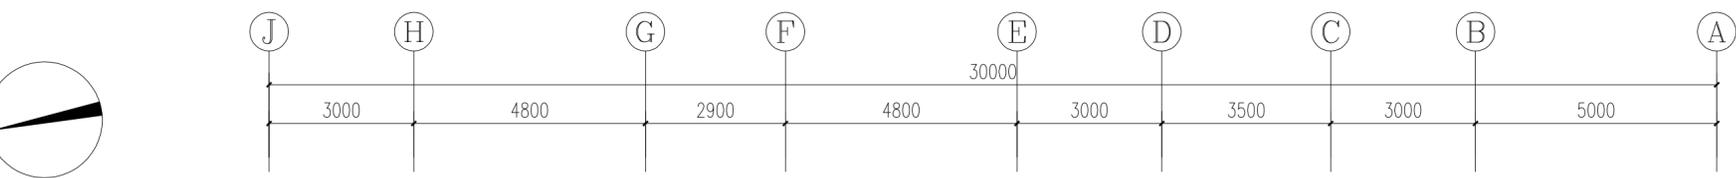

注1: 此次报建范围仅限于图中云线范围。  
注2: 电梯一层四面防撞墙用轻质砖墙+接近原有建筑瓷砖。防撞墙高度1.80米, 电梯四面玻璃, 用6+1.14+6mm水晶灰色钢化夹胶玻璃, 玻璃反射率低于: 0.16。

加建电梯后2.5F平面图 1:100  
本层加建电梯面积: 6.750m<sup>2</sup>

附注  
REMARKS  
图纸版权属设计单位所有, 未经许可, 外人及外单位不得翻印复制作为其他工程之用。  
The copyright of drawings belongs to the design unit, without permission, outsiders can not copy and reproduce for other projects.

会签 COORDINATION	
建筑 ARCHT.	电气 ELEC.
结构 STRUCT.	暖通 HVAC.
给排水 PLUMBING	燃气 GAS

暖通	给排水	电气	结构	建筑



广州亚泰建筑设计院有限公司  
GUANGZHOU ASIA TOP ARCHITECTURAL DESIGN INSTITUTE CO., LTD  
建筑工程甲级、市政工程乙级设计证书号: A244002168  
城乡规划编制乙级证书编号: (粤)城规编(192017)号

建设单位: 深圳市南山区区委综合楼  
CLIENT: 深圳市南山区区委综合楼业主

工程名称: 深圳市南山区区委综合楼既有住宅增设电梯工程  
PROJECT: 深圳市南山区区委综合楼既有住宅增设电梯工程

子项:   
SUBITEM:

图名: 加装电梯前3.5-6.5F平面图  
TITLE: 加装电梯前3.5-6.5F平面图

图别: 建筑 设计号: ATDGC2023-0A  
DRAWING TYPE: 建筑 PROJ. NO. ATDGC2023-0A

阶段: 建筑图 图号: JS-10  
STAGE: 建筑图 DRAWING No. JS-10

版本号: 第1版 日期: 2023年04月  
EDITION NO. 第1版 DATE 2023年04月

职责: 姓名: 签署  
FUNCTION NAME SIGNATURE

项目负责: 王成  
CAPTAIN 王成

审定: 王恺  
APPROVED BY 王恺

审核: 王成  
EXAMINED BY 王成

专业负责: 王成  
CHIEF PROJ. 王成

校对: 白天庆  
PROOFREAD 白天庆

设计: 邱明明  
DESIGNED BY 邱明明

加盖图章处  
STAMP AREA

出图章:  
ON AUR1 PROJECT SEAL

注册执业章:  
REGISTERED SEAL

附注  
REMARKS






图纸版权属设计单位所有, 未经许可, 外人及外单位不得翻印复制作为其他工程之用。  
The copyright of drawings belongs to the design unit, without permission, outsiders can not copy and reproduce for other projects.

会签  
COORDINATION

建筑 ARCHI.	电气 ELEC.
结构 STRUCT.	暖通 HVAC.
给排水 PLUMBING	燃气 GAS

▨ : 原建筑物

▩ : 相邻建筑

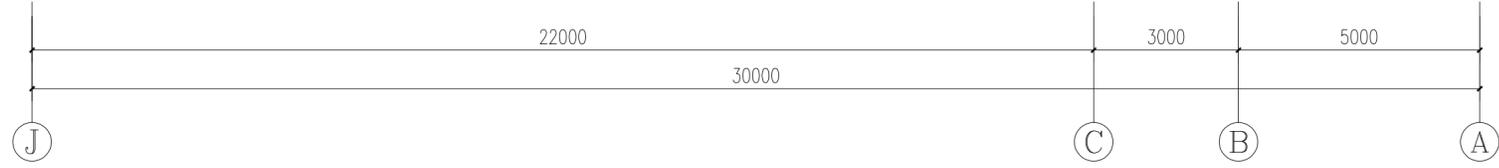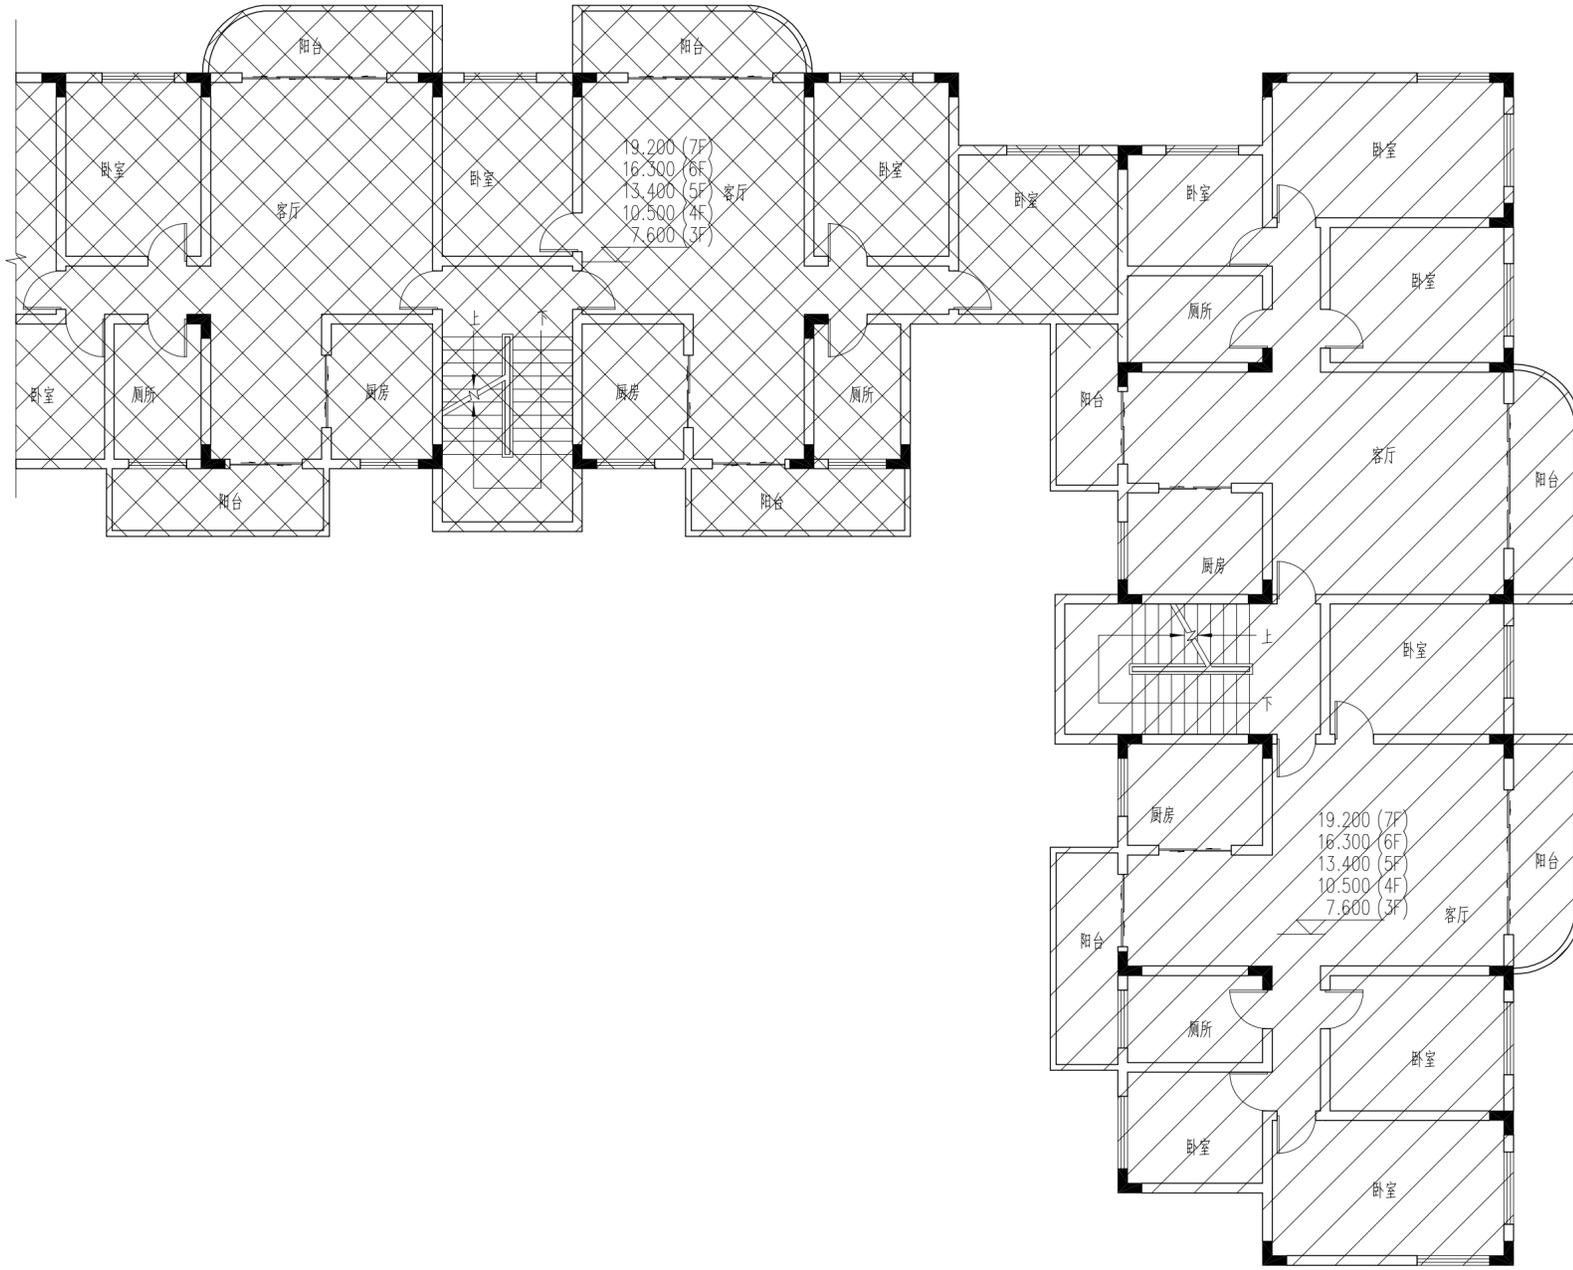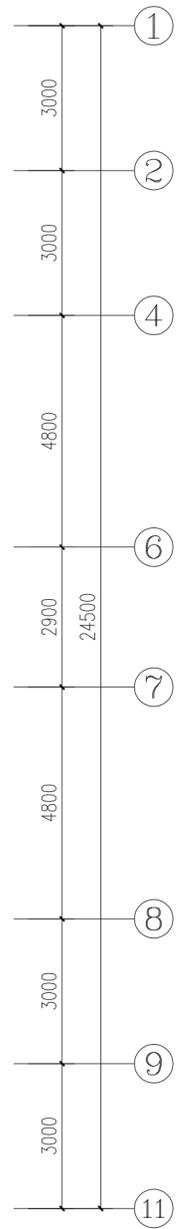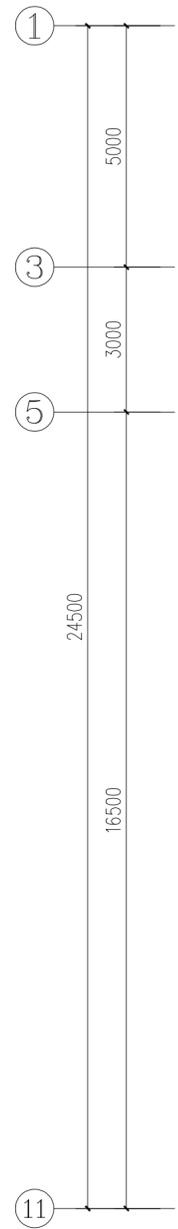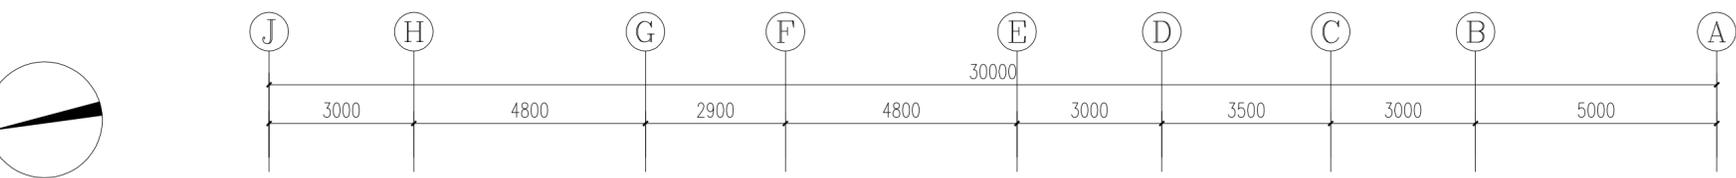

加装电梯前3.5-6.5F平面图 1:100

暖通	给排水	电气	结构	建筑



广州亚泰建筑设计院有限公司  
GUANGZHOU ASIA TOP ARCHITECTURAL DESIGN INSTITUTE CO., LTD  
建筑工程甲级、市政工程乙级设计证书号: A24A002168  
城乡规划编制乙级证书编号: (粤)城规编(192017)号



建设单位 CLIENT	深圳市南山区区委综合楼 业主		
工程名称 PROJECT	深圳市南山区区委综合楼既有住宅增设电梯工程		
子项 SUBITEM			
图名 TITLE	加装电梯后3.5-6.5F平面图		
图别 DRAWING TYPE	建筑	设计号 PROJ. NO.	ATDGC2023-0A
阶段 STAGE	建筑图	图号 DRAWING No.	JS-11
版本号 EDITION NO.	第1版	日期 DATE	2023年04月
职责 FUNCTION	姓名 NAME	签署 SIGNATURE	
项目负责人 CAPTAIN	王成		
审定 APPROVED BY	王恺		
审核 EXAMINED BY	王成		
专业负责 CHIEF PRO.	王成		
校对 PROOFREAD	白天庆		
设计 DESIGNED BY	邱明明		

加盖图章处  
STAMP AREA  
出图章:  
OWNER PROJECT SEAL


注册执业章:  
REGISTERED SEAL

附注  
REMARKS  
图纸版权属设计单位所有, 未经许可, 外人及外单位不得翻印复制作为其他工程之用。  
The copyright of drawings belongs to the design unit, without permission, outsiders can not copy and reproduce for other projects.

会签 COORDINATION		
建筑 ARCHT.	电气 ELEC.	
结构 STRUCT.	暖通 HVAC.	
给排水 PLUMBING	燃气 GAS	

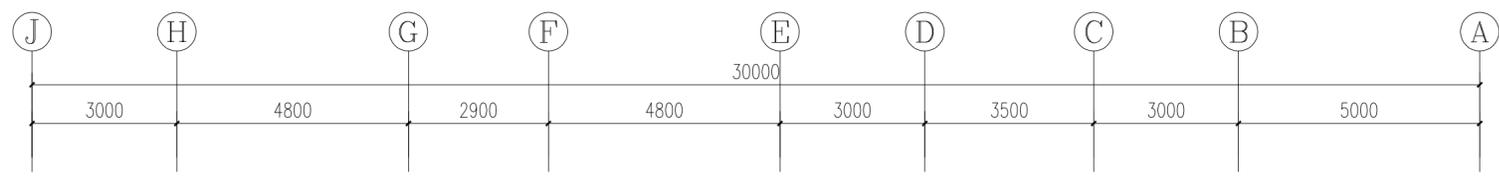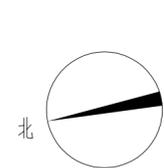

:原建筑物  
 :相邻建筑

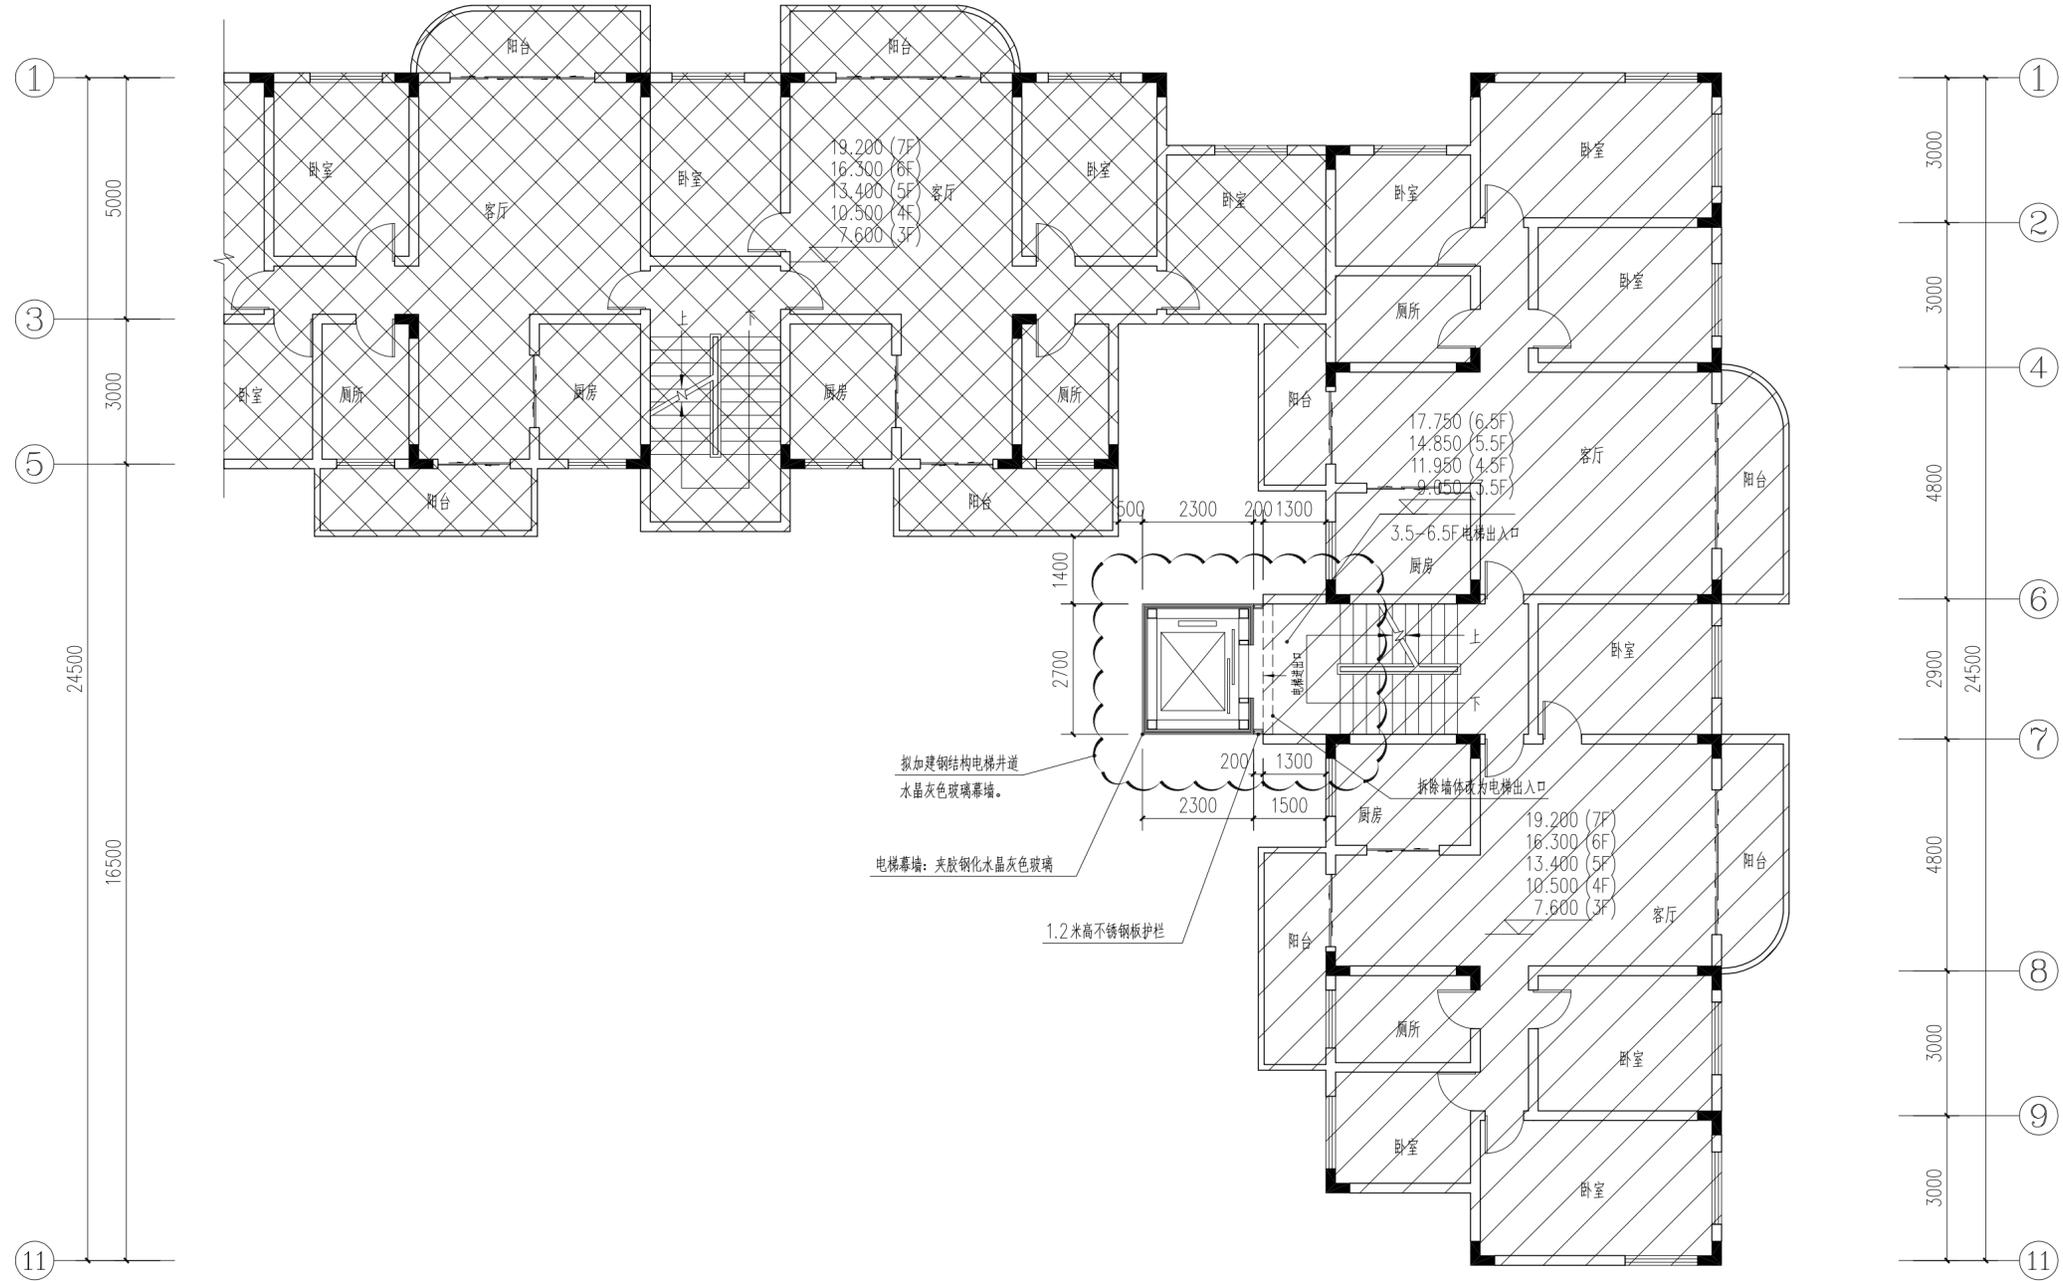

拟加建钢结构电梯井道  
水晶灰色玻璃幕墙。  
电梯幕墙: 夹胶钢化水晶灰色玻璃  
1.2米高不锈钢板护栏  
拆除墙体改为电梯出入口



加装电梯后3.5-6.5F平面图 1:100

本层加建电梯面积: 6.750m<sup>2</sup>,  
5层共计电梯面积: 33.750m<sup>2</sup>.

注1: 此次报建范围仅限于图中云线范围。  
注2: 电梯一层四面防撞墙用轻质砖墙+接近原有建筑瓷砖, 防撞墙高度1.80米, 电梯四面玻璃, 用6+1.14+6mm水晶灰色钢化夹胶玻璃, 玻璃反射率低于: 0.16。

专业	给排水	暖通	电气	结构	其他
姓名	李强	王明	张华	陈伟	赵刚
日期	2023.04.10	2023.04.10	2023.04.10	2023.04.10	2023.04.10



广州亚泰建筑设计院有限公司  
GUANGZHOU ASIA TOP ARCHITECTURAL DESIGN INSTITUTE CO., LTD  
建筑工程甲级、市政工程乙级设计证书号: A244002168  
城乡规划编制乙级证书编号: (粤)城规编(192017)号

建设单位: 深圳市南山区区委综合楼  
工程名称: 深圳市南山区区委综合楼既有住宅增设电梯工程

图名: 加装电梯前屋面平面图

图别: 建筑  
设计号: ATDG2023-0A  
阶段: 建筑图  
图号: JS-12  
版本号: 第1版  
日期: 2023年04月


职责	姓名	签署
项目负责	王成	Wang Cheng
审定	王恺	Wang Kai
审核	王成	Wang Cheng
专业负责	王成	Wang Cheng
校对	白天庆	Bai Tianqing
设计	邱明明	Qiu Mingming

加盖图章处  
出图章: 盖章

注册执业章: 盖章

附注  
图纸版权属设计单位所有, 未经许可, 外人及外单位不得翻印复制作为其他工程之用。  
The copyright of drawings belongs to the design unit, without permission, outsiders can not copy and reproduce for other projects.

会签		
专业	姓名	日期
建筑	王成	2023.04.10
结构	王成	2023.04.10
给排水	王成	2023.04.10
电气	王成	2023.04.10
暖通	王成	2023.04.10
燃气	王成	2023.04.10

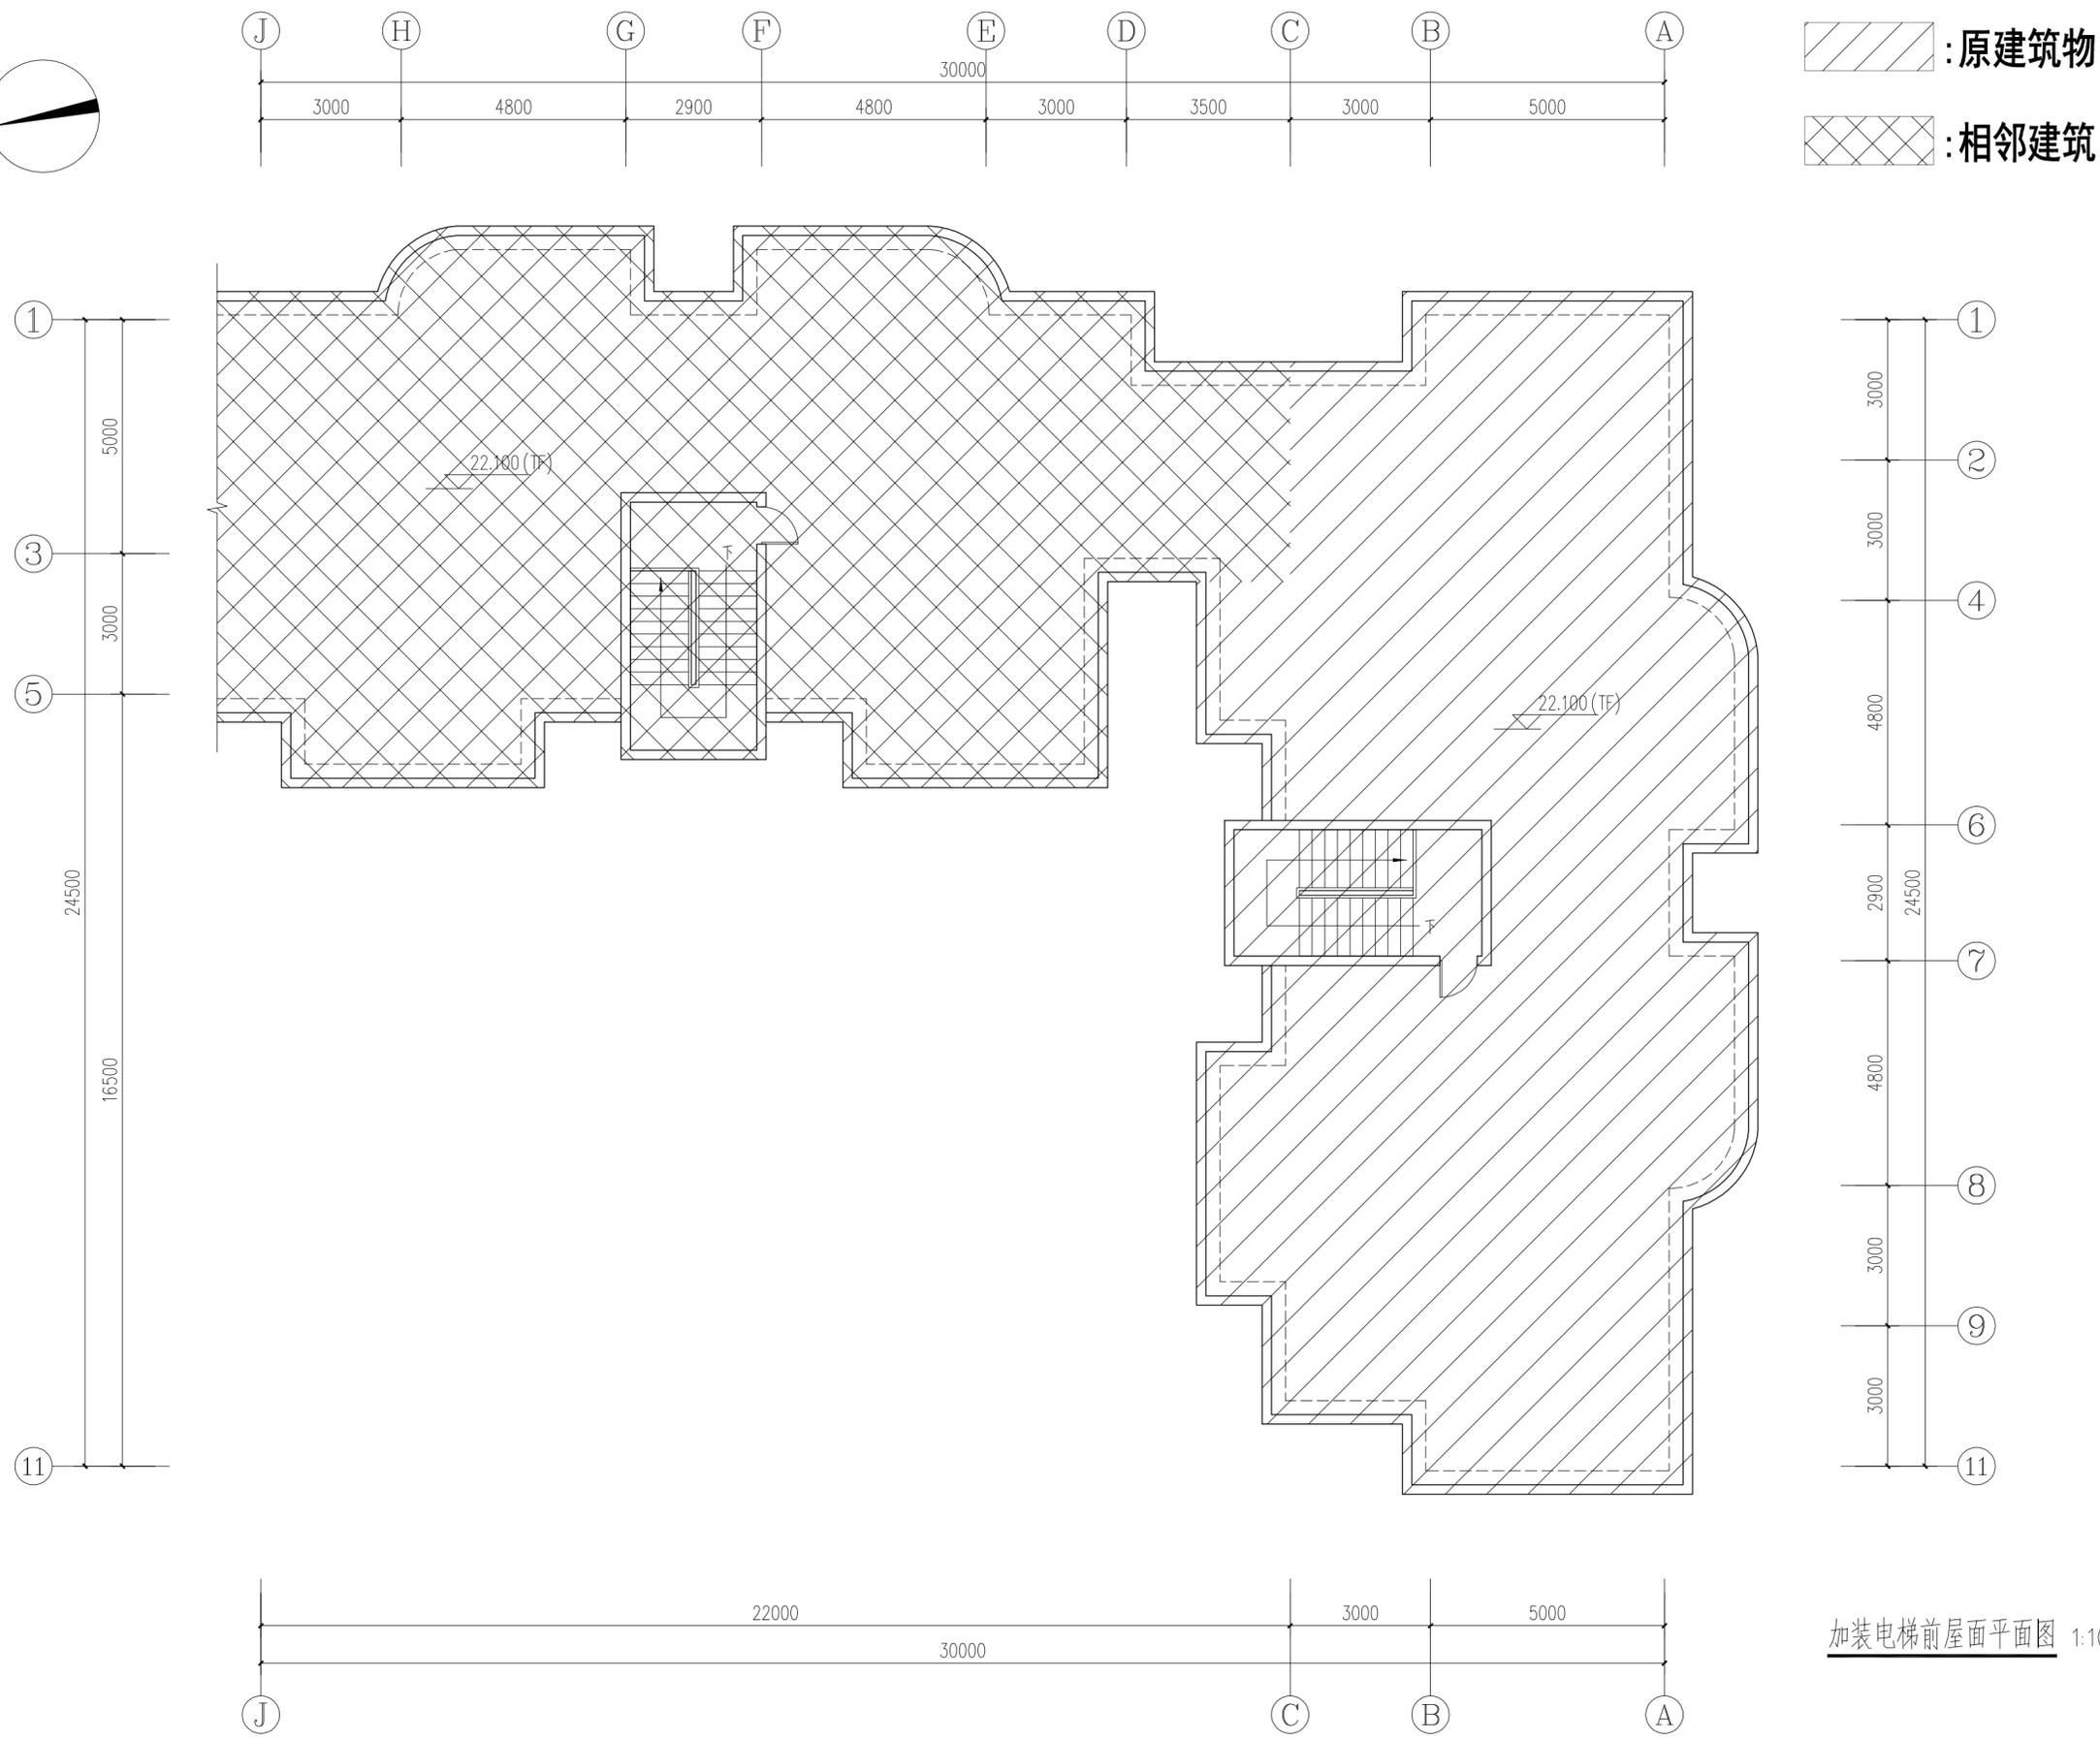

加装电梯前屋面平面图 1:100

暖通	给排水	电气	结构	建筑





广州亚泰建筑设计院有限公司  
GUANGZHOU ASIA TOP ARCHITECTURAL DESIGN INSTITUTE CO., LTD  
建筑工程甲级、市政工程乙级设计证书号: A24A002168  
城乡规划编制乙级证书编号: (粤)城规编(192017)号

建设单位 CLIENT	深圳市南山区区委综合楼 业主		
工程名称 PROJECT	深圳市南山区区委综合楼既有住宅增设电梯工程		
子项 SUBITEM			
图名 TITLE	加装电梯后屋面平面图		
图别 DRAWING TYPE	建筑	设计号 PROJ. NO.	ATDG2023-0A
阶段 STAGE	建筑图	图号 DRAWING No.	JS-13
版本号 EDITION NO.	第1版	日期 DATE	2023年04月
职责 FUNCTION	姓名 NAME	签署 SIGNATURE	
项目负责 CAPTAIN	王成		
审定 APPROVED BY	王恺		
审核 EXAMINED BY	王成		
专业负责 CHIEF PRO.	王成		
校对 PROOFREAD	白天庆		
设计 DESIGNED BY	邱明明		




加盖图章处 STAMP AREA	
出图章: OWNER PROJECT SEAL	
注册执业章: REGISTERED SEAL	

会签 COORDINATION	
建筑 ARCHT.	电气 ELEC.
结构 STRUCT.	暖通 HVAC.
给排水 PLUMBING	燃气 GAS


附注 REMARKS
图纸版权属设计单位所有, 未经许可, 外人及外单位不得翻印复制作为其他工程之用。 The copyright of drawings belongs to the design unit, without permission, outsiders can not copy and reproduce for other projects.

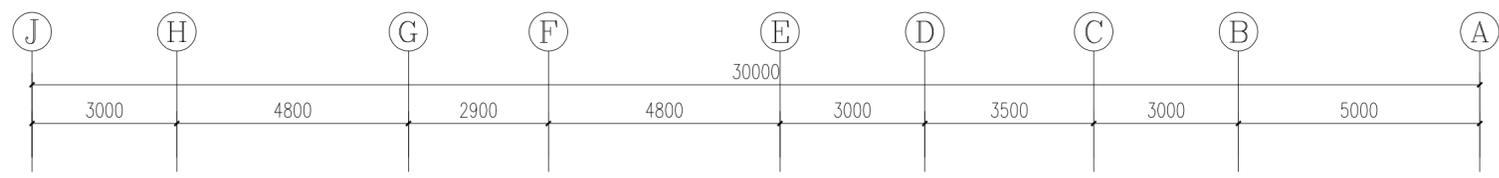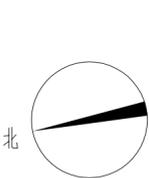

:原建筑物  
 :相邻建筑

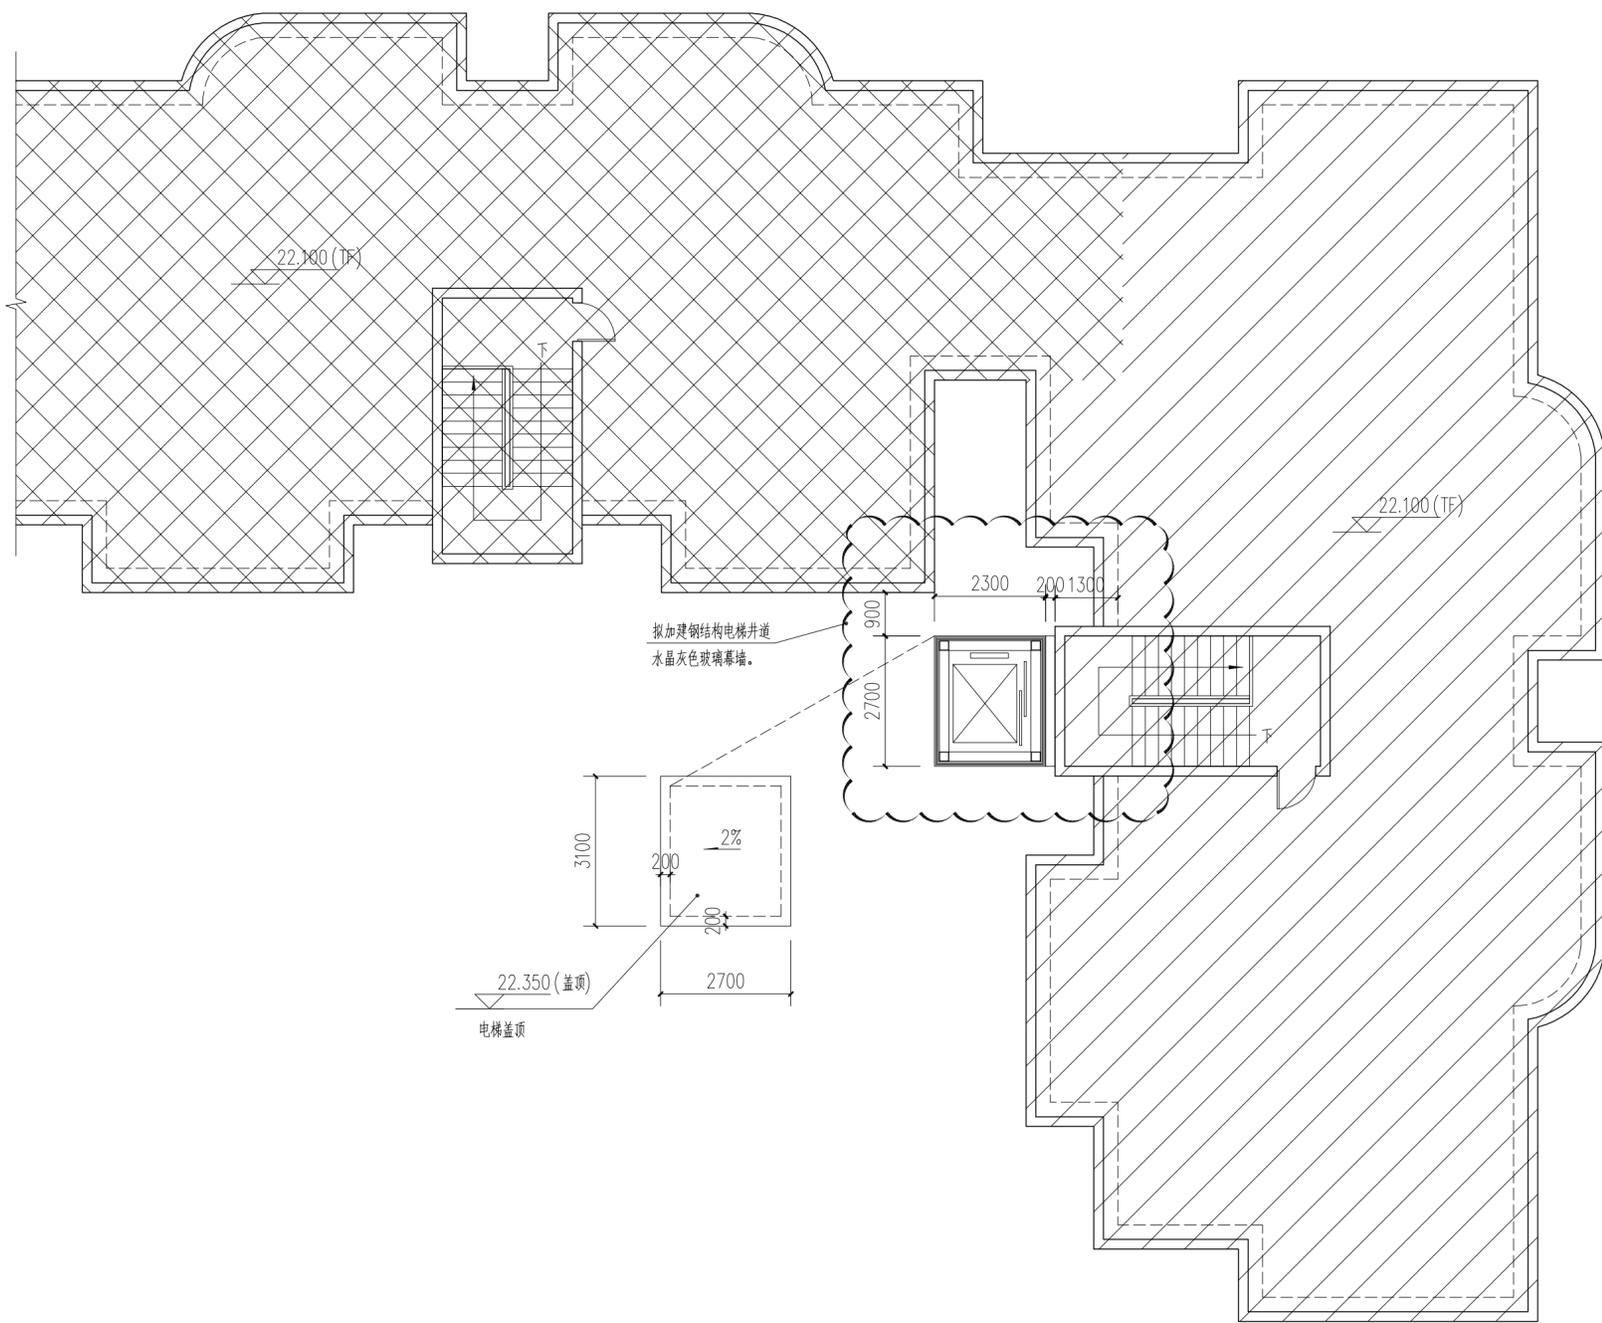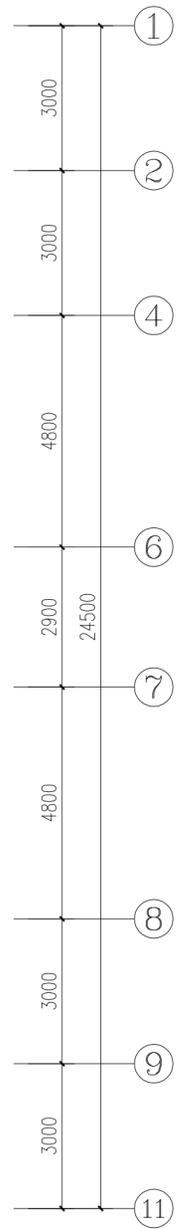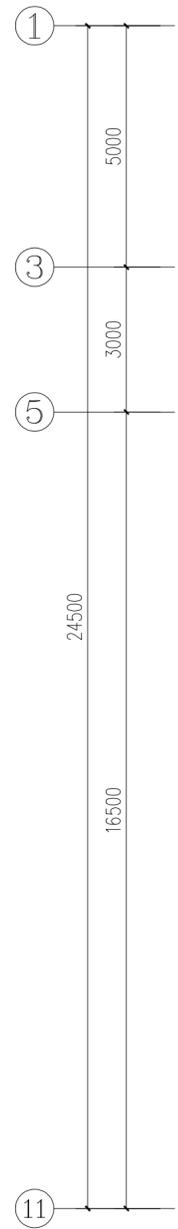


拟加建钢结构电梯井道  
水晶灰色玻璃幕墙。

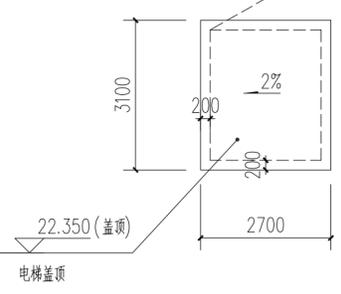

注1: 此次报建范围仅限于图中云线范围。  
注2: 电梯一层四面防撞墙用轻质砖墙+接近原有建筑瓷砖。防撞墙高度1.80米, 电梯四面玻璃, 用6+1.14+6mm水晶灰色钢化夹胶玻璃, 玻璃反射率低于: 0.16。

加装电梯后屋面平面图 1:100

暖通	给排水	电气	结构	建筑

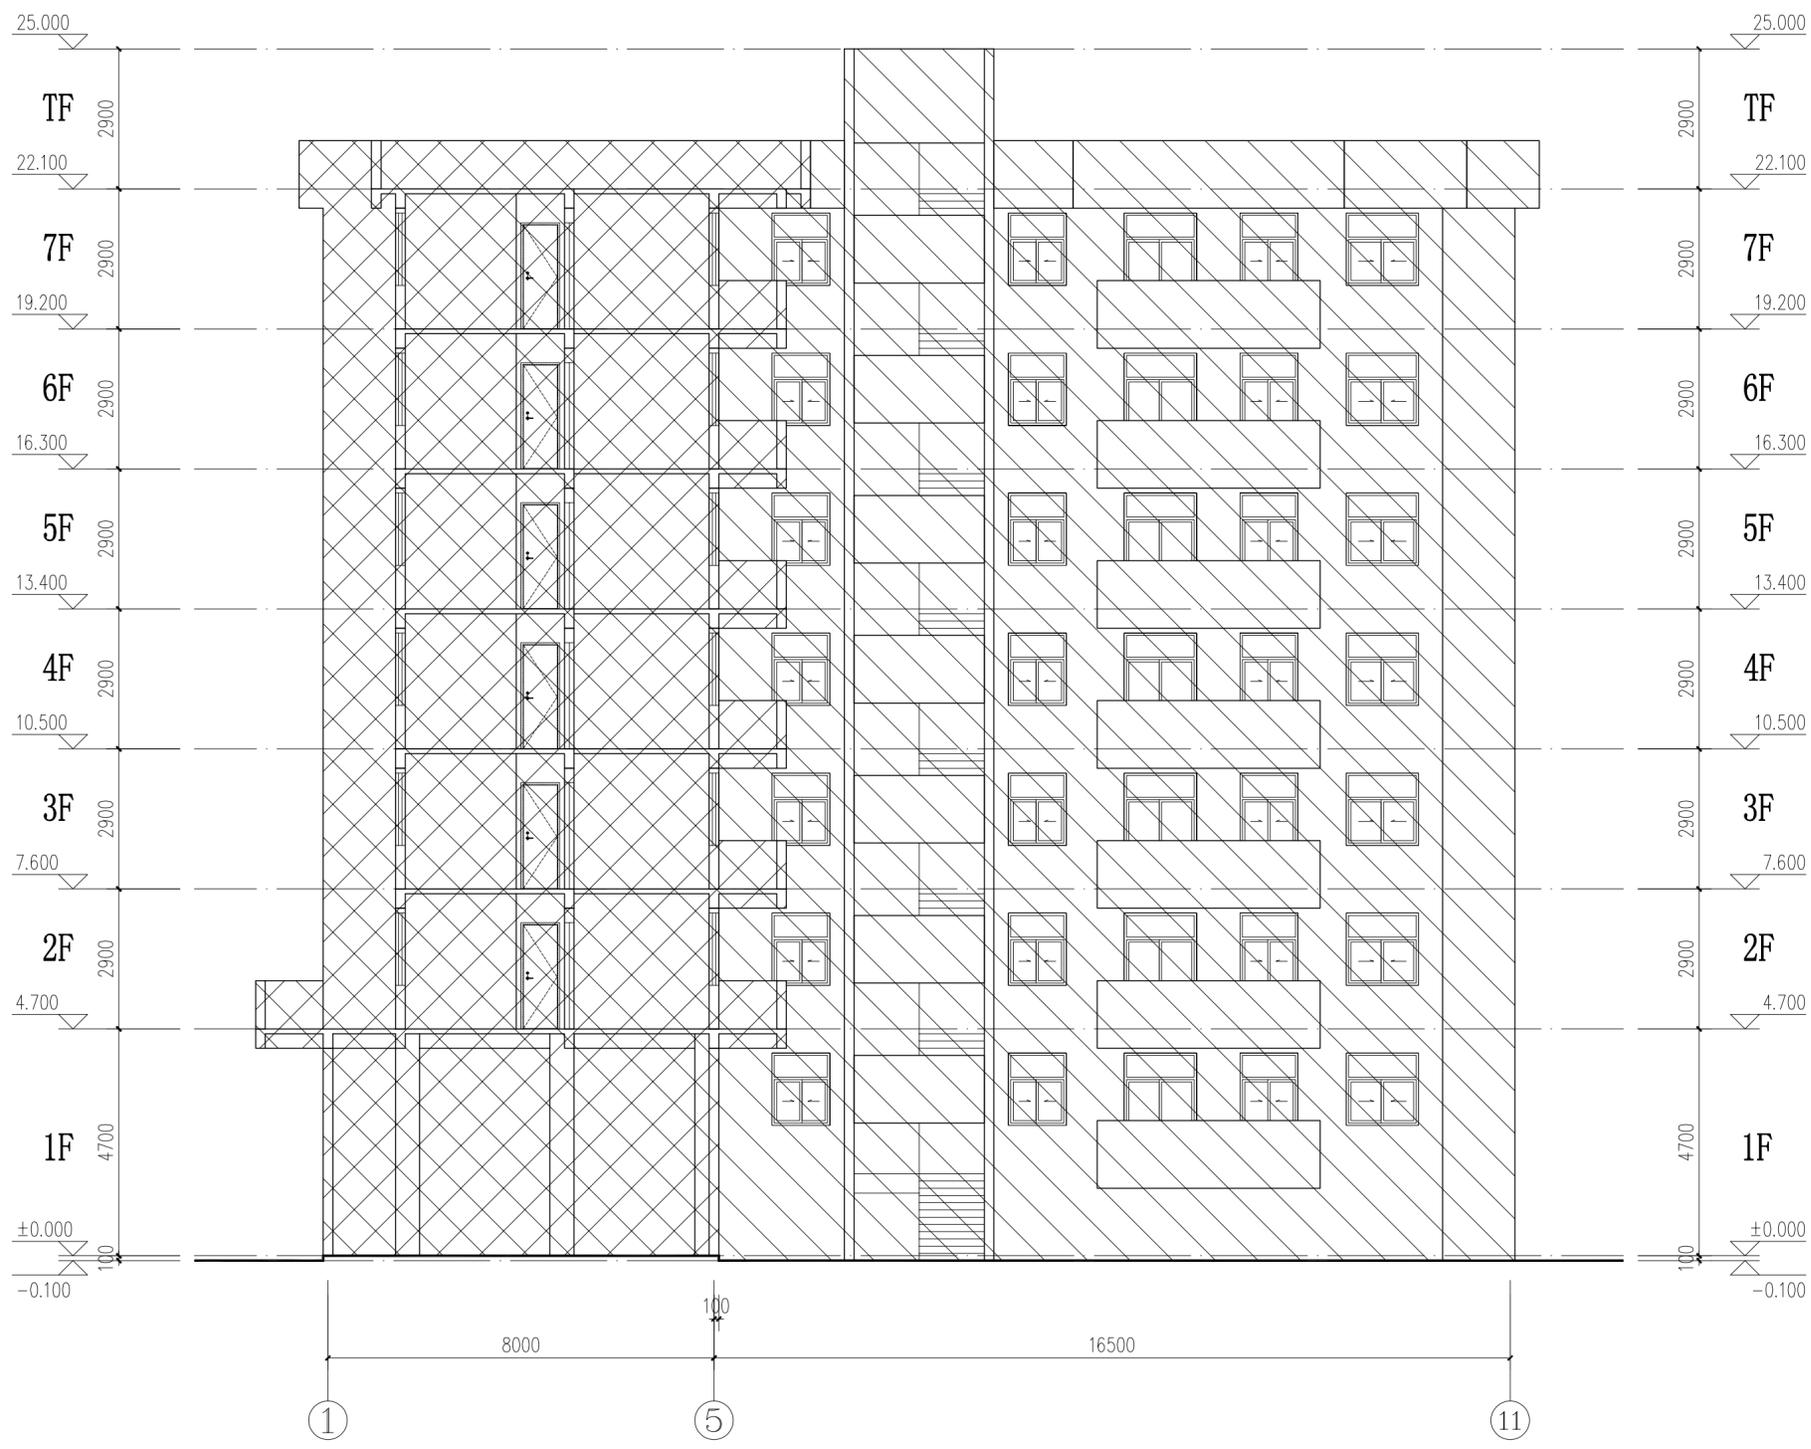

加装电梯前5-11轴立面图 1:100


 : 原建筑物  
 : 相邻建筑



广州亚泰建筑设计院有限公司  
 GUANGZHOU ASIA TOP ARCHITECTURAL DESIGN INSTITUTE CO., LTD.  
 建筑工程甲级、市政工程乙级设计证书号: A244002168  
 城乡规划编制乙级证书编号: (粤)城规编(192017)号

建设单位 CLIENT	深圳市南山区区委综合楼 业主		
工程名称 PROJECT	深圳市南山区区委综合楼既有住宅增设电梯工程		
子项 SUBITEM			
图名 TITLE	加装电梯前5-11轴立面图		
图别 DRAWING TYPE	建筑	设计号 PROJ. NO.	ATDG2023-0A
阶段 STAGE	建筑图	图号 DRAWING No.	JS-14
版本号 EDITION NO.	第1版	日期 DATE	2023年04月
职责 FUNCTION	姓名 NAME	签署 SIGNATURE	
项目负责人 CAPTAIN	王成		
审定 APPROVED BY	王恺		
审核 EXAMINED BY	王成		
专业负责 CHIEF PRO.	王成		
校对 PROOFREAD	白天庆		
设计 DESIGNED BY	邱明明		
加盖图章处 STAMP AREA			
出图章: OWNER PROJECT SEAL			
注册执业章: REGISTERED SEAL			
附注 REMARKS			
图纸版权属设计单位所有, 未经许可, 外人及外单位不得翻印复制作为其他工程之用。 The copyright of drawings belongs to the design unit, without permission, outsiders can not copy and reproduce for other projects.			
会签 COORDINATION			
建筑 ARCHT.		电气 ELEC.	
结构 STRUCT.		暖通 HVAC.	
给排水 PLUMBING		燃气 GAS	

暖通	给排水	电气	结构	建筑

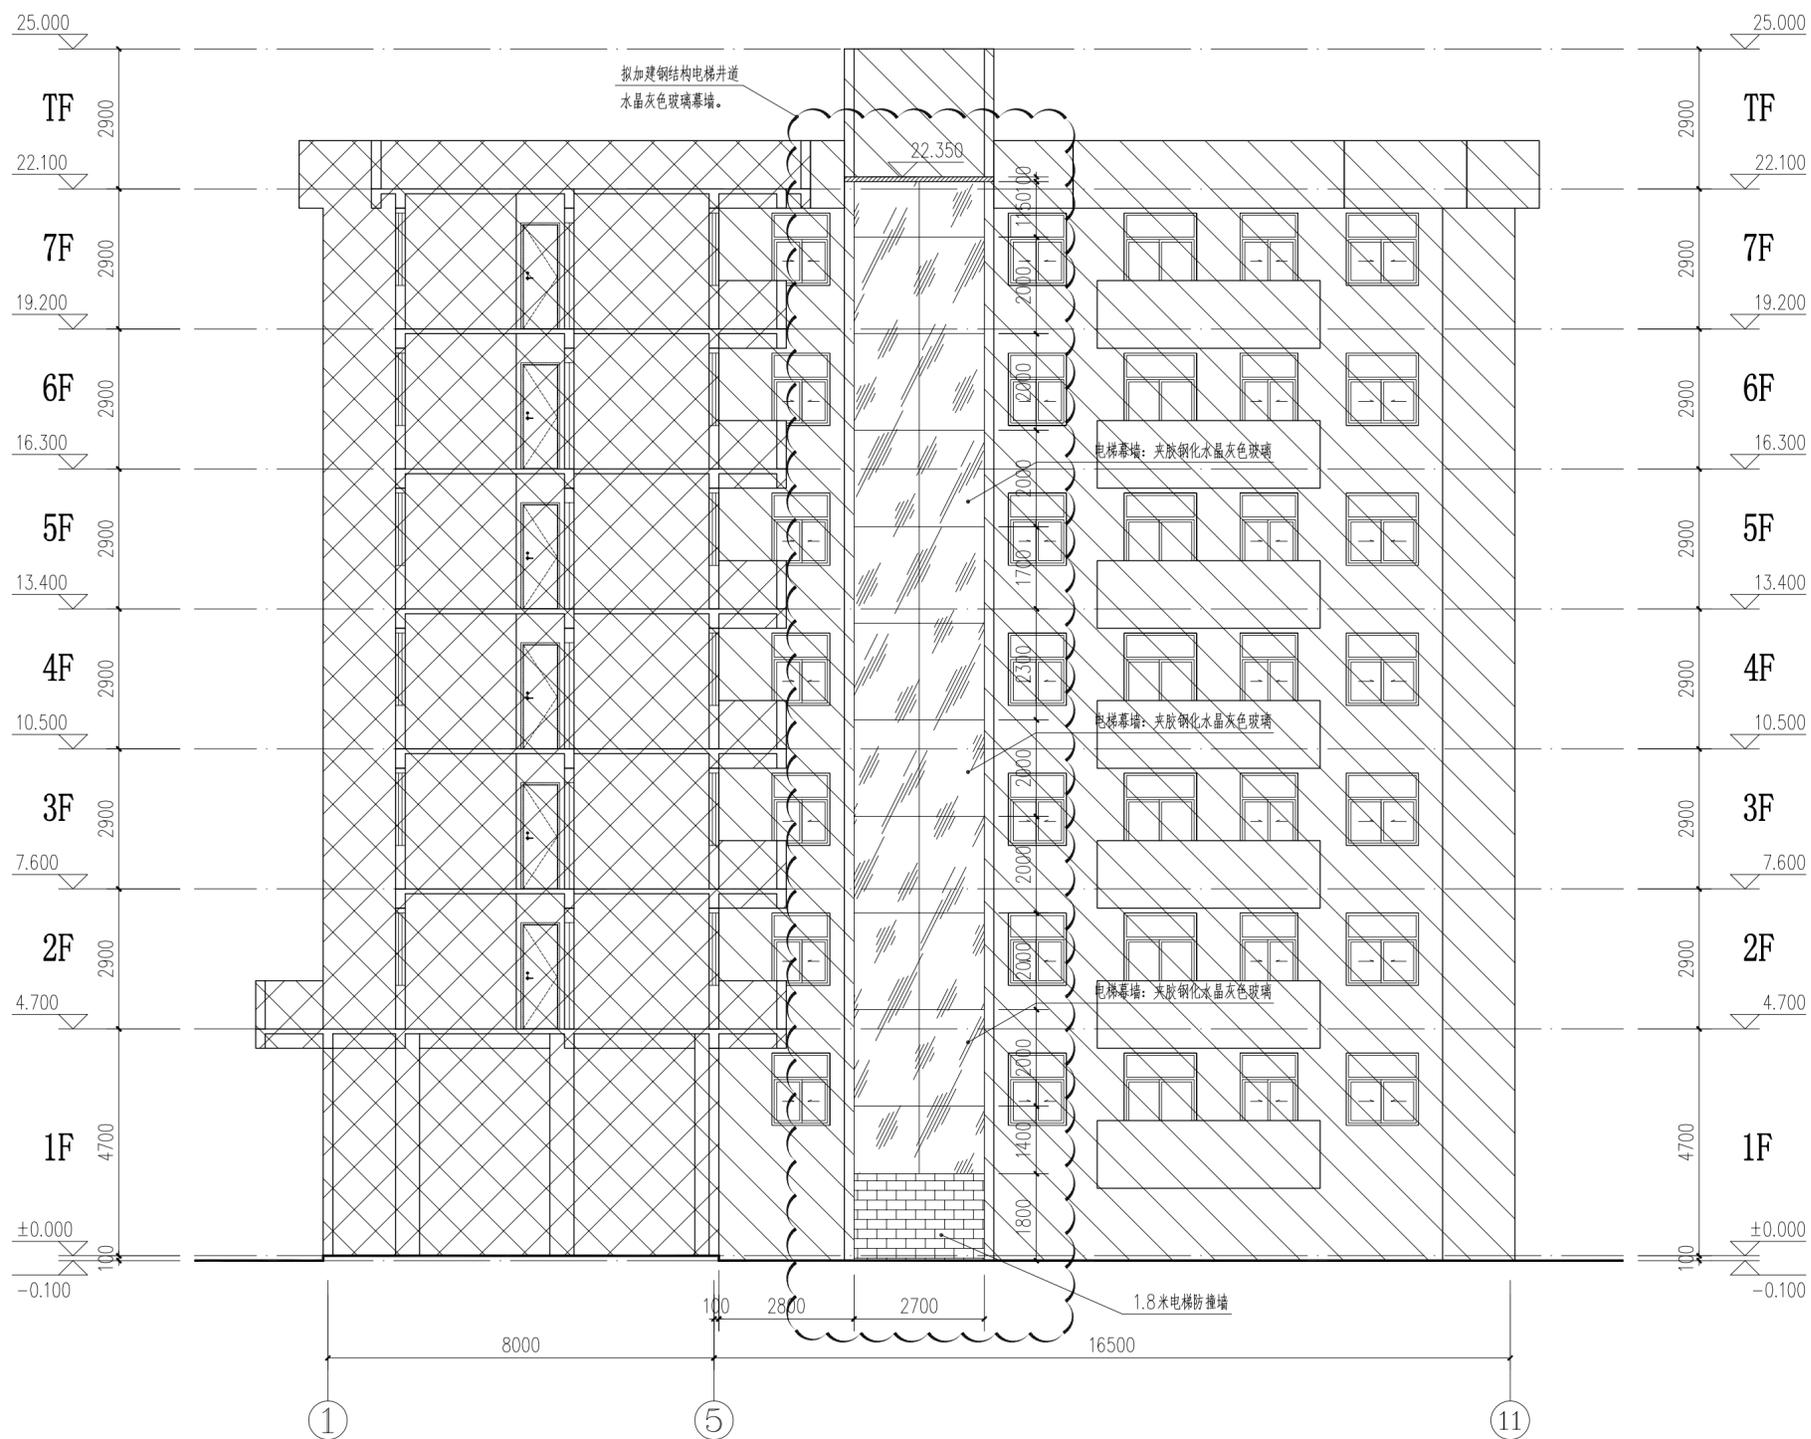

加装电梯后5-11轴立面图 1:100

注1：此次报建范围仅限于图中云线范围。  
 注2：电梯一层四面防撞墙用轻质砖墙+接近原有建筑瓷砖。防撞墙高度1.80米，电梯四面玻璃，用6+1.14+6mm水晶灰色钢化夹胶玻璃，玻璃反射率低于：0.16。

▨ : 原建筑物  
 ▩ : 相邻建筑

广州亚泰建筑设计院有限公司  
 GUANGZHOU ASIA TOP ARCHITECTURAL DESIGN INSTITUTE CO., LTD.  
 建筑工程甲级、市政工程乙级设计证书号：A244002168  
 城乡规划编制乙级证书编号：(粤)城规编(192017)号

建设单位 CLIENT	深圳市南山区区委综合楼业主		
工程名称 PROJECT	深圳市南山区区委综合楼既有住宅增设电梯工程		
子项 SUBITEM			
图名 TITLE	加装电梯后5-11轴立面图		
图别 DRAWING TYPE	建筑	设计号 PROJ. NO.	ATDG2023-0A
阶段 STAGE	建筑图	图号 DRAWING No.	JS-15
版本号 EDITION NO.	第1版	日期 DATE	2023年04月
职责 FUNCTION	姓名 NAME	签署 SIGNATURE	
项目负责人 CAPTAIN	王成		
审定 APPROVED BY	王恺		
审核 EXAMINED BY	王成		
专业负责 CHIEF PRO.	王成		
校对 PROOFREAD	白天庆		
设计 DESIGNED BY	邱明明		
加盖图章处 STAMP AREA			
出图章： OWNER PROJECT SEAL			
注册执业章： REGISTERED SEAL			
附注 REMARKS			
图纸版权属设计单位所有，未经许可，外人及外单位不得翻印复制作为其他工程之用。 The copyright of drawings belongs to the design unit, without permission, outsiders can not copy and reproduce for other projects.			
会签 COORDINATION			
建筑 ARCHT.		电气 ELEC.	
结构 STRUCT.		暖通 HVAC.	
给排水 PLUMBING		燃气 GAS	

给排水	暖通	电气	结构	建筑
给排水	暖通	电气	结构	建筑
给排水	暖通	电气	结构	建筑
给排水	暖通	电气	结构	建筑



广州亚泰建筑设计院有限公司  
GUANGZHOU ASIA TOP ARCHITECTURAL DESIGN INSTITUTE CO., LTD  
建筑工程甲级、市政工程乙级设计证书号: A244002168  
城乡规划编制乙级证书编号: (粤)城规编(192017)号

建设单位 CLIENT	深圳市南山区区委综合楼 业主		
工程名称 PROJECT	深圳市南山区区委综合楼既有住宅增设电梯工程		
子项 SUBITEM			
图名 TITLE	加装电梯前C-A轴立面图		
图别 DRAWING TYPE	建筑	设计号 PROJ. NO.	ATDG2023-0A
阶段 STAGE	建筑图	图号 DRAWING No.	JS-16
版本号 EDITION NO.	第1版	日期 DATE	2023年04月
职责 FUNCTION	姓名 NAME	签署 SIGNATURE	
项目负责 CAPTAIN	王成		
审定 APPROVED BY	王恺		
审核 EXAMINED BY	王成		
专业负责 CHIEF PRO.	王成		
校对 PROOFREAD	白天庆		
设计 DESIGNED BY	邱明明		


加盖图章处  
STAMP AREA

出图章:  
OWNER PROJECT SEAL

注册执业章:  
REGISTERED SEAL

附注  
REMARKS  
图纸版权属设计单位所有, 未经许可, 外人及外单位不得翻印复制作为其他工程之用。  
The copyright of drawings belongs to the design unit, without permission, outsiders can not copy and reproduce for other projects.

会签 COORDINATION		
建筑 ARCHI.	电气 ELEC.	
结构 STRUCT.	暖通 HVAC.	
给排水 PLUMBING	燃气 GAS	

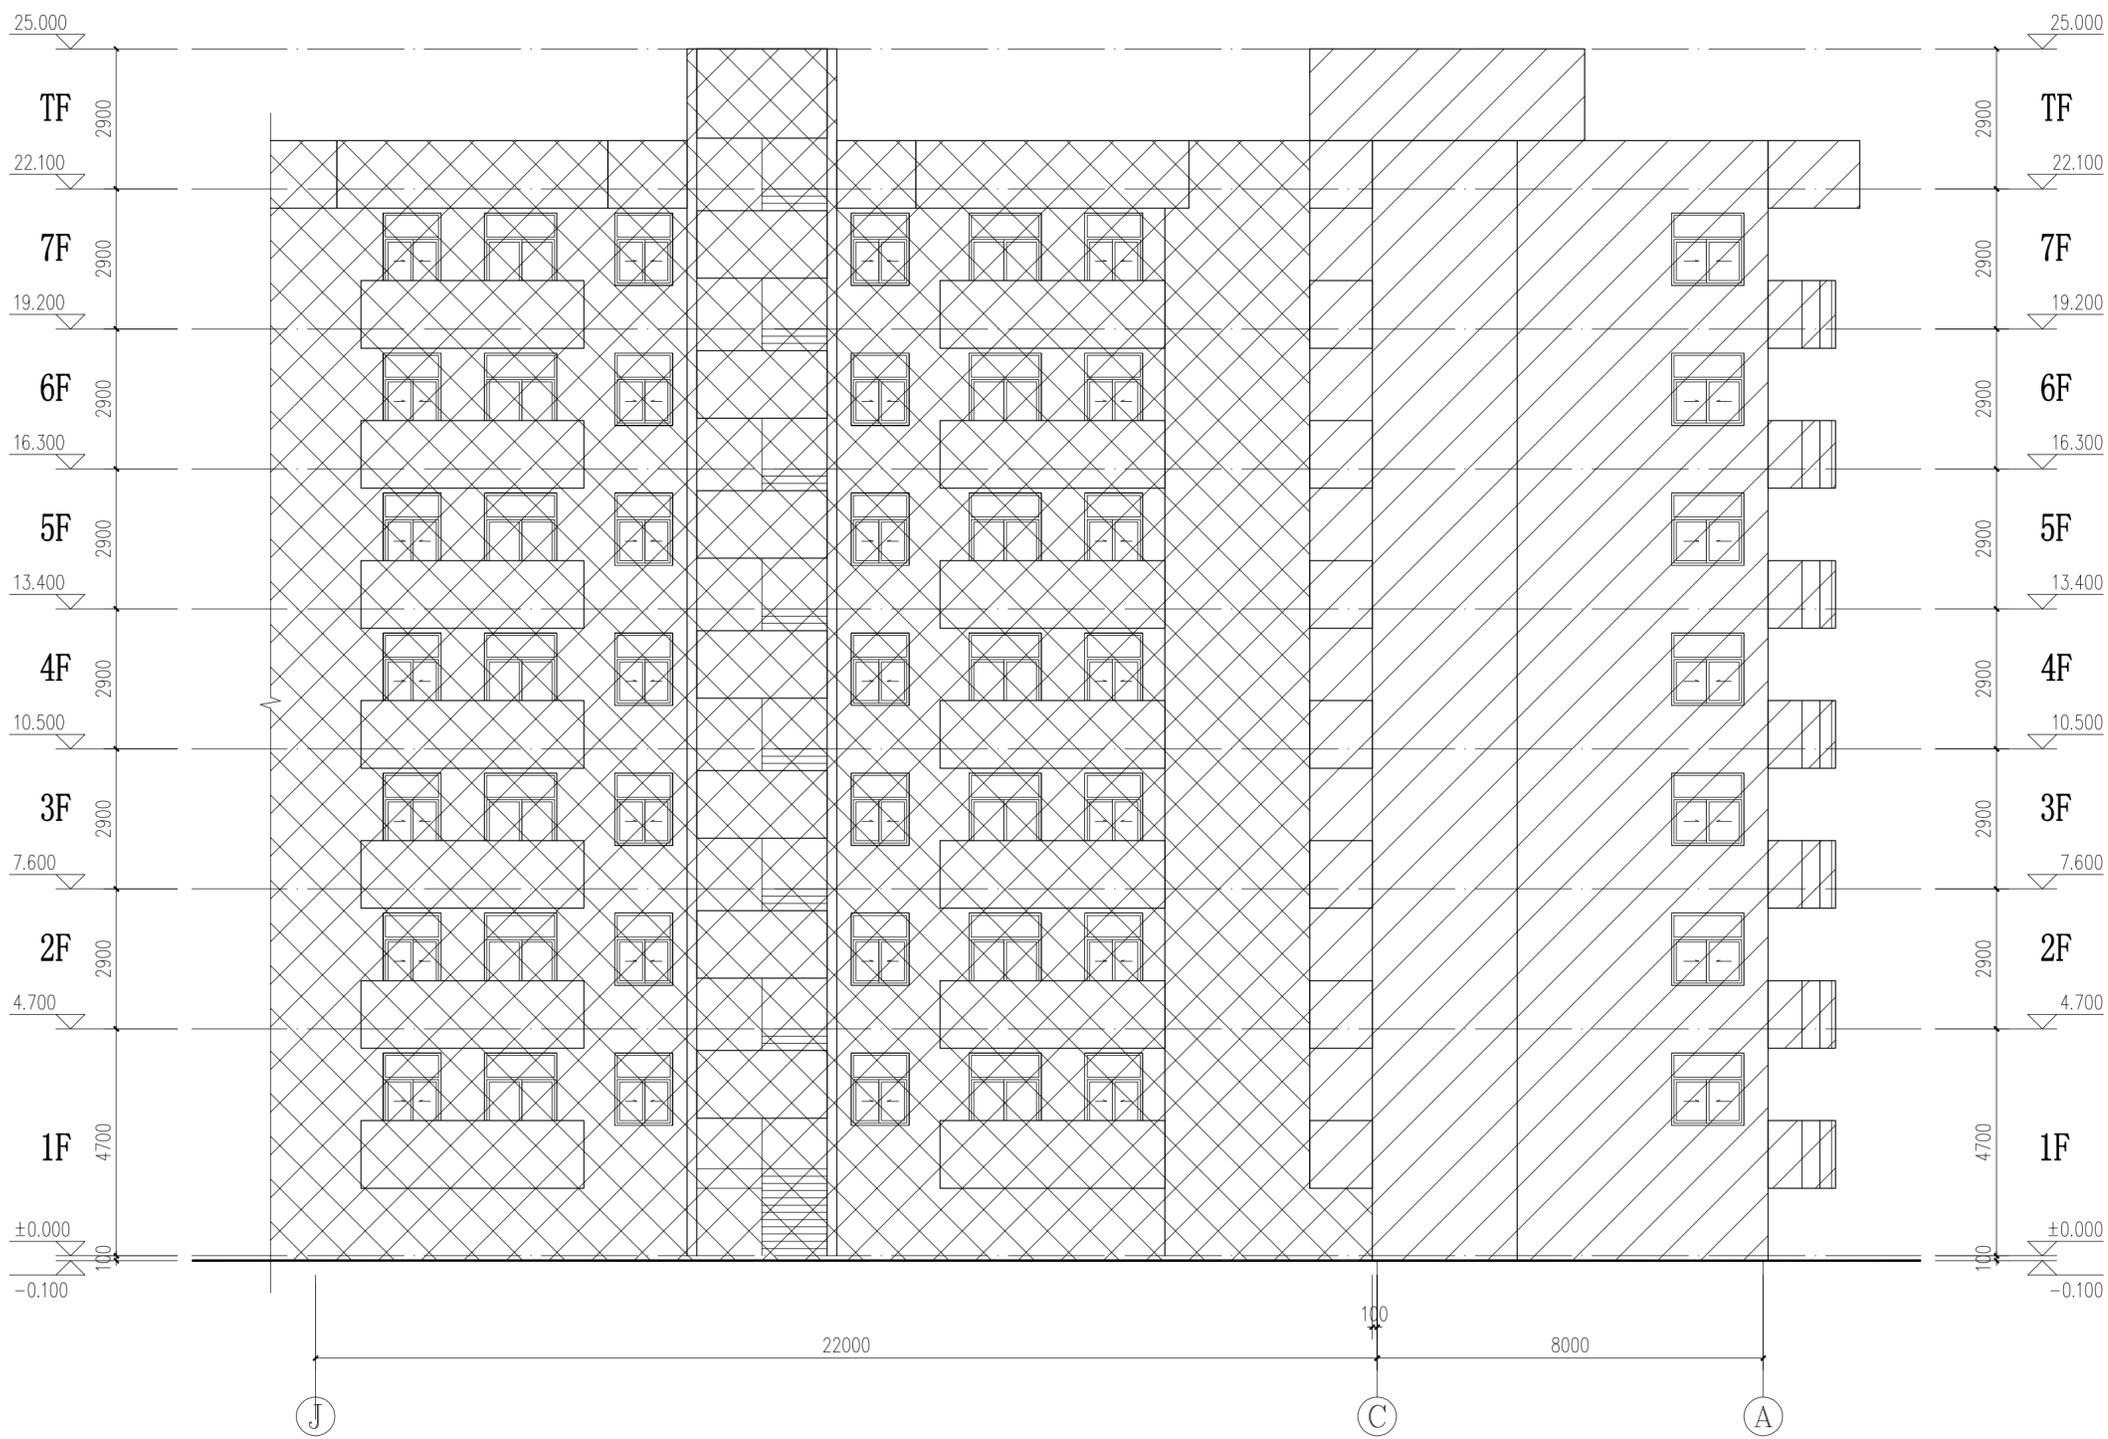

加装电梯前C-A轴立面图 1:100

暖通	给排水	电气	结构	建筑



广州亚泰建筑设计院有限公司  
 GUANGZHOU ASIA TOP ARCHITECTURAL DESIGN INSTITUTE CO., LTD  
 建筑工程甲级、市政工程乙级设计证书号: A244002168  
 城乡规划编制乙级证书编号: (粤)城规编(192017)号

建设单位: 深圳市南山区区委综合楼  
 业主: 深圳市南山区区委综合楼既有住宅增设电梯工程

图名: 加装电梯后C-A轴立面图

图别: 建筑 设计号: ATDG2023-0A

阶段: 建筑图 图号: JS-17

版本号: 第1版 日期: 2023年04月

职责	姓名	签署
项目负责人	王成	Wang Cheng
审定	王恺	Wang Kai
审核	王成	Wang Cheng
专业负责	王成	Wang Cheng
校对	白天庆	Bai Tianqing
设计	邱明明	Qiu Mingming


加盖图章处

出图章: 设计单位章

注册执业章: 注册建筑师章

附注: 图纸版权属设计单位所有, 未经许可, 外人及外单位不得翻印复制作为其他工程之用。  
 The copyright of drawings belongs to the design unit, without permission, outsiders can not copy and reproduce for other projects.


会签		
COORDINATION		
建筑	电气	
ARCHT.	ELEC.	
结构	暖通	
STRUCT.	HVAC.	
给排水	燃气	
PLUMBING	GAS	

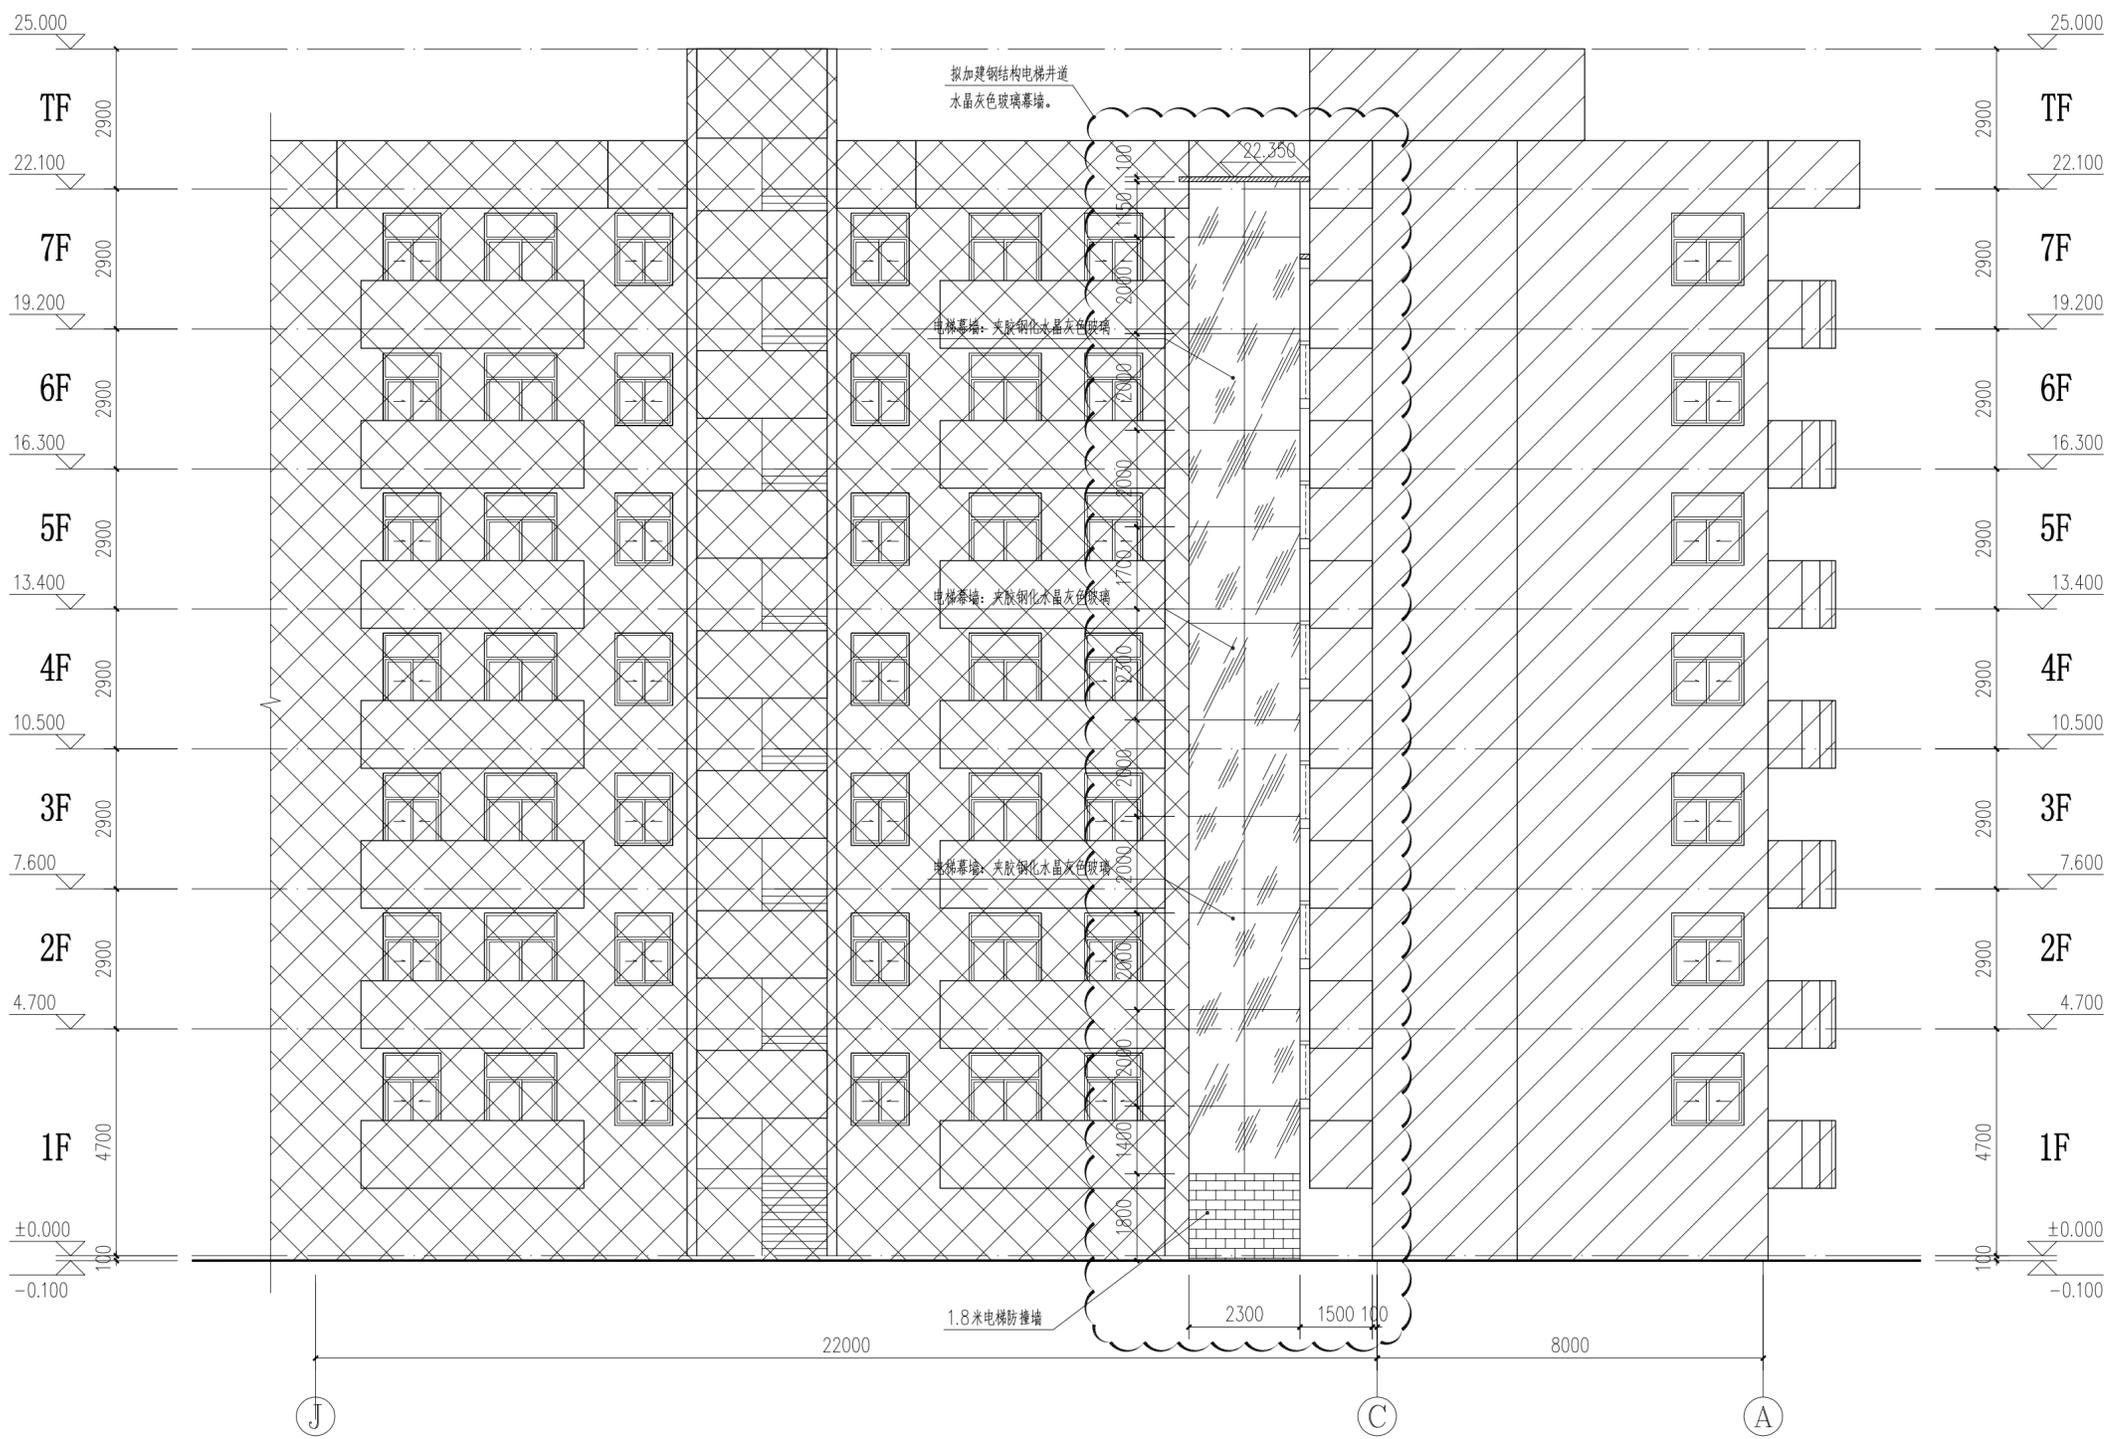

加装电梯后C-A轴立面图 1:100

注1: 此次报建范围仅限于图中云线范围。  
 注2: 电梯一层四面防撞墙用轻质砖墙+接近原有建筑瓷砖, 防撞墙高度1.80米, 电梯四面玻璃, 用6+1.14+6mm水晶灰色钢化夹胶玻璃, 玻璃反射率低于: 0.16。

暖通	给排水	电气	结构	建筑

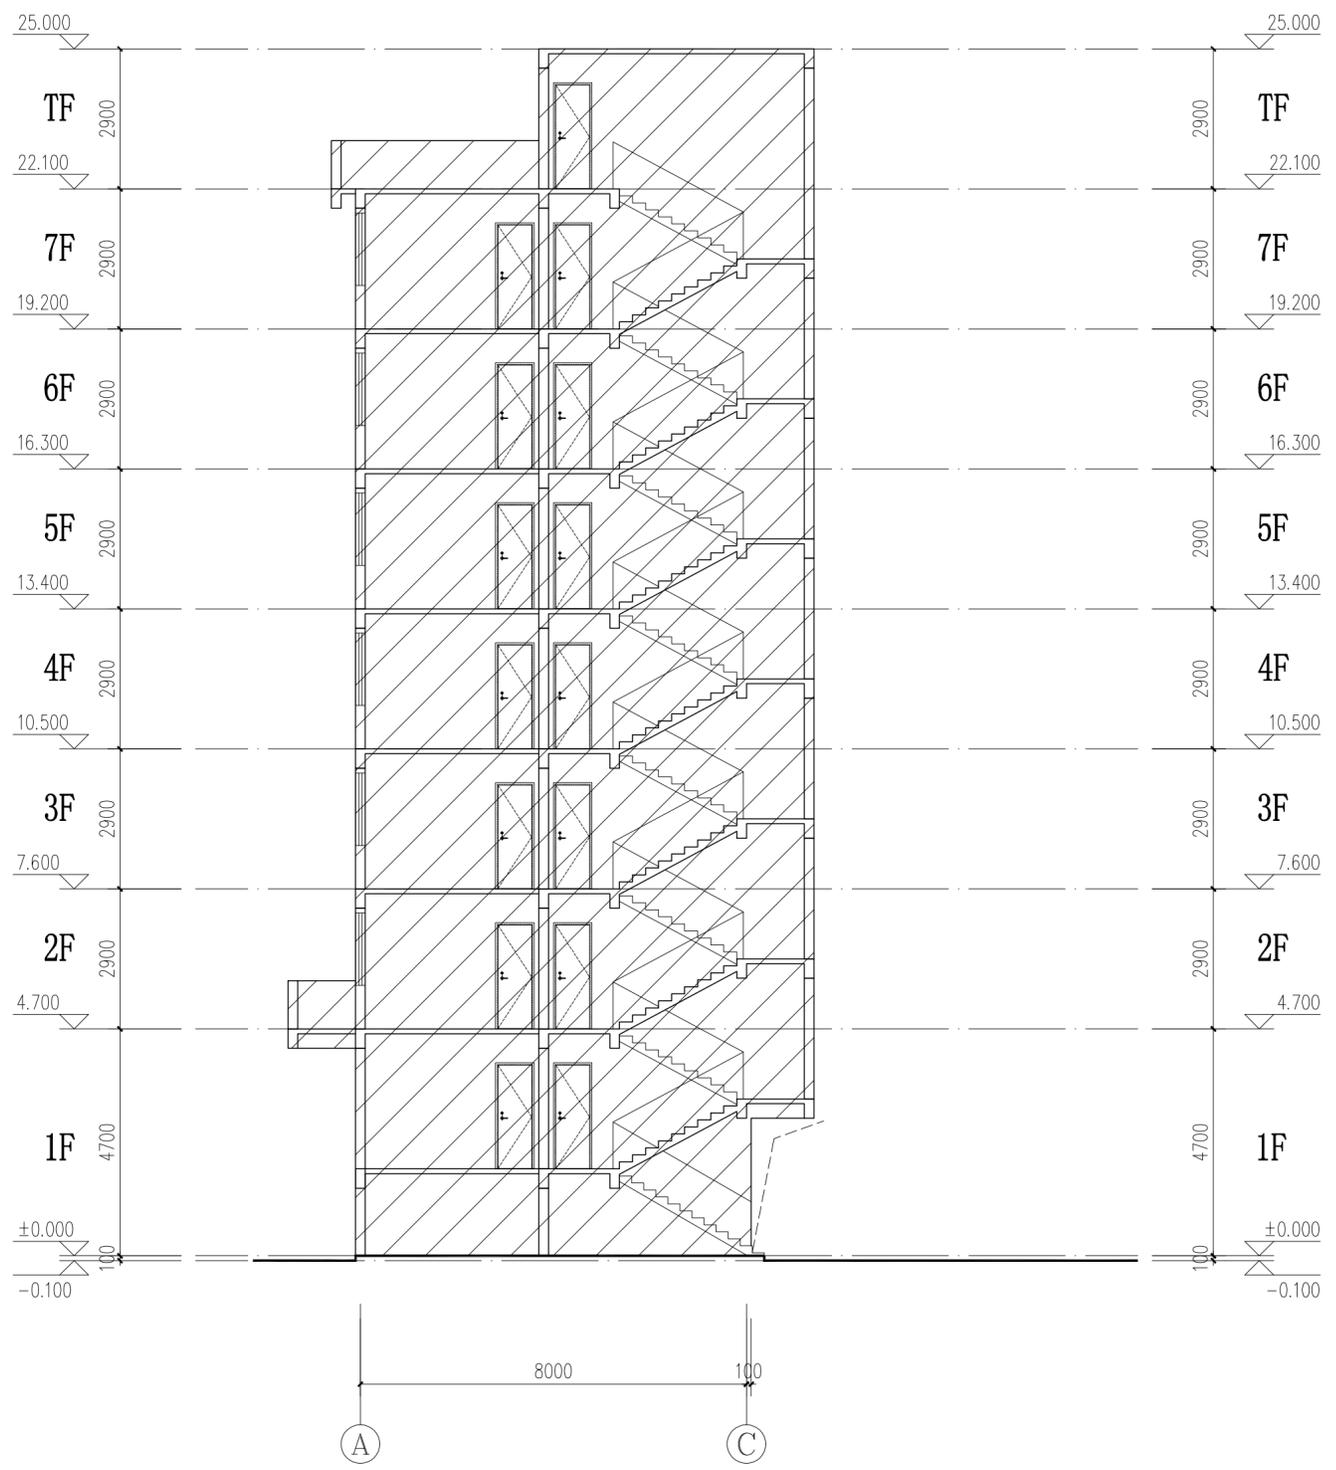

加装电梯前 A-A 剖面图 1:100



广州亚泰建筑设计院有限公司  
 GUANGZHOU ASIA TOP ARCHITECTURAL DESIGN INSTITUTE CO., LTD  
 建筑工程甲级、市政工程乙级设计证书号: A244002168  
 城乡规划编制乙级证书编号: (粤)城规编(192017)号


建设单位 CLIENT	深圳市南山区区委综合楼 业主		
工程名称 PROJECT	深圳市南山区区委综合楼既有住宅增设电梯工程		
子项 SUBITEM			
图名 TITLE	加装电梯前A-A剖面图		
图别 DRAWING TYPE	建筑	设计号 PROJ. NO.	ATDG2023-0A
阶段 STAGE	建筑图	图号 DRAWING No.	JS-18
版本号 EDITION NO.	第1版	日期 DATE	2023年04月
职责 FUNCTION	姓名 NAME	签署 SIGNATURE	
项目负责 CAPTAIN	王成		
审定 APPROVED BY	王恺		
审核 EXAMINED BY	王成		
专业负责 CHIEF PRO.	王成		
校对 PROOFREAD	白天庆		
设计 DESIGNED BY	邱明明		

加盖图章处 STAMP AREA	
出图章: OWNER PROJECT SEAL	
注册执业章: REGISTERED SEAL	

附注  
REMARKS  
 图纸版权属设计单位所有, 未经许可, 外人及外单位不得翻印复制作为其他工程之用。  
 The copyright of drawings belongs to the design unit, without permission, outsiders can not copy and reproduce for other projects.

会签 COORDINATION		
建筑 ARCHI.		电气 ELEC.
结构 STRUCT.		暖通 HVAC.
给排水 PLUMBING		燃气 GAS

暖通	给排水	电气	结构	建筑

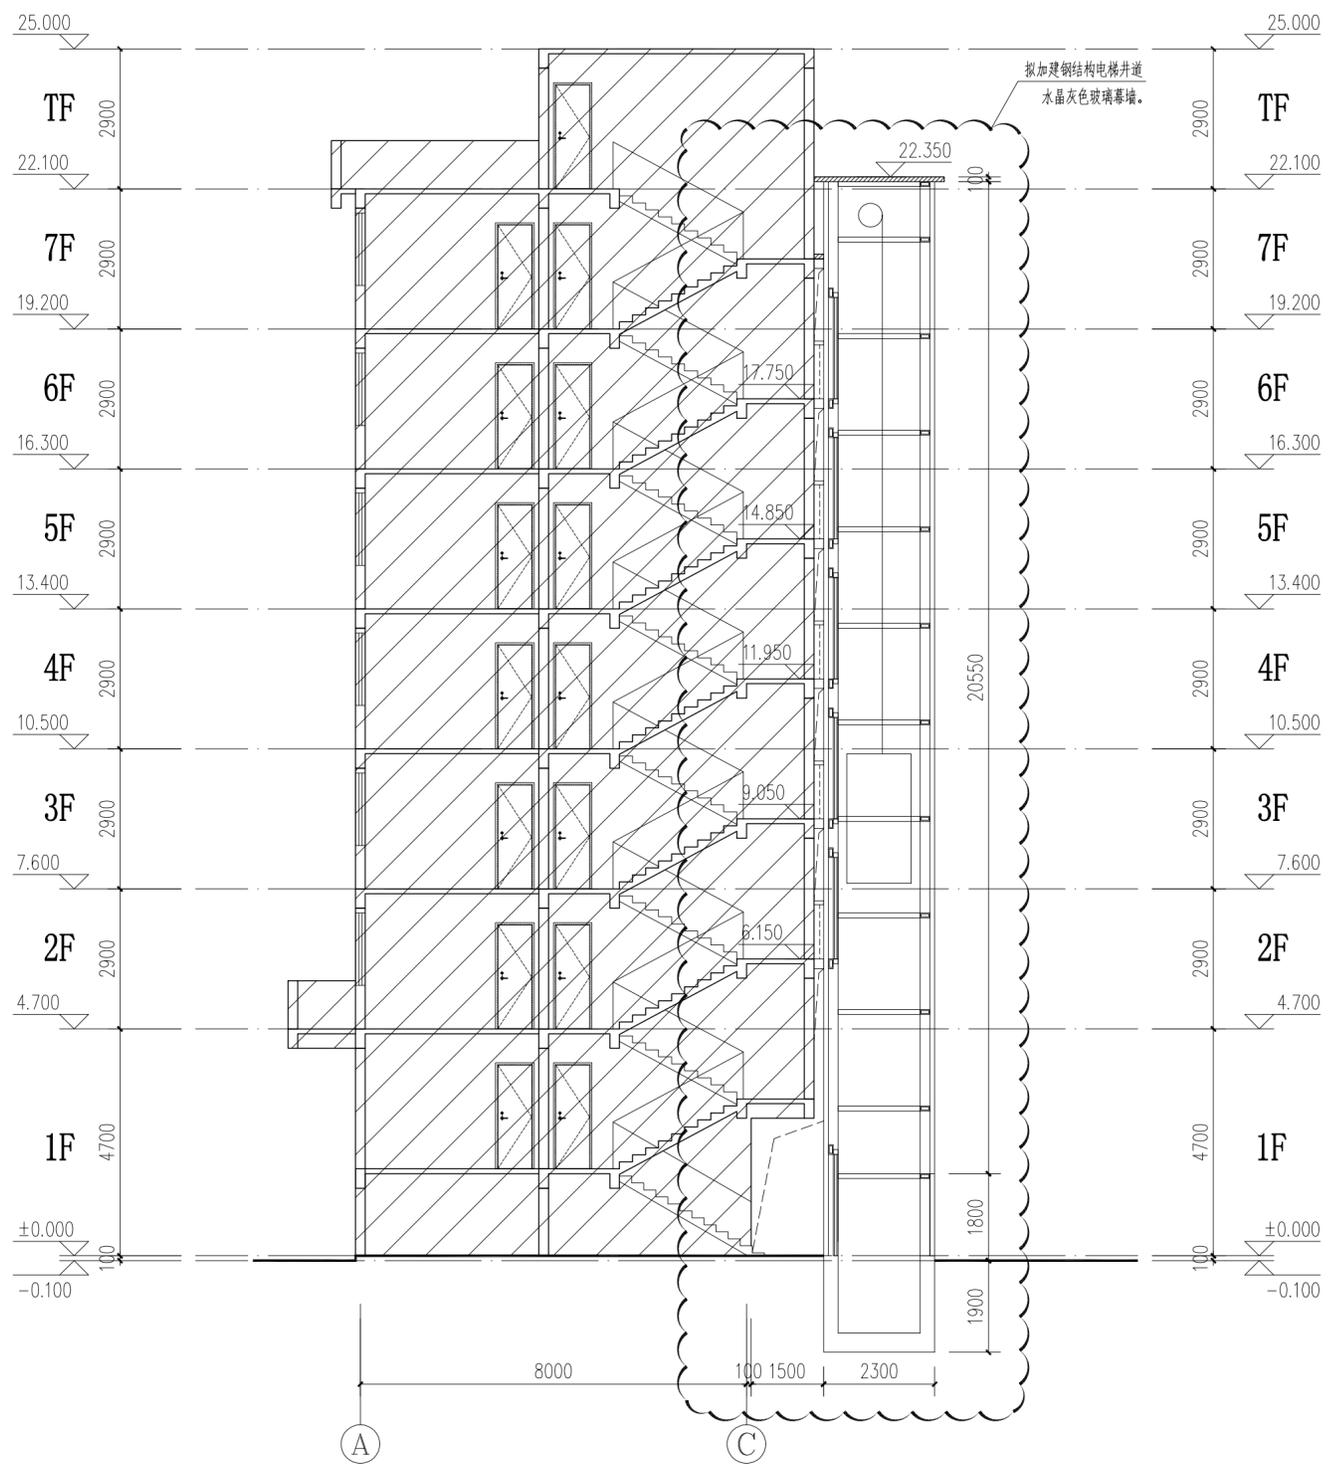

加装电梯后A-A剖面图 1:100

注1：此次报建范围仅限于图中云线范围。  
 注2：电梯一层四面防撞墙用轻质砖墙+接近原有建筑瓷砖。防撞墙高度1.80米，电梯四面玻璃，用6+1.14+6mm水晶灰色钢化夹胶玻璃，玻璃反射率低于：0.16。

广州亚泰建筑设计院有限公司  
 GUANGZHOU ASIA TOP ARCHITECTURAL DESIGN INSTITUTE CO., LTD.  
 建筑工程甲级、市政工程乙级设计证书号：A244002168  
 城乡规划编制乙级证书编号：（粤）城规编（192017）号

建设单位 CLIENT	深圳市南山区区委综合楼 业主		
工程名称 PROJECT	深圳市南山区区委综合楼既有住宅增设电梯工程		
子项 SUBITEM			
图名 TITLE	加装电梯后A-A剖面图		
图别 DRAWING TYPE	建筑	设计号 PROJ. NO.	ATDG2023-0A
阶段 STAGE	建筑图	图号 DRAWING No.	JS-19
版本号 EDITION NO.	第1版	日期 DATE	2023年04月
职责 FUNCTION	姓名 NAME	签署 SIGNATURE	
项目负责人 CAPTAIN	王成		
审定 APPROVED BY	王恺		
审核 EXAMINED BY	王成		
专业负责 CHIEF PRO.	王成		
校对 PROOFREAD	白天庆		
设计 DESIGNED BY	邱明明		
加盖图章处 STAMP AREA			
出图章： OWNER PROJECT SEAL			
注册执业章： REGISTERED SEAL			
附注 REMARKS			
图纸版权属设计单位所有，未经许可，外人及外单位不得翻印复制作为其他工程之用。 The copyright of drawings belongs to the design unit, without permission, outsiders can not copy and reproduce for other projects.			
会签 COORDINATION			
建筑 ARCHT.		电气 ELEC.	
结构 STRUCT.		暖通 HVAC.	
给排水 PLUMBING		燃气 GAS	