

主要技术经济指标 (面积 m ²)				
总用地面积	2966.52			
总建筑面积 (计容积率)	2409.84			
地上建筑面积	2409.84			
地下建筑面积	/			
建筑基底面积	1368.72			
本期设计建筑子项主要特征				
子项名称	无			
层数 (地上/地下)	2层/0层	建筑类别	临时建筑	
设计使用年限	2年	建筑高度	5.60m	
结构类型	钢结构 (非永久性)			
临时办公用房	1311.84m ²	临时生活用房	1098.00m ²	
计建筑子项建筑面积及分配 (面积 m ²)				
总建筑面积 (计容积率)	2409.84m ²	其中	1栋	1095.84m ²
			2栋	126.00m ²
			3栋	252.00m ²
			4栋	288.00m ²
			5栋	288.00m ²
			6栋	90.00m ²
			7栋	270.00m ²


本期地上建筑分栋指标				
楼栋号	高度m	层数	规定功能	规定面积 (m ²)
1栋	5.60	2	临时办公用房	1095.84m ²
2栋	2.85	1	临时办公用房	126.00m ²
3栋	5.60	2	临时生活用房	252.00m ²
4栋	5.60	2	临时生活用房	288.00m ²
5栋	5.60	2	临时生活用房	288.00m ²
6栋	2.85	1	临时办公用房	90.00m ²
7栋	5.60	2	临时生活用房	270.00m ²



中述设计集团有限公司
Zhongshu Design Group Co., Ltd.

国家甲级工程资质证书编号: A151023585
国家市政工程设计乙级证书编号: A251023582

NATIONAL ARCHITECTURAL DESIGN
LICENSE No. A151023585
LICENSE No. A251023582

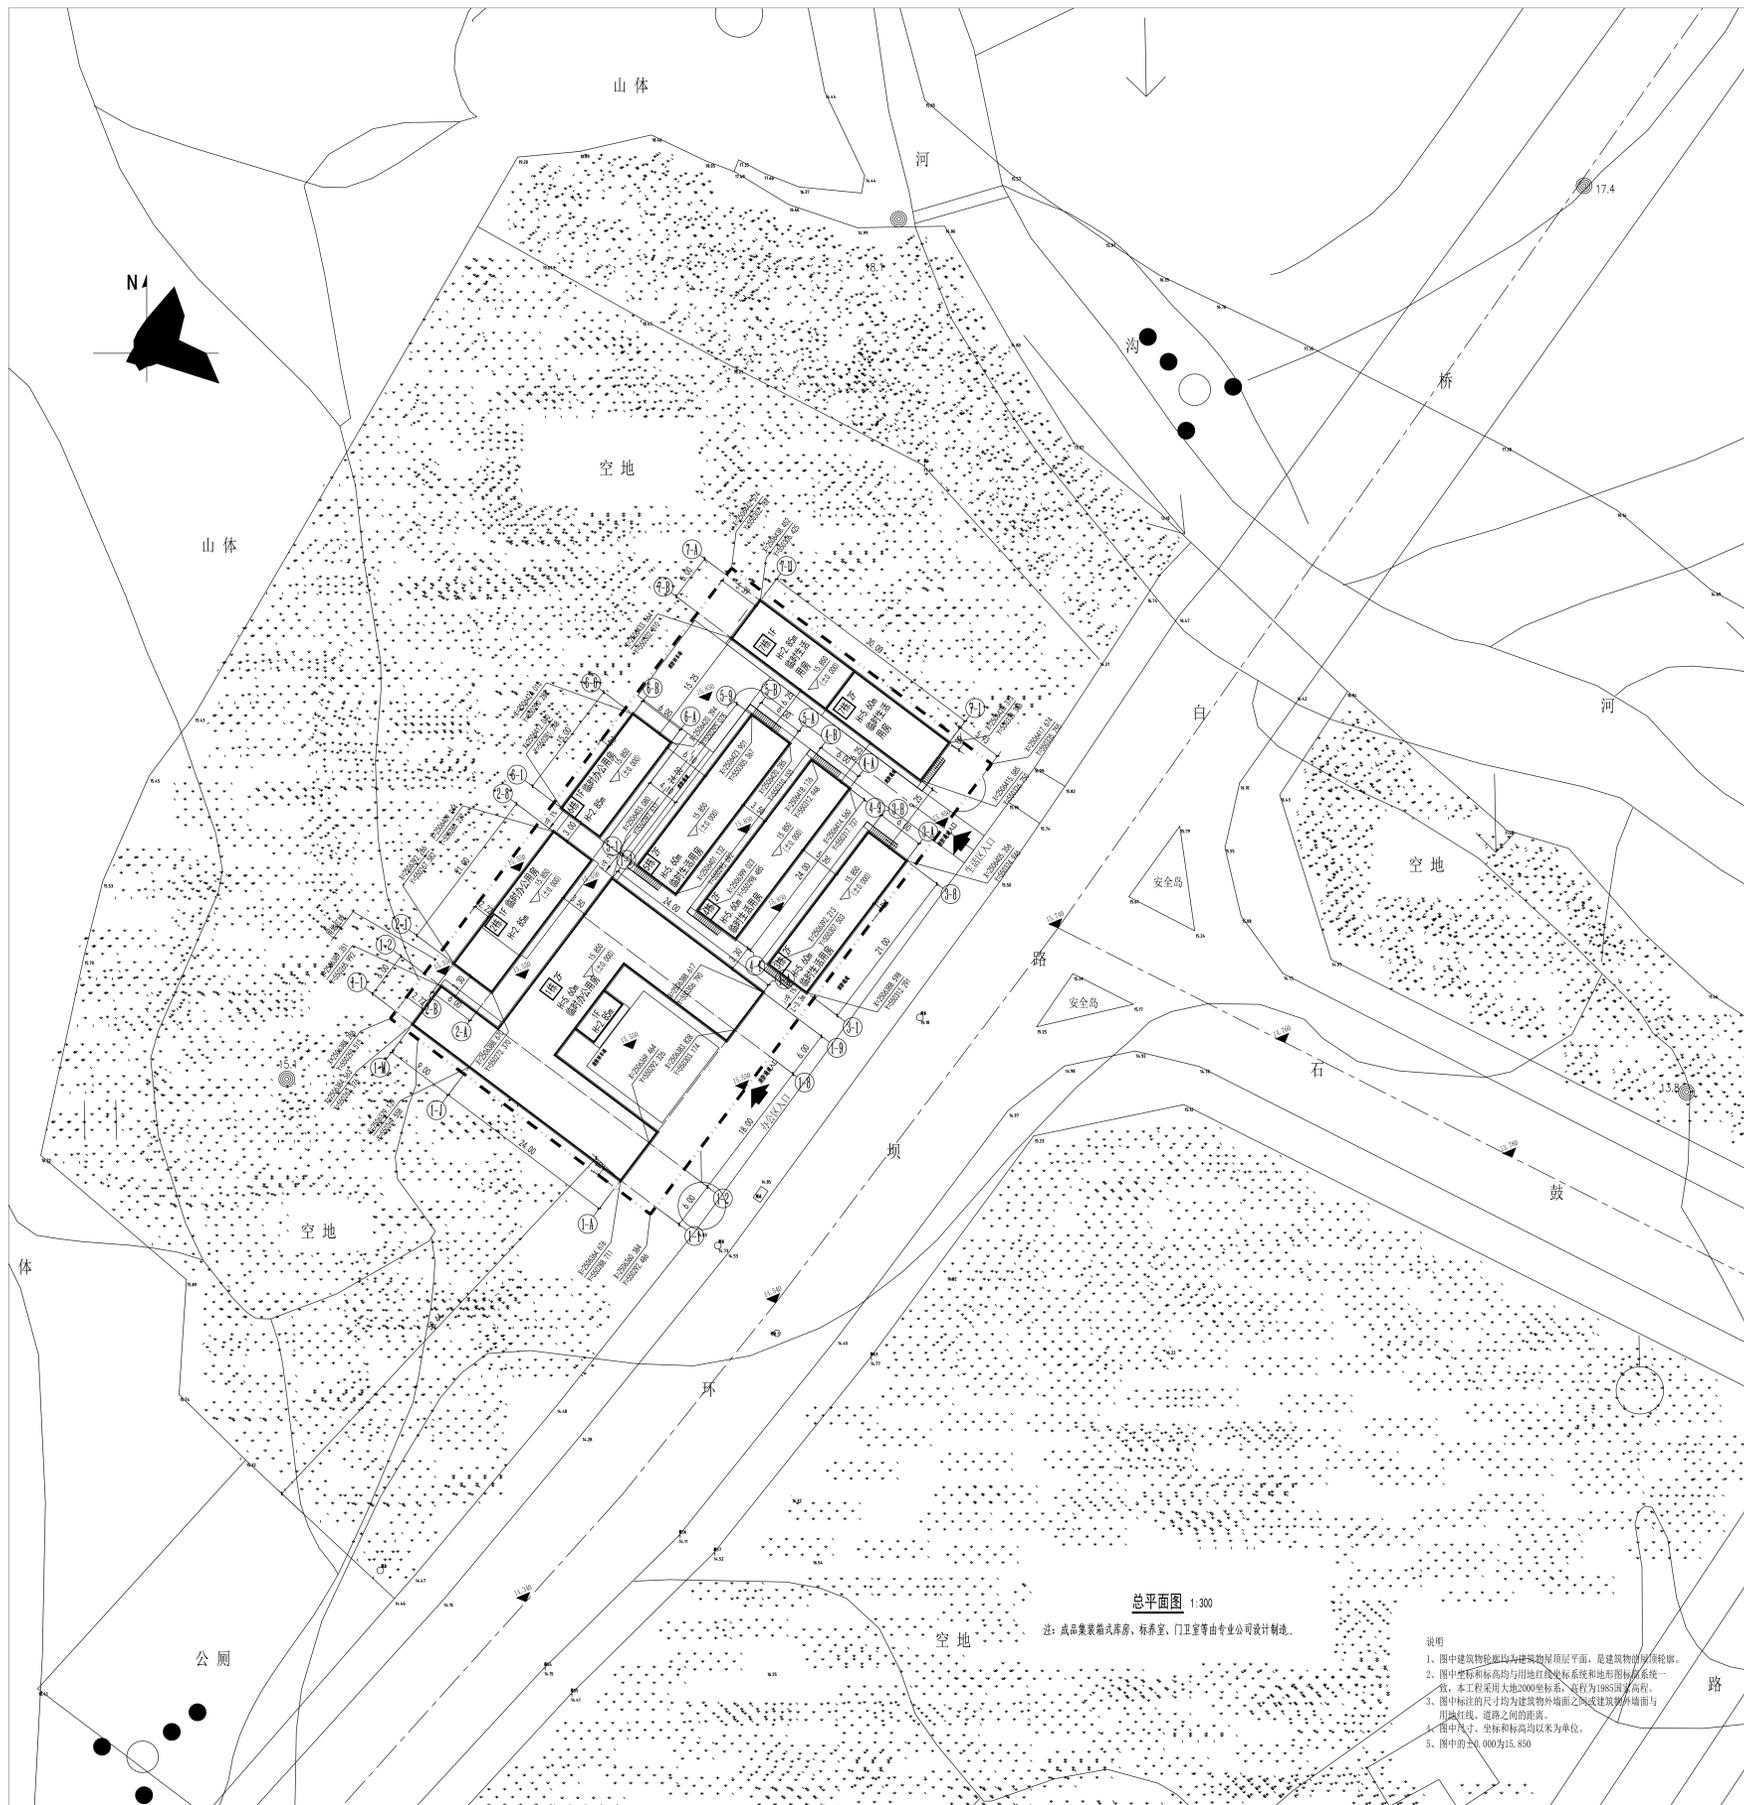

图例	
新建建筑物	(1) (2) 
1 新建建筑物	(1) (2) (3) 
2 入口	↑
3 新建建筑道路	———
4 空地地坪标高	———
5 道路车行道中线	———
6 围墙线	———
7 道路线	———

声明: 本图档为设计单位所有, 所有信息, 未经许可, 不得用于其他项目。 未经本公司许可, 不得复制或传播。 

注册(执业)章	
出图章	
建设单位:	CLIENT: 深圳市鹏远置地有限公司
注册执业栏	REGISTERED ARCHITECT
姓名:	李诗颖
注册证书号码:	20225102614
注册印章号码:	5102358-012
项目负责人	李诗颖
专业负责人	李诗颖
审定	蔡军强
审核	李诗颖
校对	李顺阳
设计	李文官
职责	姓名 李诗颖 签署
设计签署	SIGNATURE
设计阶段	施工图 DISCIPLINE 建筑
工程名称	项目: 观澜创新产业园 (DY03-07地块) 临时办公、生活用房
子项名称	SUB ITEM Z
图名	TITLE 总平面图
工程号	PROJECT NO. Z S2309008
图号	DISC. NO. 建筑-Z-01
比例	SCALE 1:100
日期	DATE 2023.11