


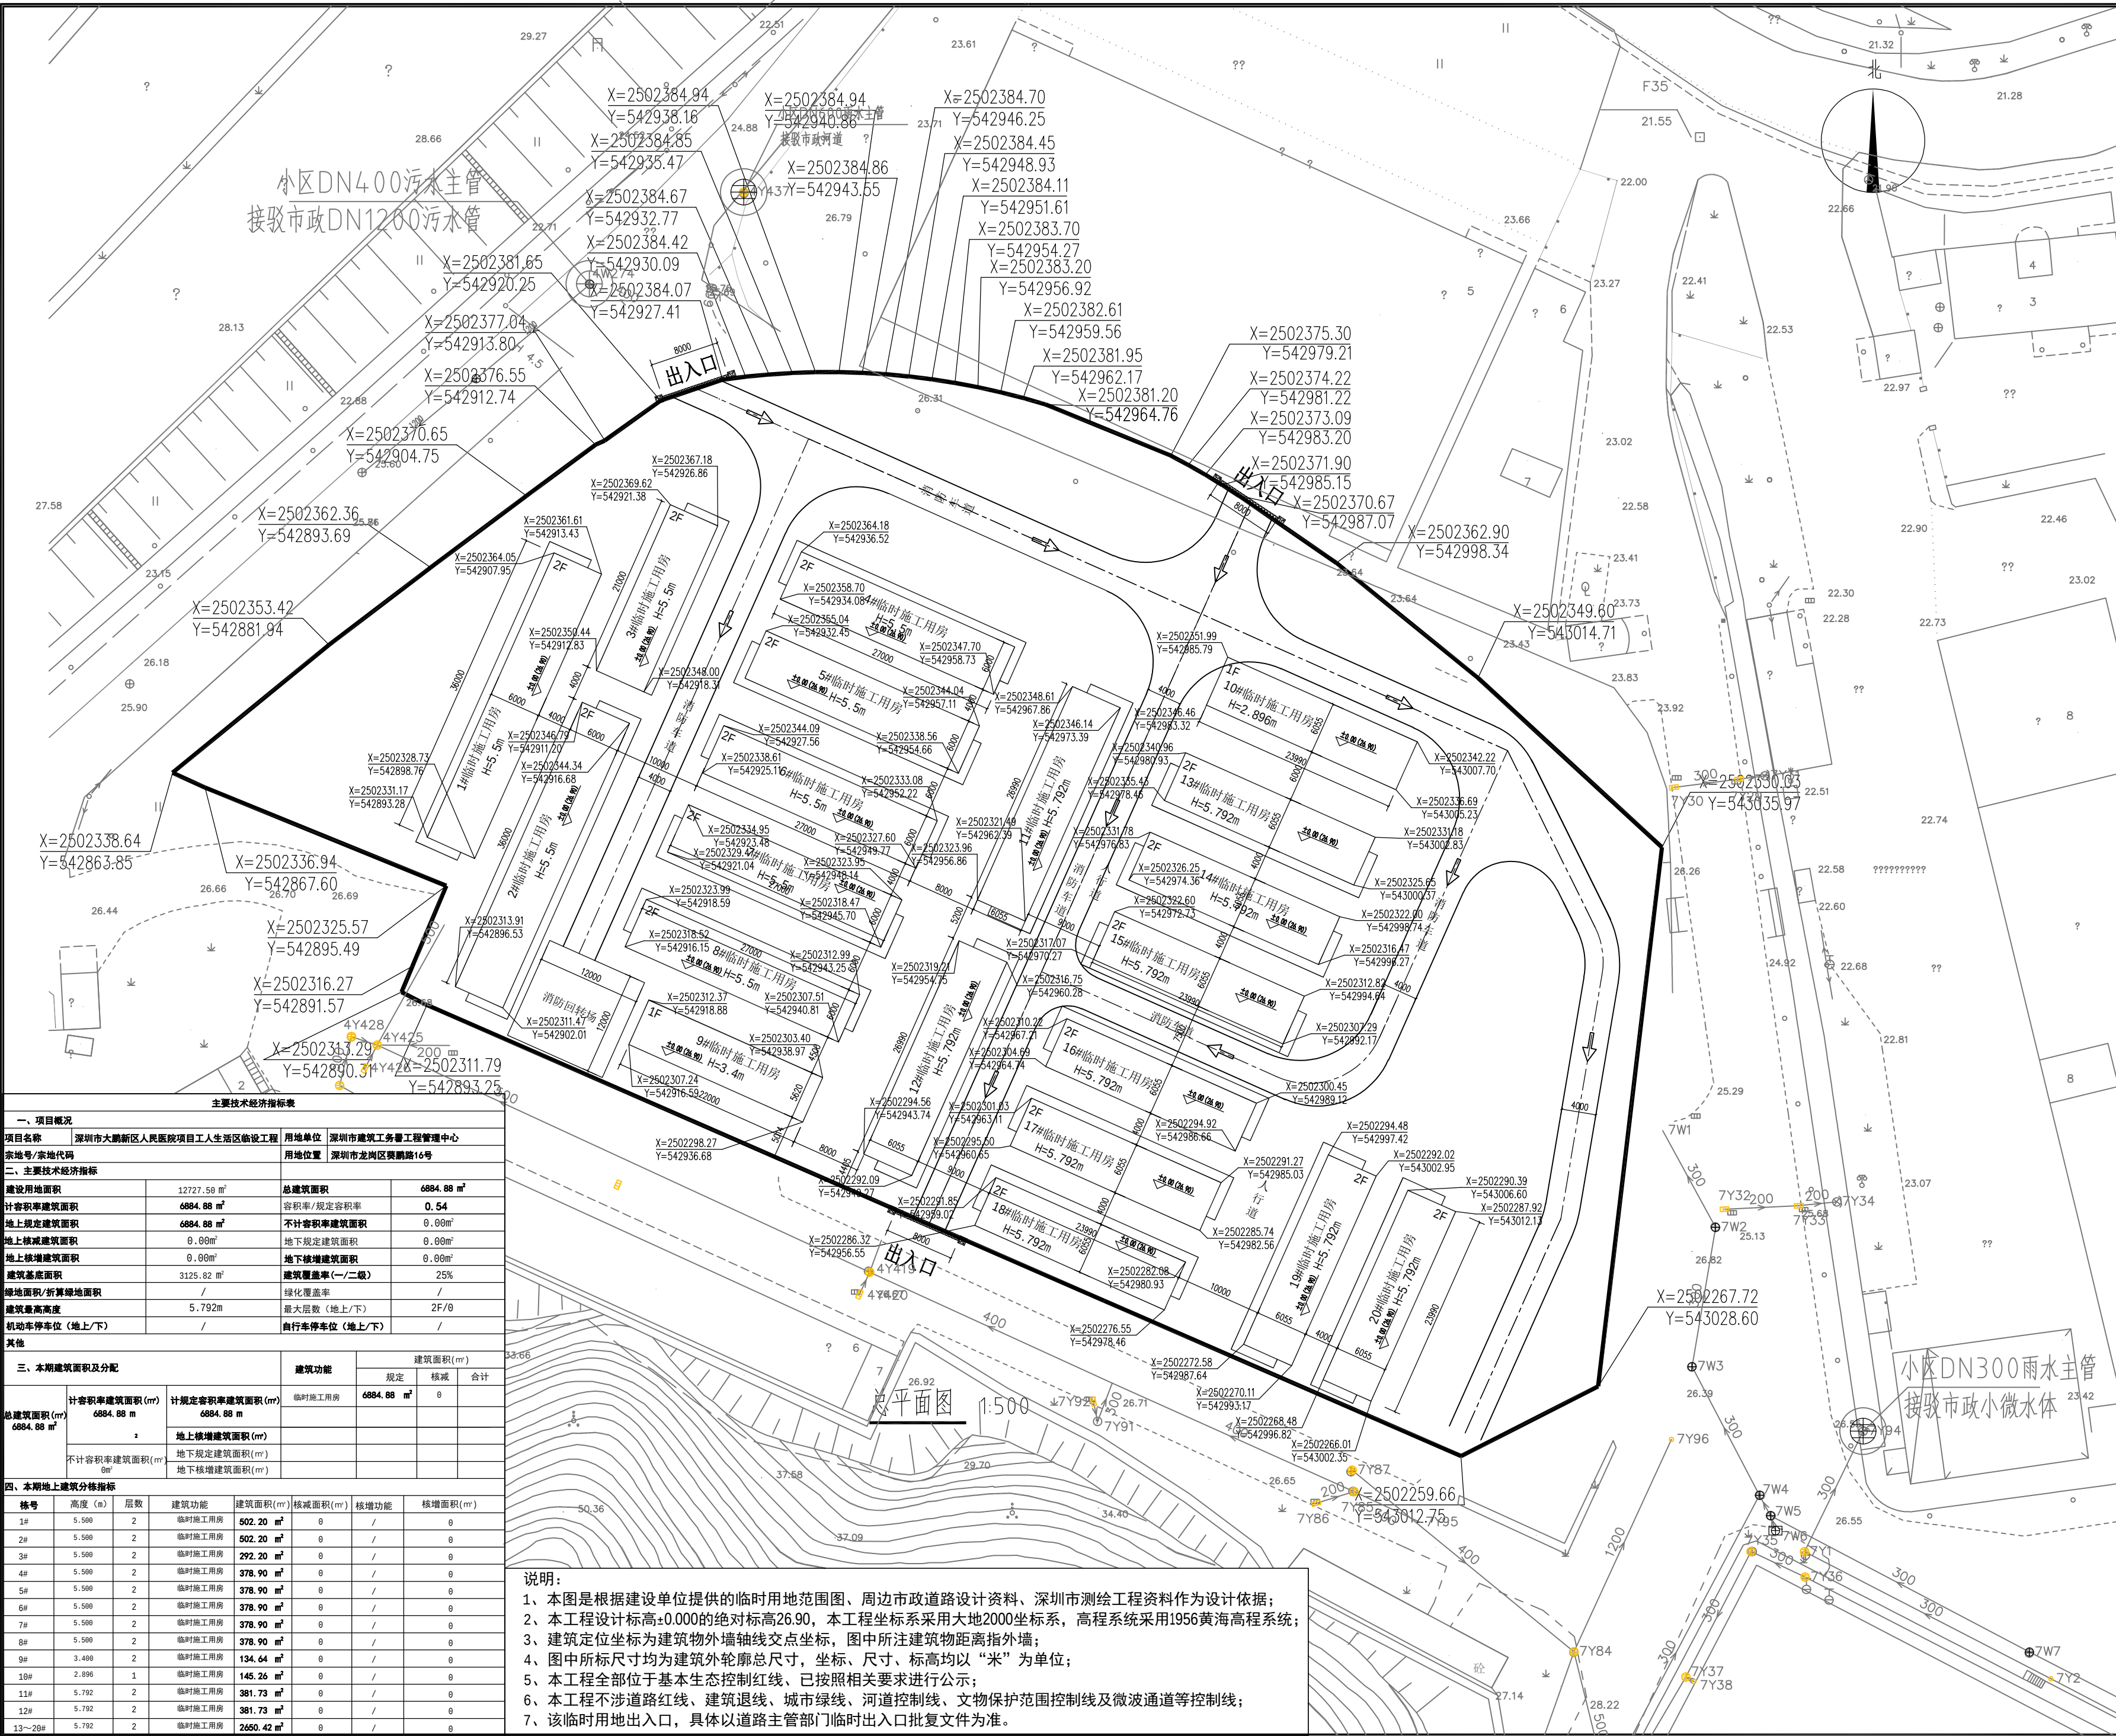

中奥建工程管理有限公司
Zhong'aojian Engineering Management Co., Ltd

地址：北京市大兴区礼贤镇乾平路1号自贸
试验区大兴机场片区A号楼0502号
电话：13366096792
邮箱：gyq6688@vip.sina.com
网址：www.zhongaojian.cn

资质内容	证书编号
建筑行业（建筑工程）甲级	A111007521
风景园林工程设计专项乙级	A211007528
城乡规划编制乙级	[京]城规编(142101)号
人防工程设计乙级	201201701180006

注册师签章
Sealed by National Registered Engineers

修改纪录
Change Record

日期 Date	内容摘要 Brief Content

备注 Remarks
郑重声明：
本项目图纸未经当地有关部门审批，图纸报审未通过前，不得做为施工依据。

建设单位 Employer
深圳市建筑工务署工程管理中心

项目名称 Project
深圳市大鹏新区人民医院项目工人生活区临设工程

子项名称 Item

图纸名称 Dwg.Title:
总平面图

图号 Dwg.No.
ZS-02

共 Pages in Total	第 Which Page		
设计阶段 Des.Phase	建筑图	比例 Scale	
出图日期 Date	2022. 09	版次 Version	第一版

项目负责人 Project Manager	戴磊江	
专业负责人 Major Manager	黄明颖	
审定 Approved by	杨民海	
审核 Checked by	秦超	
校对 Prechecked by	黄明颖	
设计 Designed by	郭华敏	
制图 Drafted by	郭华敏	

会签
Countersign

建筑 Architecture	电气 Electricity
结构 Structure	动力 Power Supply
给排水 Water S/D	工艺 Process
暖通空调 MECH.	总图 General Plan
日期 Date	

- 说明：
- 1、本图是根据建设单位提供的临时用地范围图、周边市政道路设计资料、深圳市测绘工程资料作为设计依据；
 - 2、本工程设计标高±0.000的绝对标高26.90，本工程坐标系采用大地2000坐标系，高程系统采用1956黄海高程系统；
 - 3、建筑定位坐标为建筑物外墙轴线交点坐标，图中所注建筑物距离指外墙；
 - 4、图中所标尺寸均为建筑外轮廓总尺寸，坐标、尺寸、标高均以“米”为单位；
 - 5、本工程全部位于基本生态控制红线、已按照相关要求公示；
 - 6、本工程不涉道路红线、建筑退线、城市绿线、河道控制线、文物保护单位范围控制线及微波通道等控制线；
 - 7、该临时用地出入口，具体以道路主管部门临时出入口批复文件为准。