


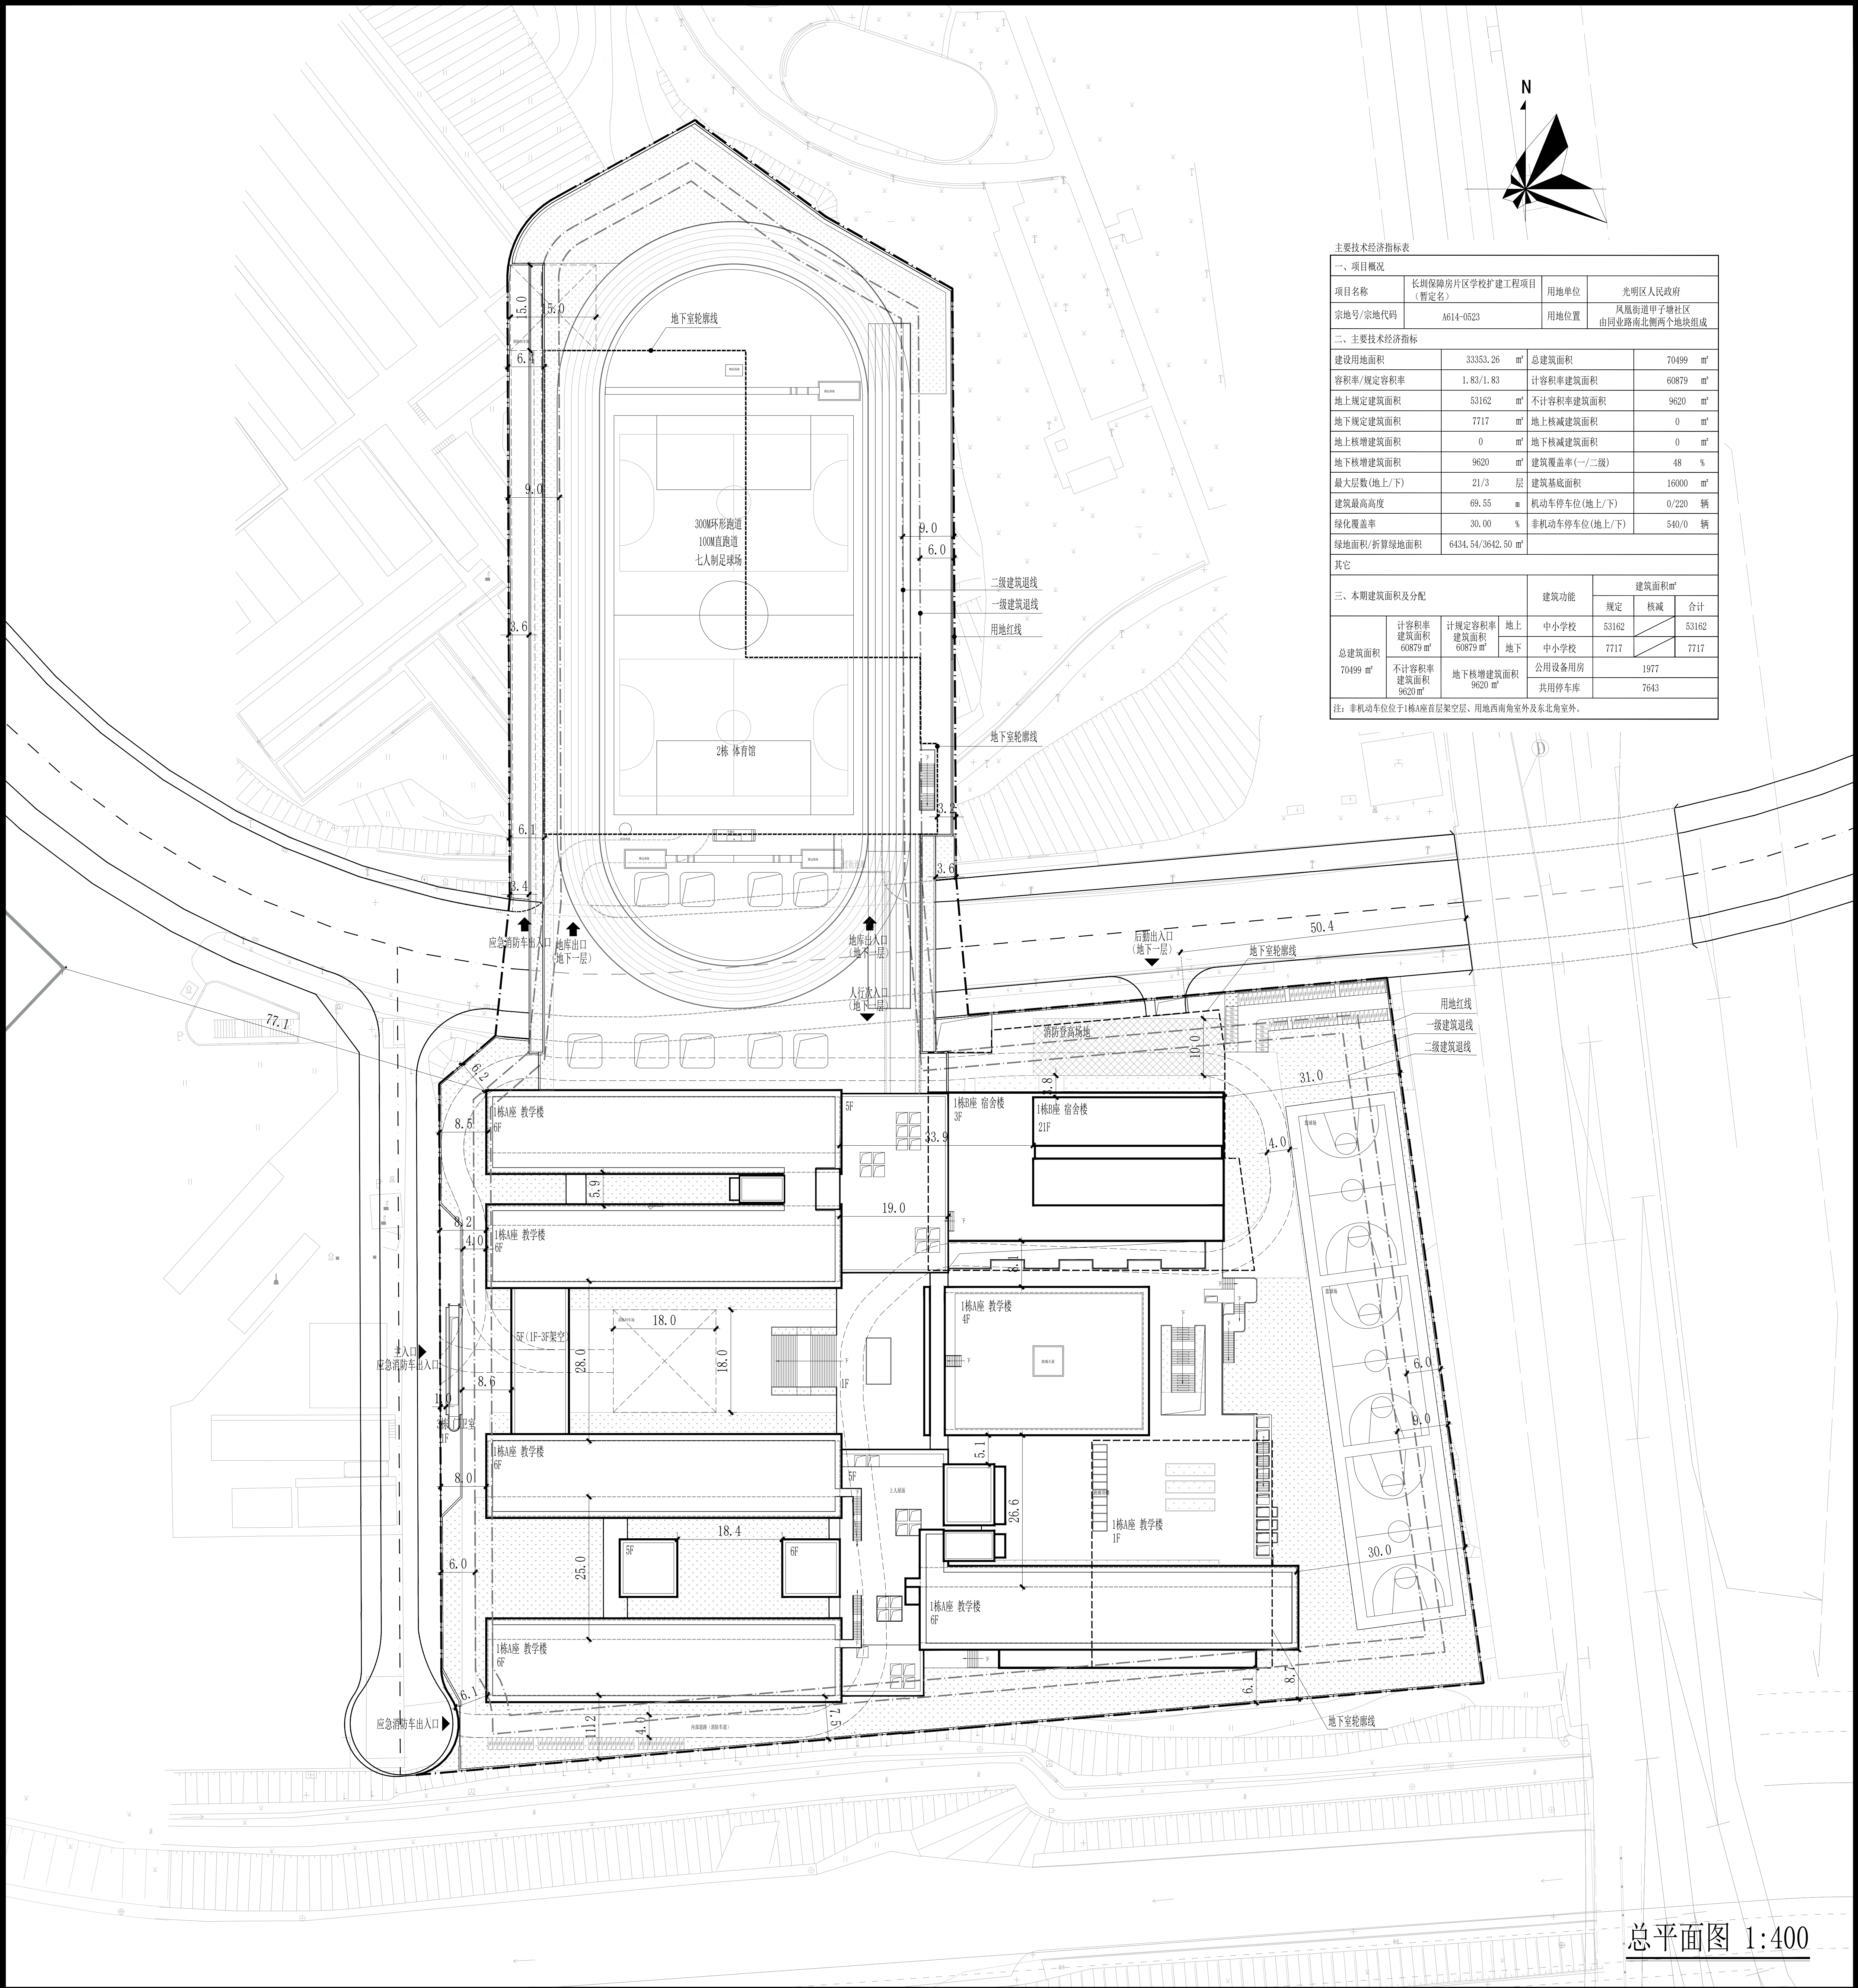

总平面图 1:400

深圳大学建筑设计研究院有限公司 The Institute of Architectural Design & Research, Shenzhen University Co., Ltd. (国家甲级工程设计证书号: A2414074610) 地址: 中国广东省深圳市福田区深圳大学 电话: 86-755-25762880 传真: 86-755-25762881 邮编: 518060		附注: NOTE		设计总负责 CAPTAIN 李 峰 专业负责 SPECIALIST 陈 浩 审定 APPROVED BY 曹 卓 校核 CHECKED BY 李 峰 设计 DESIGNED BY 陈 浩 制图 DRAWN BY 陈 浩 建设单位: CLIENT 深圳市光明区建筑工务局 工程名称: PROJECT NAME 深圳大学片区学校扩建工程(暂定名) 子项目名称: SUB-PROJECT NAME 无 图名 DRAWING TITLE 总平面图 图号 DRAWING NO. 建方-01 日期 DATE 2023.06 版次 REV. A 工程代号: PROJECT NO. 2023-11
--	--	-------------------------	--	--