




建筑	STRUCTURE		电气	ELECTRICAL
结构	STRUCTURE		弱电	TELECOM
给排水	PLUMBING		总图	SITE PLAN
暖通	MECHANICAL			



人防工程设计自审小组专用章				
防火设计自审小组专用章				
注册章				
工程设计出图专用章				
平面位置示意图				
版本 Revision				
版本 Rev.	修 订 内 容 Descriptions	修订日期 Date	修订人 By	
审 定 Examined	龙玉峰			
审 核 Checked	李勇			
项目负责 Project Principal	于克华 崔光勋	于克华 崔光勋		
专业负责 Special Field in Charge	李鹏程	李鹏程		
校 对 Design Checked	赵卫国	李鹏程		
设 计 Design	李鹏程	李鹏程		
绘 图 Drawn	李鹏程	李鹏程		
建设单位 Client				
深圳市坪山人才安居有限公司				
工程名称 Project Title				
人才安居老坑01-21地块项目				
子项名称 Sub-Title				
总图				
图纸名称 Drawing title				
原屋顶平面图				
子项号 Sub-title NO.	图号 DWG. NO.	人防图号 Air DEF. DWG. NO.		
Z	ZC-Z-101			
图别 DWG. Style	版本号 Rev.	日期 Date		
建初	A	2019-12-04		
工程编号 Design NO.	GC190150	比例 Scale 1 : 500		
<div><div>CAPOL</div><div>普爾</div></div> <div>深圳市普爾國際工程設計股份有限公司 SHENZHEN CAPOL INTERNATIONAL & ASSOCIATES CO.,LTD</div>				

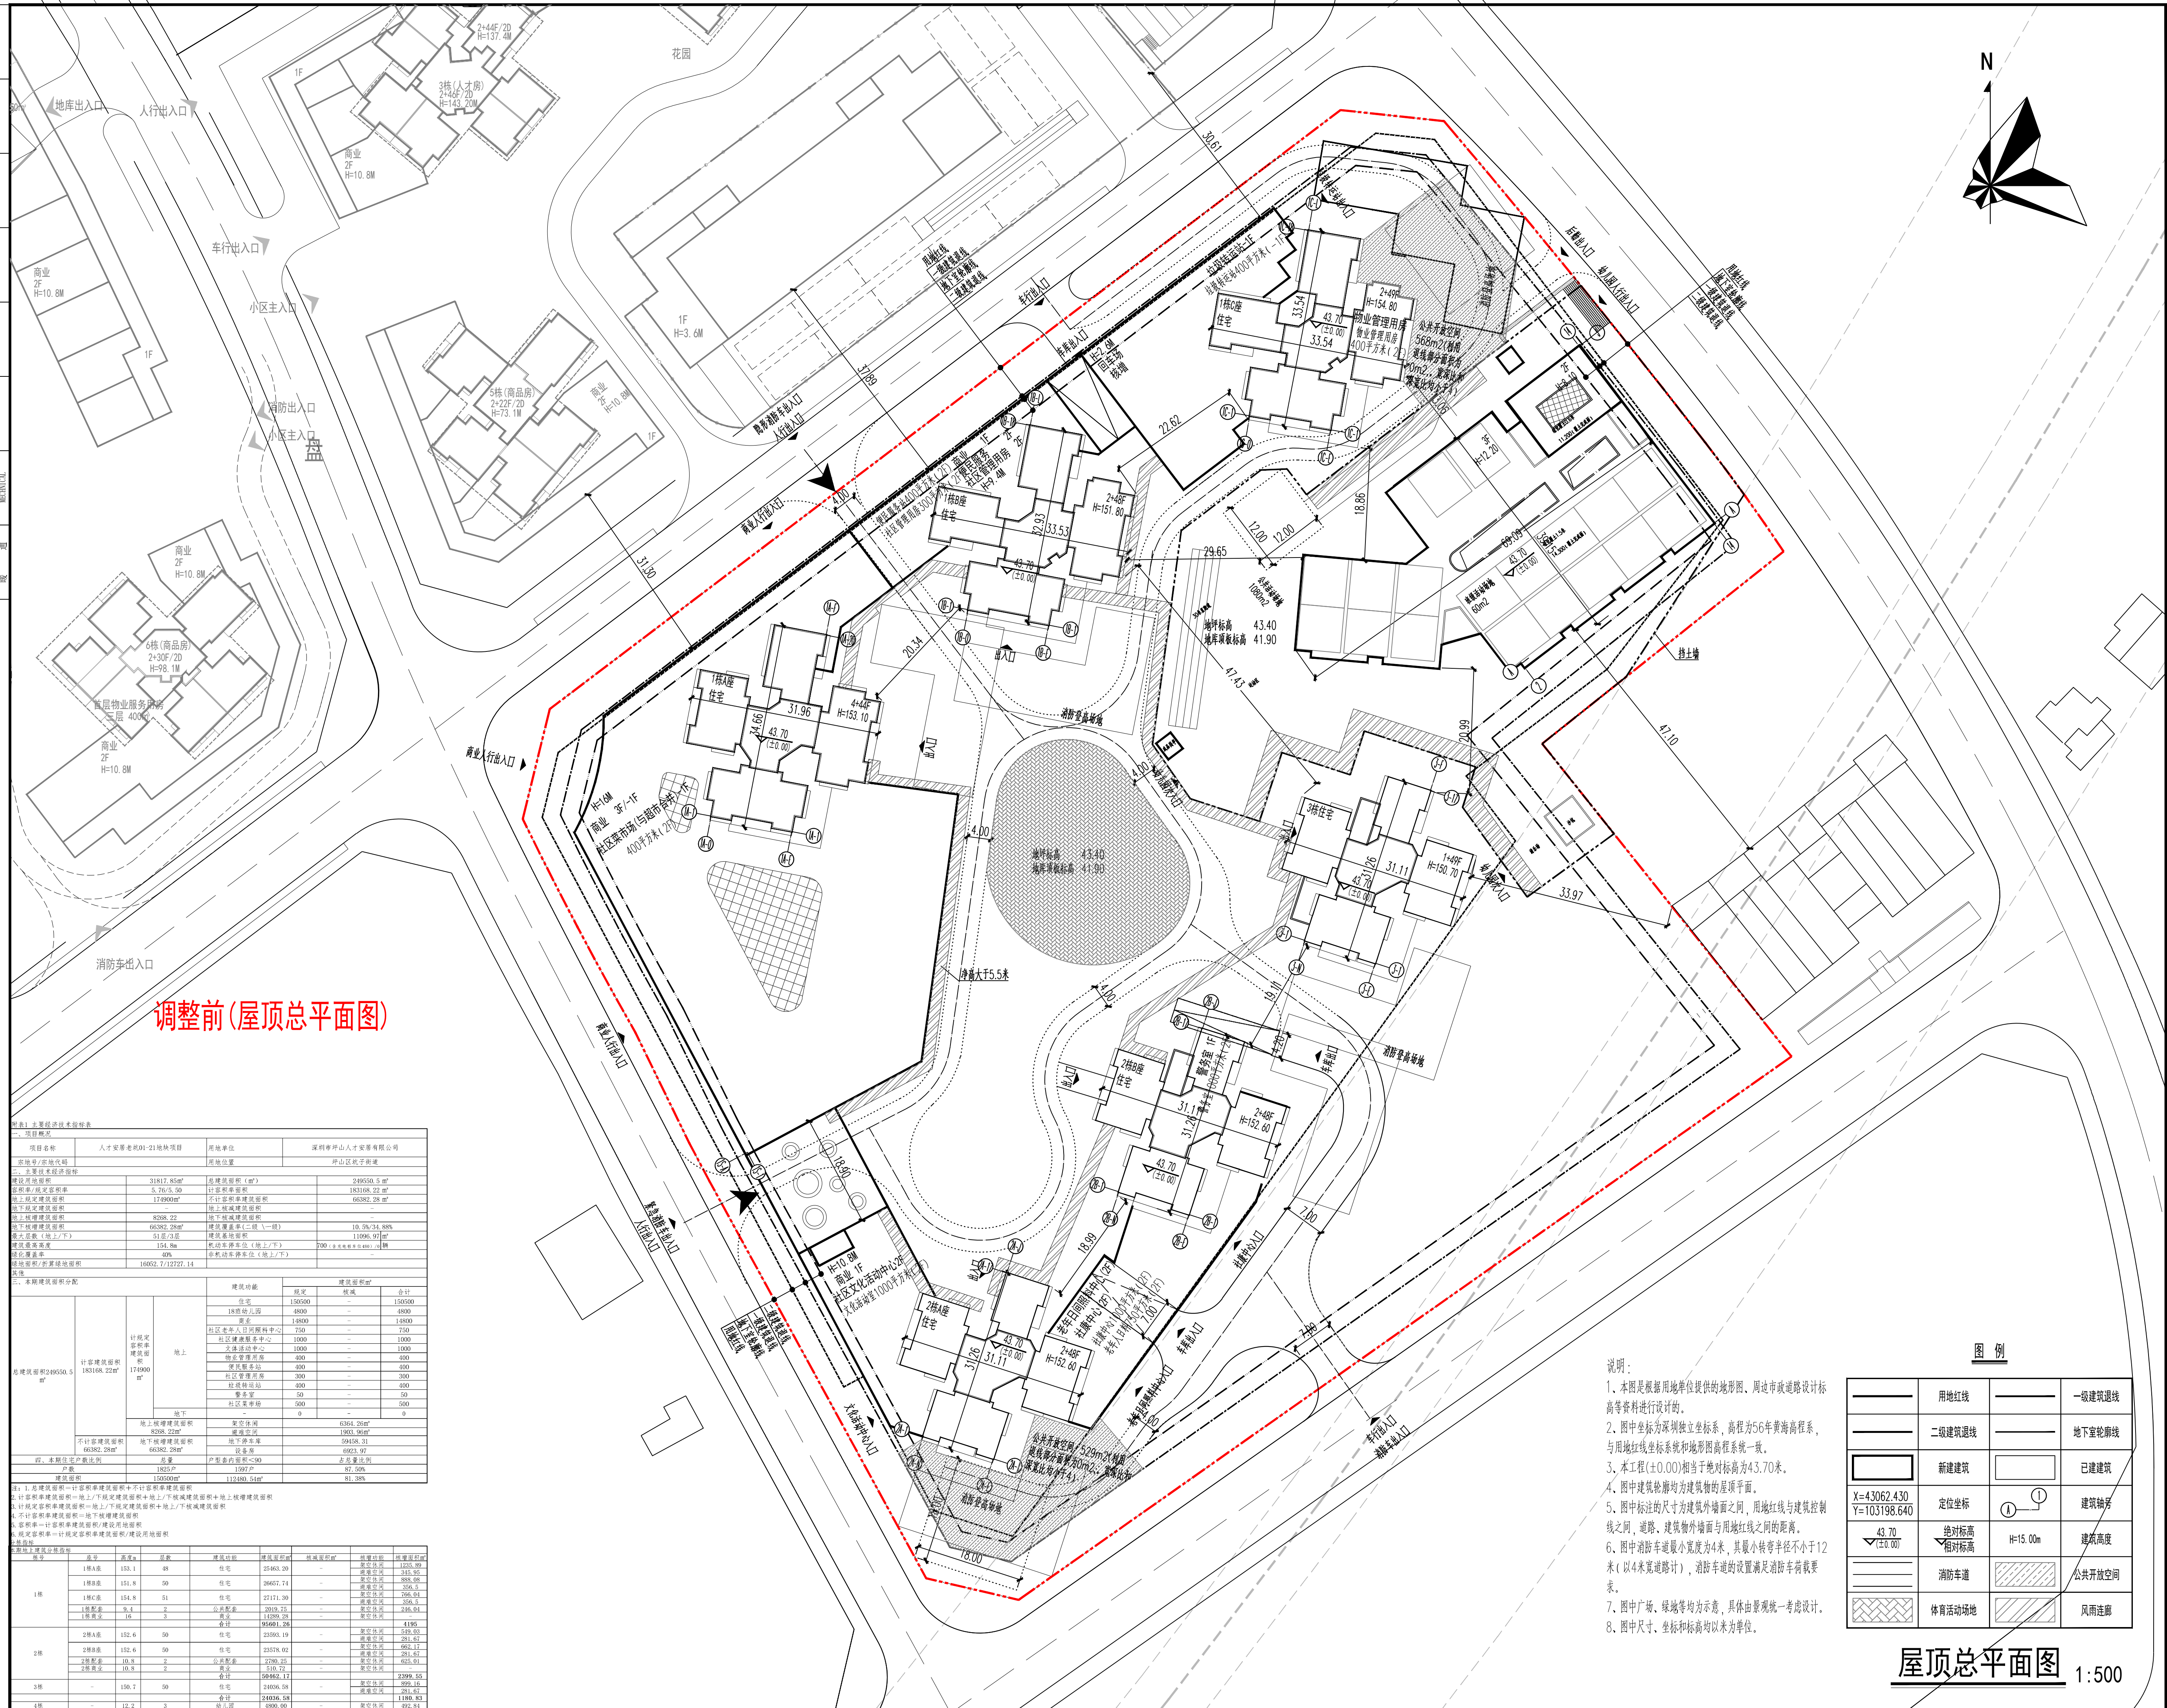