


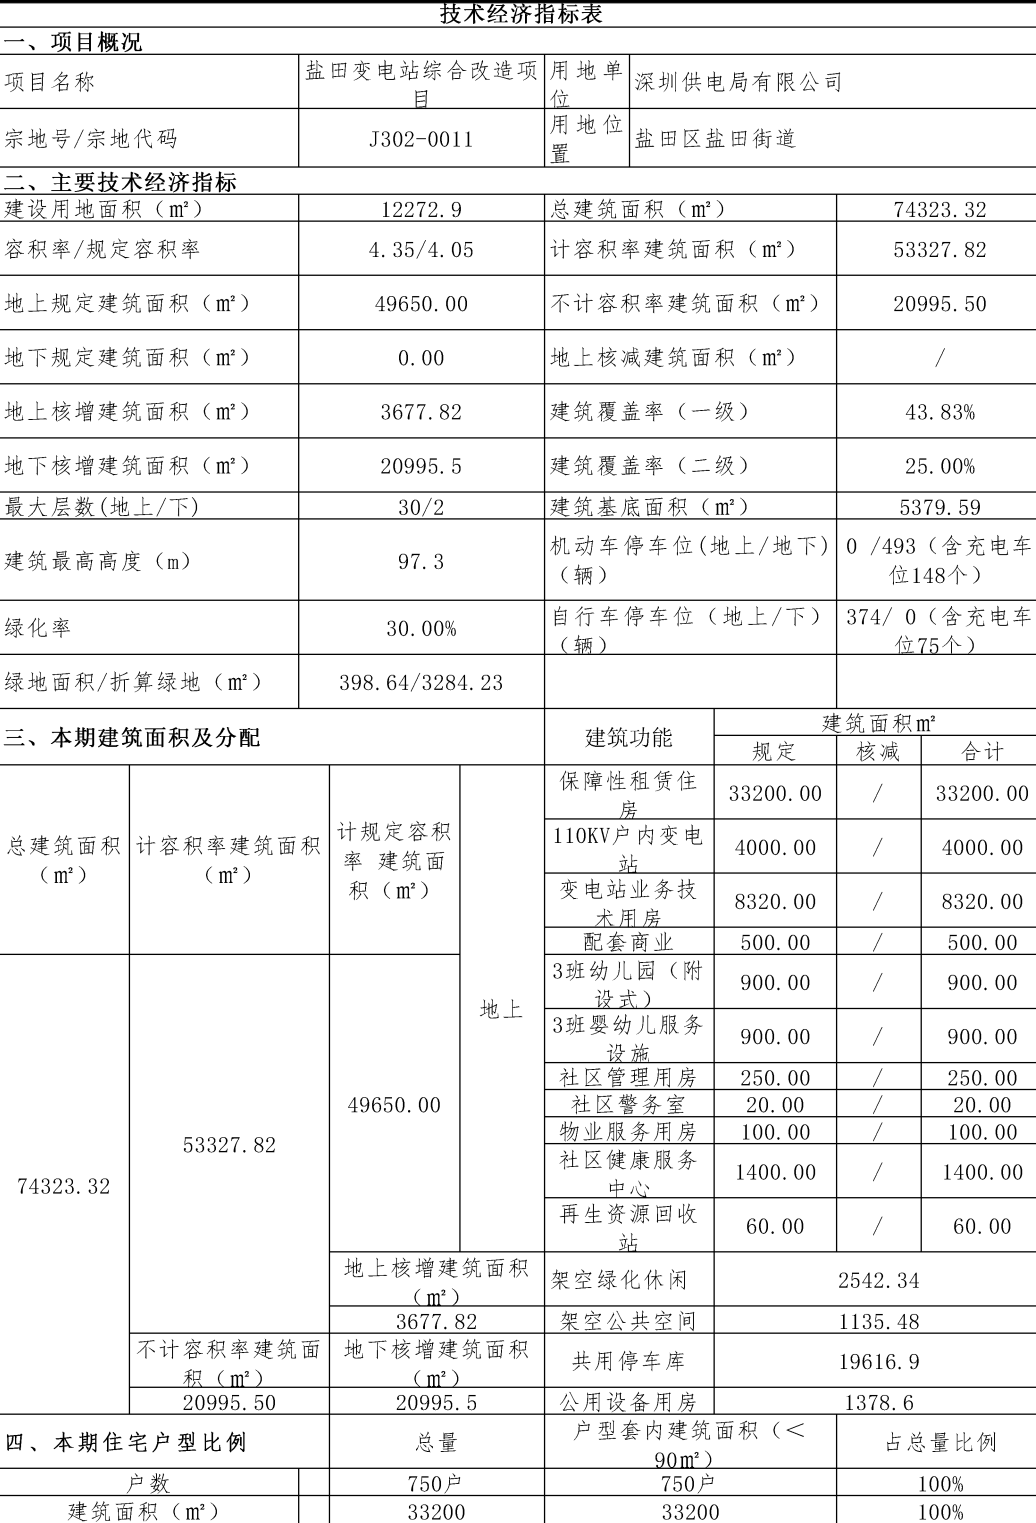

备注

消防(人防)自审签章

施工图审查批准

建设单位
深圳市盐田人才安居有限公司

设计单位

同济大学建筑设计研究院
(集团)有限公司

TONGJI ARCHITECTURAL DESIGN GROUP CO., LTD.

同济设计TJUA

深圳市同济人建筑设计有限公司

TONGJI ARCHITECTS CO., LTD. SHENZHEN

深圳南山区科技园北区朗山路11号南方信息港D栋5层
D-5 TONGFANG INFOR. HARBOR

11 LANGSHAN RD. NANSHAN DIST. SHENZHEN, P.R.C
Tel: 0755-86296232 Fax: 0755-86296212

项目名称	盐田变电站综合改造项目
------	-------------

项目编号	22-BT-003
子项名称	总图

审 定			日期	
审 核	顾峰	顾峰	日期	2023-12-15
校 对	潘君	潘君	日期	2023-12-15
设计负责人	冯世阳、姜毓	冯世阳、姜毓	日期	2023-12-15
项目经理	王楠楠	王楠楠	日期	2023-12-15
专业负责人	王楠楠、姜毓	王楠楠、姜毓	日期	2023-12-15
设 计	王楠楠、冯世阳	王楠楠、冯世阳	日期	2023-12-15
绘 图	王楠楠	王楠楠	日期	2023-12-15

图纸名称	总平面图
------	------

专业	建筑	建设工程设计文件
----	----	----------

图号	ZT-ZS-01	修改版次	
出图签章			

100 *Journal of Maritime Law and Commerce*

注册执业人


--

本图须加盖本院出图签章,否则一律无效