



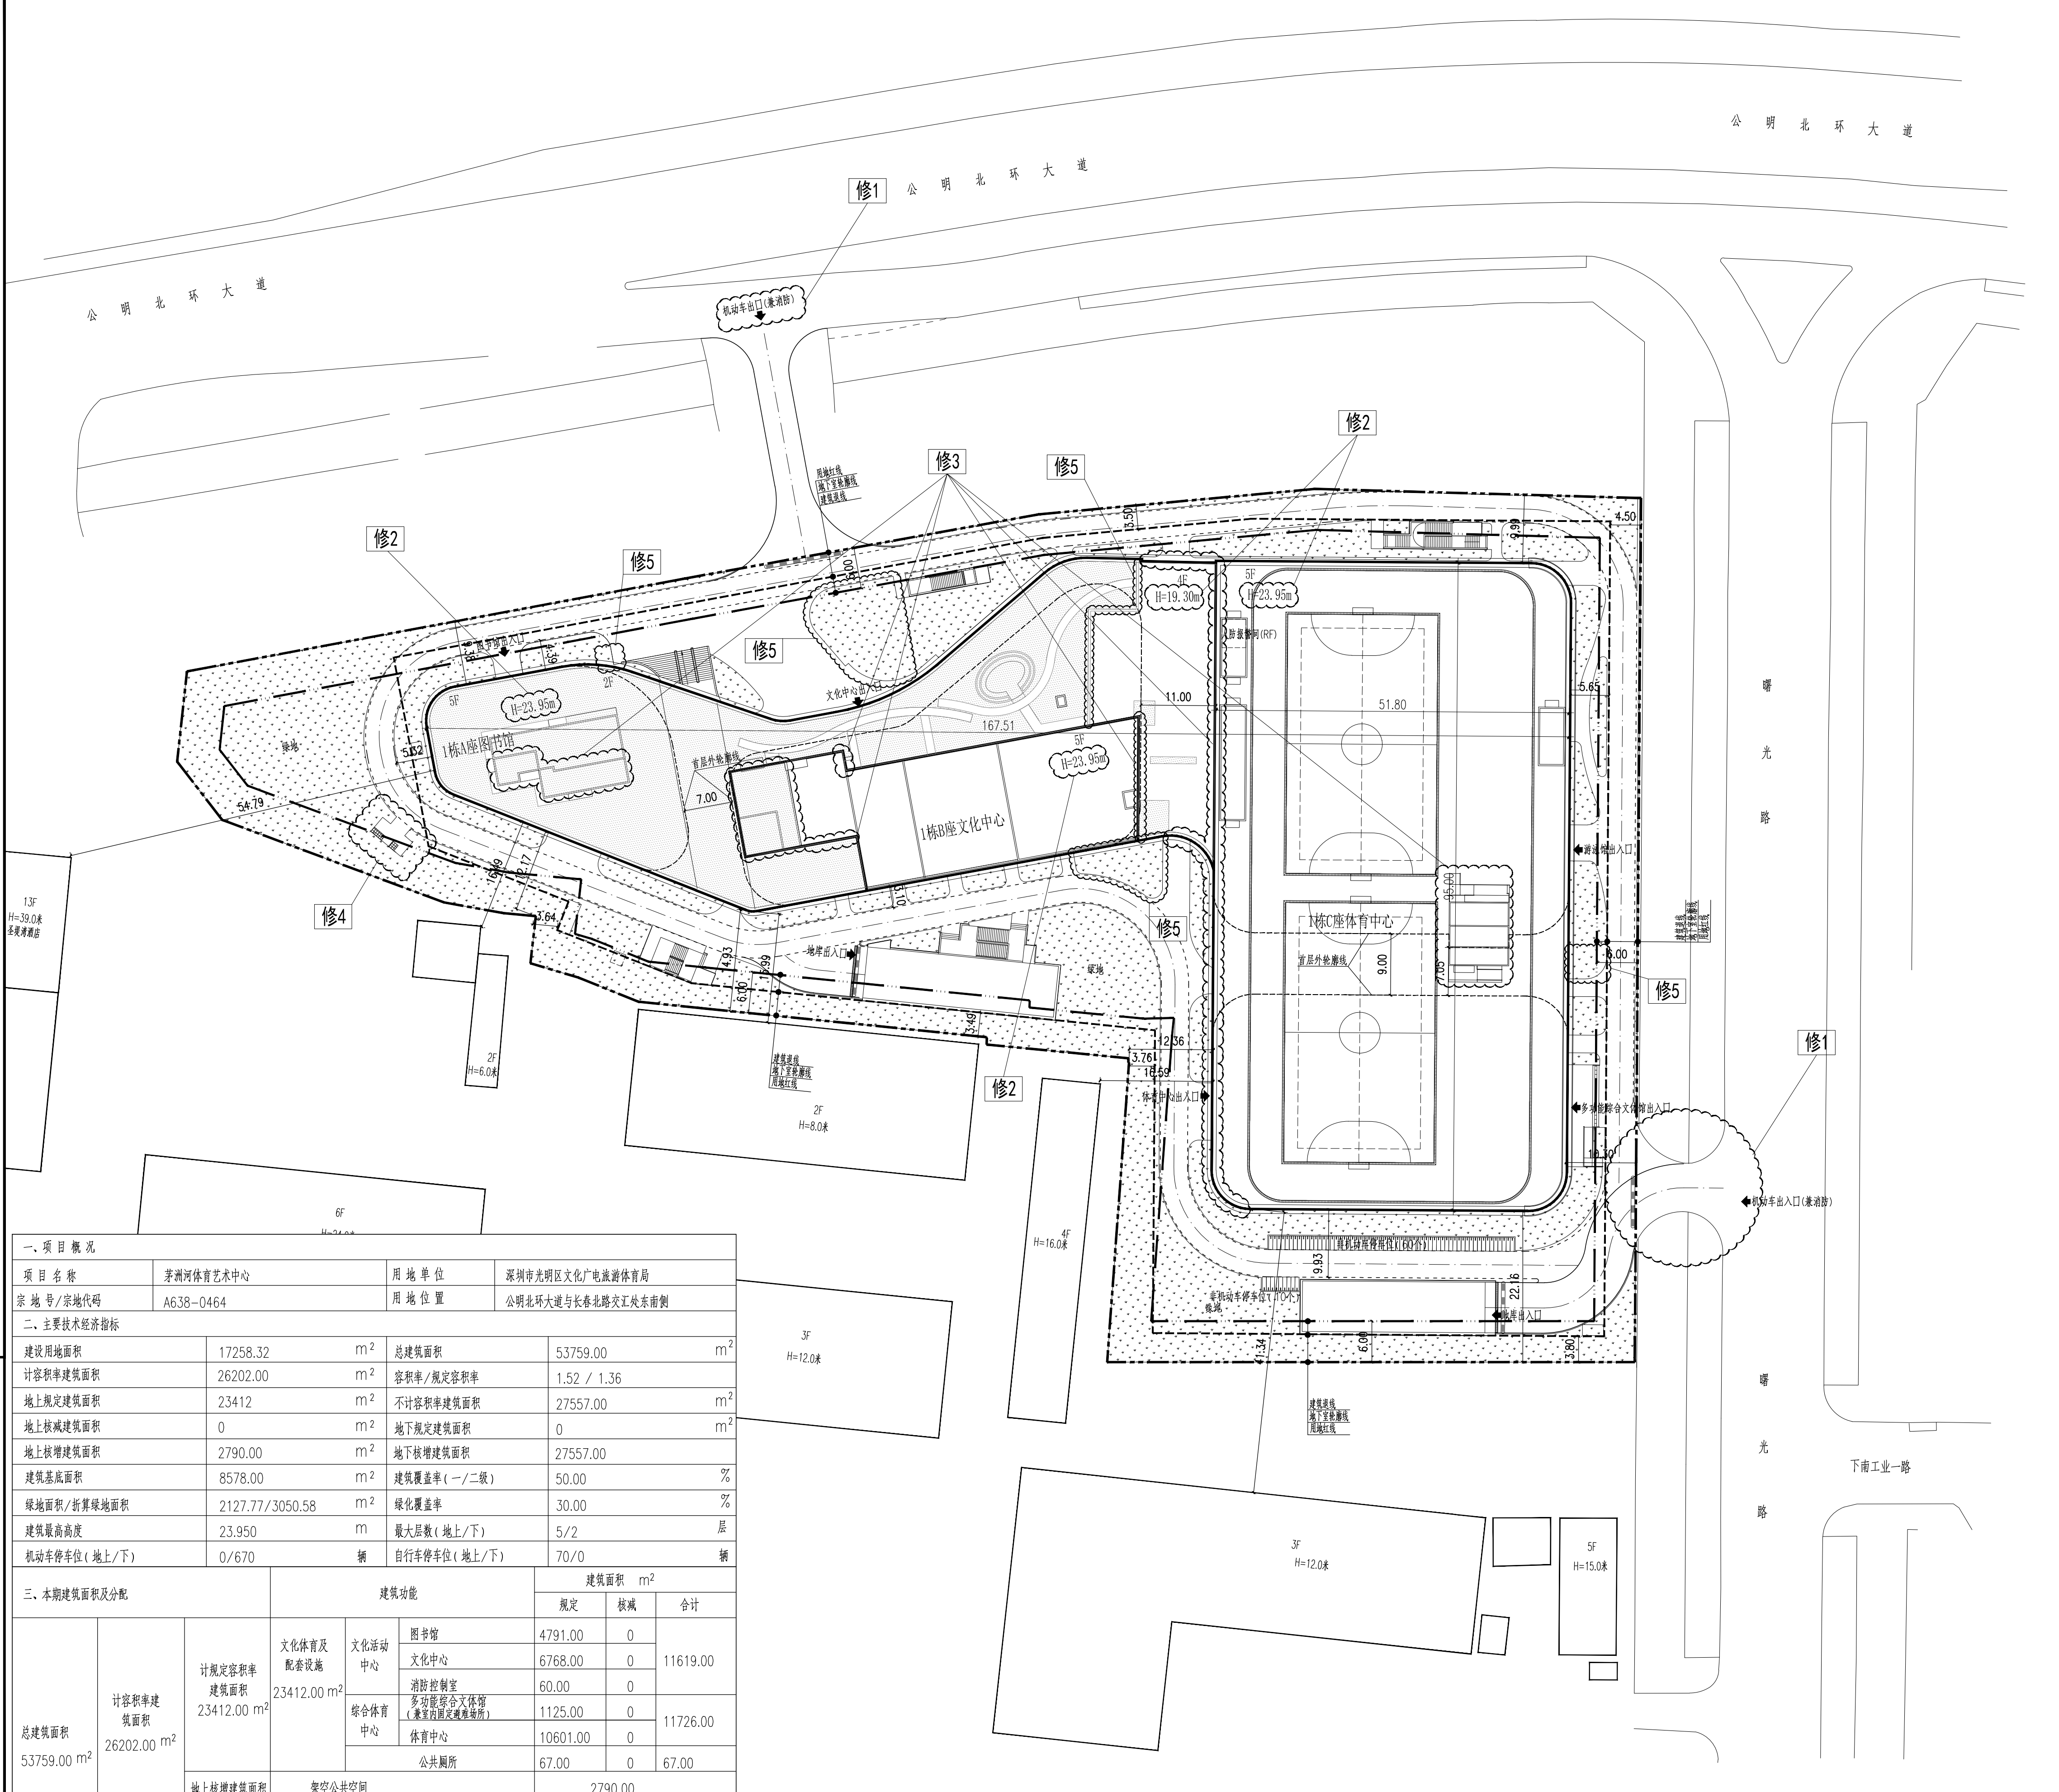

总平面图 1:500

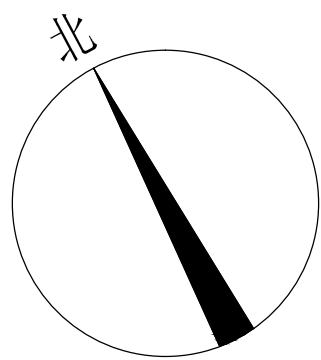

序号	名 称	图 例	备注
1	新建建筑		
2	用地红线		
3	建筑退线		
4	地下室轮廓线		
5	车行道路(兼消防)		
6	建筑高度	H=23.95m	从室外地坪算至建筑屋顶面层 屋面无覆土的算至覆土完成面
7	减速带		

说明:

1. 本图设计符合《深圳市城市规划标准与准则》(2018年局部修订稿)、《深圳市建筑设计规则》、《无障碍设计规范》(GB50763-2012)、消防相关规范的相关规定。
2. 设计依据:
 - a. 建设单位提供的用地资料、地形图电子文件;
 - b. 建设单位提供的规划设计条件、设计要求;
 - c. 国家及地方颁布的相关设计规范 and 标准;
3. 本图所绘制的建筑为建筑外墙面投影轮廓及地下室外墙面轮廓线;建筑间距、建筑退界间距均标注至外墙皮,外墙皮未包含装饰面厚度;
4. 场地的绿地、人行广场、花池、人行出入口台阶及无障碍坡道等均为位置示意,具体由景观专业统一设计;
5. 图中所示尺寸标注,标高、坐标单位均为米;
6. 道路开口最终以规划部门批复的工程规划许可(路口)为准。

总图修改说明:

- 1.交警大队、市政路口专家意见,路口工规要求修改北侧公园北环大道辅道路口为出口,东南侧曙光路口修改为出入口,位置向北移动约13m,与东侧对向下滑工业一路道路路口间距30m;
- 2.图书馆、文化中心五层建筑高度由由23.90m修改为23.95m,体育中心建筑高度由23.55m修改为23.95,文化中心四层屋面建筑高度由19.20m调整为19.30m;
- 3.出屋面临楼梯间、机房及体育中心西侧轮廓微调;
- 4.西侧室外区域增加垃圾分类收集点及吸烟区,对应调整绿化轮廓;
- 5.根据景观深化设计修改地面及屋顶绿化轮廓;

会 签	总 图 SITE.	强 电 ELEC.	
	建 筑 ARCH.	弱 电 TELE.	
	结 构 STRU.	暖 通 MECH.	
	给排水 PLUM.	燃 气 GAS.	
	日期 DATE	修定内容 DESCRIPTIONS	版本 REV.

注册章
SEAL OF REGISTERED


防火设计图审小组专用章
SEAL OF APPROVAL: FIRE-PROOF DESIGN

工程设计出图专用章
SEAL OF APPROVAL: ARCHITECTURAL DESIGN

建设单位
CLIENT

深圳市光明天健文体发展有限公司

平面示
KEY PLAN

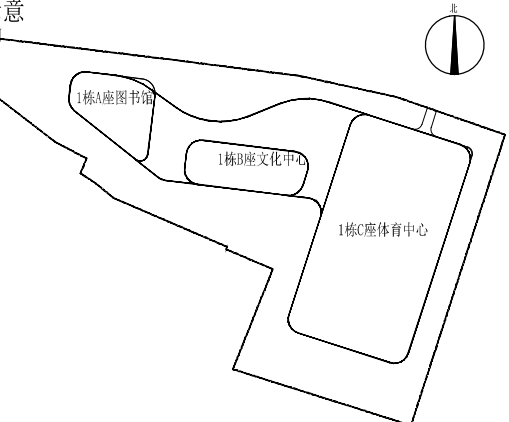

项目经理负责 PROJECT CHIEF	陈日飙	陈日飙
工程设计负责 DESIGN CHIEF	王沛	王沛
审 定 APPROVED BY	陈竹	陈竹
审 核 CHECKED BY	常毅敏	常毅敏
校 核 CHECKED BY	寇梦琪	寇梦琪
专业负责 DISCIPLINE CHIEF	张宁	张宁
设 计 DESIGNED BY	张宁	张宁
绘 图 DRAW BY	张宁	张宁

工程项目
PROJECT

茅洲河体育艺术中心

SUB PROJECT

圖 名
DRAWING TITLE

屋顶总平面图

工程号 PROJ. NO.	20200508	子项代码 SUB. NO.		版本号 REVISION	1.0
阶段 PHASE	方案	专业 SPECIALITY	总图		
图号 FIG. NO.	AW-S-0201				
日期 DATE	2024.04	比例 SCALE	1:500	H03011 SH0102 000203	

HUAYI

香港华艺设计顾问(深圳)有限公司
HONG KONG HUAYI DESIGN CONSULTANTS (SHENZHEN) LTD.
国家甲级工程设计证书号: A244071946
NATIONAL FIRST-CLASS DESIGN LICENSE NO. A244071946