


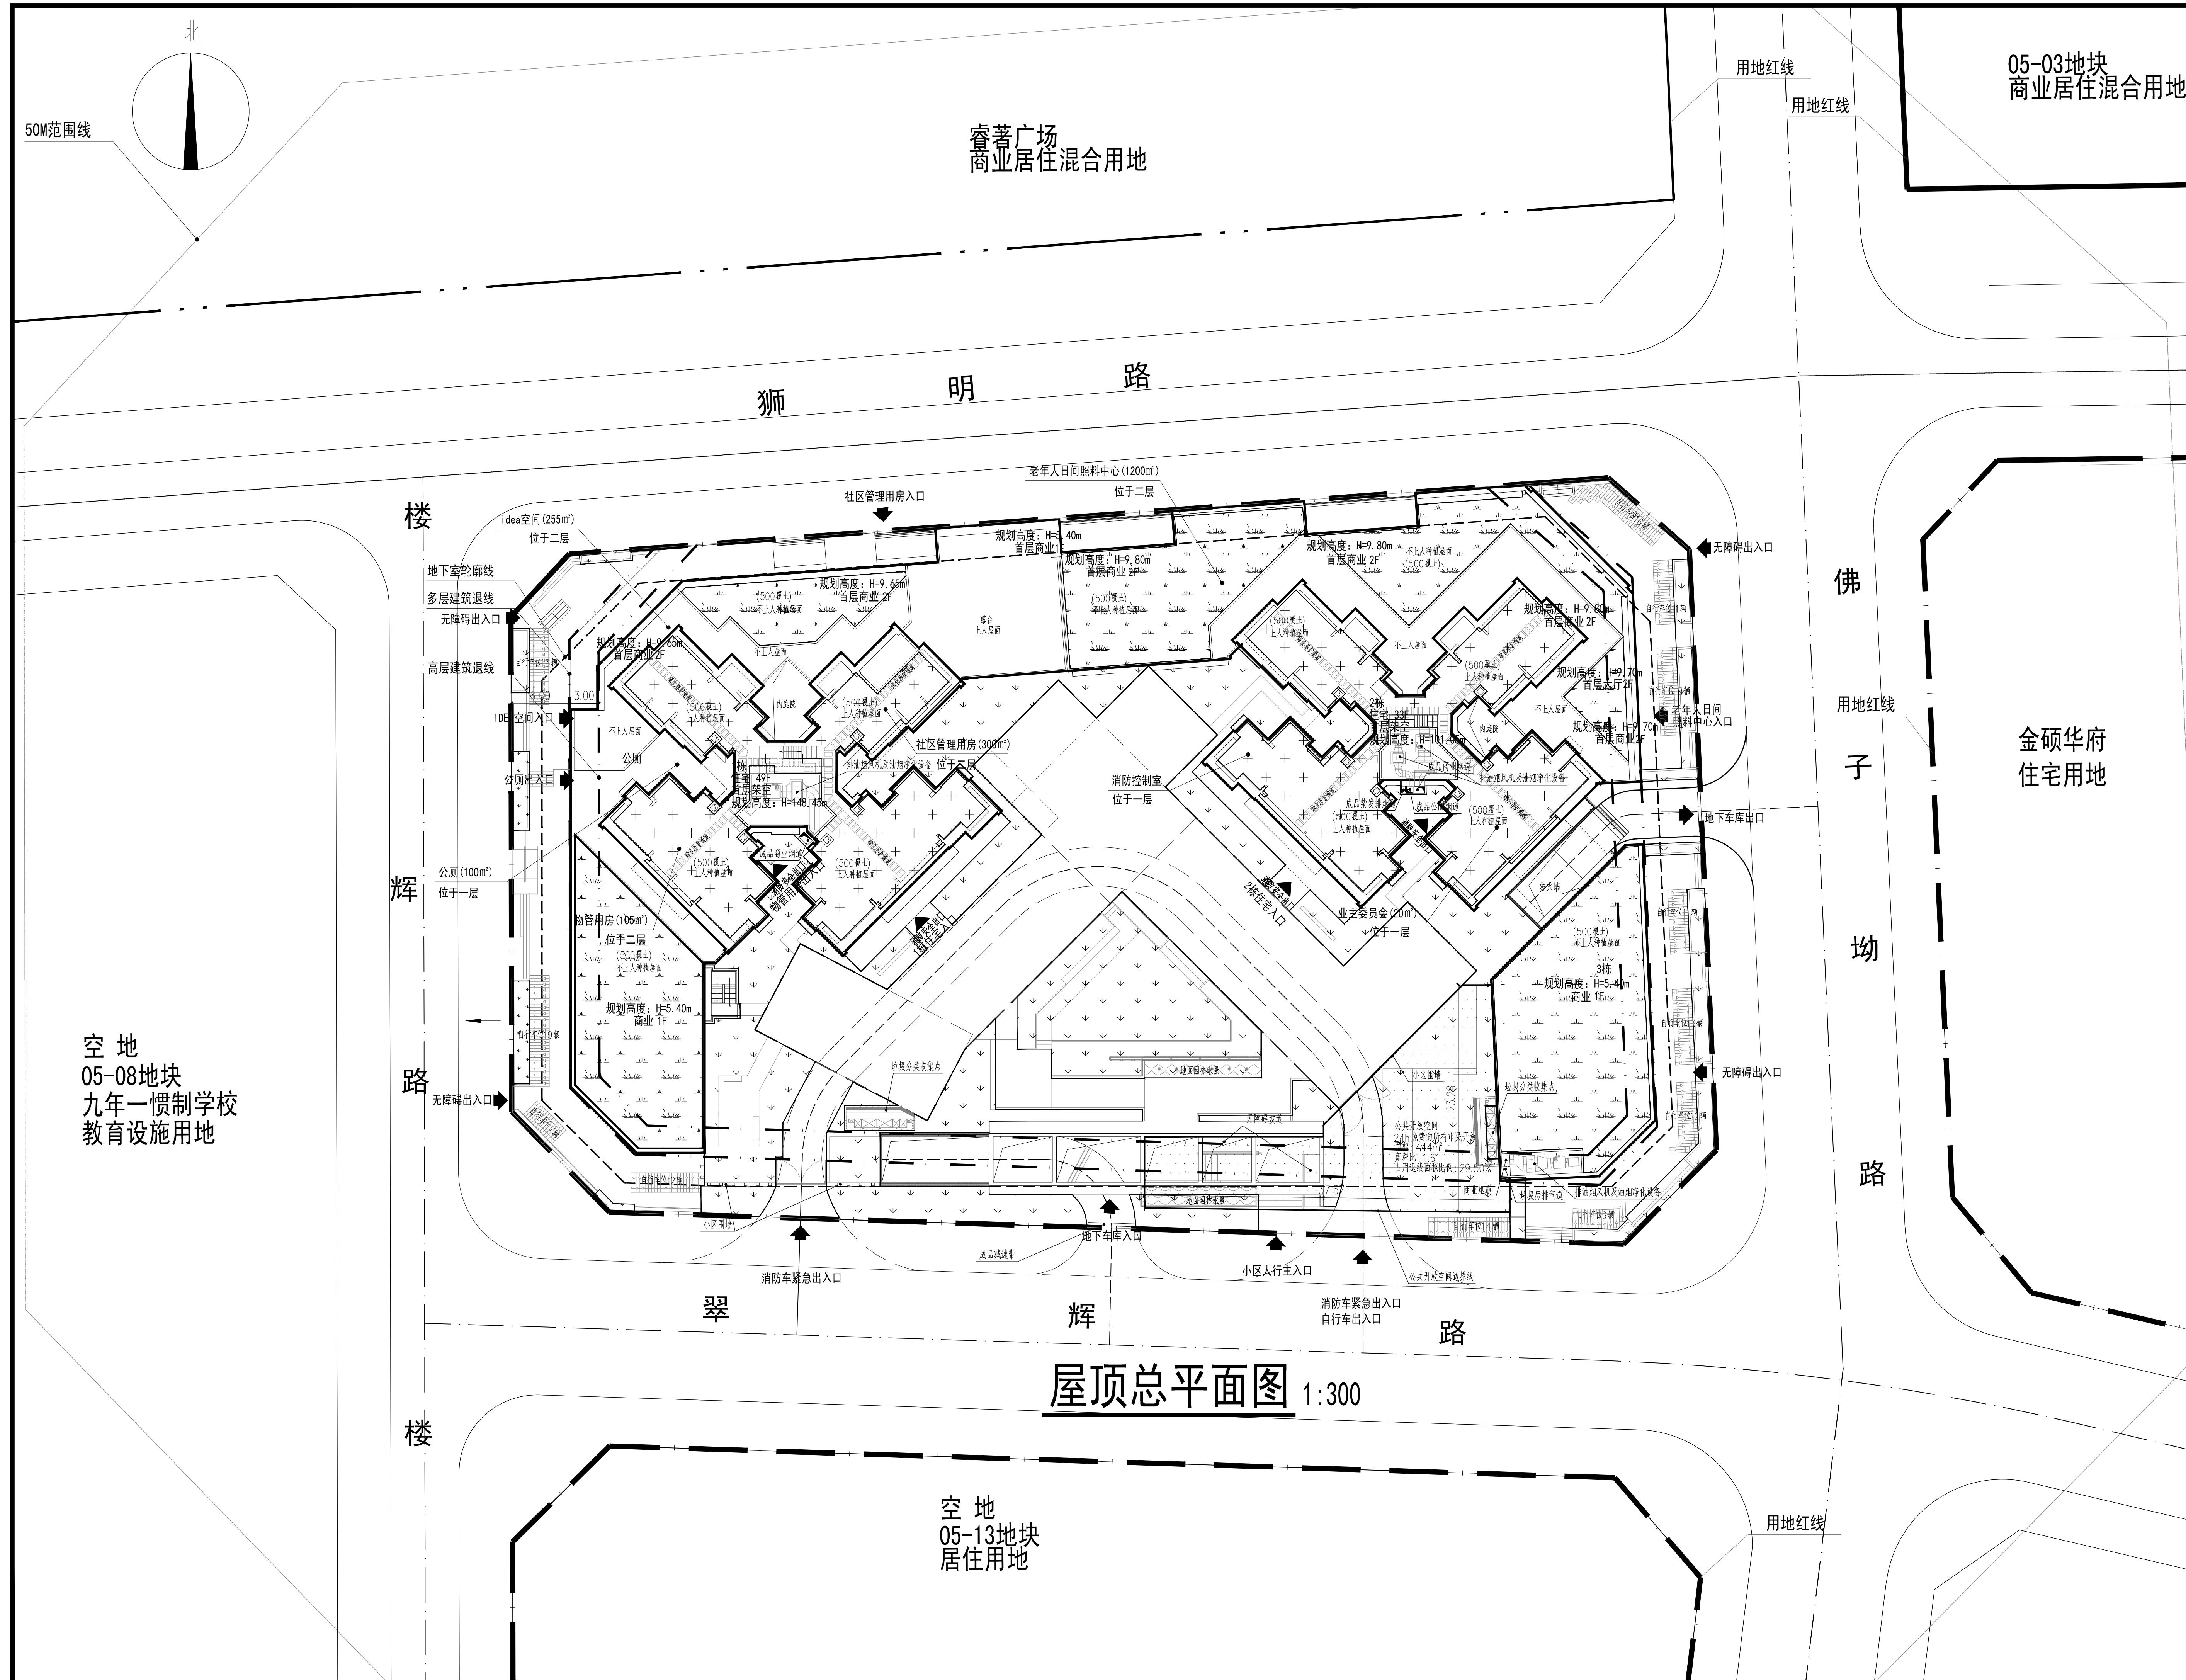

 深圳艺洲
ShenZhen YiZhou
建筑工程设计有限公司
Architectural & Engineering Designing Ltd.

建筑行业（建筑工程）甲级
资质证书编号：A244074782
National Architectural Design License No A244074782

注册师章
STAMP FOR REGISTERED ENGINEER

出图章
STAMP FOR ENGINEERING DESIGN

[illegible]

△
△

总图 PLAN	建筑 ARCHT.
结构 STRUCT.	电气 ELEC.
给排水 PLUMBING	暖通/燃气 HVAC/GAS
项目负责人 EXAMINED BY	方敏 胡晓峰
审核 CHECKED BY	王捷勇
专业负责 CHIEF ENGR.	李雄平
校对 CHECKED BY	李雄平
设计 DESIGNED BY	李珺
制图 DRAWN BY	李珺

建设单位
CLIENT

深圳市新潮楼村股份合作公司
深圳市满京华置业投资有限公司

项目名称 PROJECT	金硕和府
-----------------	------

子项名称 SUB-PROJ.	总图及共用图
-------------------	--------

图名 TITLE	屋顶总平面图
-------------	--------

工程号 CONTRACT No.	S2116	版次 EDITION No.	A1	比例 SCALE	1:300
设计阶段	招 标	专 业	建 筑		

DESIGN STAGE	报建	CATEGORY	建筑
图号 DRAWING No.	A-010	日期 DATE	2024.05