
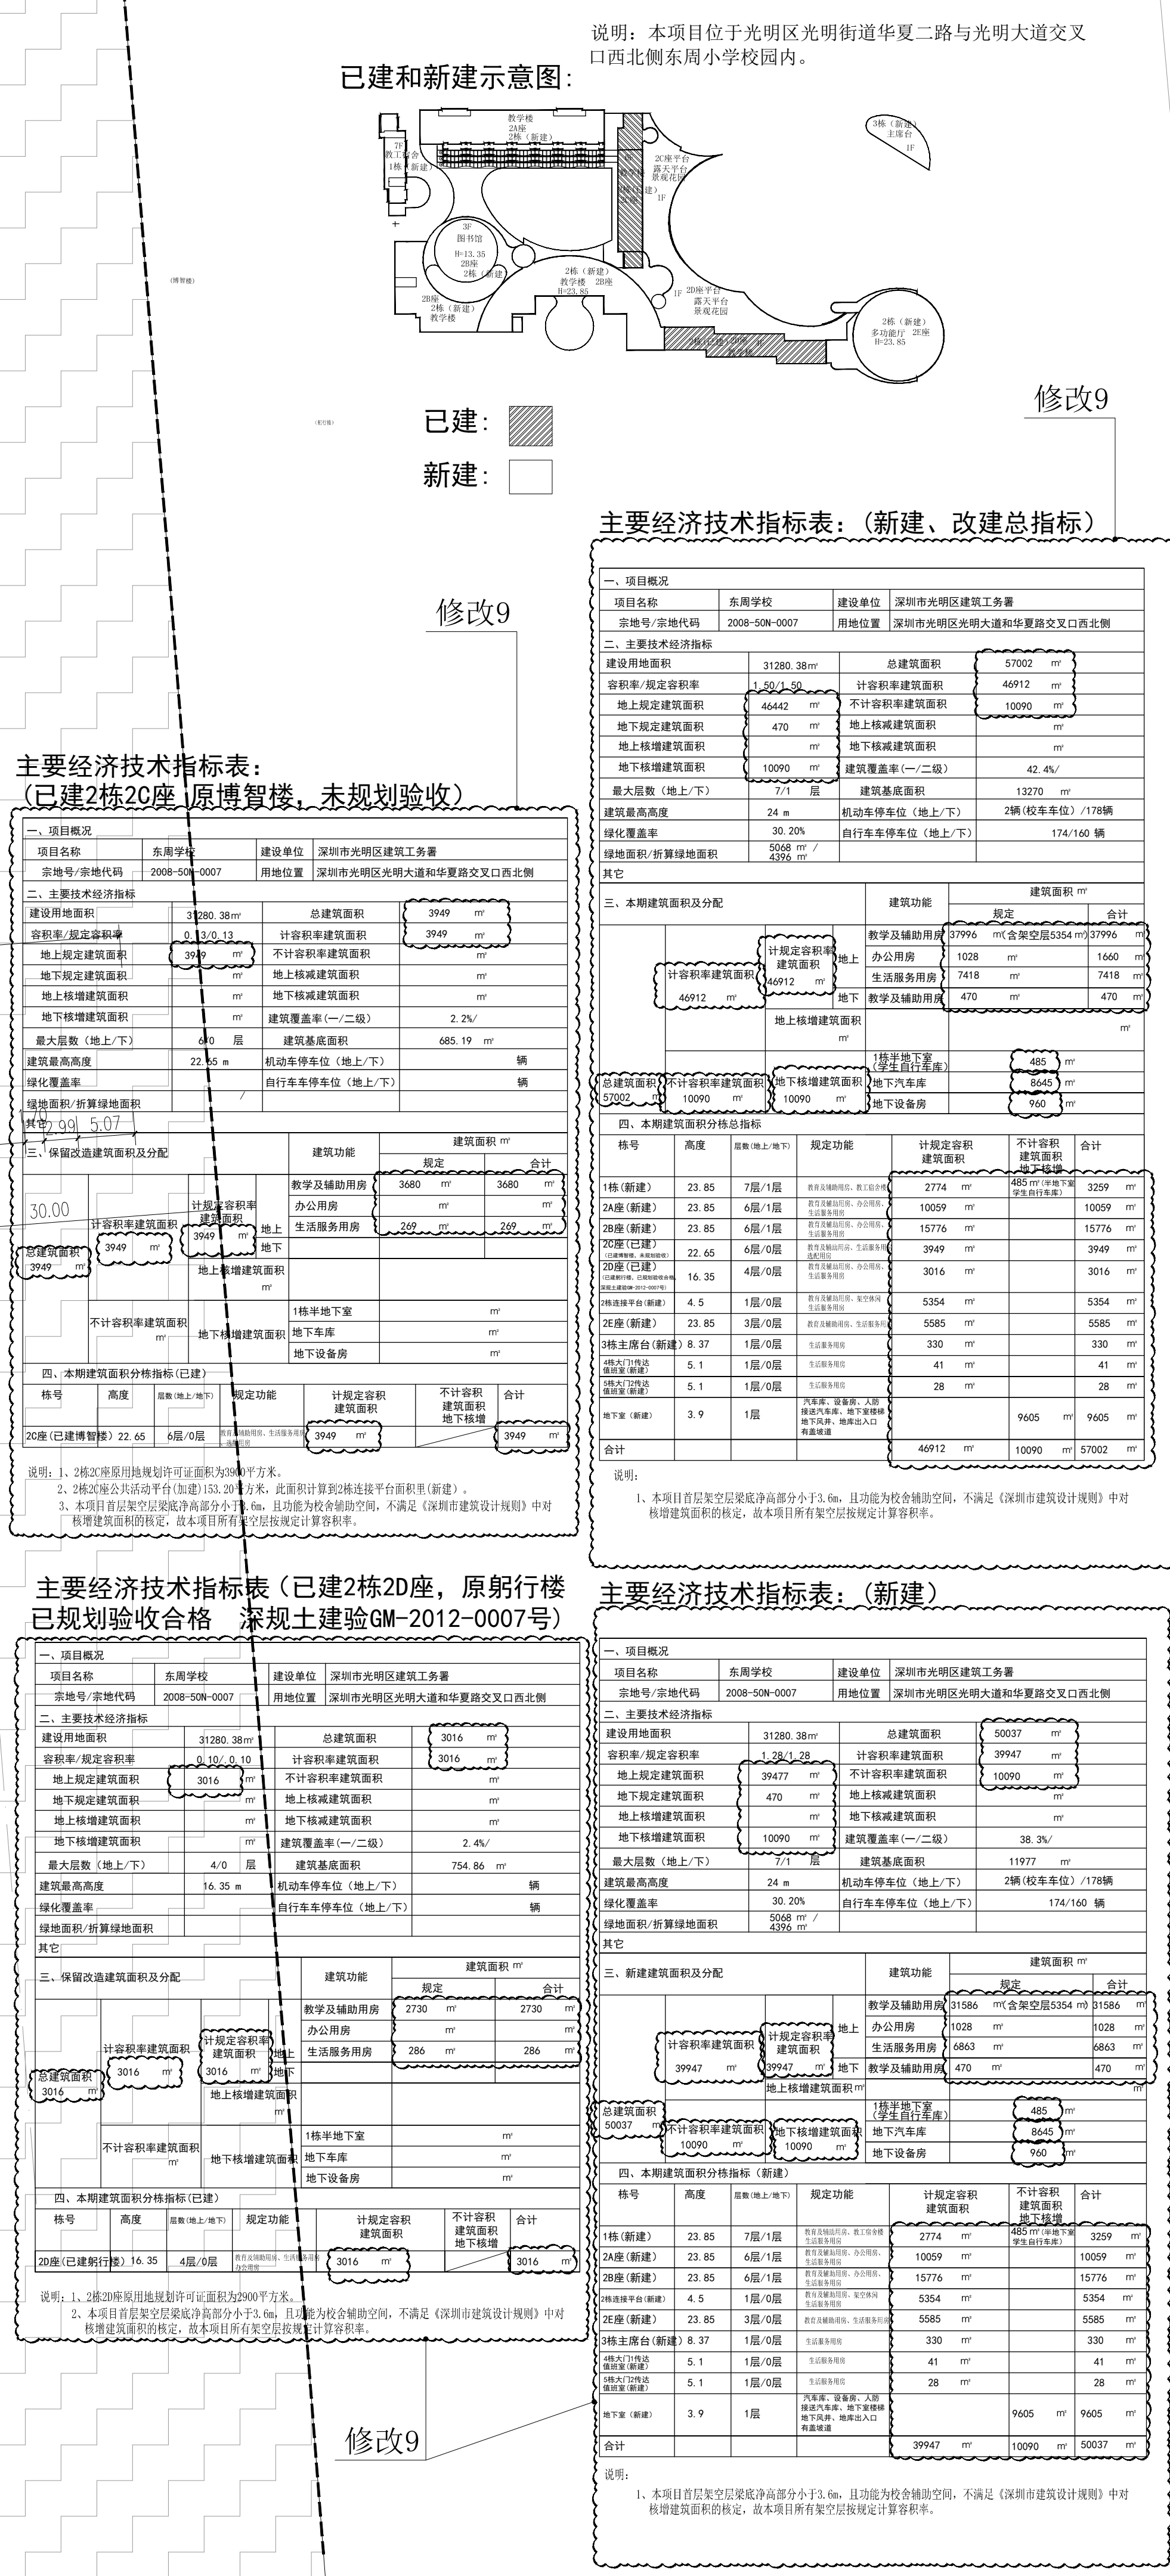


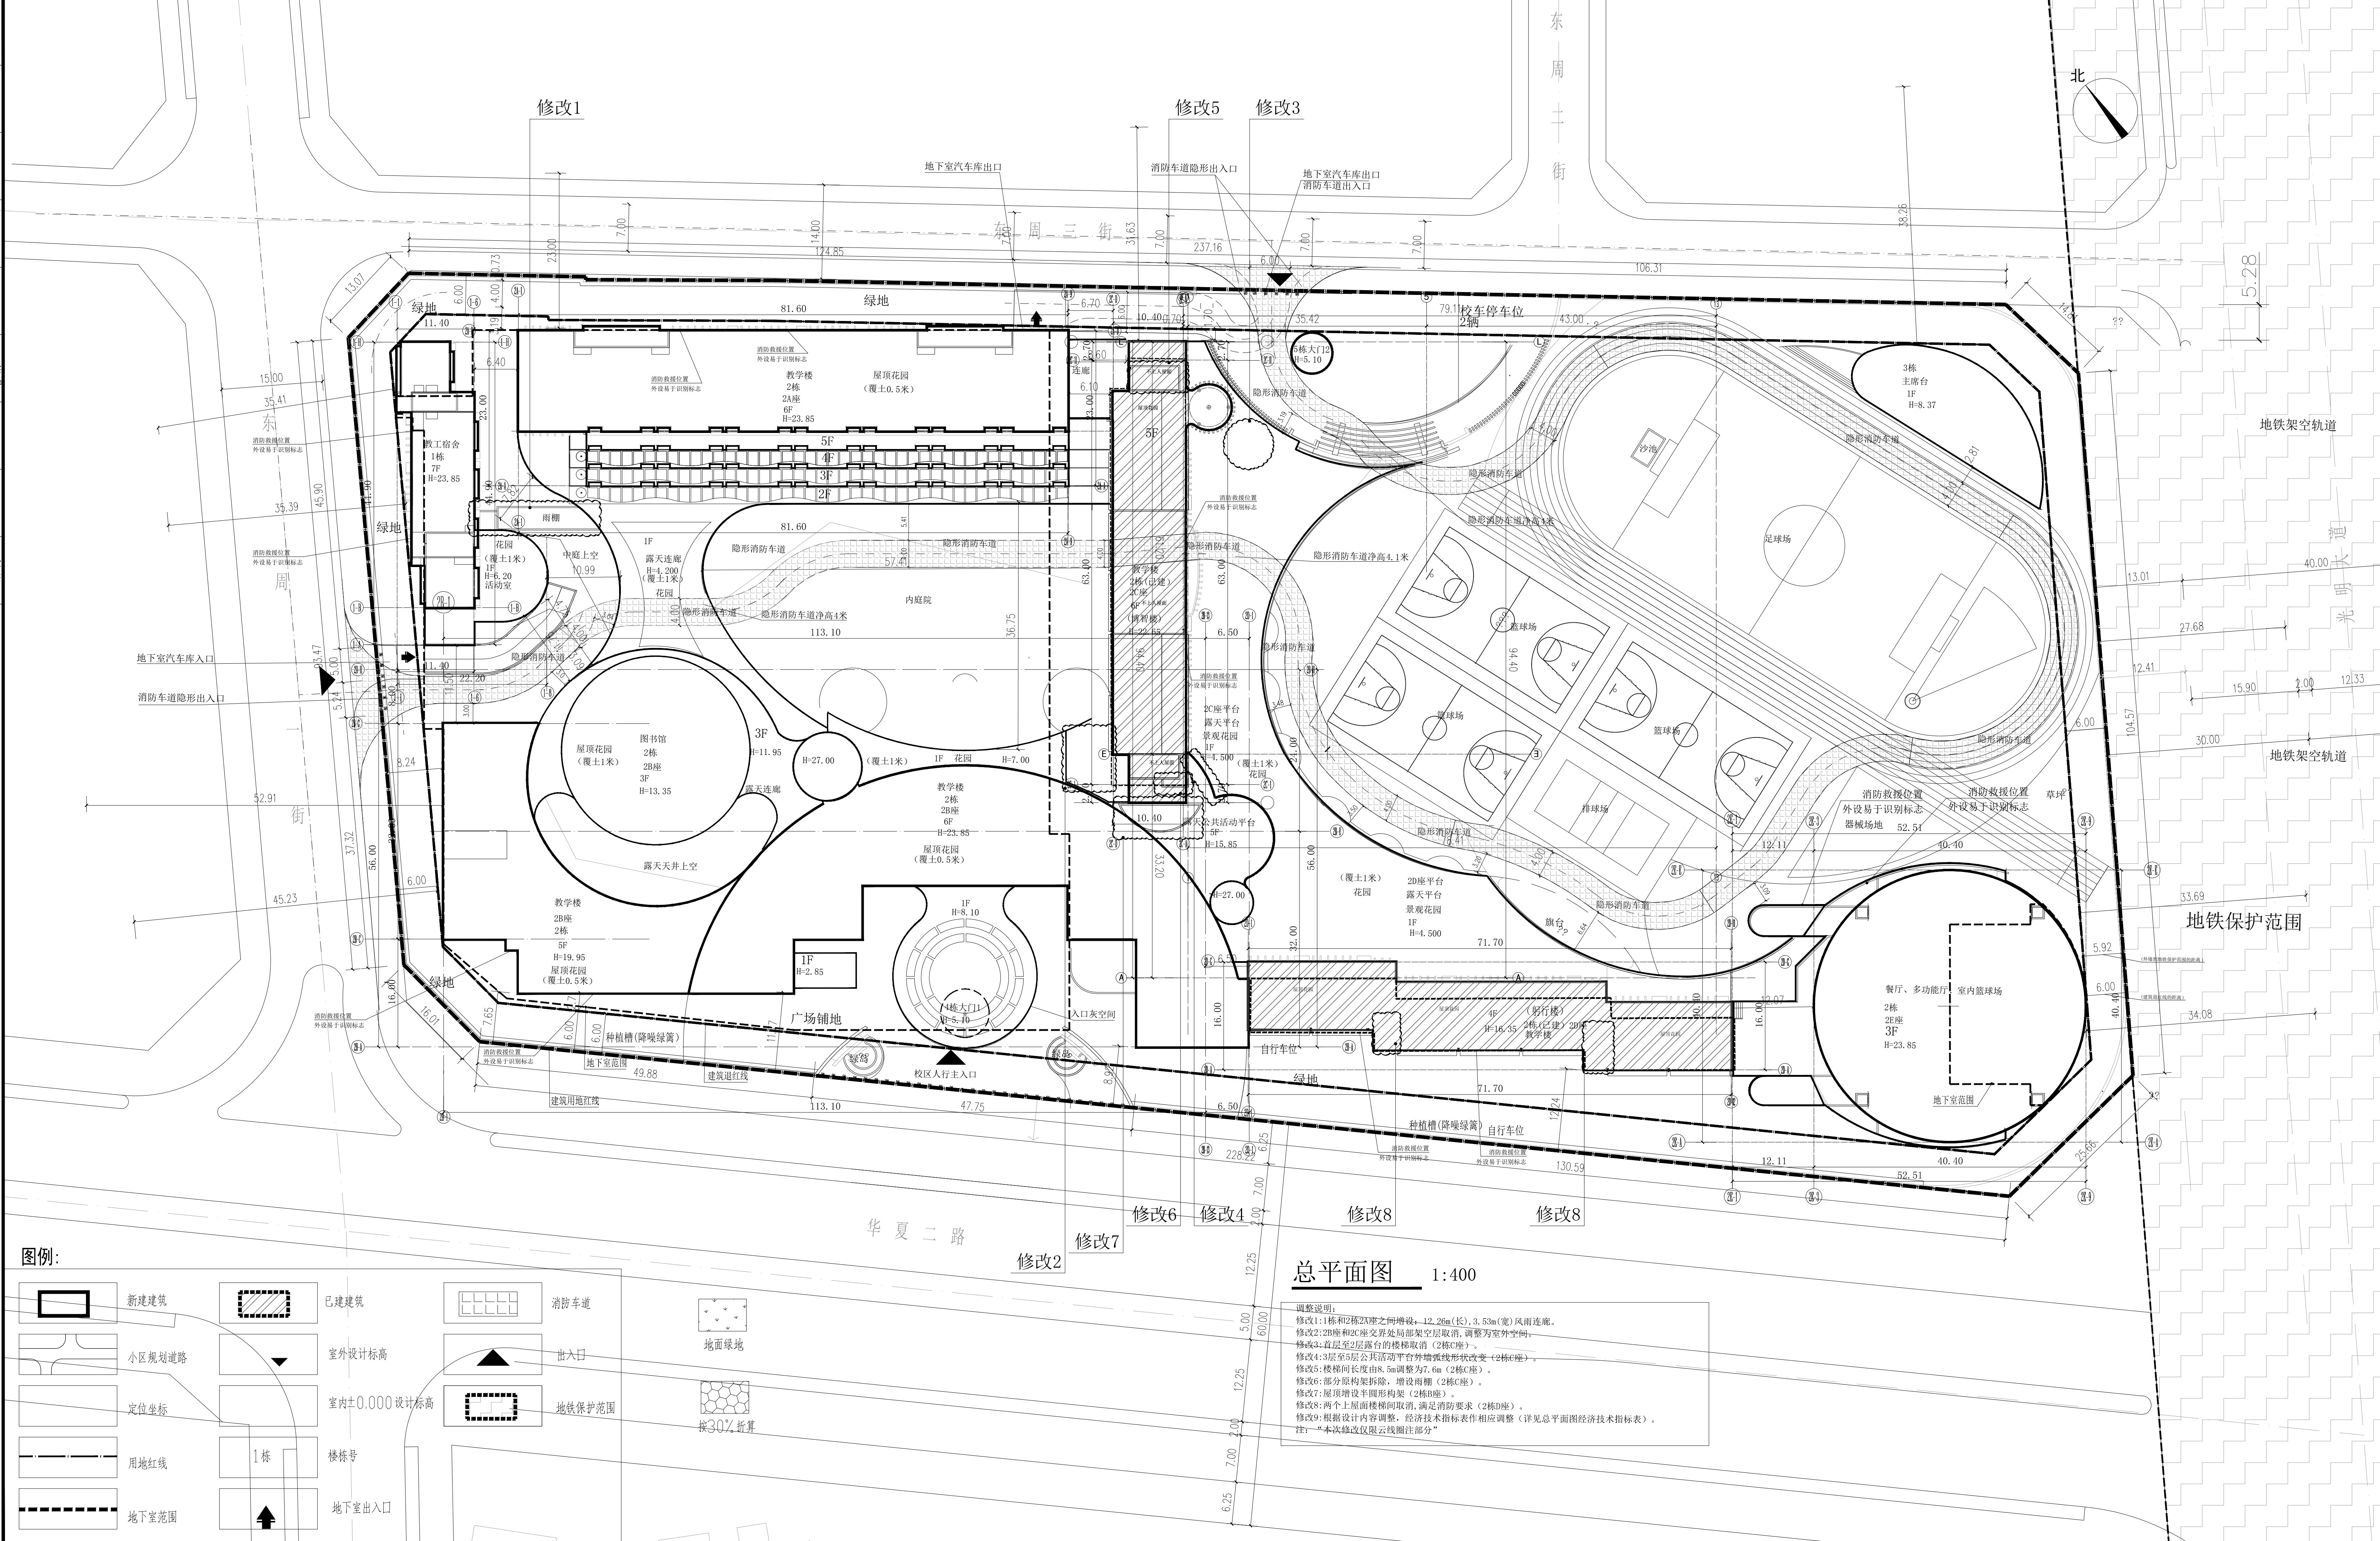

说明:	
1、本图根据甲方提供规划图(电子版)绘制。	
2、本工程坐标为2000国家大地坐标,高程为1986黄海高程。	
3、图中所注建筑、建筑物外墙线、道路路缘石内缘。	
4、图中所注坐标、建、构筑物轴线为坐标;用地红线为转折点坐标。	
5、图中所述建筑高度均指室外地面至屋面的高度。	
6、图中尺寸、坐标、波长和标高均以米为单位,角度以百分数计。图中单位为毫米。	
7、图中尺寸图中各建筑物±0.00相对标高见总图各栋标注。	
8、图中标注的尺寸均为建筑物外墙面之间距离,建筑物定位坐标为外墙线外侧交点坐标。	
9、图中所注道路和场地标高均为完成面标高,具体详见景观设计。	
10、屋顶绿化、景观设计等详见景观设计专业施工图二次设计。	
11、消防车道转弯半径均不小于9m,其坡度均不大于8%,消防操作场地的宽度均不小于3m,消防车道及消防操作场地的承载应能满足消防车满载时的荷载要求。	
12、汽车库出入口处设置限宽门柱设施,柱距减小详见03J27-1(3.40),减柱宽370mm,高50mm。	
版次:第3版	日期:2024年1月
版次:第2版	日期:2021年8月
版次:第1版	日期:2019年10月
施工图设计文件审查专用章	
人防工程设计自审小组专用章	
防火设计自审小组专用章	
工程设计出图专用章	
注册章	
注册章	
建设单位 深圳市光明区建筑工程署	
项目 东园学校(总图)	
图名 总平面图	
工程号: (CS18)深机设字SS-09	图号: ZS-01
阶段: 建施	比例: 1:400
项目负责人 李力思 李旭	审核人 李力思
审定 陈松旺	审核人 李力思
审核 李力思	审核人 李力思
专业负责人 李文文	审核人 李力思
校对 陈基强	审核人 李力思
设计 李文文	审核人 李力思
制图 李文文	审核人 李力思
深圳机械城建筑设计有限公司 Shenzhen Machinery Institute Architectural Design Co., Ltd. (原机械工业部深圳设计研究院) 地址: 广东省深圳市福田区同德路8号 电话:(86)0755-82098800 传真:(86)0755-82101272	