
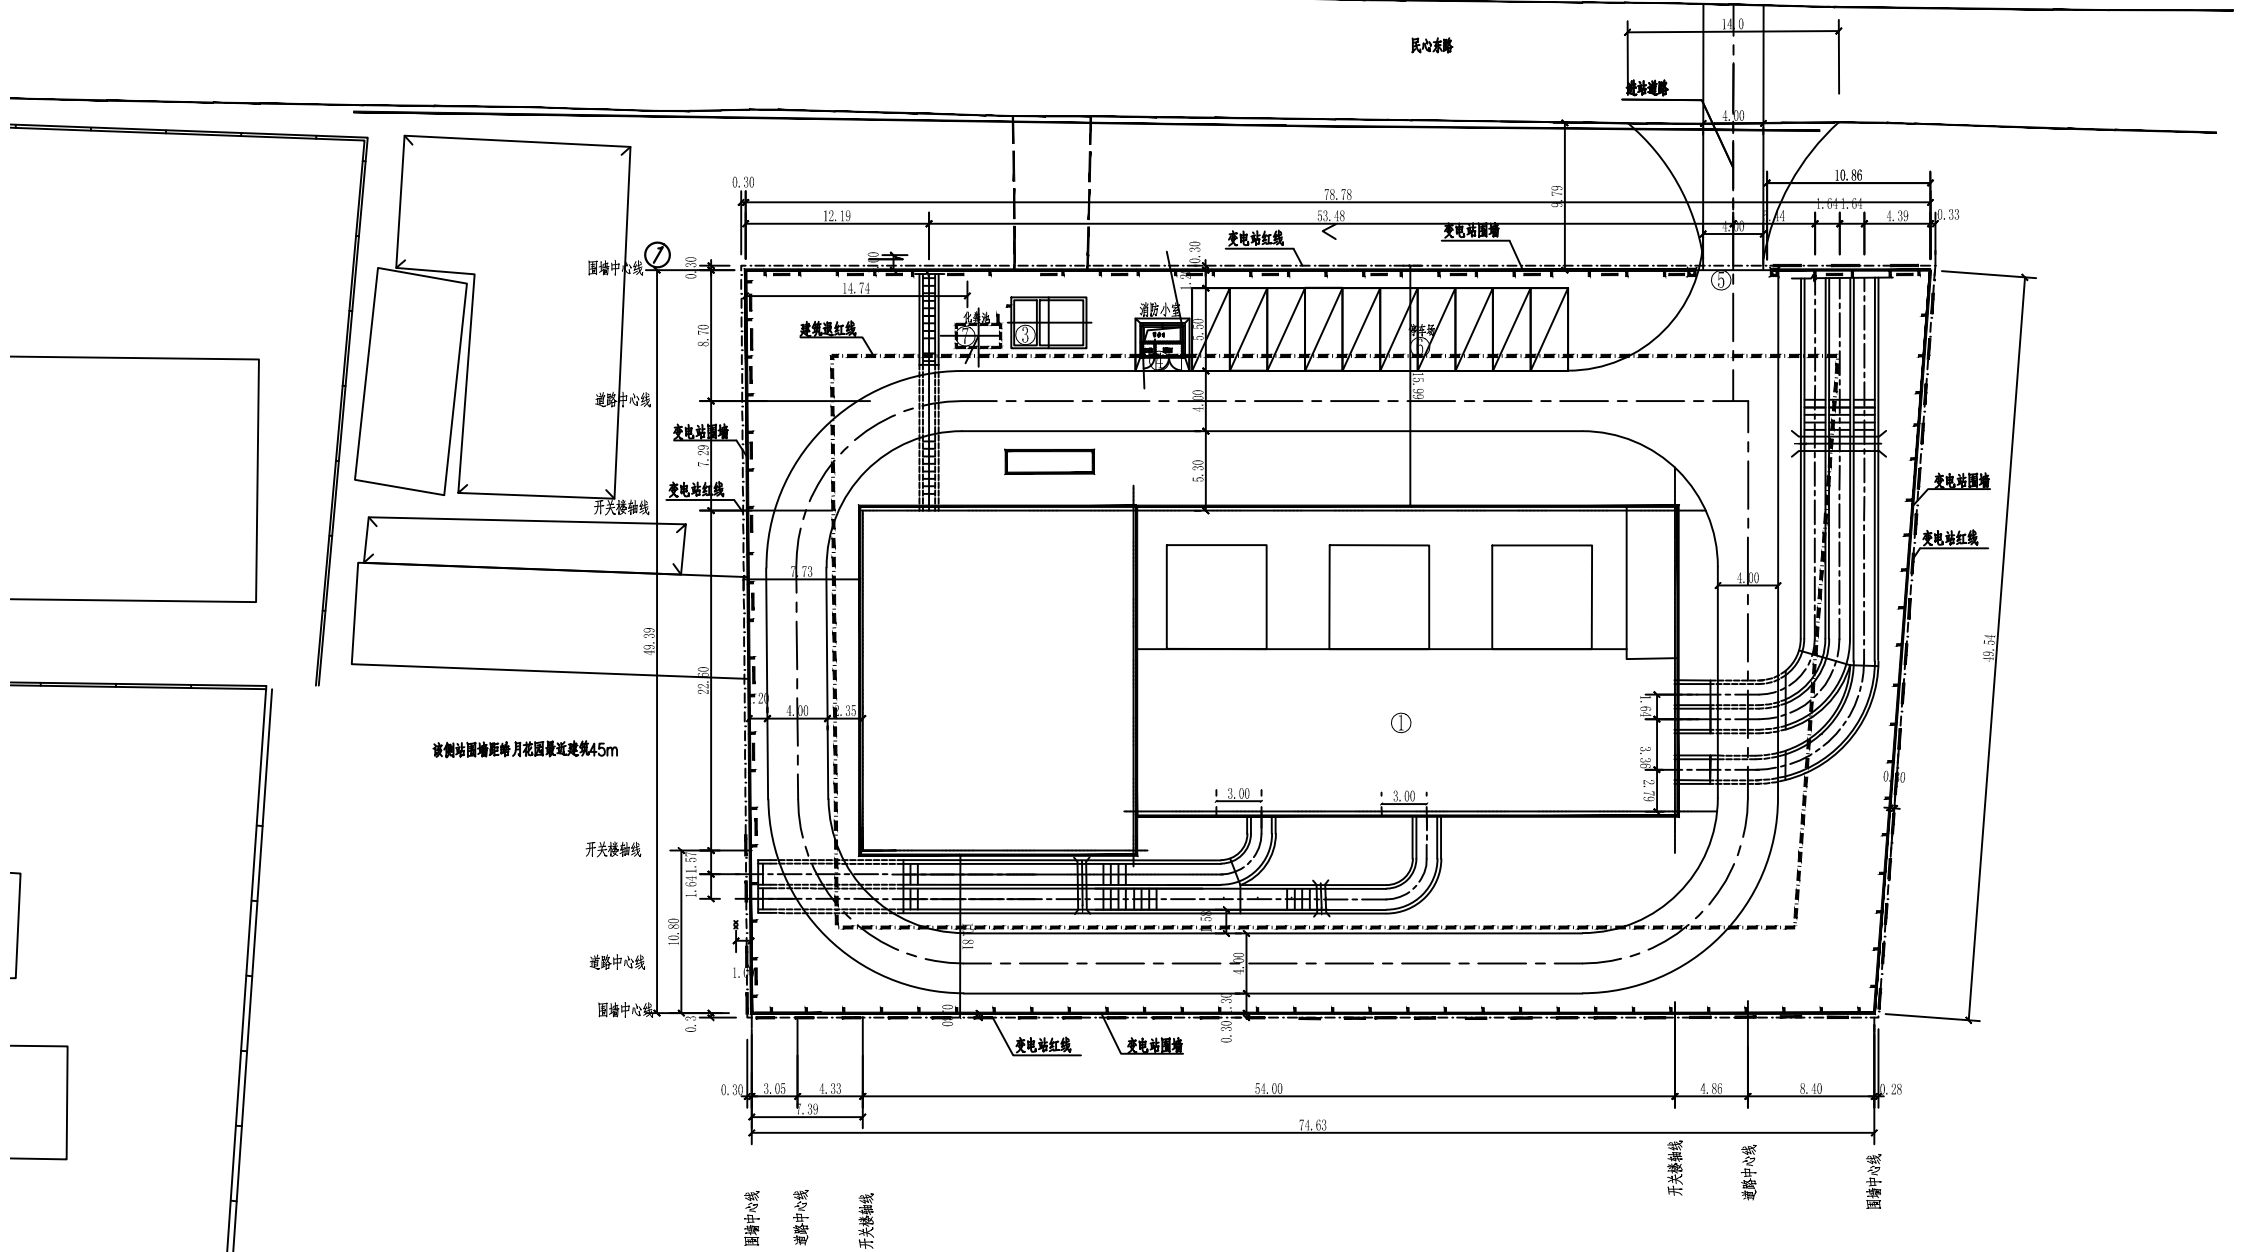


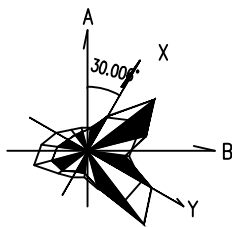

该侧站围墙距峰月花园最近建筑45m

图例

	新建建(构)筑物		砖铺场地
	地下新建建(构)筑物		绿化草坪
	道路		混凝土地面
	电缆沟		实体围墙
			电缆沟过水波槽(3个)

主要建筑物一览表

编号	名称	占地面积 (m ²)	备注
1		1172.0	建筑面积2815.0m ²
2	#1~#3		
3			
4	消防小室		1座,为构筑物
5	大门		1座
6	停车场	138	10个停车位
7	化粪池	3.4	地下

主要技术经济指标表

编号	项目	单位	指标	备注
1	站址总用地面积	hm ²	0.39656	
2	红线内面积	hm ²	0.38656	
3	站区围墙内用地面积	hm ²	0.37895	
4	进站道路用地面积	hm ²	0.01	
5	停车场	m ²	138.0	
6	站内道路面积	m	905.0	
7	总建筑面积	m ²	2815	
8	建筑容积率		0.728	
9	建筑物占地面积	m ²	1172	
10	建筑覆盖率		0.30	
11	电缆沟长度	m		
12	电缆沟长度	m		
13	电缆沟长度	m		
14	进站道路长度	m	10.0	4.0米宽
15	站区围墙长度	m	254.8	
16	绿化面积	m ²	913.93	
17	绿化系数		0.2364	
18	土方工程量	站区挖方	m ³	1265.5
		站内填方	m ³	1098.5
		进站道路填方	m ³	30
		基坑挖方	m ³	3500

说明:

- 本图尺寸标高均以米为单位。
- 场地设计标高为74.20m(黄海高程),建筑±0.00m相当于绝对标高74.50m室内外高差0.3米。
- 深圳独立坐标系,黄海高程系。
- 站外排水管道改迁见二通一平图纸。

SPD

深圳供电规划设计院有限公司

沙园埔变电站		工程	施工图	设计阶段
批准		总平面及竖向布置图		
审核				
审核				
校核				
设计				
制图				
2024年08月	比例	1:250	图号	B3902Z-Z0101-02