


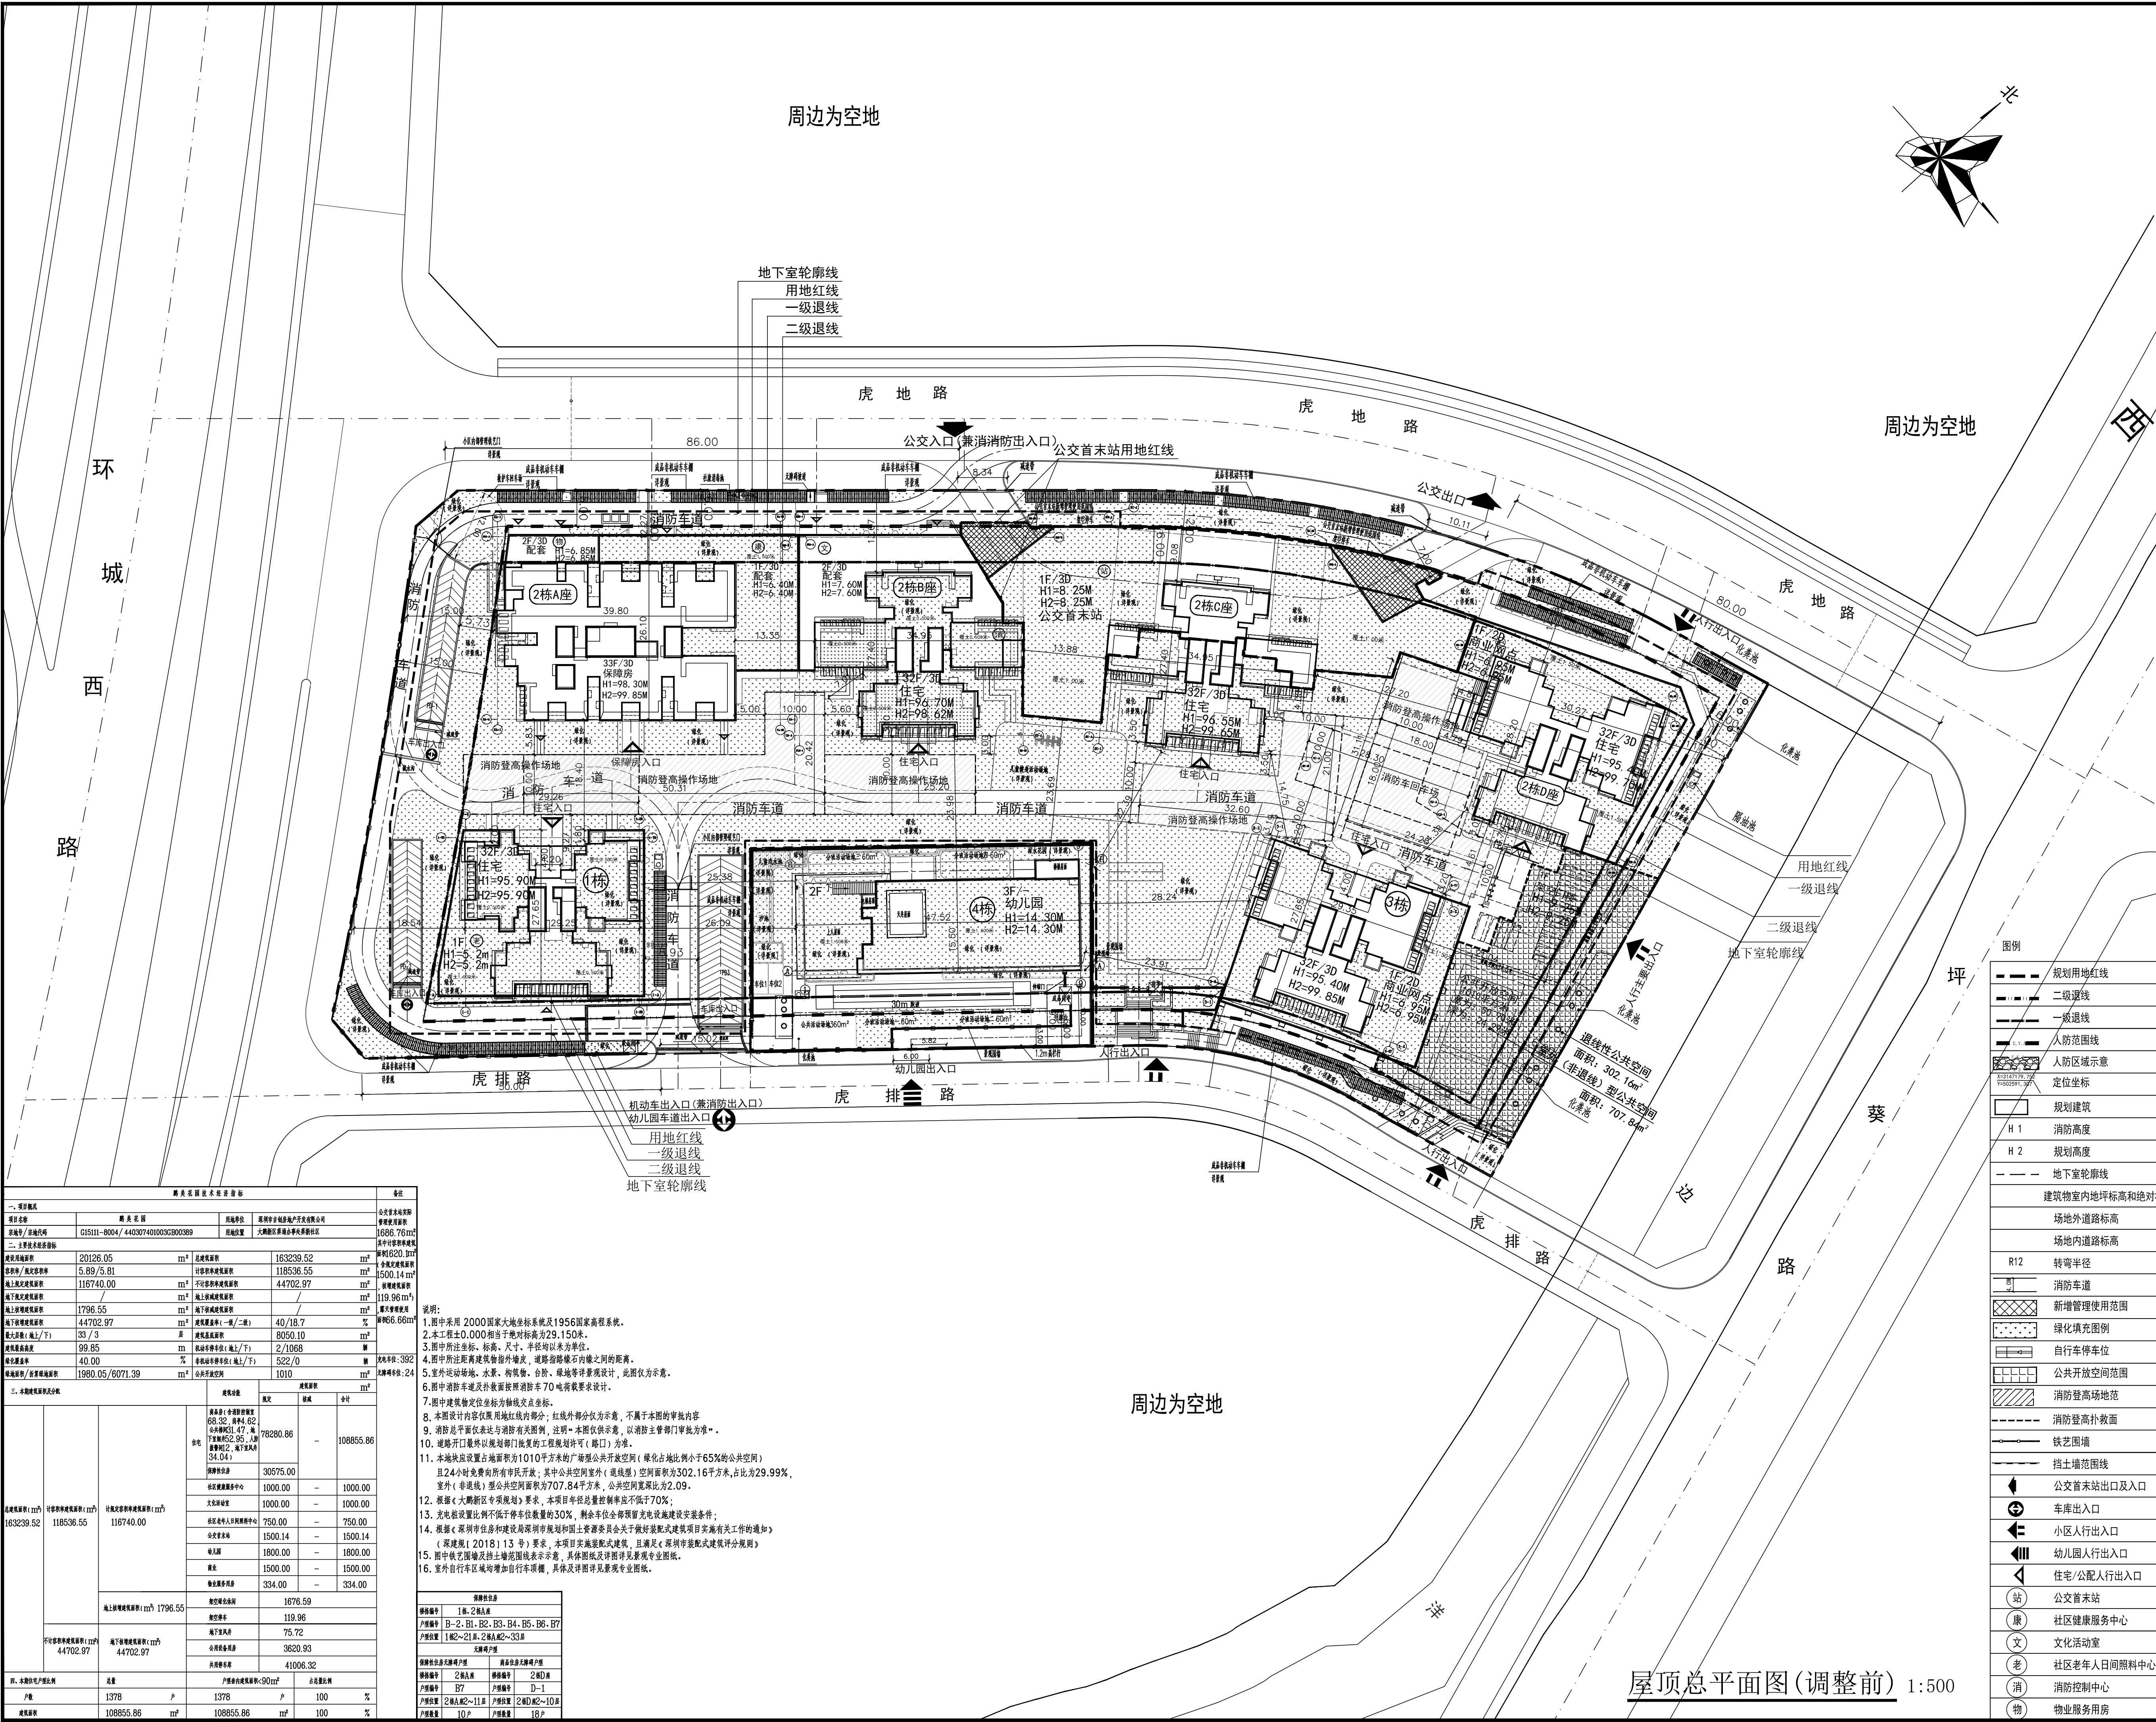

会签栏
Confirmed

建筑 Architecture	结构 Structure
给排水 Plumbing	电气 Electrical
暖通 HVAC	景观 Landscape

注册章（建筑、结构）

工程设计出图专用章:

区位示意及说明:

项目用地放大图:

建设单位
深圳市吉创房地产开发有限公司

项目名称:
鹏美花园

子项名称:
通用图

专业
建筑

图名
屋顶总平面图（调整前）

阶段 STATUS	报建	版次 Rev.	01
图号 DRAWING NO.	JS-T-101	比例 Scale	1:500
设计号 DESIGN NO.	SLM21143	日期 DATE	2023-02
设计 DESIGN	黄会龙	校对 CHECK	钟复潭
校对 CHECK	钟复潭	专业负责 Discipline Responsible	刘承兴
审核 Approved	朱银普	审定 Authorized for Issue	李健
设计总负责 Project director	朱银普		

注意:
本图须经签署并加盖本公司专用出图章方可进行报建审批;
本施工图应经相关部门审批通过后方可作为施工依据;
本图版权归深圳市森鑫铭设计顾问有限公司所有。

深圳市森鑫铭设计顾问有限公司
Shenzhen Senxincing Design Consultant Co., Ltd.

国家建筑工程甲级证书编号:
National Architecture Design License No.:
国家风景园林乙级证书编号:
National Landscape Architecture Design License No.:
A244069002

深圳市南山区侨香路香年广场C座1301/1302/1303/1304
电话: 0755-88860312 邮编: 518053
0755-88826138 邮箱: sld@slpc.com
网址: www.slpc.com slyap@163.com

屋顶总平面图(调整前) 1:500