


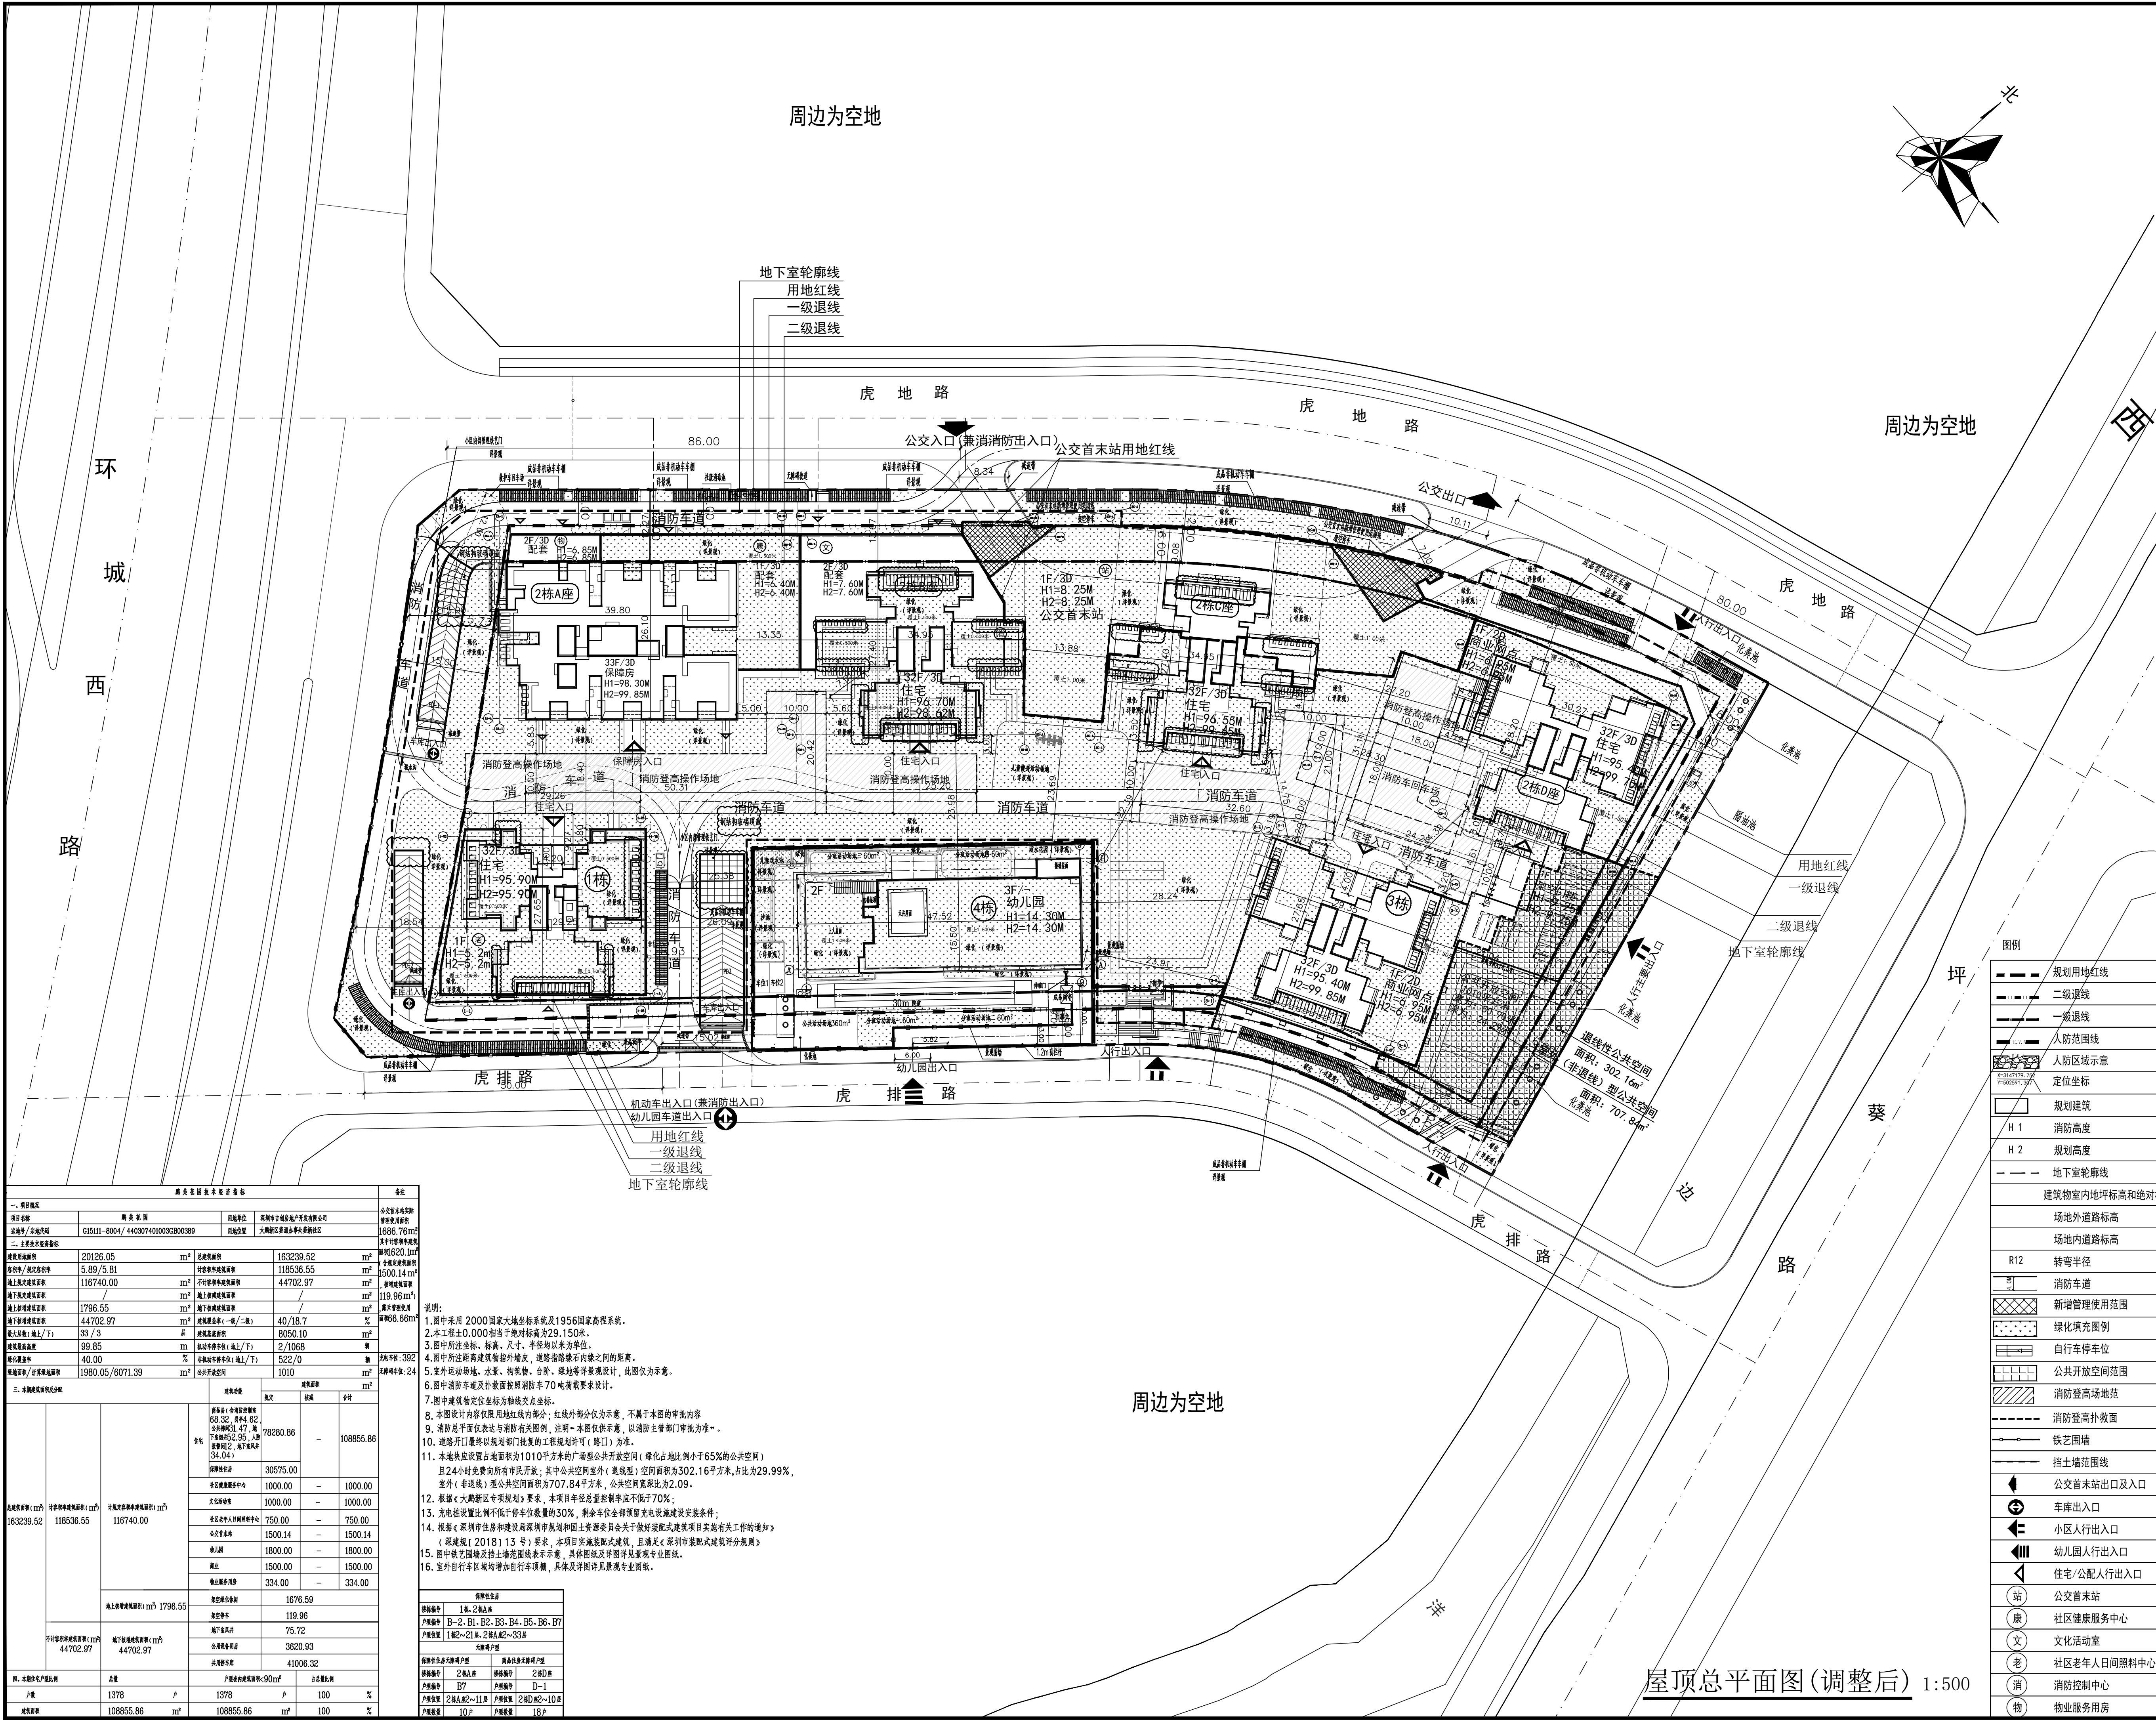

会签栏

建筑	结构
给排水	电气
暖通	景观

注册章（建筑、结构）

工程设计出图专用章：

区位置示意图及说明：

项目用地放大图：

建设单位

深圳市吉创房地产开发有限公司

项目名称

鹏美花园

子项名称

通用图

专业

建筑

图名

屋顶总平面图（调整后）

阶段

报建

版次

02

图号

JS-T-101修

比例

1:500

设计号

SLM21143

日期

2024-04

设计

黄会龙

校对

钟复潭

专业负责

刘承兴

审核

朱银普

审定

李健

设计总负责

朱银普

注意：

本图须经签署并加盖本公司专用出图章方可进行报建审批；

本施工图应经相关部门审批通过后方可作为施工依据；

本图版权归深圳市森鑫铭设计顾问有限公司所有。

深圳市森鑫铭设计顾问有限公司

Shenzhen Senxinming Design Consultant Co., Ltd.

国家建筑工程甲级证书编号：

0755-8860312

国家风景园林乙级证书编号：

0755-88603138

网址：

www.slidc.com

国家建筑工程甲级证书编号：

0755-8860312

国家风景园林乙级证书编号：

0755-88603138

网址：

www.slidc.com

规划用地红线	二级退线	人防范围线	人防区域示意	定位坐标
规划建筑	H 1 消防高度	H 2 消防高度	地下室轮廓线	建筑物室内地坪标高和绝对标高
场地外道路标高	场地内道路标高	R12 转弯半径	消防车道	新增管理使用范围
绿化填充图例	自行车停车位	公共开放空间范围	消防登高场地范	消防登高补救面
铁艺围墙	挡土墙范围线	公交首末站出入口	车库出入口	小区人行出入口
幼儿园人行出入口	住宅/公配人行出入口	站 公交首末站	康 社区健康服务中心	文 文化活动室
老 社区老年人日间照料中心	消 消防控制中心	物 物业服务用房		

屋顶总平面图(调整后) 1:500