


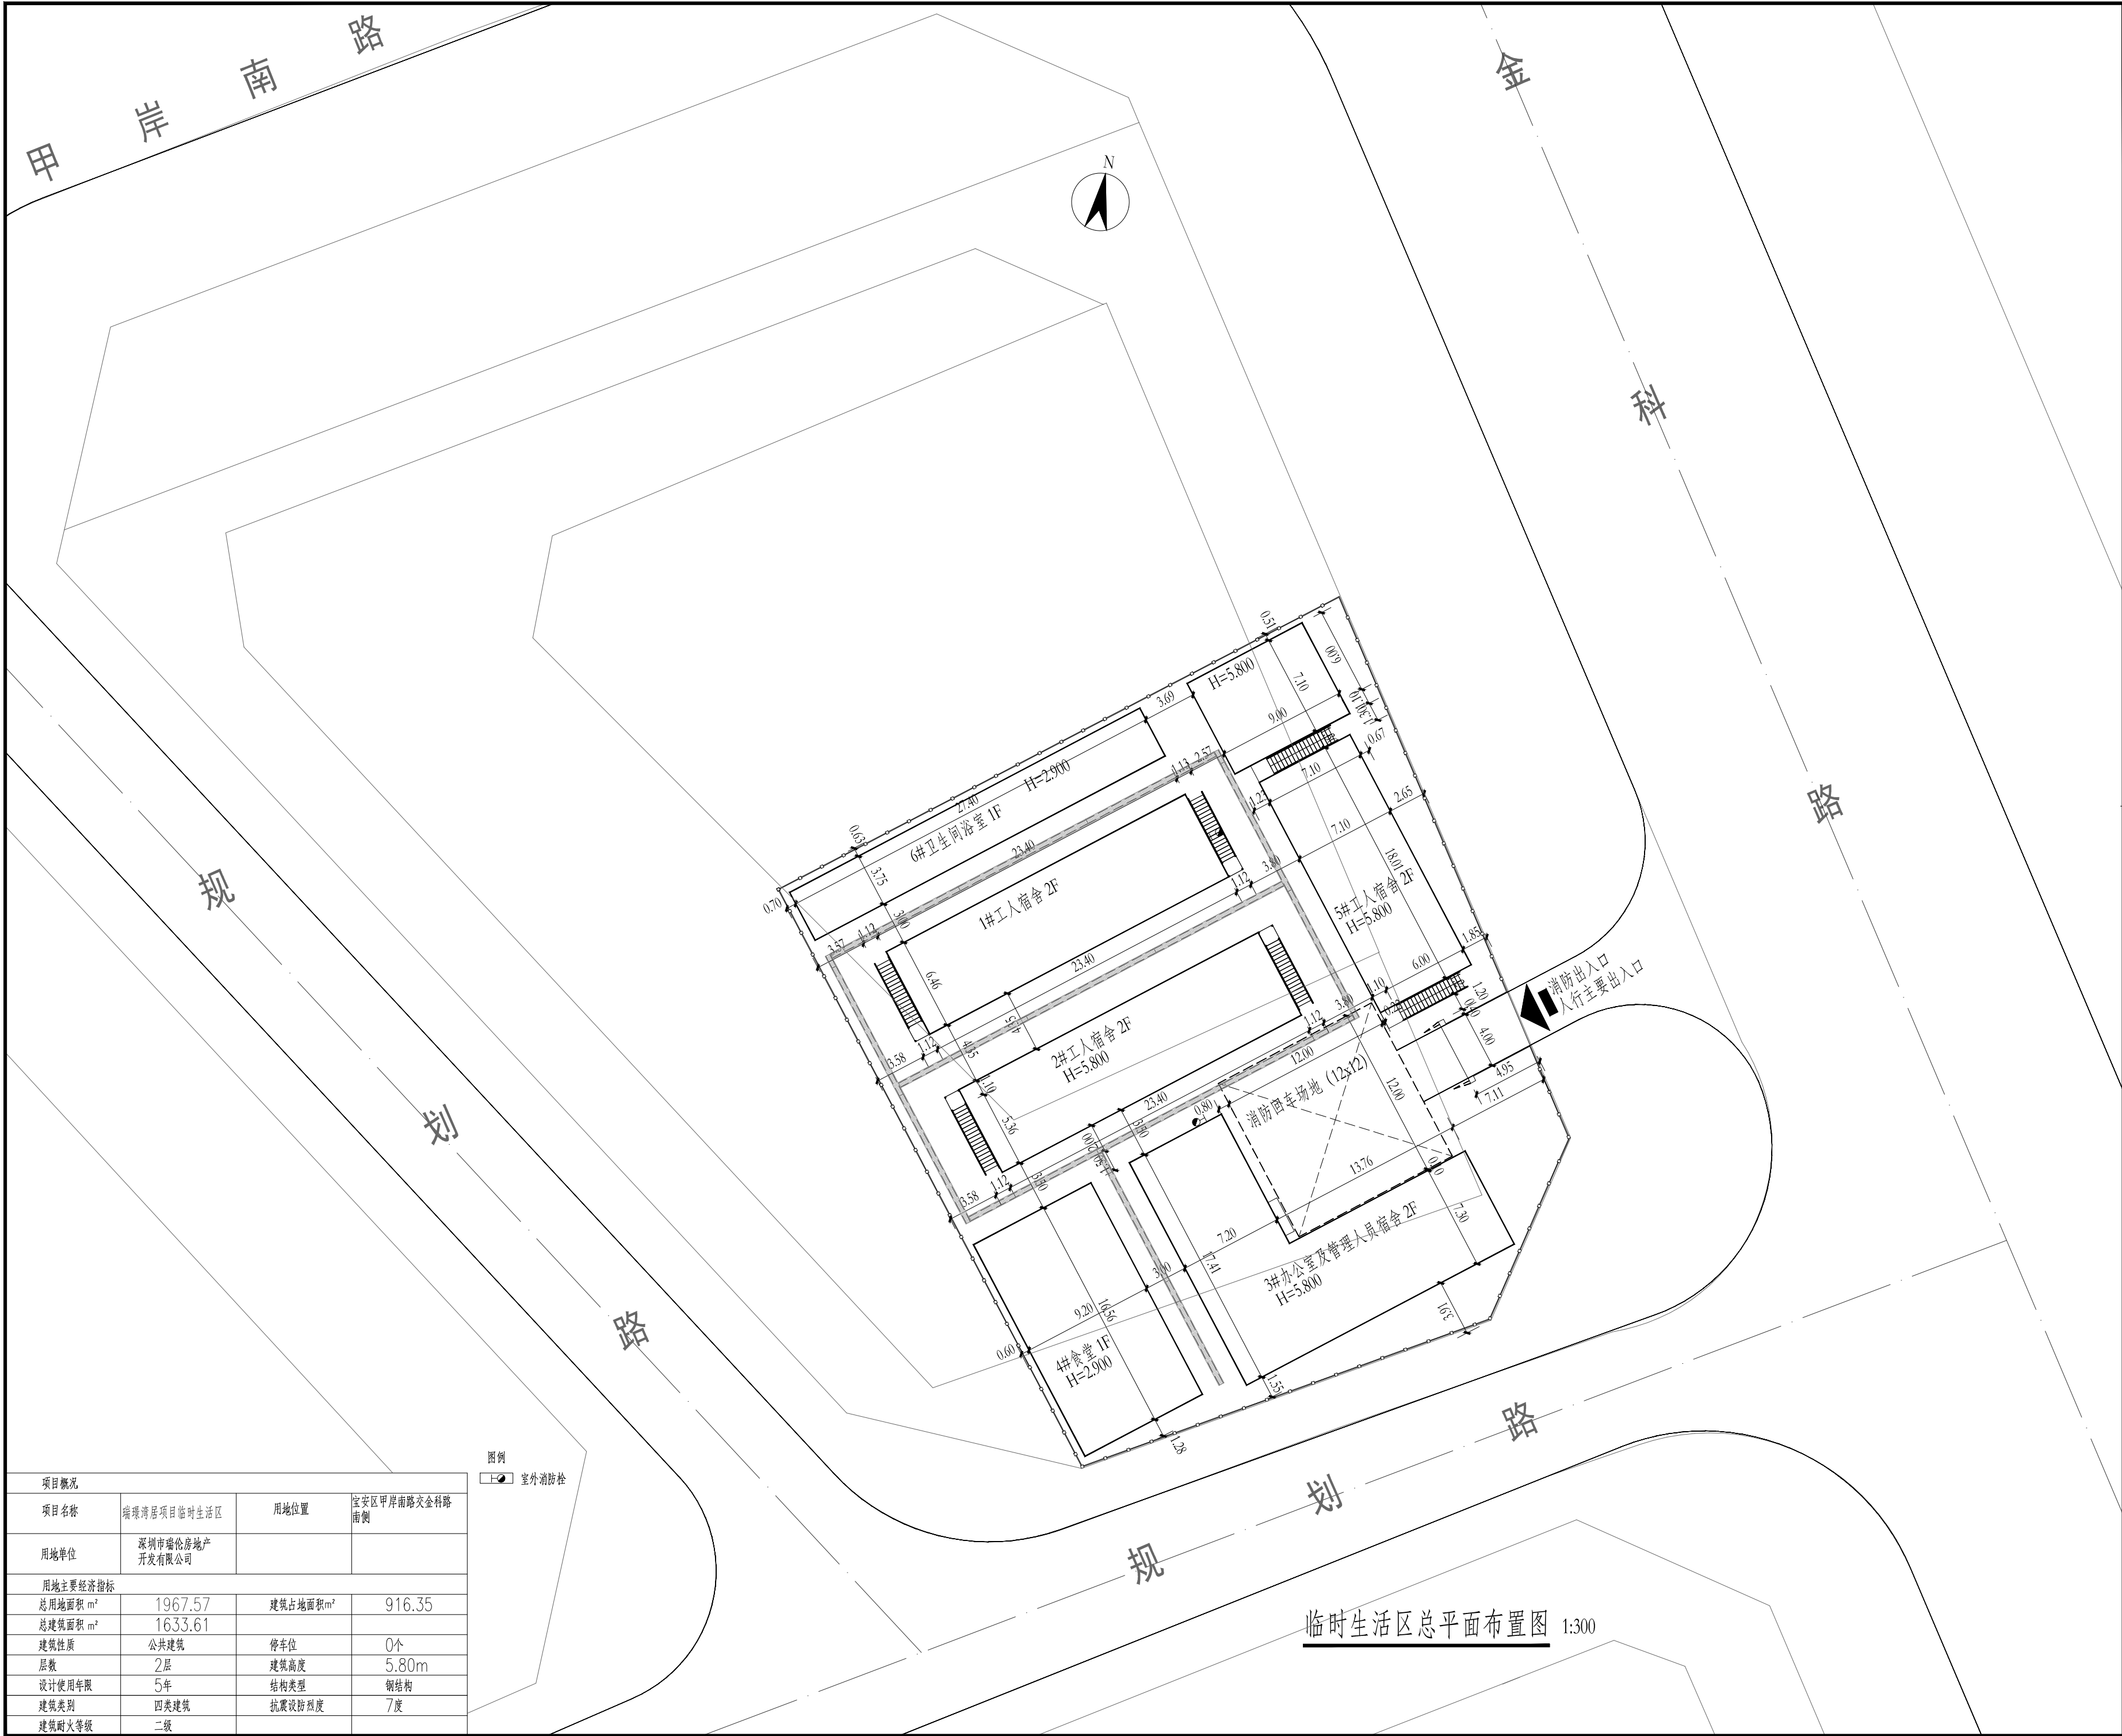

项目概况			
项目名称	瑞璟湾居项目临时生活区	用地位置	宝安区甲岸南路交金科路南側
用地单位	深圳市瑞伦房地产开发有限公司		
用地主要经济指标			
总用地面积 m²	1967.57	建筑占地面积m²	916.35
总建筑面积 m²	1633.61		
建筑性质	公共建筑	停车位	0个
层数	2层	建筑高度	5.80m
设计使用年限	5年	结构类型	钢结构
建筑类别	四类建筑	抗震设防烈度	7度
建筑耐火等级	二级		

图例
室外消防栓

建设单位: CLIENT: 深圳市瑞伦房地产开发有限公司			
深圳市汇宇建筑工程设计有限公司 SHENZHEN HUIYU Architectural & Engineering Design CO.,LTD. 甲级资质 A144019571 Class A Qualification, No. A144019571 建筑行业(建筑工程)甲级 Architectural Engineering Design, Class A			
合作设计单位: CODESIGN: SEED 深圳市瑞伦房地产开发有限公司			
图例索引: LEGEND & KEY:			
版次 REV.	发行日期 ISSUE DATE	摘要 DESCRIPTION	
		发行记录 ISSUE	REMARK
本图须加盖出图签章,否则一律无效			
通信信息			
电气			
暖通空调			
给水排水			
结构			
建筑总图			
专业 DISCIPLINE	姓名 FULL NAME	签署 SIGNATURE	
会 签 COORDINATION			
项目负责人 PROJECT MANAGER	苏生辉		
审 定 APPRD	祖万安		
审 核 EXAMD	苏生辉		
专业负责 MAIN ENGINEER	陈肖		
校 对 CHKD	冯居正		
设 计 DESIGD	李艳		
制 图 DRAWN	袁文		
取 责 DUTY	姓名 FULL NAME	签署 SIGNATURE	
设 计 签 署 SIGNATURE			
设计阶段 JOB STAGE	施工图	专 业 DISCIPLINE	建筑
项目名称 PROJECT	瑞璟湾居项目临时生活区		
子项名称 ITEM	总图		
图 名 DWG TITLE	临时生活区总平面布置图		
工程号 PROJECT NO.	子项号 ITEM NO.	图 号 DWG NO.	版 次 REV.
HY032301	Z	04	1
比 例 SCALE	1:300	日 期 DATE	2023.12