

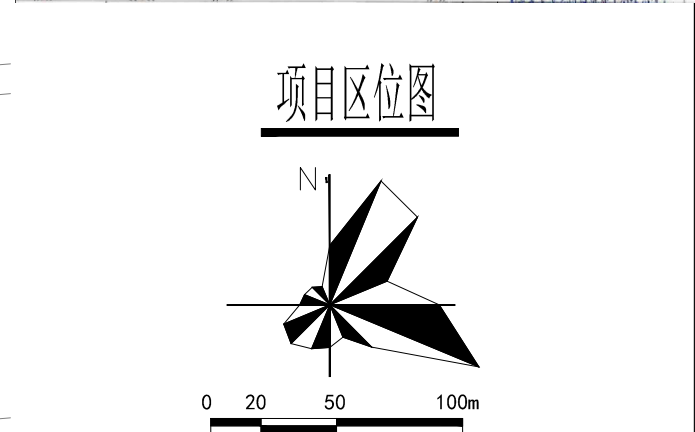
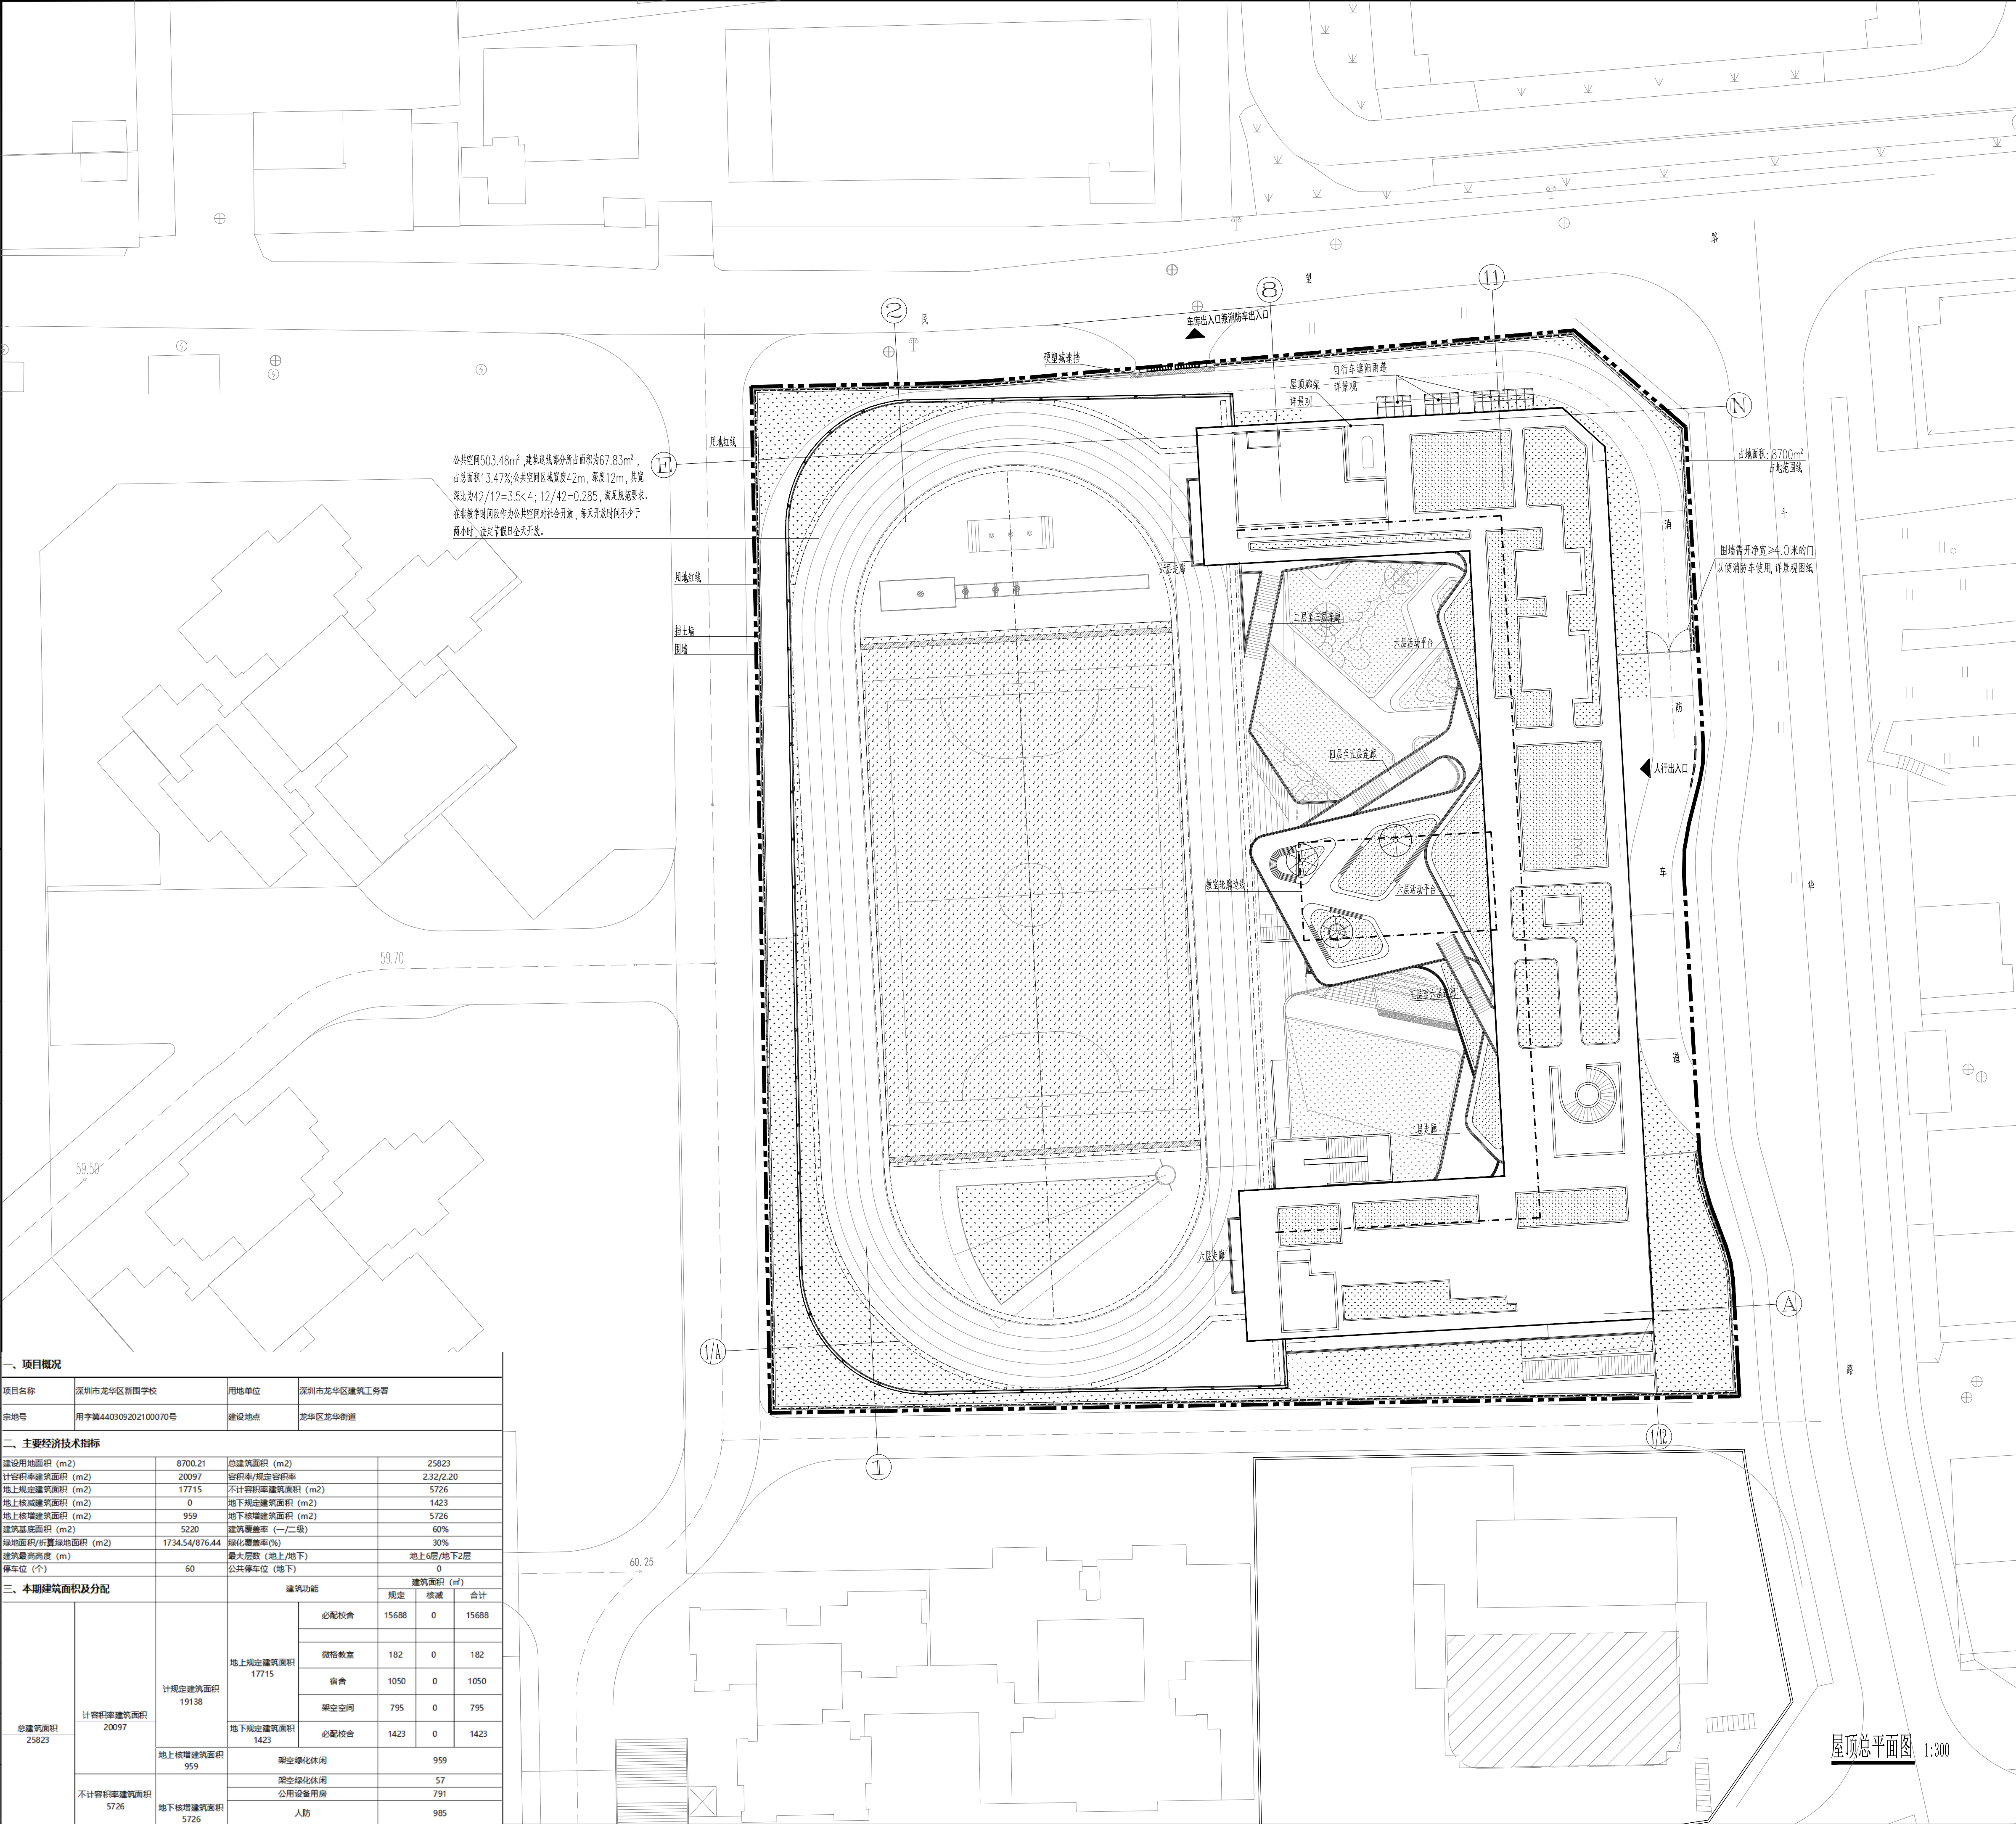


图 例	
	测量坐标
	室外地坪设计标高 (完成面)
	排水方向
	用地红线
	多层建筑退线
	道路红线
	地下室轮廓线
	地下室人防区范围
	人防主要出入口
	人防次要出入口
	消防车道
	挡土墙
	围墙
	教室轮廓边线

注：(1) 本项目设计符合《深圳市城市规划标准与准则》(2022年局部修订)、《深圳市建筑设计通则》,无碰撞设计及消防相关规范的相关规定;

(2) 本项目通过日照分析,普通教室满窗(满走廊)日照冬至日不少于2小时的日照标准;科学教室至一间教室内在冬季获得直射光照;宿舍半数以上居室有良好朝向,满足与住宅单元相同的日照标准(即冬季满窗日照冬至日不少于1小时);并对西侧和南侧住宅造成日照遮挡(即住宅楼整体设计保证每套住宅至少有一个居室日照能获得冬季日照);对未附设幼儿园造成日照遮挡(即住宅满窗日照冬至日日照不少于1小时的日照标准;活动场地有不少于 $1/2$ 的活动面积在标准的建筑日照阴影线之外);

(3) 本项目现定建筑规模、核增建筑面积和核减建筑面积最终以测绘结果为准;

(4) 学校周围25米范围内已有邻里建筑处的噪声级满足国家现行标准《民用建筑隔声设计规范》GB50118有关规定的限值;

(5) 道路开口最终以规划部门批准的工程规划许可(路口)为准;

(6) 本项目建筑海拔按最高点为米(1985国家高程基准,含道路桩、结构桩顶、施工机具等附属设施),未被破表区域深圳市中心保护控制高度的限制要求。我司在项目开发建设及使用管理过程中也将严格遵照深圳市中心保护控制有关规定要求执行。

(7) 本图坐标系为2000国家大地坐标系。

(8) 图中坐标标注的坐标、标高、尺寸、道路转弯半径均以米为单位。

(9) 图中坐标为建筑构筑物点坐标,标高尺寸为构筑物构筑物尺寸。


(10) 设计标注标高0.000相当于绝对高程。

(11) 本图中所示尺寸、标高均以米为单位。

(12) 道路、广场、绿化等环境设计详见景观专业图纸,围墙、挡土墙详见景观、基坑支护专业设计图纸。

(13) 消防车道净宽度4.0m;穿越建筑消防车道净高小于4.0m;消防车道转弯半径 $\geq 12m$;消防道路坡度 $\leq 8\%$;

消防车道最小坡度 $\geq 3\%$ 消防车道 $\geq 12m$ 。

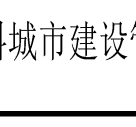2024.09	A	施工图	
日期 Date	版次 Ver.	版次说明 Description	
建设单位 Client 深圳市龙华区建筑事务署			
代建单位 Agency 深圳市万科城市建设管理有限公司			
设计单位 Design Institute  申都设计集团有限公司 SHENDOU DESIGN GROUP CO., LTD. 设计证书编号 A231023390 建筑工程(甲级) 桥梁工程(乙级) 城市隧道工程(甲级) 给水工程(乙级) 风景园林工程(甲级) 排水工程(乙级) 道路工程(乙级) 工程咨询(乙级) 人防工程(乙级) 城乡规划编制【沪】城规编第(142088)(乙级)			
项目名称 Project Name 深圳市龙华区新围学校			
子项名称 Sub-Project			
项目编号 Project No.	22-SDSZ-002	子项编号 Sub-Project No.	
职责 Responsibility	姓 名 Name	签 字 Signature	日 期 Date
审 定 Approved by	陆浩		2024.09
设计负责人 Principal in charge	邹修洪 黄华		2024.09
审 核 Reviewed by	郭志明		2024.09
校 对 Checked by	陈国均		2024.09
专业负责人 Responsible	陈国栋		2024.09
设 计 Designed by	陈静儿		2024.09
绘 图 Drawn by	陈静儿		2024.09
图纸名称 Sheet Title 屋顶总平面图			
专 业 Discipline	建筑	阶 段 Stage	施工图
图 号 Sheet No.	J5-08 (修)	版 次 Rev.	A
执业签章 Registration Stamp			
出图签章 Release Stamp			
本图须加盖出图签章,否则一律无效 Invalid Unless Stamped			