


- 图例:

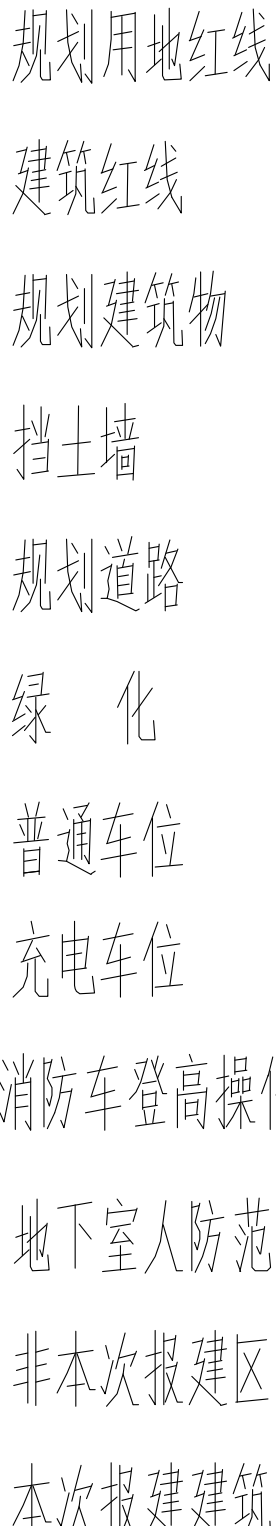

会 签 栏		COUNTERSIGN COLUMN	
专 业 DISCIPLINE	签 署 SIGNATURE	专 业 DISCIPLINE	签 署 SIGNATURE
总 图 GENERAL		建 筑 ARCHITECTURE	
结 构 STRUCTURE		给 排 水 WATER SUPPLY & DRAINAGE	
暖 通 HVAC		电 力 POWER	
电 气 ELECTRIC		环 保 ENVIRONMENTAL PROTECTION	
工 艺 PROCESS		非 标 NON-STANDARD DESIGN	

印章
STAMP

比亚迪汽车工业有限公司

建设单位
Construction Unit

因中国含的专有技术信息应予保密。未经本院书面许可,不得复制、转让本资料或向第三人提供、披露给他人或允许他人使用。对任何侵犯或非法使用行为或侵权诉讼应依法追究其法律责任。

The copyright and other related rights of this drawing are owned by China Aerospace Planning and Design Group Co., Ltd. The proprietary technology information contained in the drawing shall be kept confidential. Without the written permission by our Corporation, anyone can not copy, transfer the drawing, provide or disclose or divulge information to others, or allow others to use. Any behavior to violate our legitimate rights and interests, our Corporation will keep the right to investigate for their legal responsibility.



中国 北京 大兴区春和路39号院3号楼A座
A Building 3, No. 39 of Chunhe Road, Daxing District, Beijing, China

航天规划设计集团有限公司深圳分公司
地址: 深圳市福田区金田路金田大厦13层 邮编: 518034 电话:

地址: 深圳市福田区福安路17号 邮编: 518048 电话: 0755-35999446 网址: www.jxj.casino.cn 邮箱: szhangt@126.com

项目名称 PROJECT	

比亚迪深圳汽车生产基地

职 责	姓 名	签 署
FUNCTION	NAME	SIGNATURE
市 长		

李建新	李建新
李建新	李建新

項目負責人 PROJECT MANAGER	段納也	段納也

审 核 REVIEWED	段鹏飞	段鹏飞
-----------------	-----	-----

专业负责人 JOCPUJL DWJCE	崔 赛	
------------------------	-----	---

校 对 CHECKED	崔 赛	叶
设 计	葛桂翠	葛桂翠

DESIGNED	设计人	
制 图		

子项目名称	26号厂房
-------	-------

图 名	TITLE
-----	-------

总平面图

FE	☆	1.0級
----	---	------

REV. 1/14	1/14
VERSION NO.	

阶段 PHASE	报审图
图 号	2001-05

图号 PROJECT NO.	2024-07
图名 TITLE	

圖 9	01
繪圖 NO.	
比 例	1:2000

SCALE	1:2000
日期	2025年02月

DATE	2000-1-10
------	-----------