
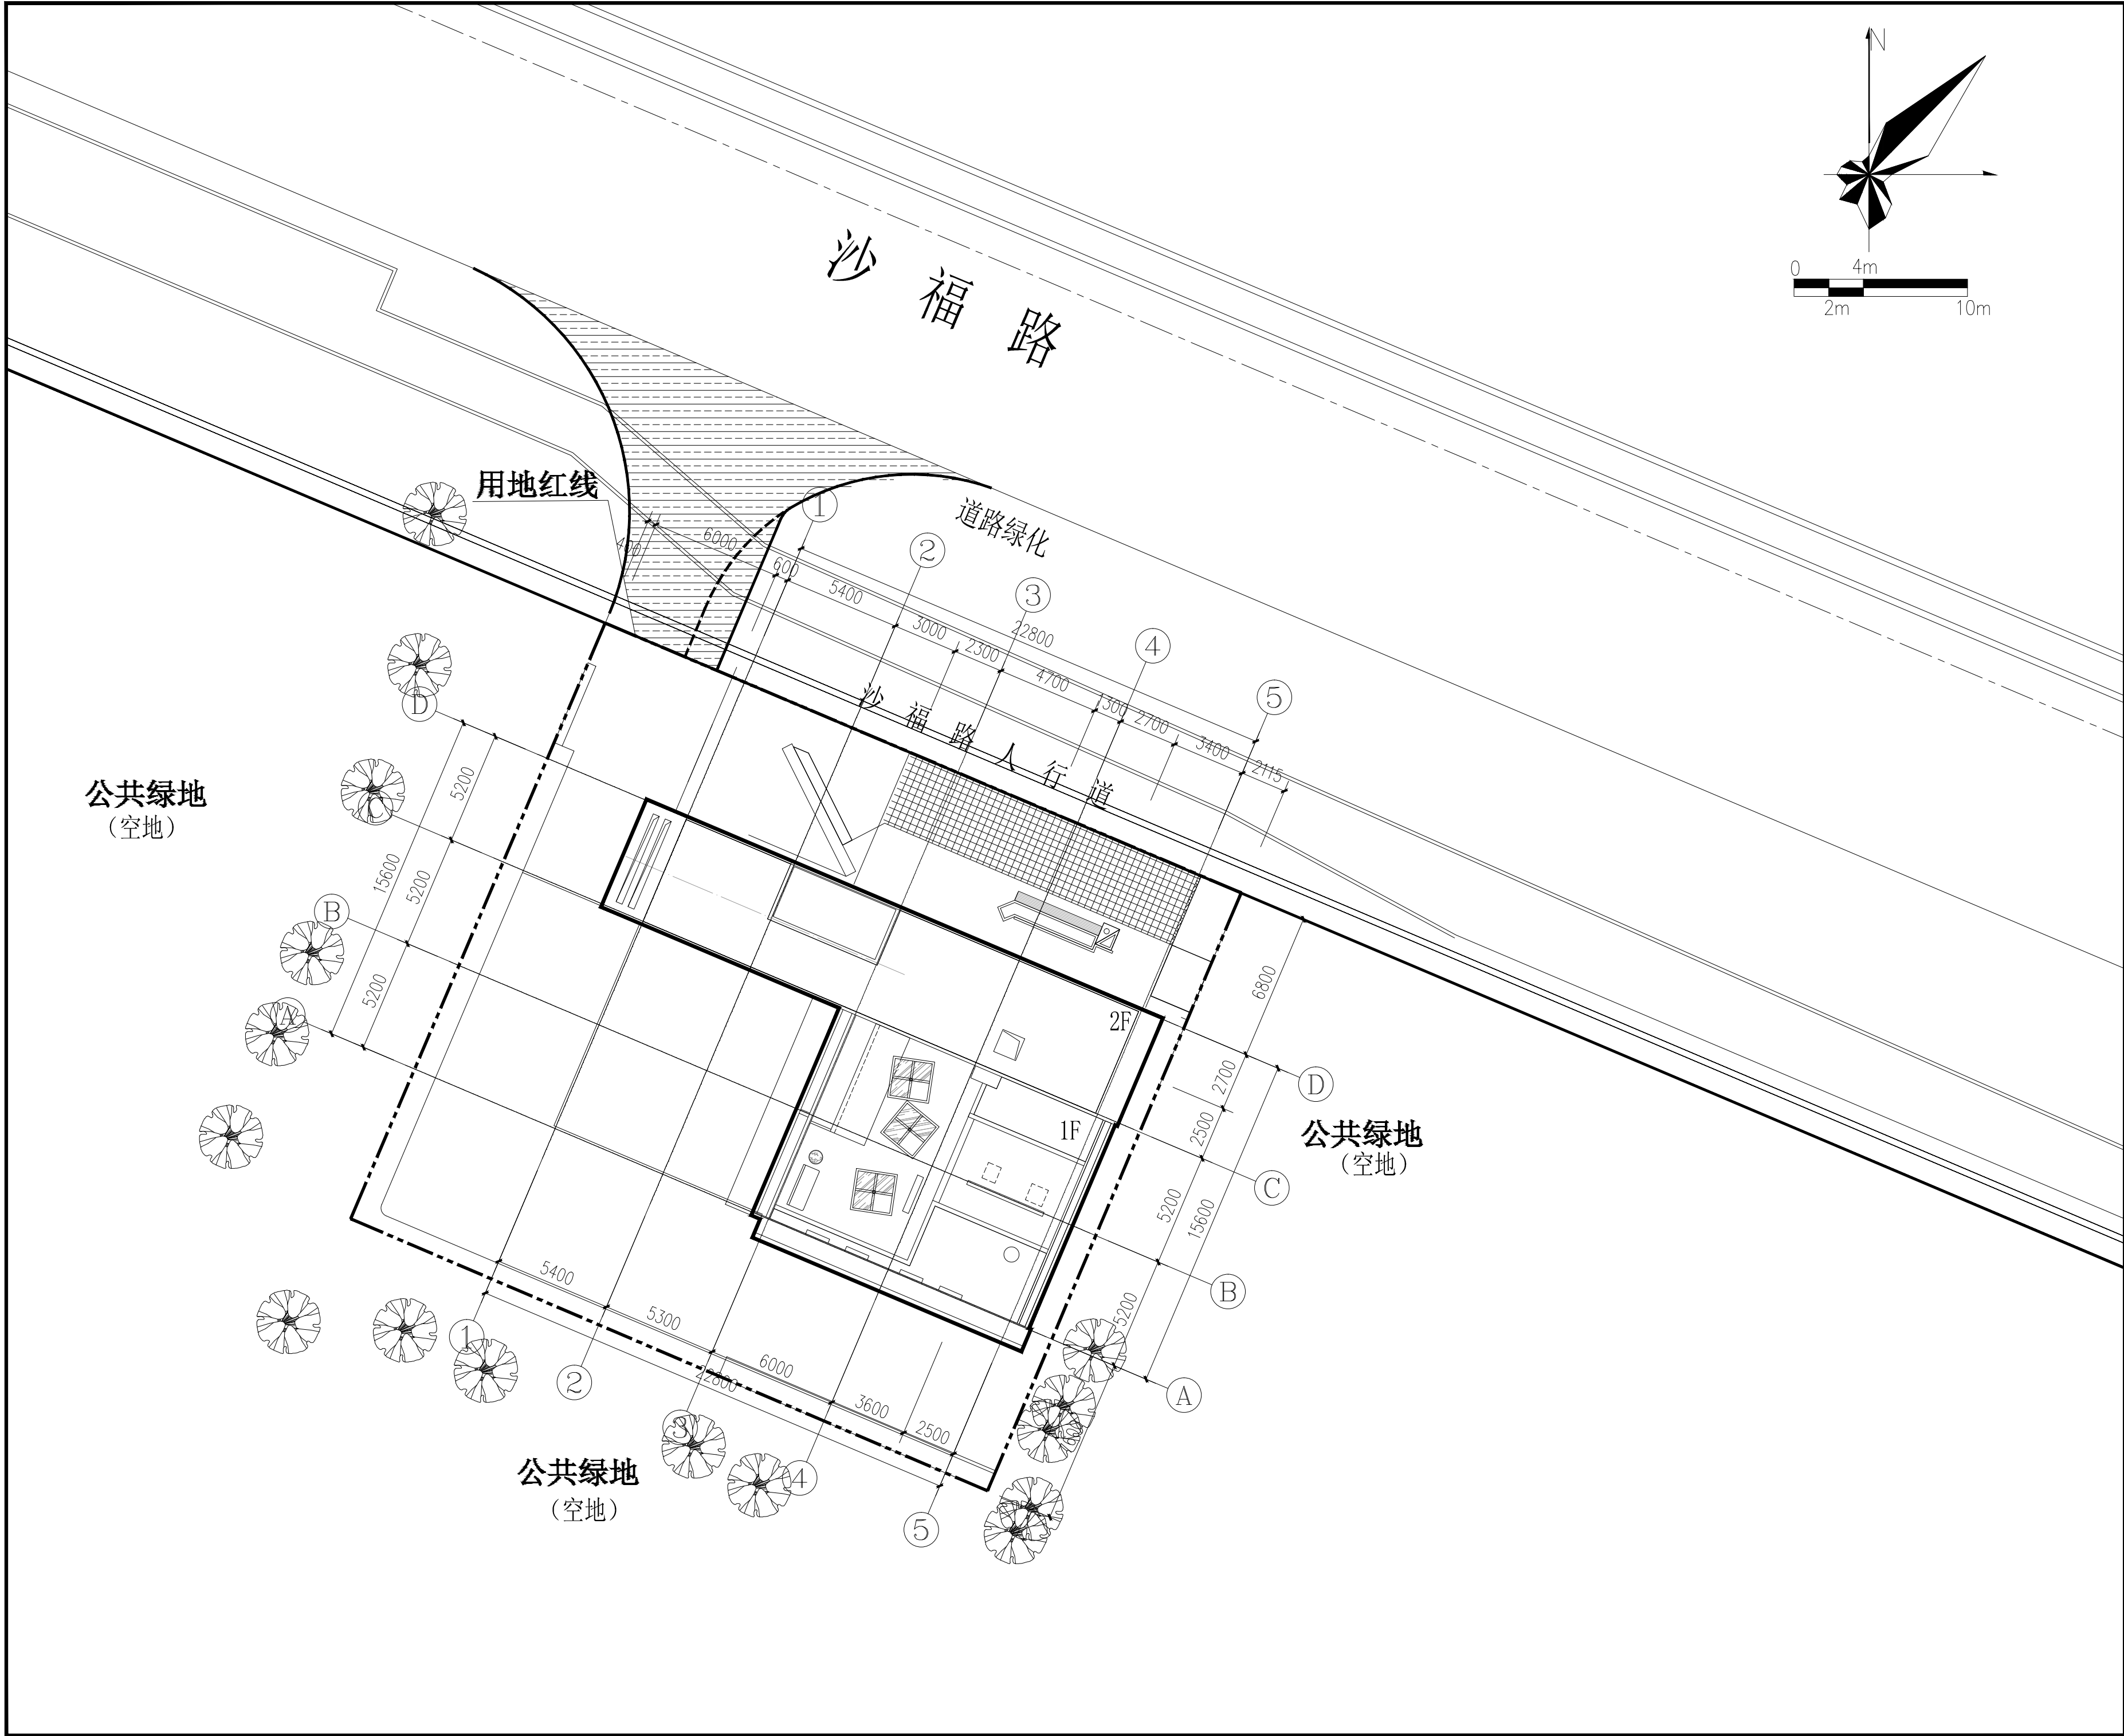
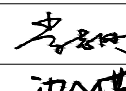
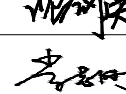
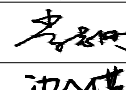
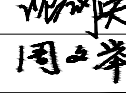


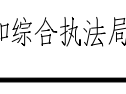

会 签 Joint Check up				
总图		给排水		
建筑		暖通		
结构		电气		
■ 备 注 Notes				
* 本图纸的版权,属中外建华诚工程技术集团有限公司所有,不得用于本工程以外范围.				
* 本图纸需手续齐全方可用于施工.				
■ 设计阶段 Design Stage				
方案	初设	交通	园林	地震
人防	消防	报建	招标	施工
				●
■ 单位出图章 Company Seal				
 中外建华诚工程技术集团有限公司 HCCI Engineering Technology Group Co., Ltd. 建筑工程甲级 A111000085 市政行业专业甲级 A111000085 风景园林专项甲级 A111000085 城乡规划编制甲级 [建]城规编(141029)				
■ 签 署 Signature				
项目负责人 Item.Prin	李志刚			
专业负责人 Chief	沈剑英			
审 定 Approved	李志刚			
审 核 Examined	李志刚			
校 对 Checked	沈剑英			
设 计 Designed	周文举			
■ 建设单位 Owner				
深圳市宝安区城市管理和综合执法局				
■ 工程名称 Project				
沙井街道2017年垃圾转运(中转)站新建工程 (福永1号垃圾转运站)				
■ 子项名称 Sub Item				
■ 图纸名称 Title				
屋顶总平面图				
工程号 Pjt. No.				
专 业 Dept.	建 筑	图 号 Dwg. No.	AW-02	
比 例 Scale	1:200	日 期 Date	2019年08月	