


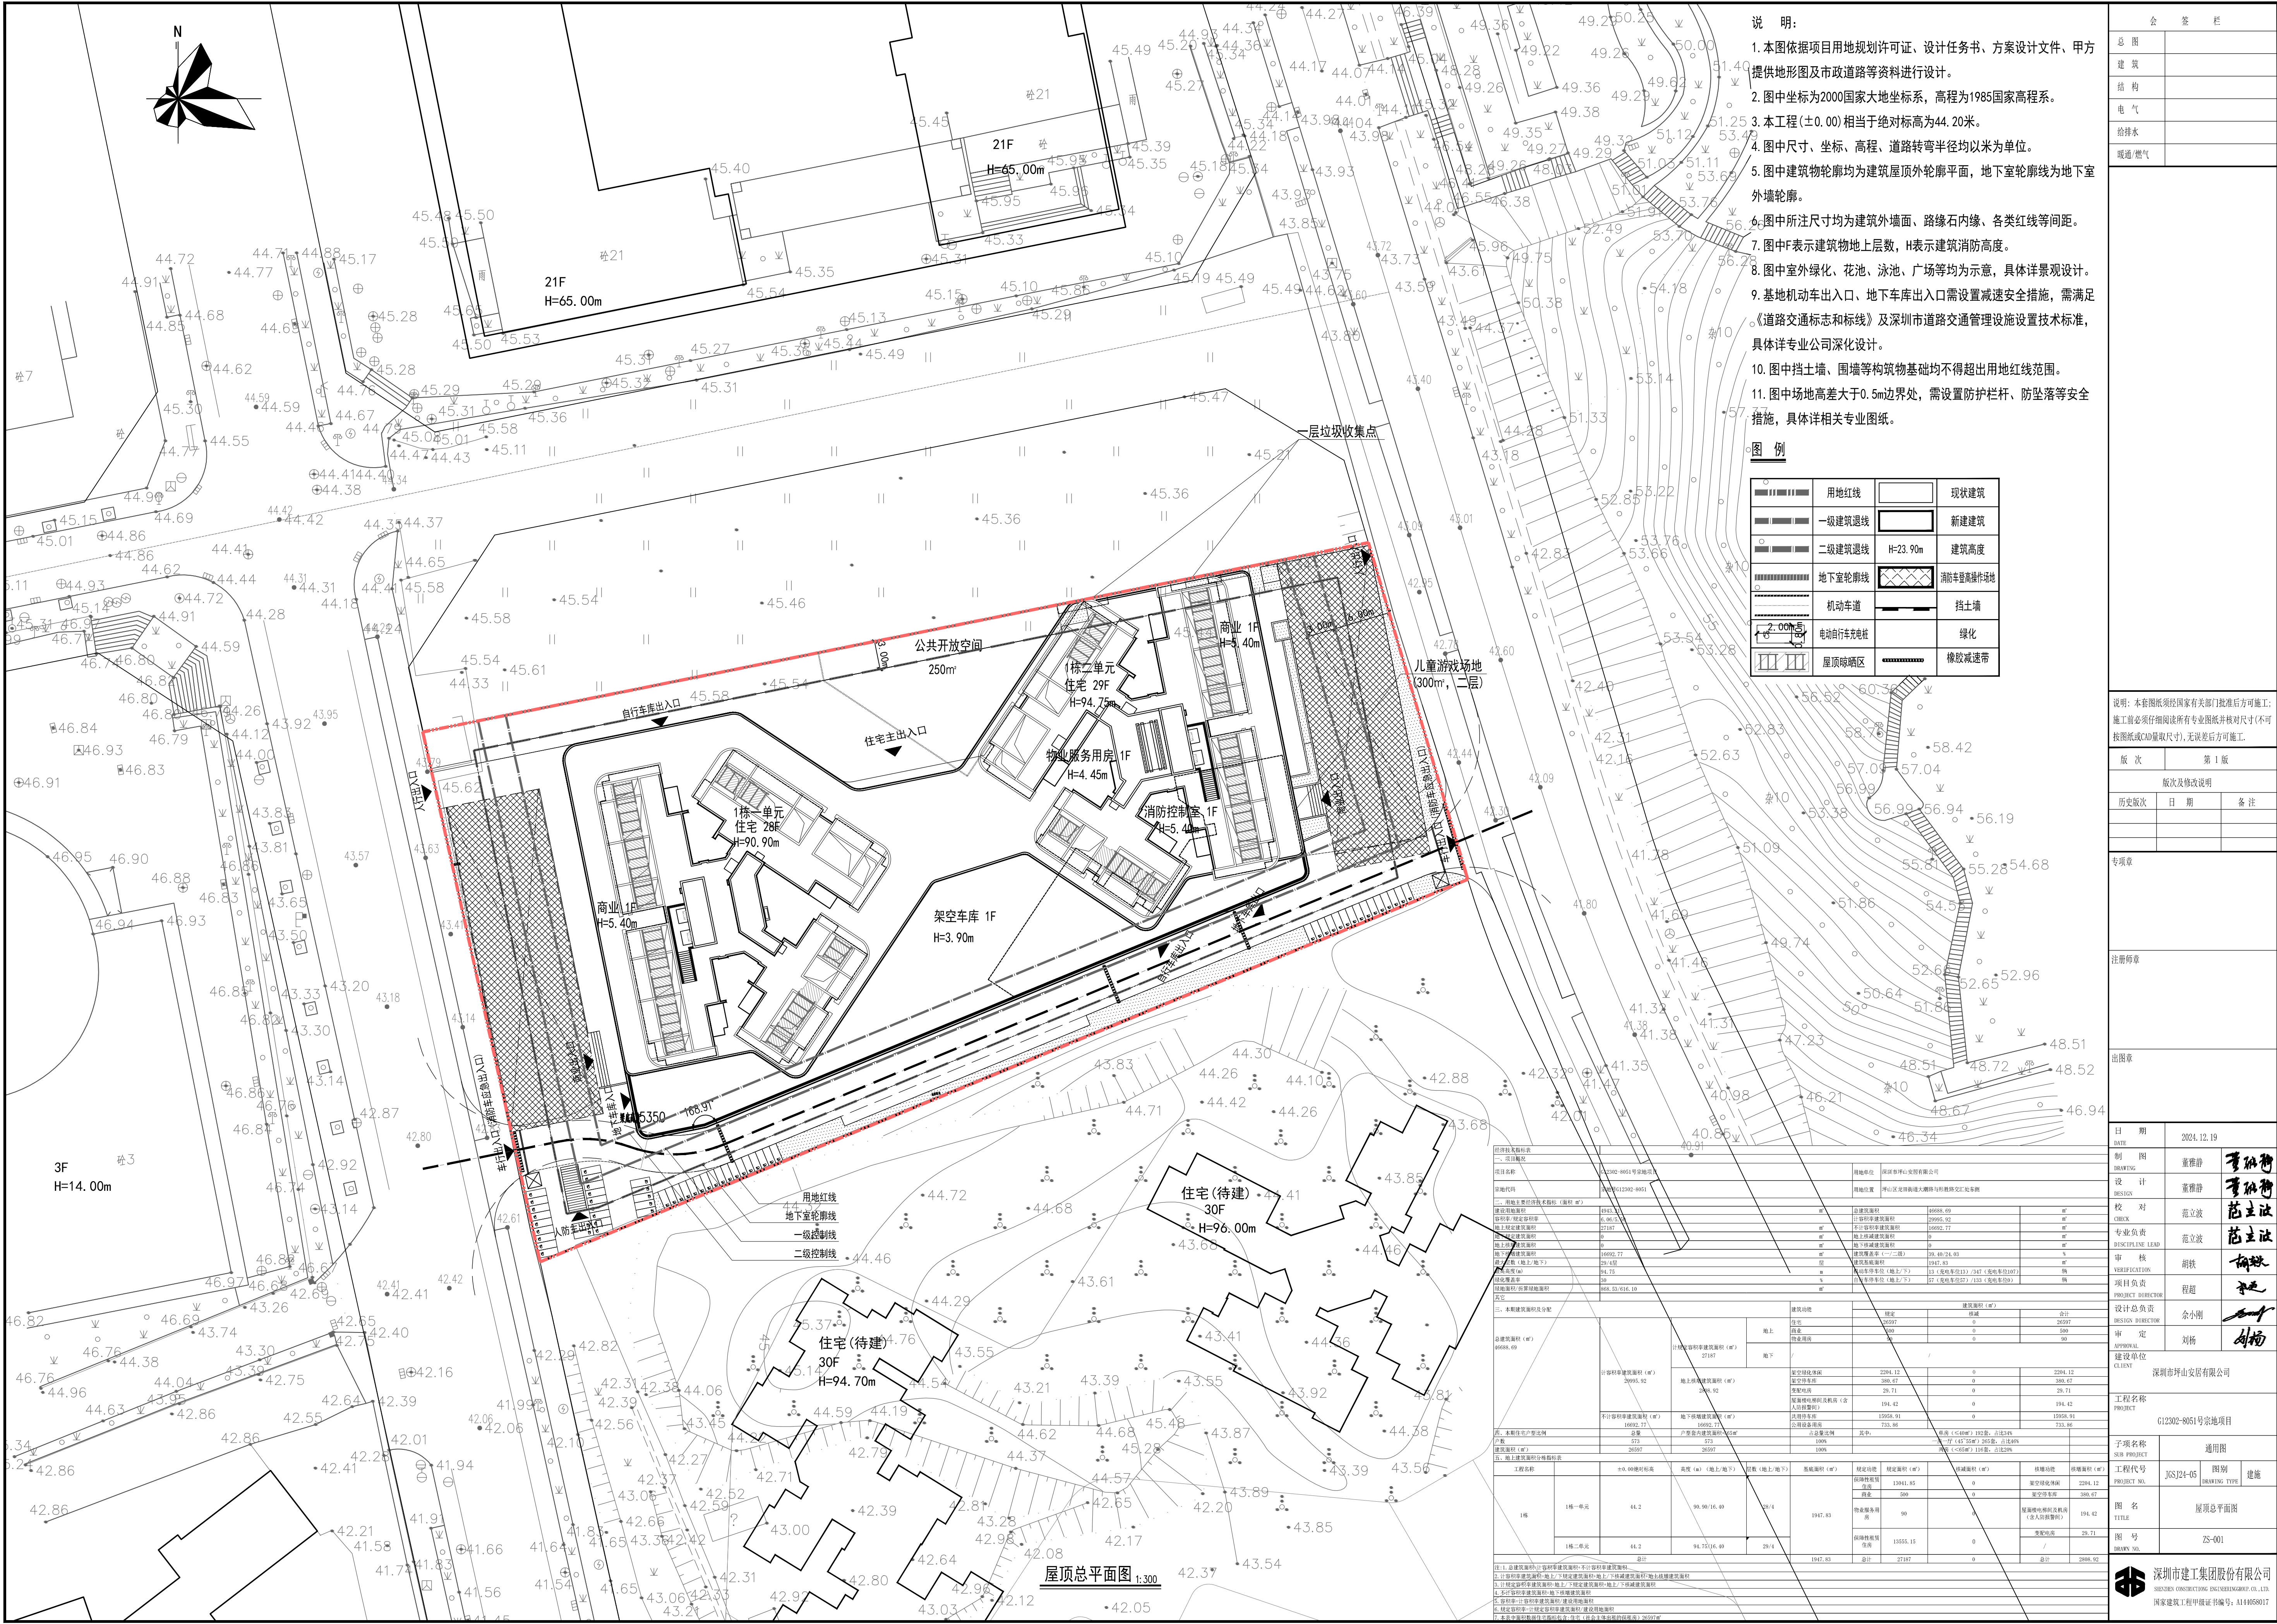

说 明:

1. 本图依据项目用地规划许可证、设计任务书、方案设计文件、甲方提供地形图及市政道路等资料进行设计。
2. 图中坐标为2000国家大地坐标系，高程为1985国家高程系。
3. 本工程(±0.00)相当于绝对标高为44.20米。
4. 图中尺寸、坐标、高程、道路转弯半径均以米为单位。
5. 图中建筑物轮廓均为建筑屋顶外轮廓平面，地下室轮廓线为地下室外墙轮廓。
6. 图中所注尺寸均为建筑外墙面、路缘石内缘、各类红线等间距。
7. 图中F表示建筑物地上层数，H表示建筑消防高度。
8. 图中室外绿化、花池、泳池、广场等均为示意，具体详景观设计。
9. 基地机动车出入口、地下车库出入口需设置减速安全措施，需满足《道路交通标志和标线》及深圳市道路交通管理设施设置技术标准，具体详专业公司深化设计。
10. 图中挡土墙、围墙等构筑物基础均不得超出用地红线范围。
11. 图中场地高差大于0.5m边界处，需设置防护栏杆、防坠落等安全措施，具体详相关专业图纸。

图 例

	用地红线		现状建筑
	一级建筑退线		新建建筑
	二级建筑退线		建筑高度
	地下室轮廓线		消防车道操作场地
	机动车道		挡土墙
	电动自行车充电桩		绿化
	屋顶晒晒区		橡胶减速带

会 签 栏			
总 图			
建 筑			
结 构			
电 气			
给排水			
暖通/燃气			
说明: 本套图纸须经国家有关部门批准后方可施工。 施工过程中必须仔细阅读所有专业图纸并核对尺寸(不可按图纸或A0量取尺寸), 无误后方可施工。			
版 次	第 1 版		
版次及修改说明			
历史版次	日 期	备 注	
专项章			
注册师章			
出图章			
日 期	2024.12.19		
制 图	董雅静	董雅静	
设 计	董雅静	董雅静	
校 对	范立波	范立波	
专业负责	范立波	范立波	
DISCIPLINE LEAD	范立波	范立波	
审 核	胡铁	胡铁	
VERIFICATION	胡铁	胡铁	
项目负责	程超	程超	
PROJECT DIRECTOR	程超	程超	
设计总负责	余小刚	余小刚	
DESIGN DIRECTOR	余小刚	余小刚	
审 定	刘畅	刘畅	
APPROVAL	刘畅	刘畅	
建设单位	深圳市坪山安居有限公司		
CLIENT	深圳市坪山安居有限公司		
工程名称	G12002-0051号宗地项目		
PROJECT	G12002-0051号宗地项目		
子项名称	通用图		
SUB PROJECT	通用图		
工程代号	JGSJ24-05	图 别	建筑
PROJECT NO.	JGSJ24-05	DRAWING TYPE	BUILDING
图 名	屋顶总平面图		
TITLE	ROOF TOTAL PLAN		
图 号	ZS-001		
DRAWING NO.	ZS-001		
 深圳市建工集团股份有限公司 SHENZHEN CONSTRUCTION ENGINEERING GROUP CO., LTD. 国家建筑工程甲级证书编号: A114058017			