


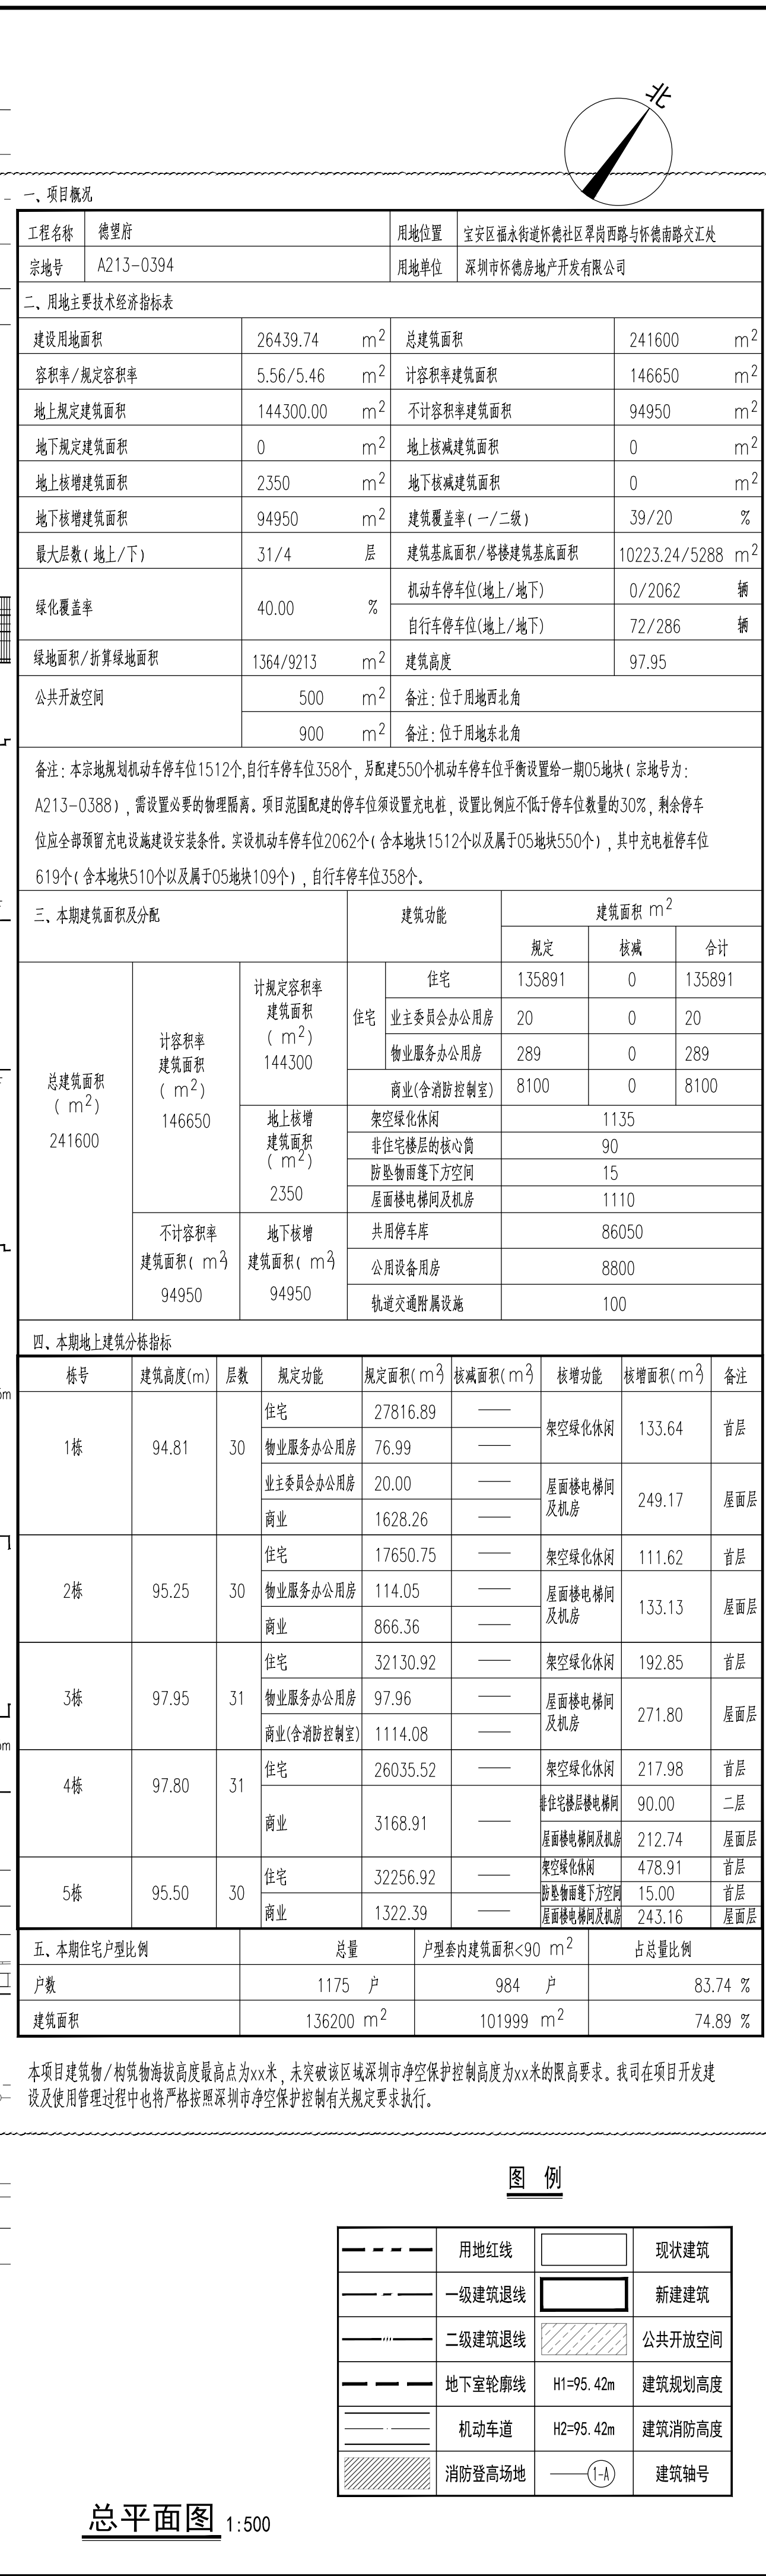

说明			
1. 本图依据项目用地规划许可证、专题批复函、设计任务书、方案设计文件、甲方提供地形图及市政道路等资料进行设计。			
2. 图中坐标为2000国家大地坐标系，高程为56年黄海高程系。			
3. 本工程(±0.00)相当于绝对标高为xx米。			
4. 图中尺寸、坐标、高程、道路转弯半径均以米为单位，建筑物定位坐标为建筑物的轴线交叉点坐标。			
5. 图中建筑物轮廓均为建筑屋顶外轮廓平面，地下室轮廓线为地下室外墙轮廓。			
6. 图中所注尺寸均为建筑外墙面、路缘石内缘、各条红线等间距。			
7. 图中F表示建筑物地上层数，H1表示建筑规划高度，H2表示建筑消防高度。			
8. 图中室外绿化、花池、广场等均为示意，具体详见景观设计。			
9. 基地机动车出入口、地下车库出入口需设置减速安全措施，需满足《道路交通标志和标线》及深圳市道路交通管理设施设置技术标准，具体详专业公司深化设计。			
10. 图中挡土墙、围墙等构筑物基础均不得超出用地红线范围。			
11. 图中场地高差大于0.7m边界处，需设置防护栏杆、防坠落等安全措施，具体详相关专业图纸。			
12. 道路开口最终以规划部门批复的工程规划许可(路口)为准。			
人防工程设计自审小组专用章			
防火设计自审小组专用章			
注册章			
工程设计出图专用章			
平面位置示意图			
版本 Revision			
版本 Rev.	修订内容 Descriptions	修订日期 Date	修订人 By
审查	符谓红		符谓红
审核	李勇		李勇
项目负责人 Project Principal	顾德、黄泳洲		顾德、黄泳洲
专业负责 Special Field in Charge	李依		李依
校对 Design Checked	李德真		李德真
设计 Design	李依		李依
绘图 Drawn	李依		李依
建设单位 Client			
深圳市怀德房地产开发有限公司			
工程名称 Project Title			
德望府			
子项名称 Sub-Title			
总图			
图纸名称 Drawing title			
总平面图			
子项号 Sub-title NO.			
Z			
图号 DWG. NO.			
ZS-001			
人防图号 Air DEF. DWG. NO.			
图例 DWG. Style	版号 Rev.	日期 Date	
总图	B	2025.01.10	
工程编号 Design NO.			
GC210465			
比例 Scale			
1:500			
CAPOL 華圖國際			
深圳市華圖國際工程設計股份有限公司 SHENZHEN CAPOL INTERNATIONAL & ASSOCIATES CO., LTD.			