


建筑	CONSTRUCTIVE		电气	ELECTRICAL	
结构	STRUCTURE		配电	DISTRIBUTION	
给排水	PLUMBING		总图	SITE PLAN	
暖通	Mechanical				

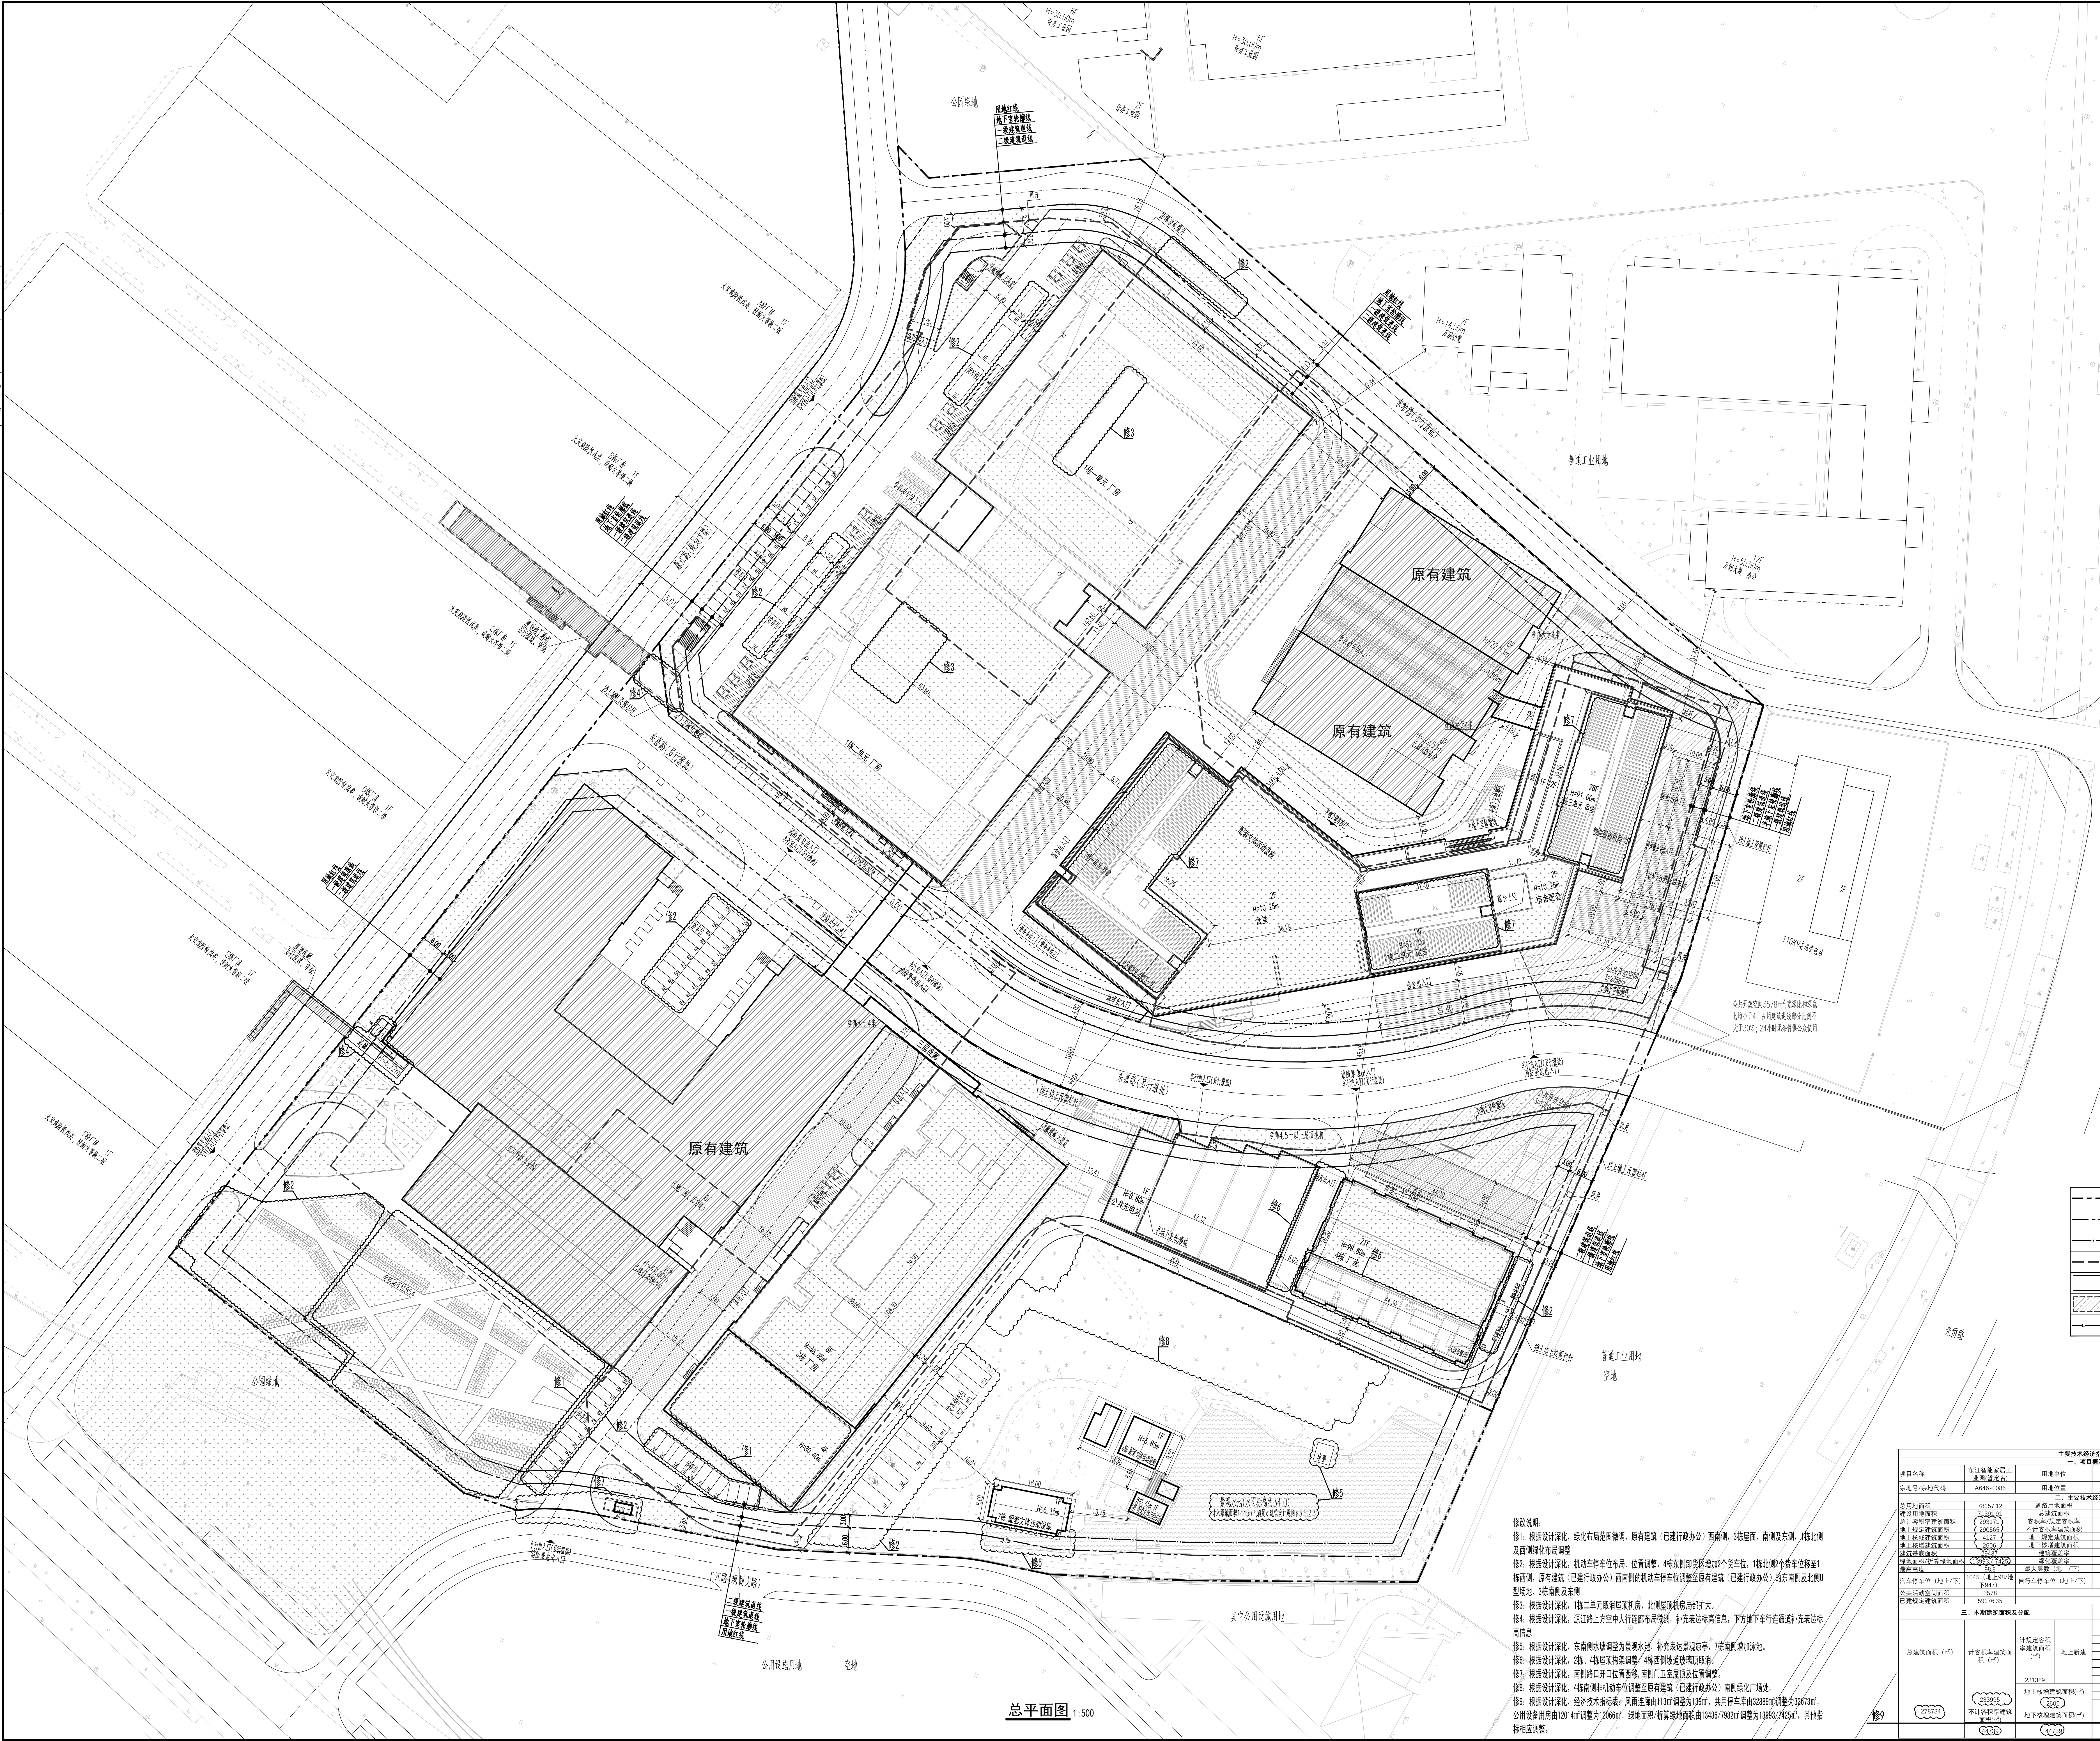

说 明


1. 本图依据甲方提供红线、地形图及市政道路等资料而设计。
2. 图中坐标为国家2000坐标系, 高程采用1985年高程基准。
3. 图中尺寸、坐标、高程、道路转弯半径均以米为单位。
4. 图中建筑物外部为建筑红线外轮廓平面, 地下室按建筑红线内轮廓布置。
5. 图中所标尺寸均为建筑外轮廓, 轮廓内不绘、各类红线等省略。
6. 图中乔木绿化、花草、广场、围墙、挡土墙等均予以省略, 具体按相关专业设计。
7. 基地机动车出入口、地下室车出入口设置减速安全通道, 需增设《道路交通标志和标线》中渠化设施及交通安全设施等, 具体由相关专业深化设计。
8. 建筑物的定位坐标为建筑物的轴线交点坐标。
9. 地下库门最终以规划部门批复的工程规划许可(路)为准。

人防工程设计自审小组专用章

防火设计自审小组专用章

注册章

工程设计出图专用章

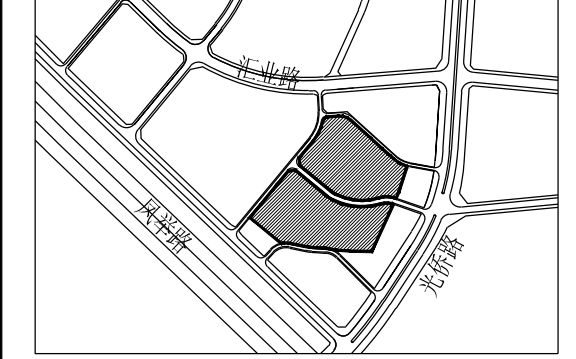

平围位置示意图

版本 Rev.	修订内容 Descriptions	修订日期 Date	修订 By
审定 Examined	秦晶		秦晶
审核 Checked	李勇		李勇
项目负责 Project Principal	熊维, 潘灵东		熊维, 潘灵东
专业负责 Special Field in Charge	赵卫国		赵卫国
校对 Design Checked	李德真		李德真
设计 Design	赵卫国		赵卫国
绘图 Drawn	赵卫国		赵卫国

建设单位 Client
东江科技（深圳）有限公司

工程名称	Project Title
------	---------------

子项名称	Sub-Title
------	-----------

图 纸 名 称	Drawing title
---------	---------------

总平面图

子番号 Subtitle NO	題名 DOC NO	入館題名 Air Ref DOC
-----------------	-----------	------------------

2	ZS-001	
---	--------	--

图别 DWG.Style	版本号 Rev.	日期 Date
总图	A1	2025.06.01

工程编号 Design NO.	GC211061	比例 Scale	1:500
-----------------	----------	----------	-------

--	--

CABOI 華熙

CAPOL 國際

深圳华林国际装饰工程有限公司

SHENZHEN CAIOL INTERNATIONAL & ASSOCIATES CO., LTD.
