
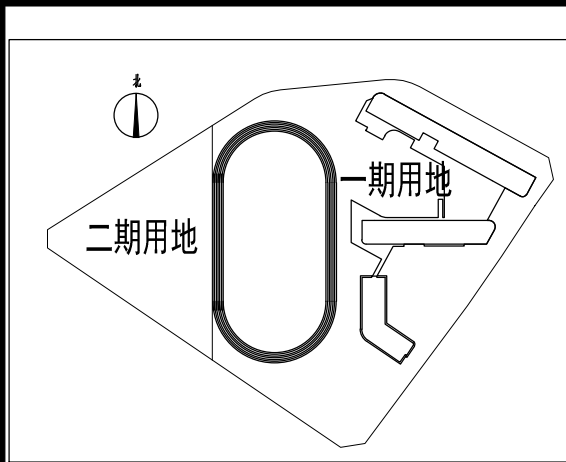
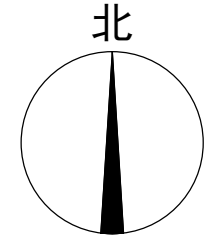


建筑	STRUCTURE		电气	ELECTRIC	
站构	STATION STRUCTURE		配电	DISTRIBUTION	
给排水	WATER SUPPLY AND DRAINAGE		总图	TOTAL PLAN	
暖通	HEATING VENTILATION AND AIR CONDITIONING				

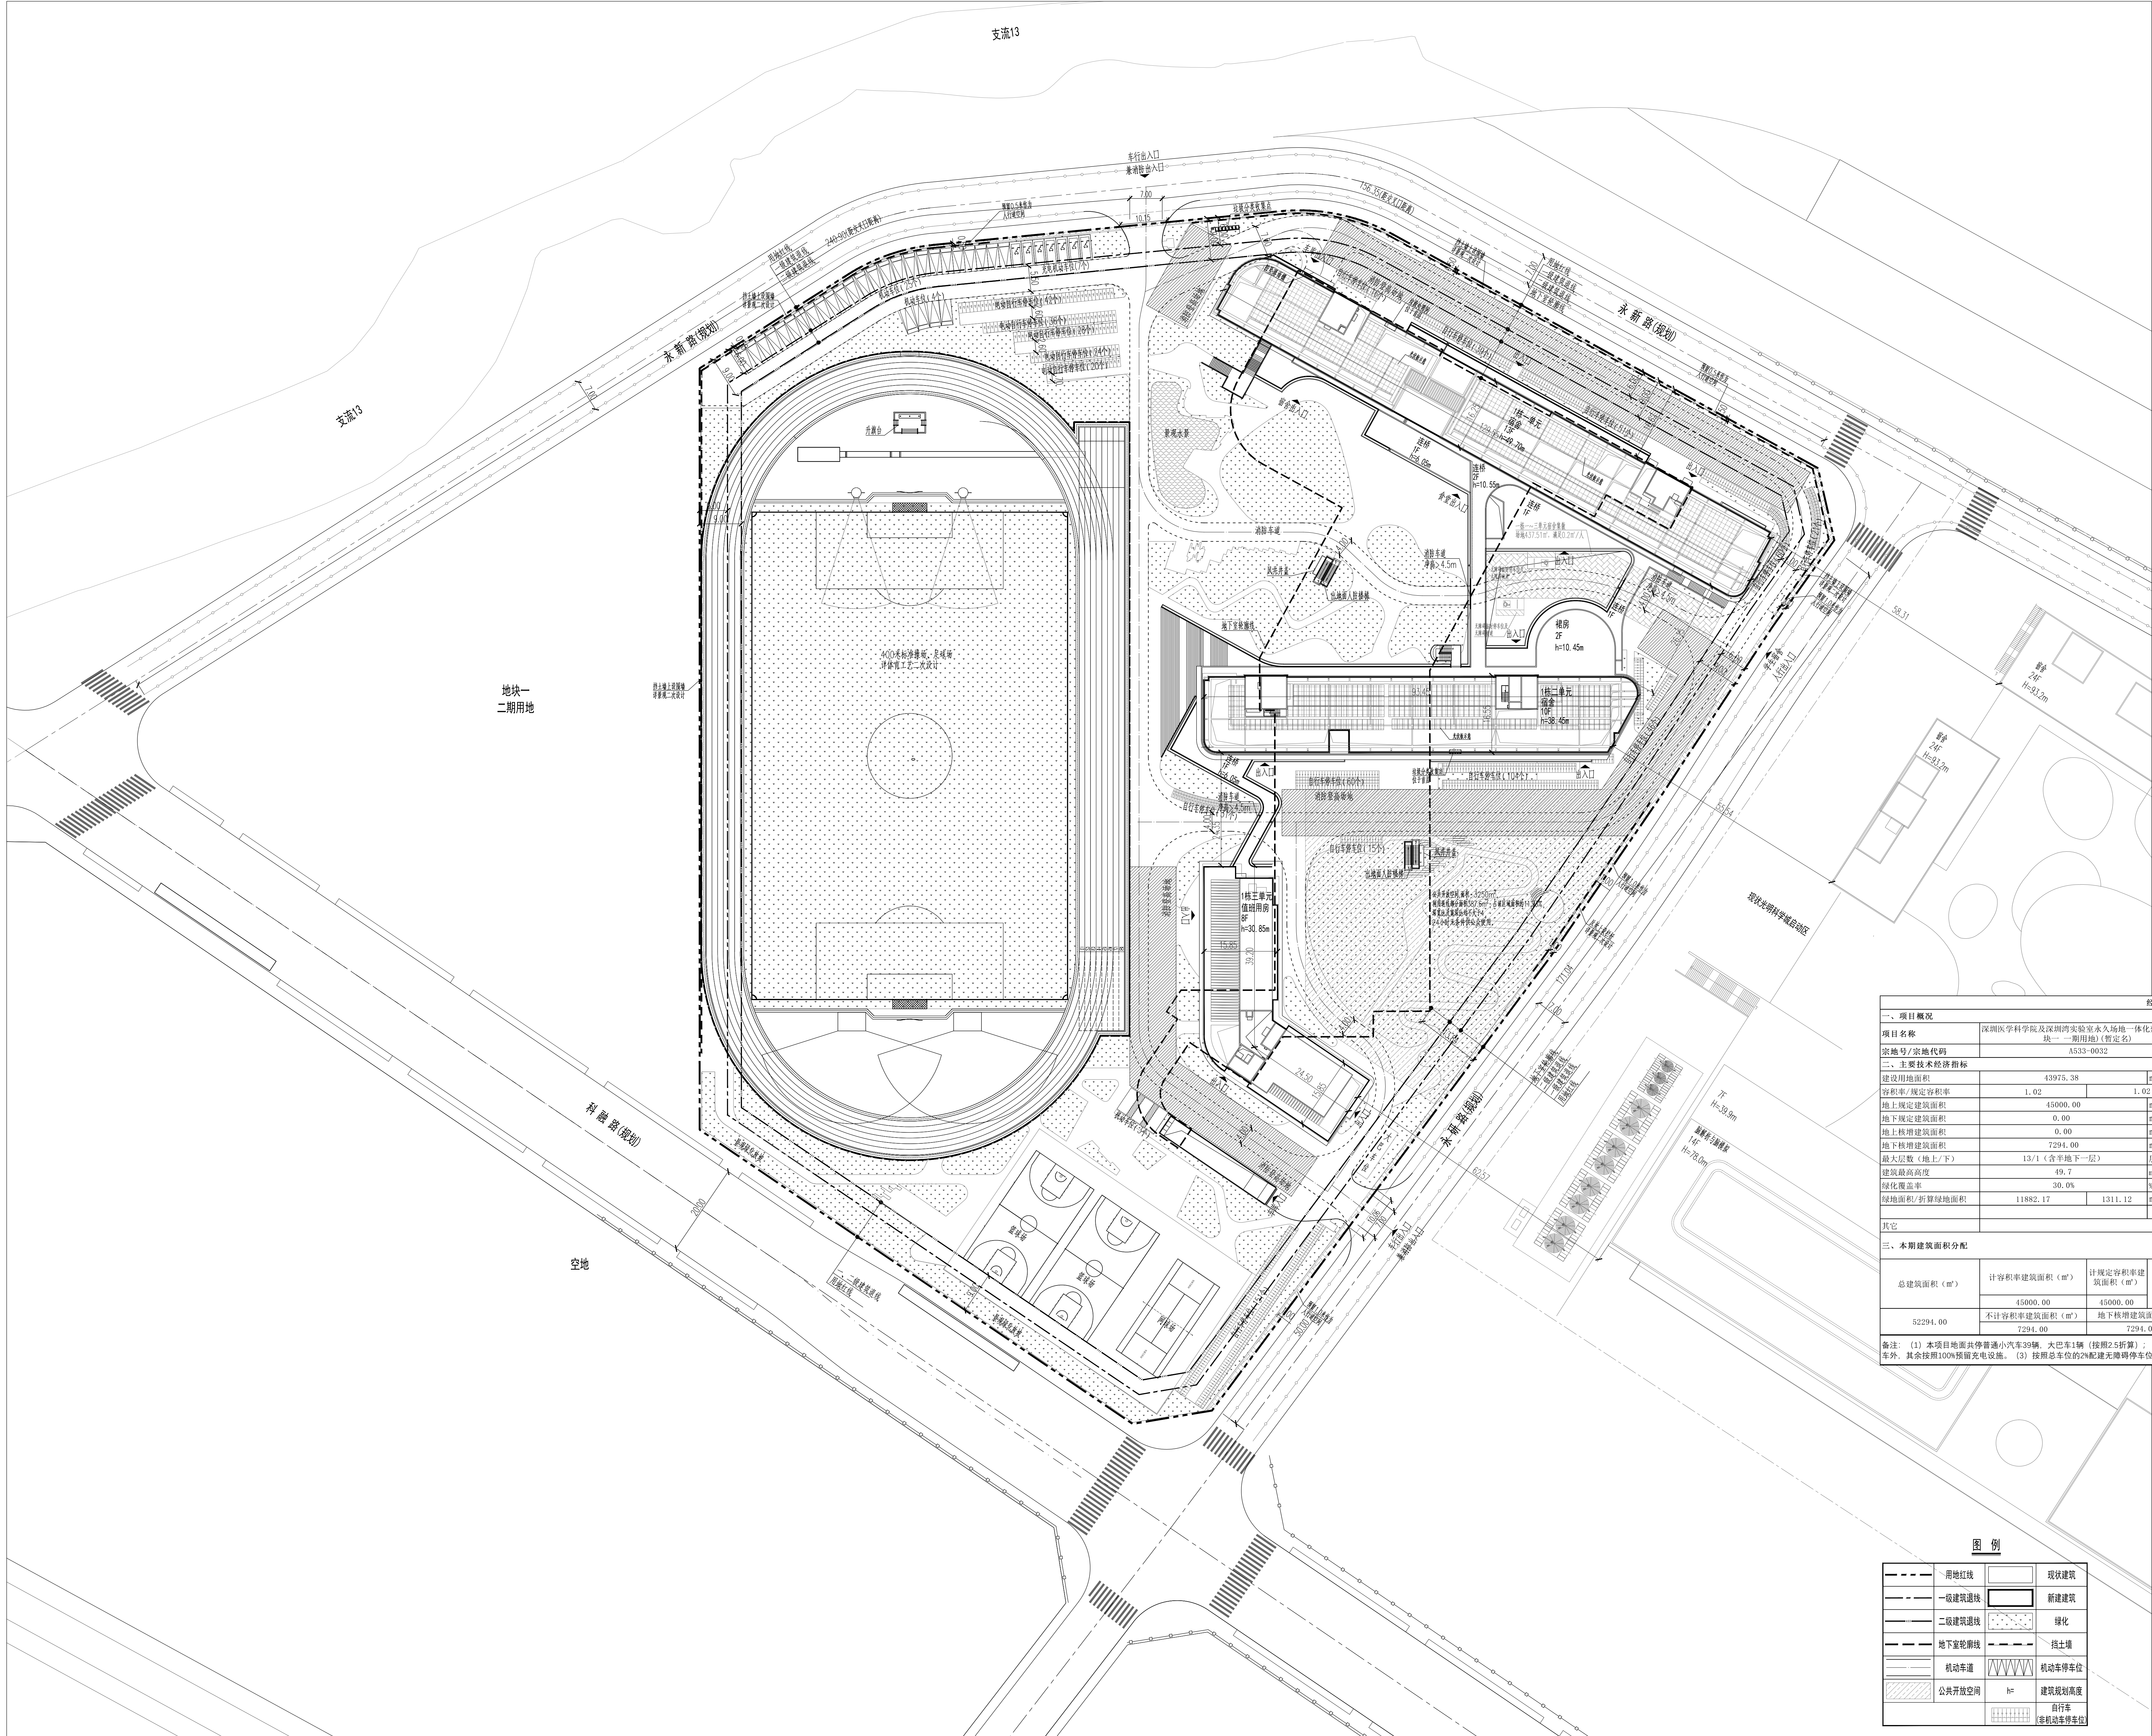

平面位置示意图

人防工程设计自审小组专用章

防火设计自审小组专用章

经济技术指标表						
一、项目概况						
项目名称	深圳医学科学院及深圳湾实验室永久场地一体化建设项目(地块一二期用地)(暂定名)			用地单位	深圳市人民政府	
规划号/房地名称	A533-0032			用地位置	深圳市光明区新湖街道光明科学城启动区西侧	
二、主要经济技术指标						
建设用地面积	43975.38	m ²		总建筑面积	52294.00	m ²
容积率/规定容积率	1.02		1.02	计容积率建筑面积	45000.00	m ²
地上规定建筑面积	45000.00	m ²		不计容积率建筑面积	7294.00	m ²
地下规定建筑面积	0.00	m ²		地上减掉建筑面积	0.00	m ²
地上增建建筑面积	0.00	m ²		地下减掉建筑面积	0.00	m ²
地下增建建筑面积	7294.00	m ²		建筑覆盖率(“一”/二)级	15.00%	10.00%
最大层数(地)上/下	13/(含)半地下(一层)	层		建筑基底面积	6596.31	m ²
建筑最高高度	49.7	m				
绿化覆盖率	30.0%	%		机动车停车位(地)上/下	41/129(含充电桩15辆其中地1辆)地下44辆)	
绿地面积/折算绿地面积	11882.17	m ²	1311.12	自行车停车位(地)上/下	744/0(含充电桩149辆)	占地面积1385m ²
其它						
三、本期建设面积分配				建筑功能	规定	核减
					建筑面积(m ²)	
					合计	
总建筑面积(m ²)	计容积率建筑面积(m ²)	计规定容积率建筑面积(m ²)	地上	科研配套设施	45000	0.00
	45000.00	45000.00		公用设备房	2508.00	
52294.00	不计容积率建筑面积(m ²)	地下增建建筑面积(m ²)		共用停车库	4786.00	
	7294.00	7294.00				
备注: (1) 本项目地面公共普通通勤小汽车39辆、大巴车15辆(按按2层算); (2) 本项目机动车库51辆充电桩、车外, 其余按照10%预留充电桩设施, 非机动车库149辆充电桩、车外, 其余按照100辆预留充电桩设施; (3) 按照总车位的5%配建无障碍停车位并设置4辆。						

[illegible]

审定 Examined	吕柱	吕柱
审核 Checked	李勇	李勇
项目负责人 Project Principal	张胜强	张胜强
专业负责人 Special Field in Charge	李清华	李清华
校对 Design Checked	赵卫国	赵卫国
设计 Design	李德真	李德真
绘图 Drawn	李德真	李德真

工程名称:

工程名称 Project Title

苏州站于竹于既从体训网大派至各人境地——竹片建设项目（地类——规划地）（自

子项名称 Sub-Title

总图

图 纸 名 称	Drawing title
---------	---------------


10. *Journal of the American Statistical Association*, 1997, 92, 1033-1046.

总平面图


子项目 c.1. c.2. c.3. y0	项目 mac y0	日期 y0. mac mac
-----------------------	-----------	----------------

子项号 Sub-title No.	图号 Fig. No.	入射图号 Alf. Ref. No.
2	2S-001	

图别 DWG Style	版号 Rev.	日期 Date
--------------	---------	---------

报建图	A	2025.07
-----	---	---------

工程编号 Design NO.	GC240601	比例 Scale	1: 50
-----------------	----------	----------	-------

CARDOL 註冊商標

CAPOL

四川吉林豐源重工有限公司

SHENZHEN CAPOL INTERNATIONAL & ASSOCIATES CO., LTD.

[illegible]