
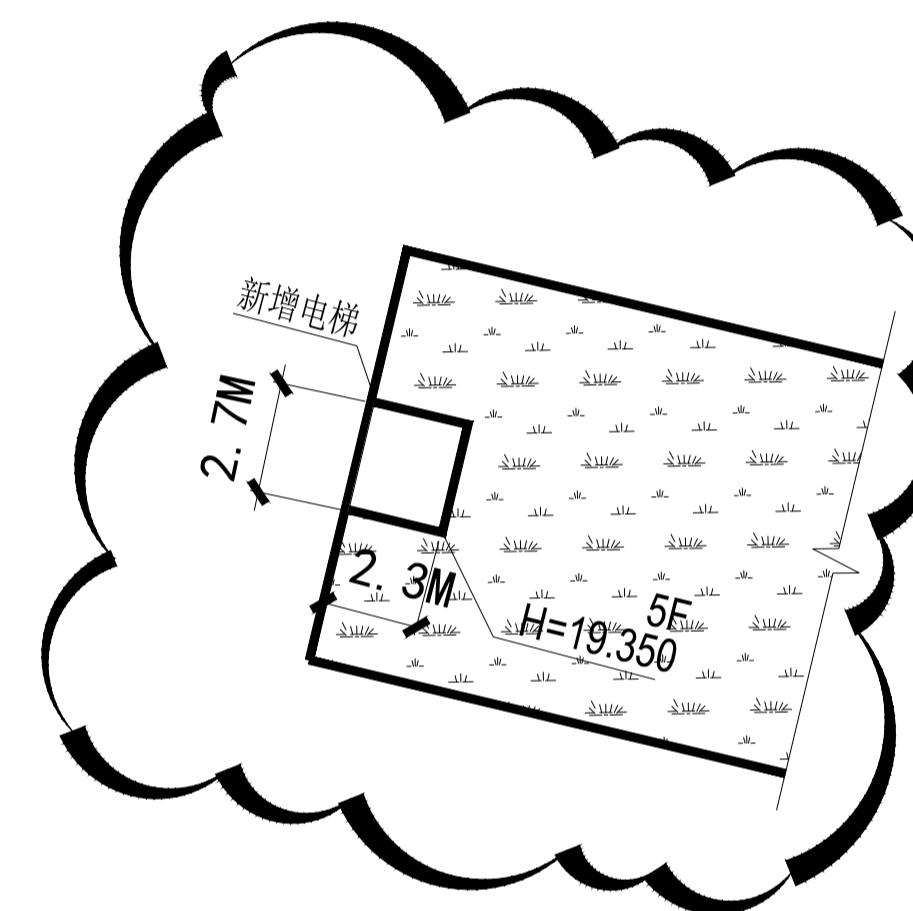
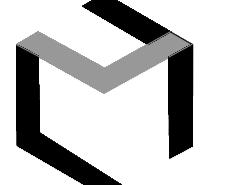
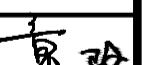
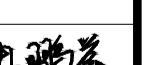


新增钢结构电梯加建 主要技术经济指标

经济指标	参数	备注
电梯占地面积:	7.13m ²	
电梯加建总面积:	30.45m ²	
电梯井道尺寸:	2250x1900	
电梯外框尺寸:	2690x2330	
电梯停靠站层:	5层; 5站; 5门;	
电梯井道高度:	19.350m	

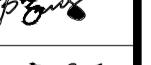

加建电梯平面放大图 1:400

设计单位 DESIGN UNIT			
上木(武汉)建筑设计有限公司 Shangmu (Wuhan) Architectural Design Ltd. 工程设计证书编号: A242025012 A242025012-sy of design the certificate			
说明	本图纸的版权,属上木(武汉)建筑设计有限公司所有,不得用于本工程以外范围。 本图纸需手续齐全方可用于施工.		
设计专用章 DESIGN APPROPRIATION CHAPTER			
注册执业章 REGISTERED SEAL			
建设单位 ORGANIZATION	深圳市第三高级中学		
项目名称 ITEM NAME	深圳市第三高级中学初中部教学楼新增电梯工程		
子项名 SUB PROJECT			
图纸名称 DRAWING TITLE	屋顶总平面图		
项目负责人 PROJECT DIRECTOR	章政		
审定人 APPROVED BY	孙嘉蔚		
专业负责人 DISCIPLINE RESPONSIBLE BY	冉鹏举		
审核人 EXAMINED BY			
校对人 CHECKED BY	冉鹏举		
设计人 DESIGNED BY	万家鹏		
制图人 DESIGNED BY	万家鹏		
设计编号 PROJECT No.	H2025-A-001		
版次 VERSION	A	图号 DRAWING NO.	S005
比例 SCALE	1:400	日期 DATE	2025.07
专业 PROFESSIONAL	建筑 STRUCTURE	图别 STATUS	施工图