

03-01地块二期
含2、3、4栋塔楼及风雨连廊正负零标高及以上

一期

二期



3栋

二期

4栋

一期

项目分期示意

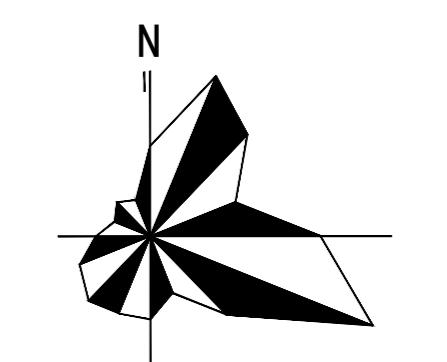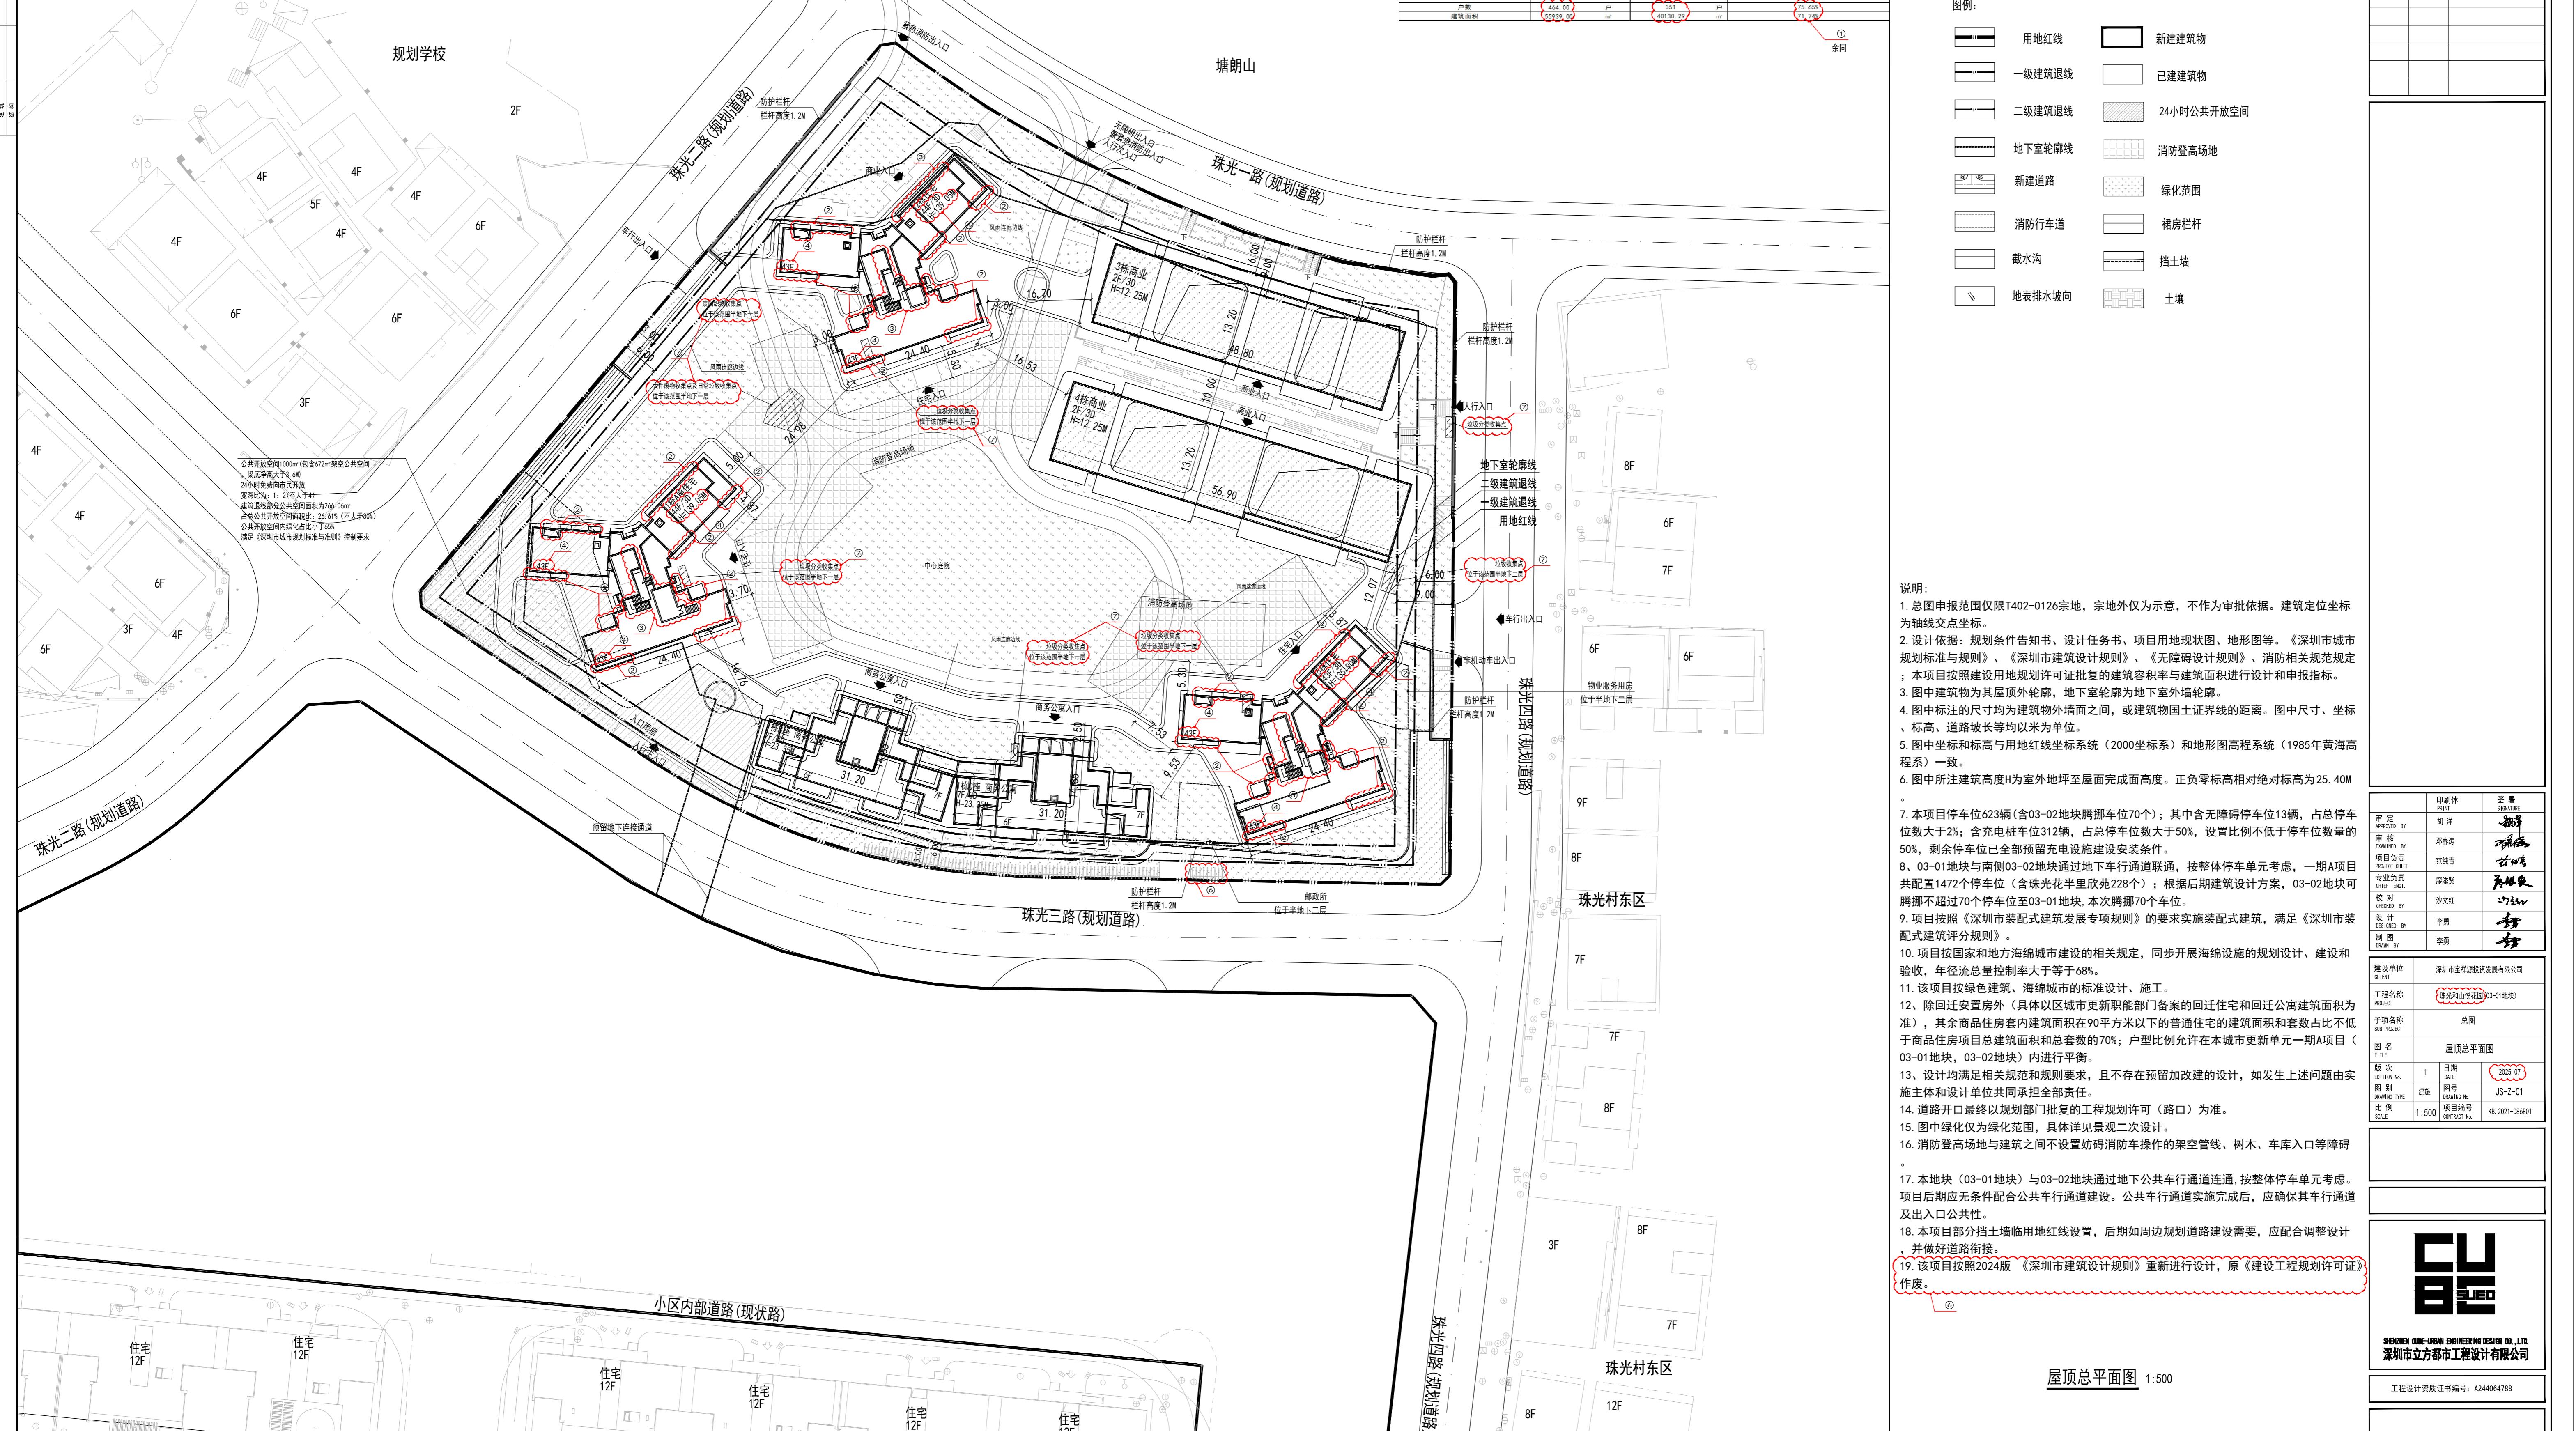

加盖图章处
STAMP AREA

	印刷体 PRINT	签 署 SIGNATURE
定 PROVED BY	胡 洋	
核 AMINED BY	邓春涛	
目负责 JECT CHIEF	范纯青	
业负责 IEF ENGL.	廖添贤	
对 CHECKED BY	沙文红	
计 SIGNED BY	李勇	
图		

设单位 ENT	深圳市宝祥源投资发展有限公司		
程名称 JECT	珠光和山悦花园(03-01地块)		
项名称 -PROJECT	总图		
名 LE	屋顶总平面图		
次 TION No.	1	日期 DATE	2025.07
别 NING TYPE	建施	图号 DRAWING No.	JS-Z-01
例 ALE	1:500	项目编号 CONTRACT No.	KB. 2021-086E01

□

屋顶总平面图 1:500

我司郑重声明：本套图纸经规划报建批复合格，通过第三方施工图审查单位及政府相关部门审查通过后，方可作为正式施工图使用。由项目所在地建设主管部门监督使用。