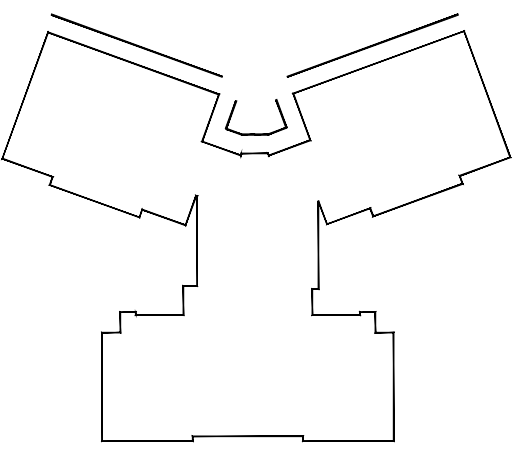



会签栏	建	筑	电	气	采暖通风	
	结	构	给 排 水		总	图

主立面材质图例(幕墙)			主立面材质图例(窗)		
主立面材质	图例	位置	主立面材质	图例	位置
灰色花岗岩饰面 色号: GB1361		幕墙外墙	灰色花岗岩饰面 色号: GB1361		窗外墙
灰色镀锌铝单板 色号: GB1264		幕墙外窗	灰色镀锌铝单板 色号: GB1264		窗内外墙
灰色铝合金板 色号: GB1264		大堂入口幕墙	灰色铝合金板 色号: GB1264		百叶
灰色格栅 色号: GB1264		格栅	灰色铝合金板 色号: GB1264		女儿墙压顶
灰色花岗岩饰面 色号: GB1381		大堂入口	黄色花岗岩饰面 色号: GB0514		次、主入口
穿孔铝板饰面		需要遮阳的外窗	黄色花岗岩饰面 色号: GB0514		次、主入口


说明: 1、如施工期间出现黄色、涂料材质与主、次入口分图图中黄色以分图为准。
2、具体详见立面控制节点。

[illegible]


○²~○⁸⁻¹²立面图 1:100

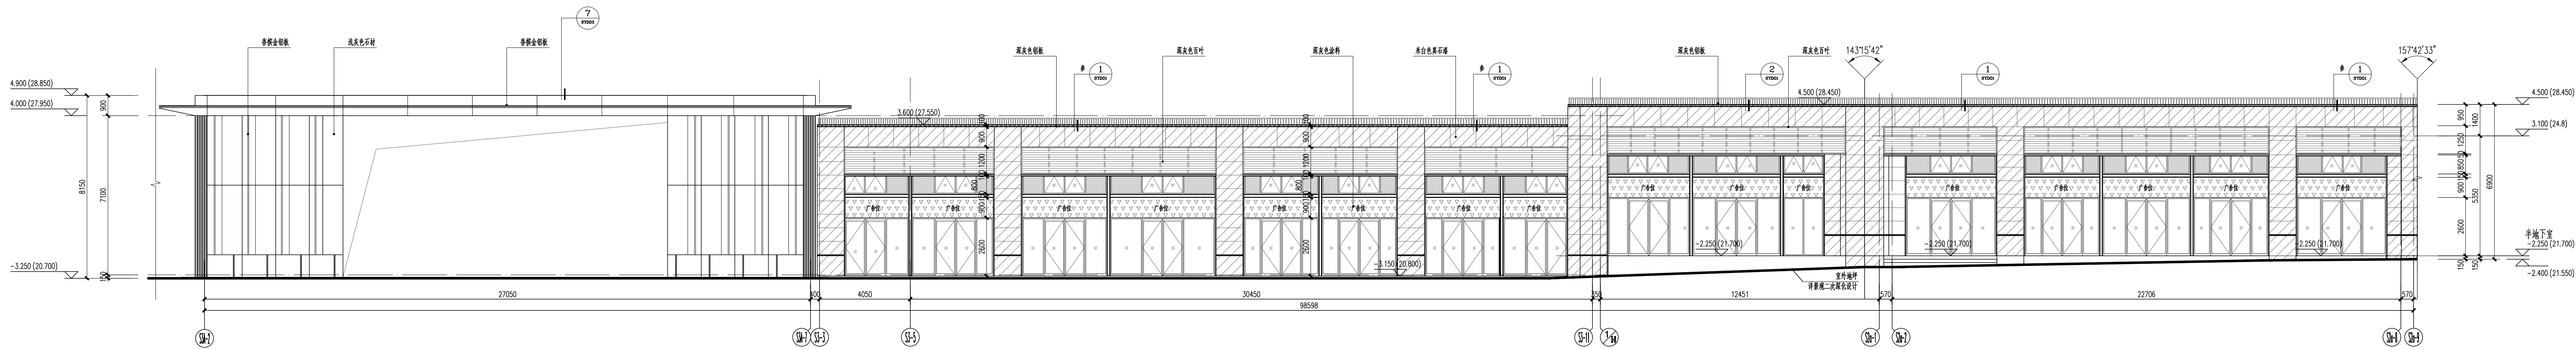

⑤~⑥立面图 1:100

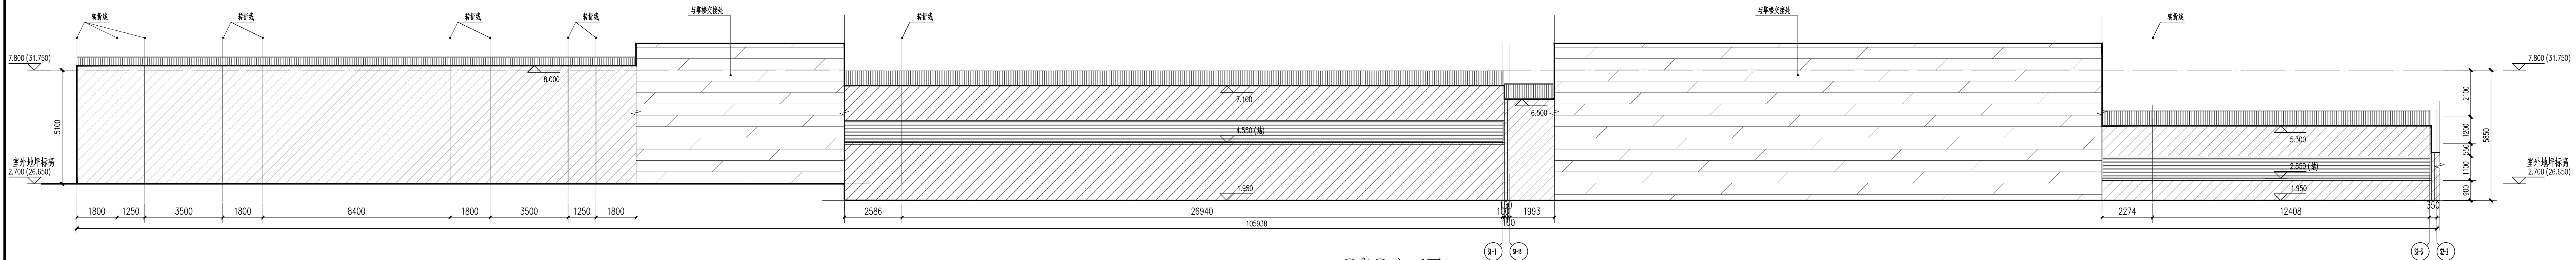


⑤1-1 ~ ⑤2-2 立面图 1:100

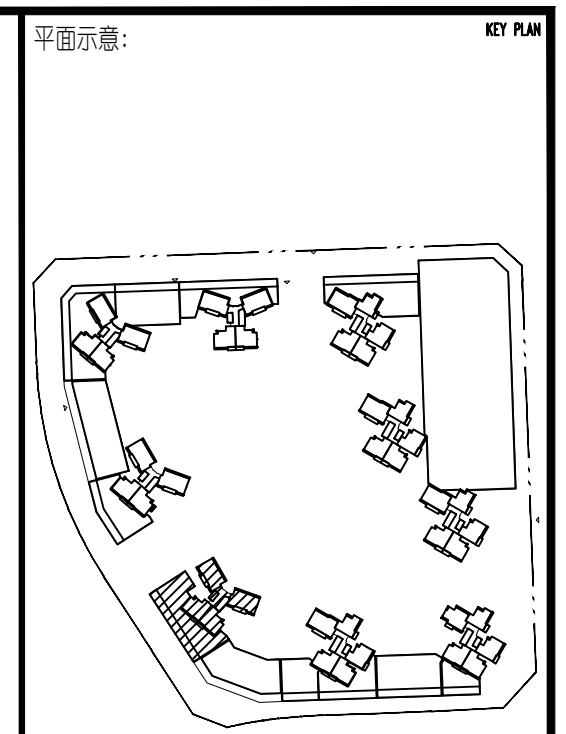

说明:
本施工图需提交相关单位审批,经国家有关部门批准、设计

[illegible]

注册执业栏		REGISTERED MEMBERS/OWNERS
姓 名	葛铁钹	NAME
注册证书号	074410820	REGISTRATION CERTIFICATE NO.
注册印章号	5101619-100	STAMP NO.
设计号	SZ-20210207-S001	DESIGN NO.
工程名称	羊山湖游三期	PROJECT TITLE
子项名称	1栋三单元	SUB ITEM
建设单位	深圳市润鹏置业发展有限公司	CLIENT
设计号		DESIGN TITLE

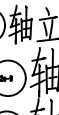 轴立面图、 轴立面图、 轴立面图			
单位: mm	UNIT	图别: 建施	DRG: 构造图
比例: 1:100	SCALE	图号: E05(楼1)	DRG NO.
日期: 2023.07	DATE	版本: V1.0	REV: 02
制图 DRAWN BY	杨龙	杨龙	
设计 DESIGNED BY	杨龙	杨龙	
校对 CHECKED BY	易啓华	易啟華	
专业负责人 SPECIAL CHECK	刘志强	刘志强	
	徐加林	徐加林	
设计负责人 PROJECT OFF	鄧秋超	鄧秋超	
	欧阳阳	歐陽陽	
审核 AUDIT	田雨娟	田雨娟	
审定 APPROVED BY	鄧秋超	鄧秋超	

国 基 准 方 中


基准方中建筑设计股份有限公司
JZFZ Architectural Design Co., Ltd.

中国·成都首 底锦雄8号19-20F 610017-15楼
电话: +86(28) 86233000 传真: +86(28) 86232500
FAX: +86(28) 86232500 邮编: 610017 中国·成都·P.R.C
E-MAIL: +86(28) 86233000 FAX: +86(28) 86232500


工程设计资质证书编号: A151016131
电子文档编号: **CD 15W06**

版 权 说 明
COPYRIGHT DECLARATION


此图版权归基准方中建筑设计股份有限公司
所有, 未经许可不得使用。

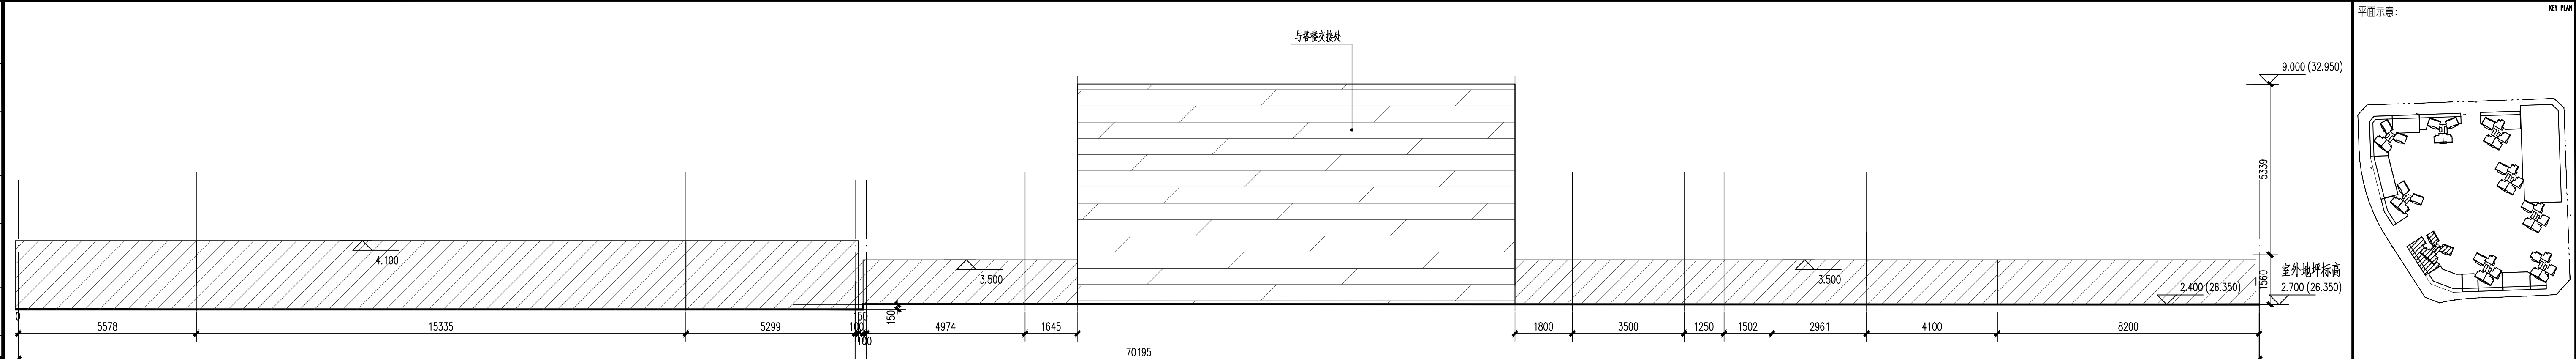


立面图 1:100

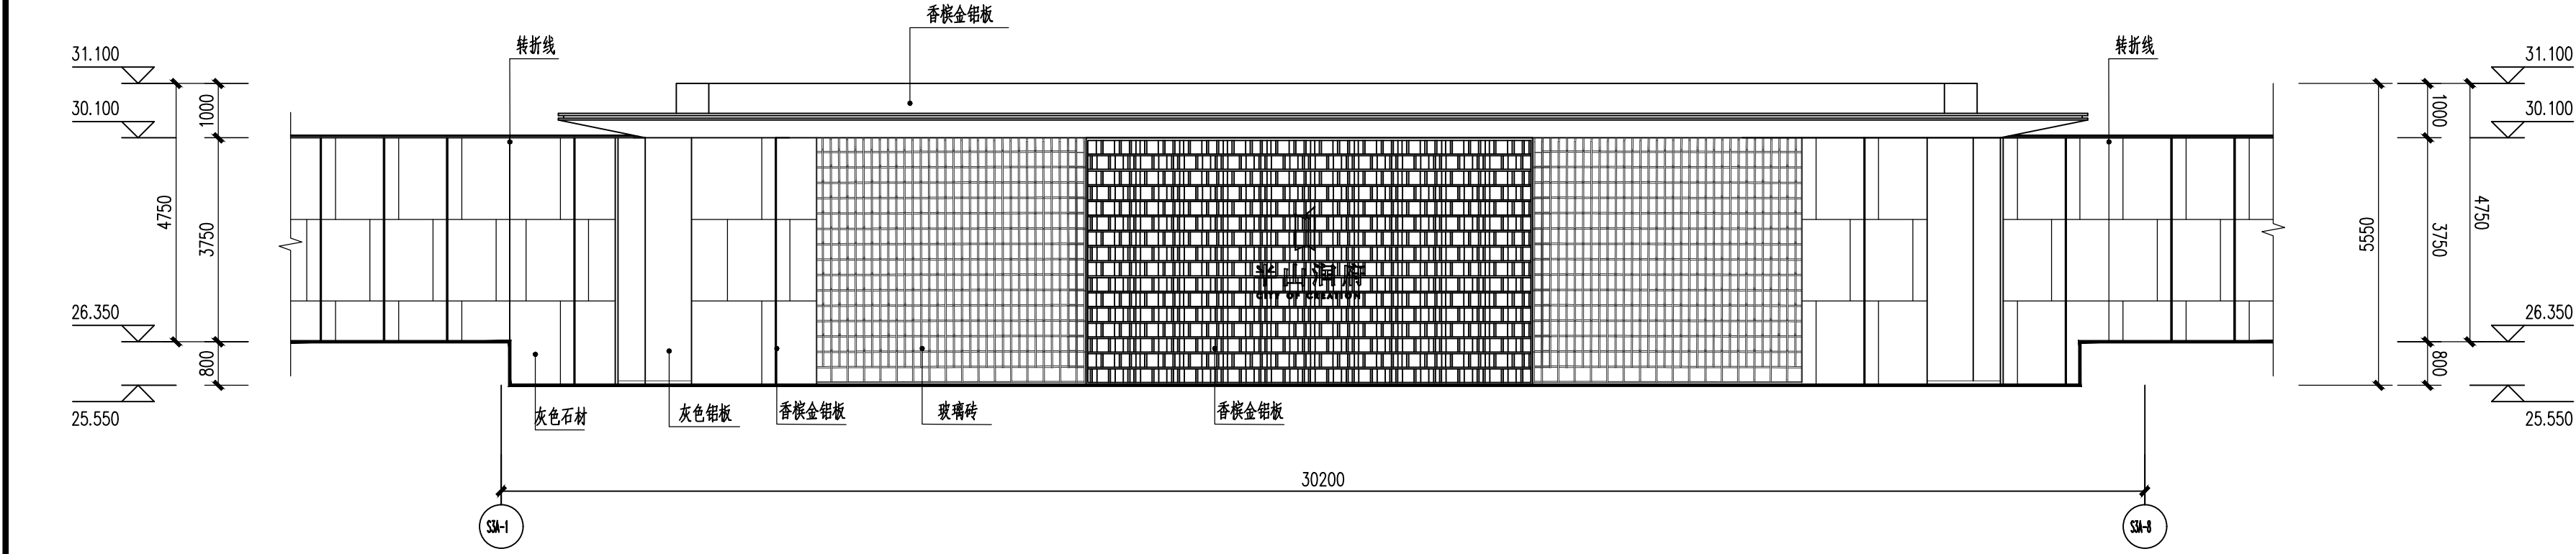

社区大堂立面图 1:100

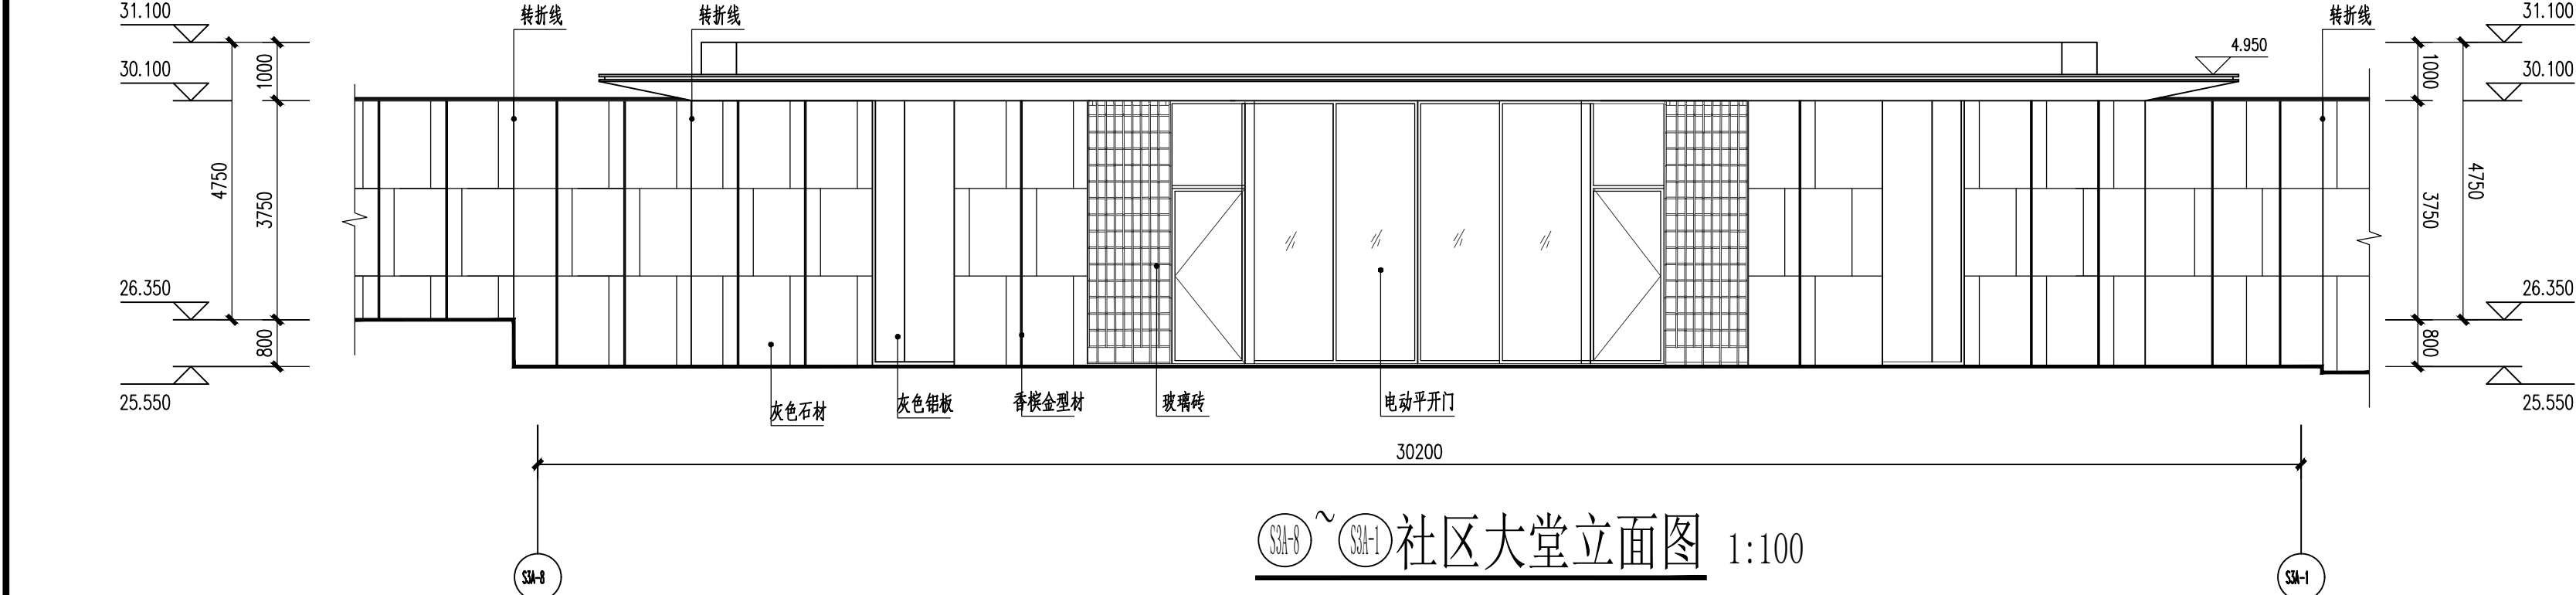


社区大堂立面图 1:100

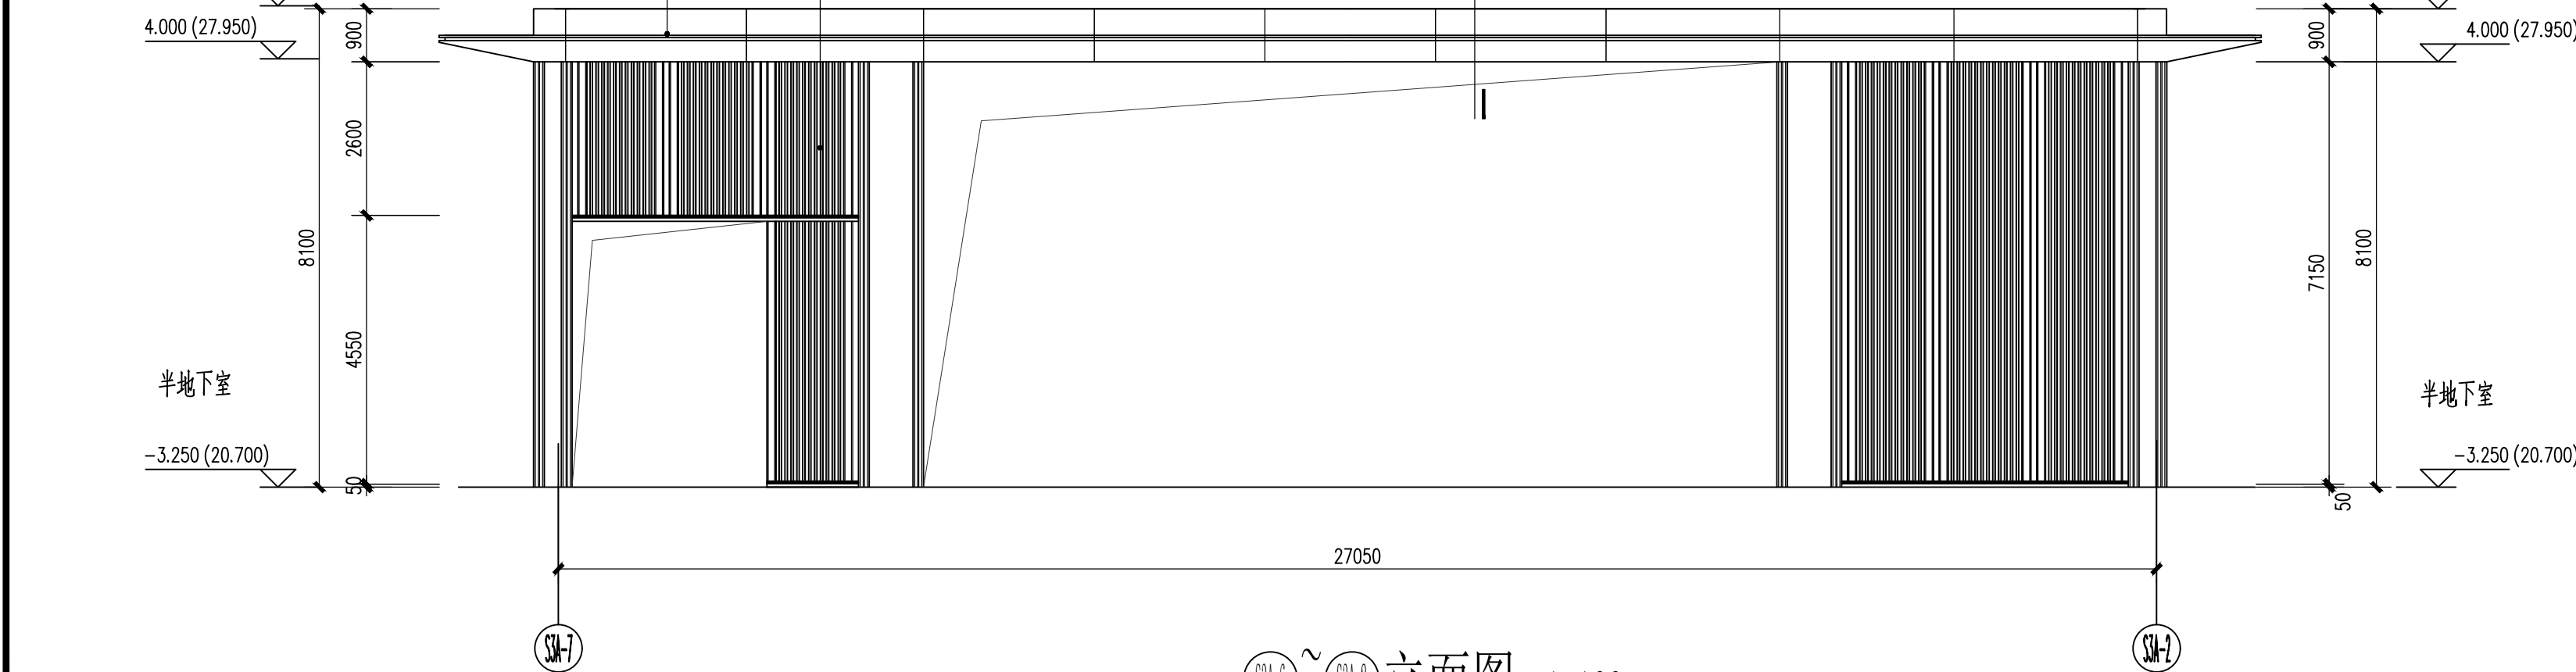


立面图 1:100

立面材质图例(参考)			立面材质图例(商业)		
立面材质	图例	位置	立面材质	图例	位置
米白色多彩石涂料 色号: GB1361		塔楼外墙	米白色真石漆 色号: GB1361		商业外墙
灰色弹性涂料 色号: GB1264		塔楼外墙	灰色涂料 色号: GB1264		商业外墙
灰色铝合金 色号: GB1264		大堂入口雨篷	灰色百叶 色号: GB1264		百叶
灰色格栅 色号: GB1264		格栅	灰色铝合金 色号: GB1264		女儿墙压顶
米黄色饰面砖 色号: GB1381		大堂入口	脚色铝板 色号: GB0514		主、次入口
穿孔铝板遮阳		需要遮阳的外窗	灰色饰面砖 色号: GB0514		主、次入口
说明: 1、如施工立面颜色、涂料材质与方案分色图冲突应以分色图为准。 2、具体详见立面控制手册。			米白色涂料 色号: GB1361		主、次入口

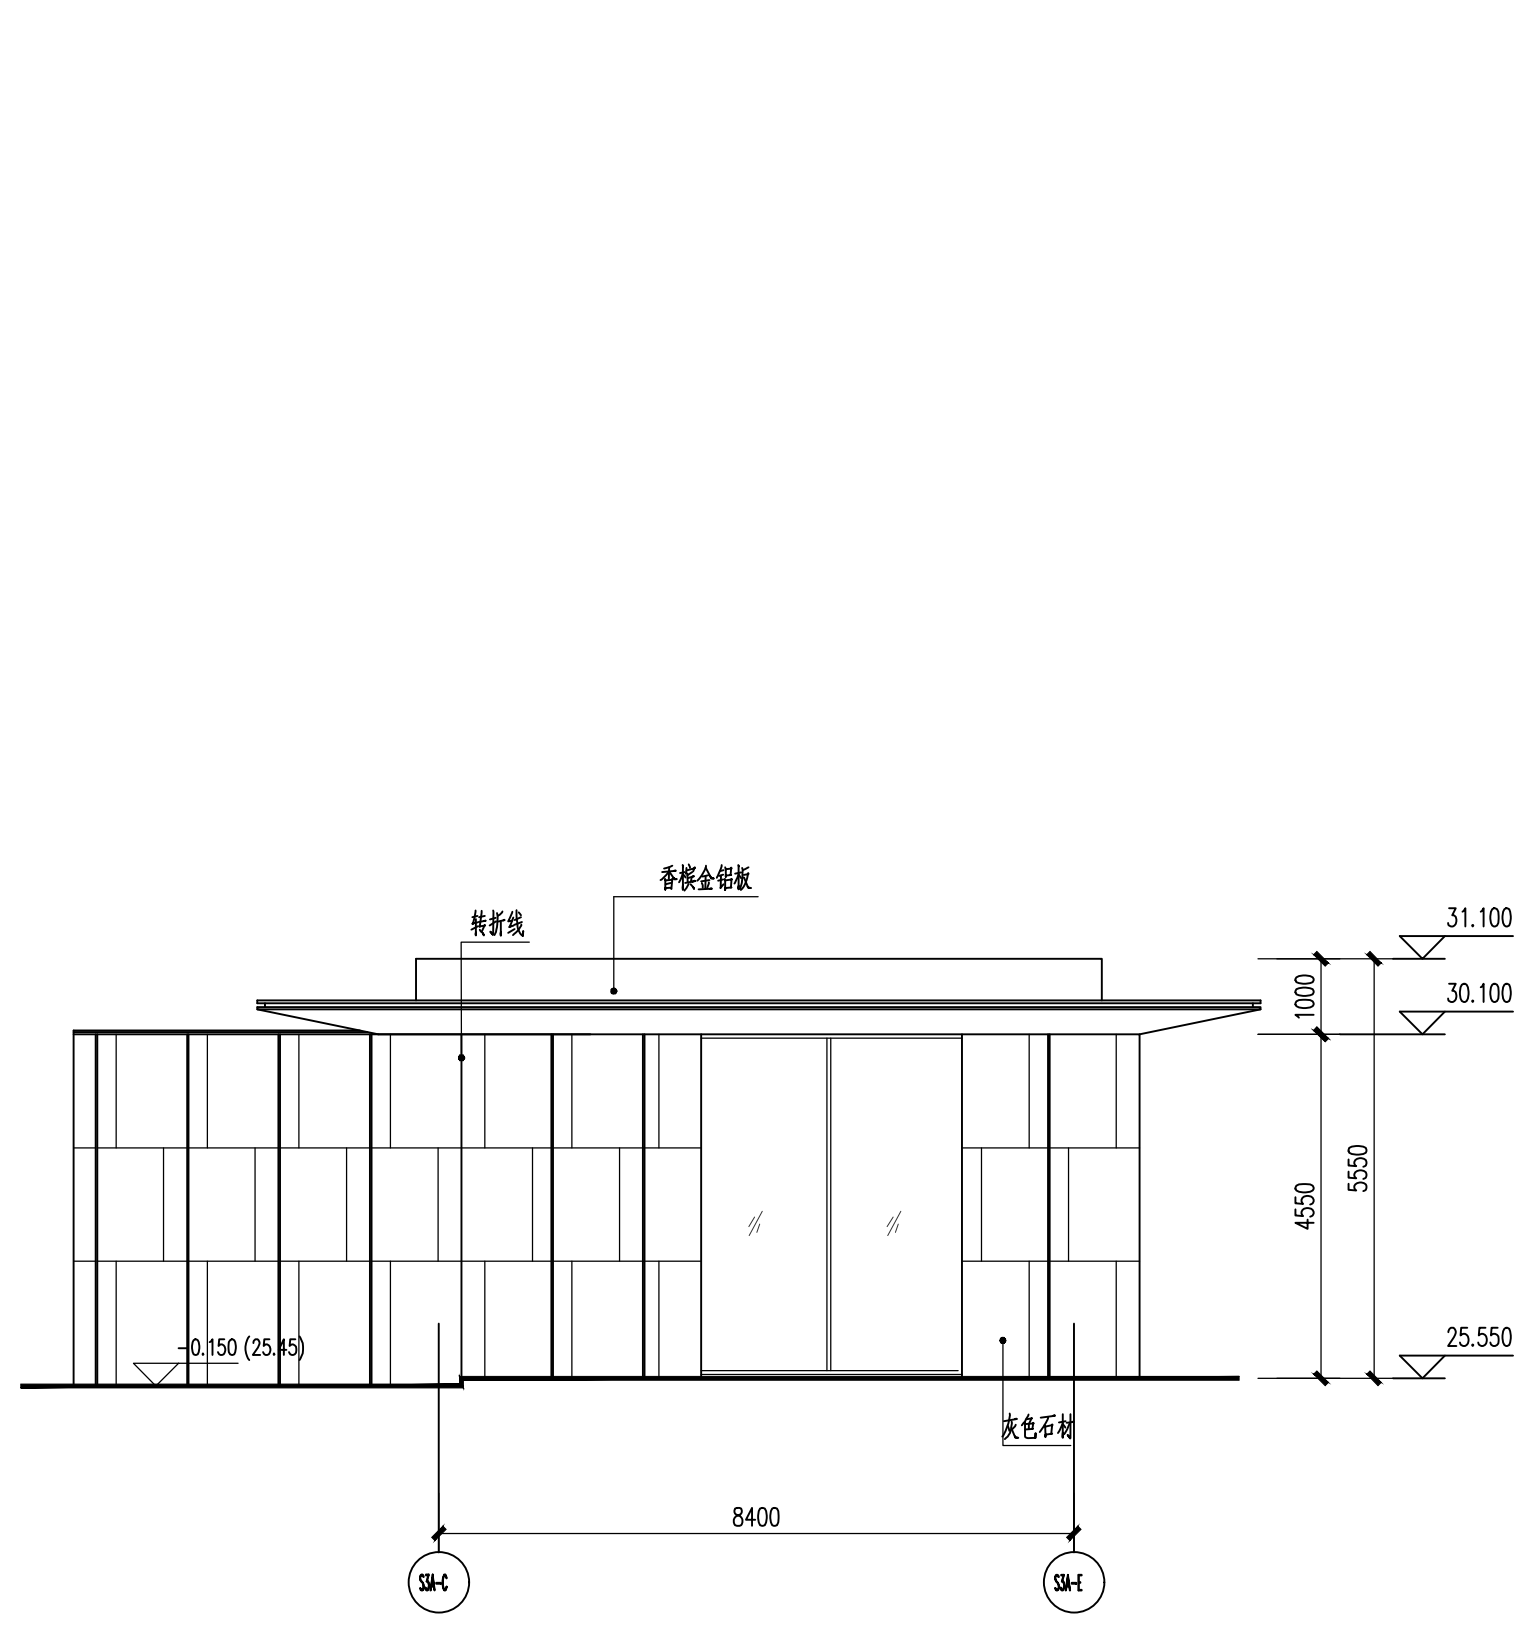

立面图 1:100

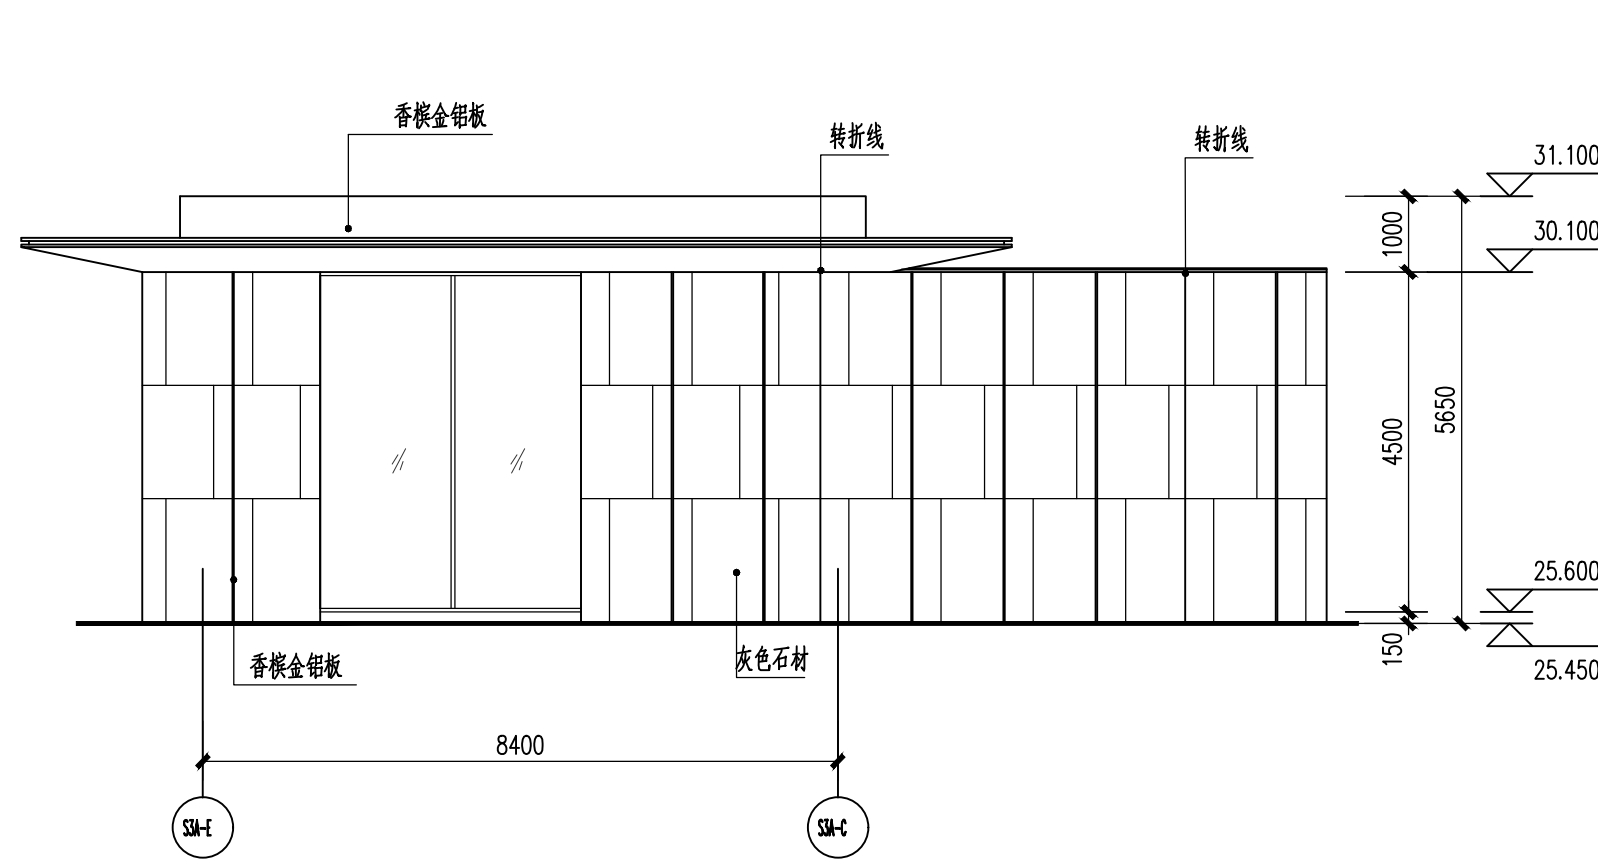

立面图 1:100

平面示意: KEY PLAN

注册执业栏 REGISTERED ARCHITECT/ENGINEER

姓名 葛铁昶 NAME

注册证书号 074410820 REGISTRATION CERTIFICATE NO.

注册印章号 5101619-100 STAMP NO.

设计号 SZ-20210207-S001 JOB NO.

工程名称 半山润府二期 PROJECT TITLE

子项名称 1栋三单元 SUB ITEM

建设单位 CLIENT

深圳市润鹏置业发展有限公司

图名 DRAWING TITLE

轴立面图、社区大堂立面图

轴立面图、立面图

社区大堂立面图

单位 mm UNIT

图别 建筑 DWG. CATEGORY

比例 1:100 SCALE

图号: E06(修1) DWG. NO.

日期 2023.07 DATE

版本 V1.0 VER. NO.

绘图 杨龙

设计 杨龙

校核 易启华

专业负责人 刘志强

设计负责人 徐加林

设计负责人 葛铁昶

设计负责人 欧阳霞

审核 田雨娇

审核 葛铁昶

基准方中

基准方中建筑设计股份有限公司

JZFC Architectural Design Co., Ltd.

中国 成都市 锦江区 华兴南路77号 邮编: 610017 电话: +86(28) 86333800 传真: +86(28) 86333801 网址: www.jzfc.com

工程设计资质证书编号: A151016191

电子文档编号: CAD FILENAME

版权说明

COPYRIGHT DECLARATION

此图版权为基准方中建筑设计股份有限公司所有, 未经许可不得使用。