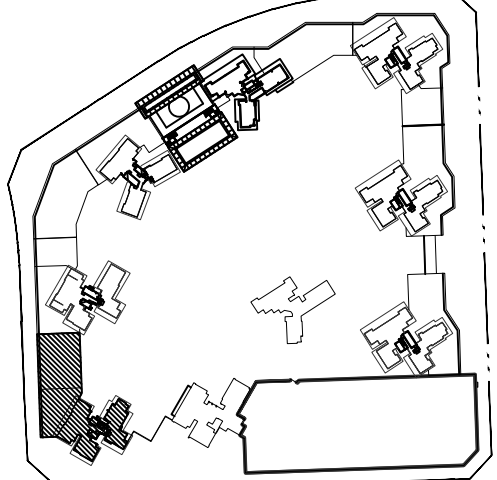
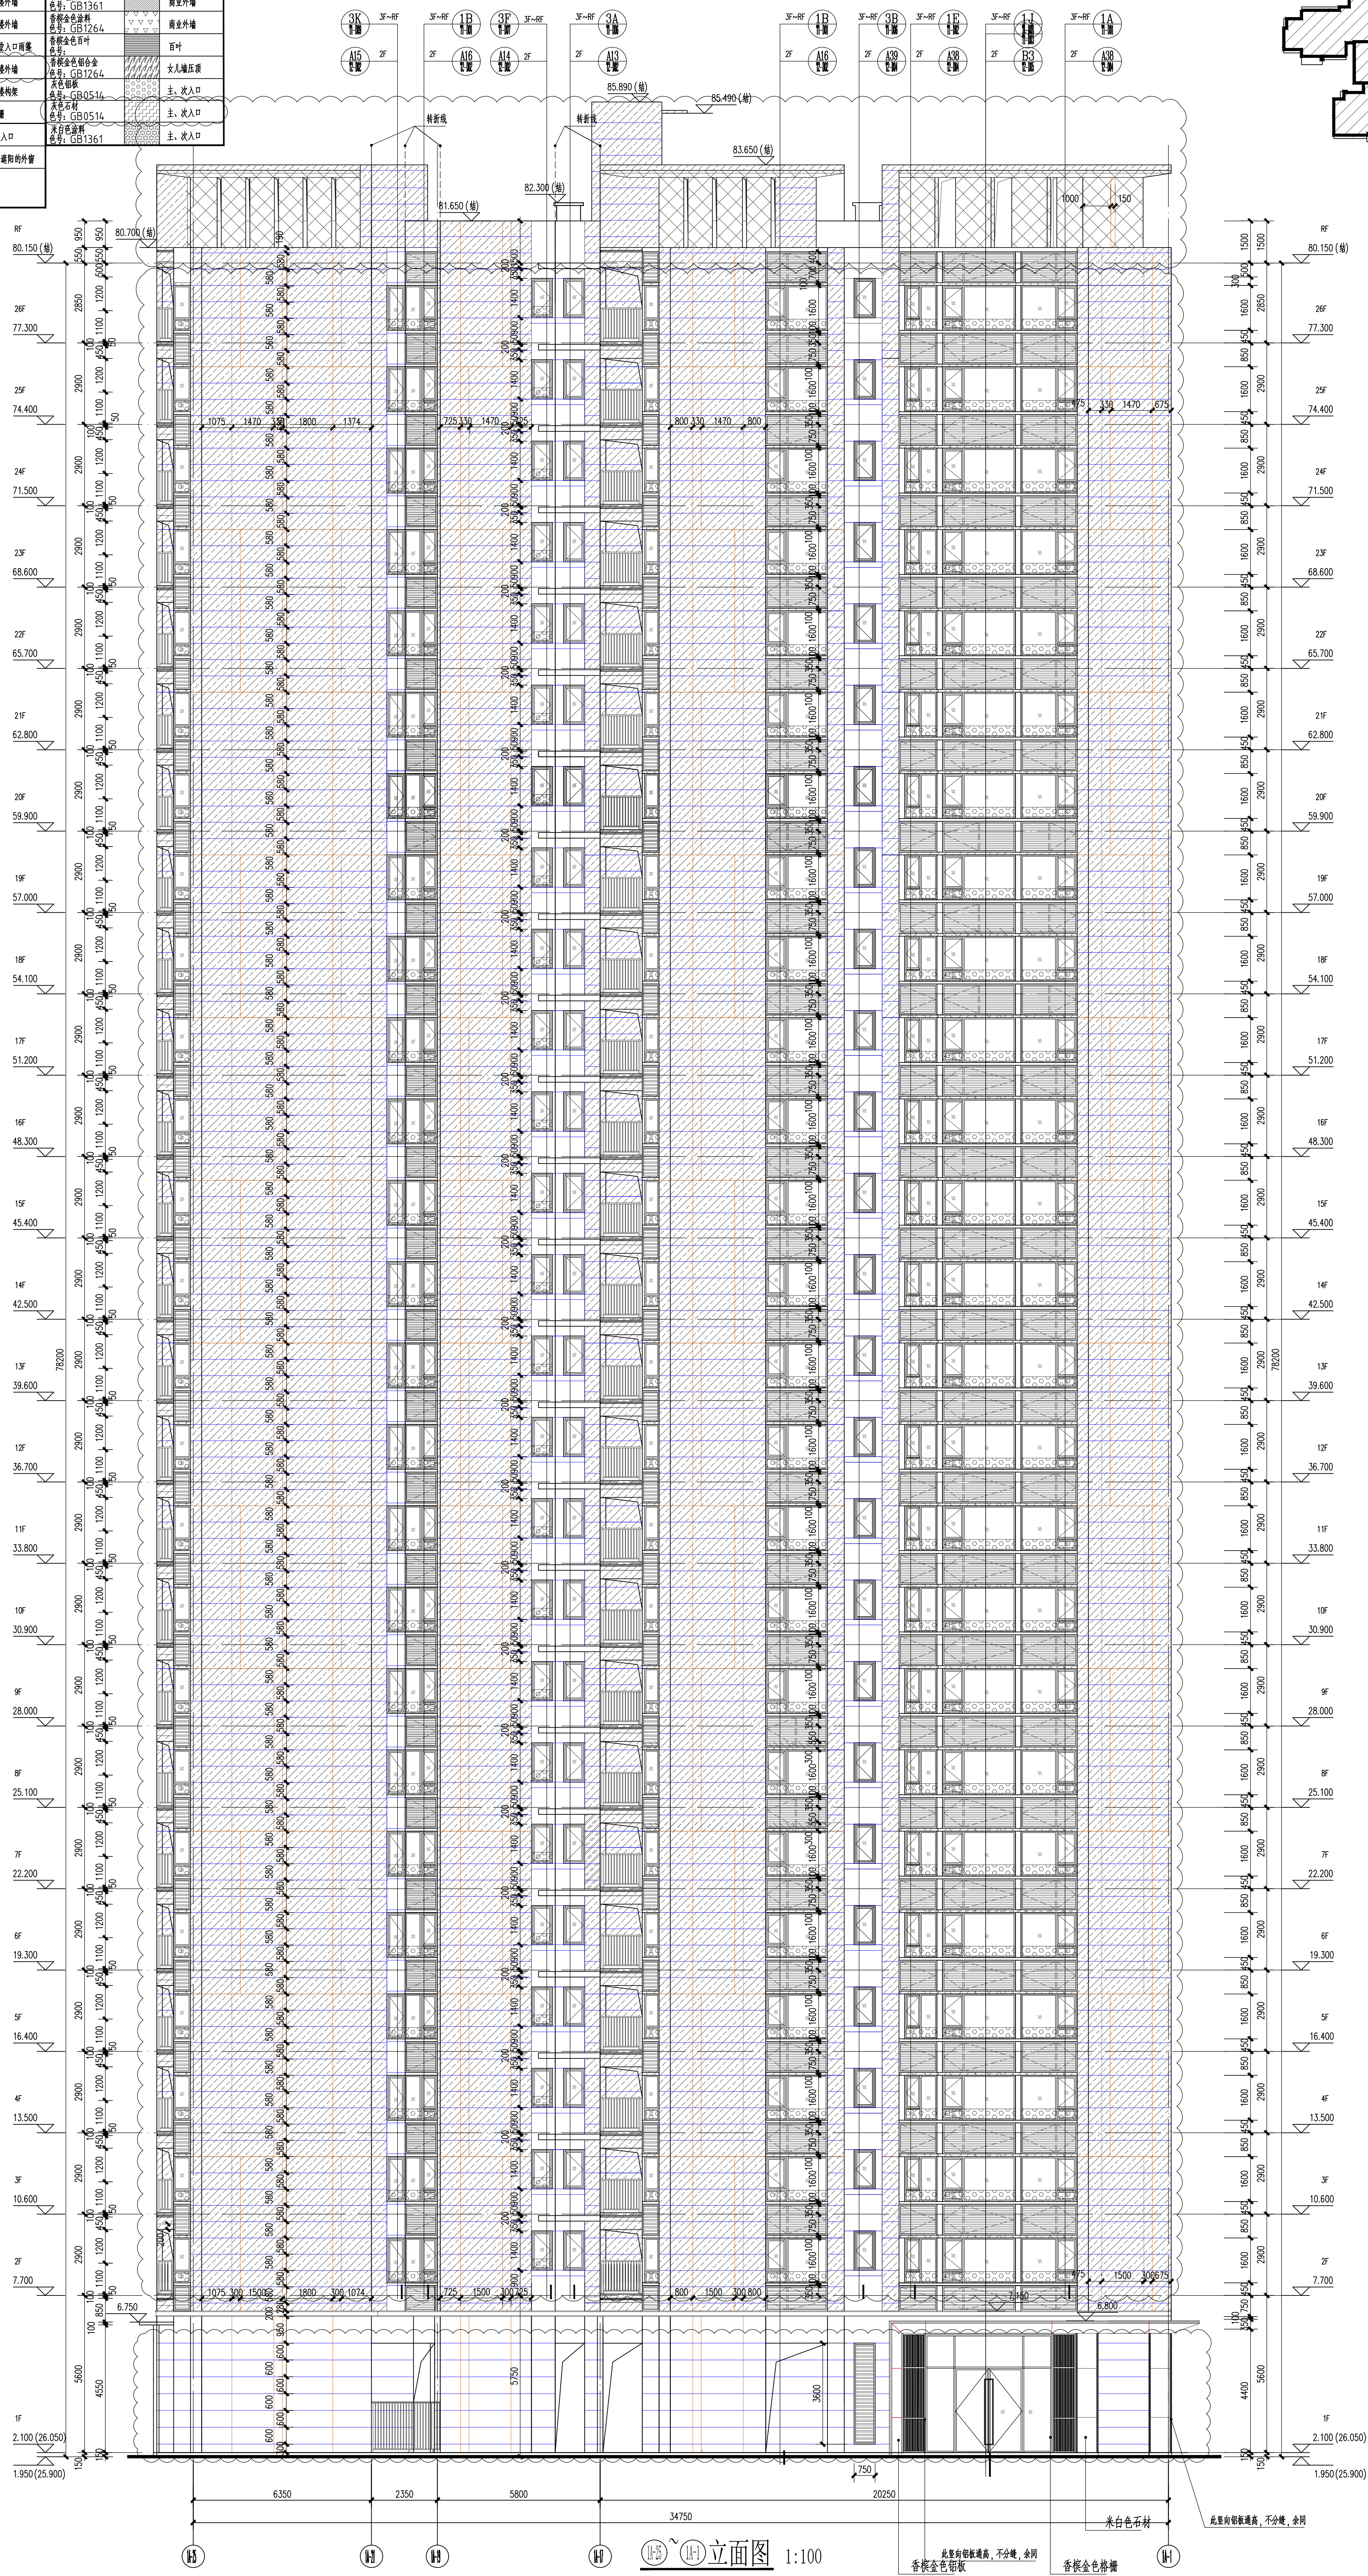


会签栏	建	筑	电	气	采暖通风	
	结	构	给 排 水		总	图


立面材料图例(幕墙)			立面材料图例(窗台)		
立面材料	图例	位置	立面材料	图例	位置
米黄色多乐涂料 色号: GB1361		幕墙外饰面	米黄色大理石 色号: GB1361		窗台外饰面
灰色镀锌涂料 色号: GB1264		幕墙外饰面	香槟色金属板 色号: GB1264		窗台外饰面
香槟色铝合金 色号: GB1264		大堂入口门框	香槟色石材 色号: GB1361		百叶
米黄色花岗岩 色号: GB1361		幕墙外饰面	香槟色铝合金 色号: GB1264		大堂门框压顶
香槟色金属漆涂料 色号: GB1264		幕墙外饰面	灰色花岗岩 色号: GB0814		主、次入口
灰色铝塑板 色号: GB1264		格栅	灰色花岗岩 色号: GB0814		主、次入口
米黄色大理石 色号: GB1361		大堂入口	米黄色花岗岩 色号: GB1361		主、次入口
穿岩铝塑板		震震墙和外墙			

说明: 1、如施工立面幕墙、涂料材料为
方案彩色图则应按图例以分色图为准。
2、具体详见立面材料手册。

[illegible]

This architectural drawing illustrates the facade of a building, detailing floor levels from 1F to 25F. The drawing includes vertical dimensions for floor heights and horizontal dimensions for section widths. Key features include:

- Floor Levels:** 1F, 2F, 3F, 4F, 5F, 6F, 7F, 8F, 9F, 10F, 11F, 12F, 13F, 14F, 15F, 16F, 17F, 18F, 19F, 20F, 21F, 22F, 23F, 24F, 25F, and RF (Roof).
- Vertical Dimensions:** Floor heights are indicated on the left and right sides, ranging from 2.100 (26.050) at the base to 77.250 (75.000) at the roof level.
- Horizontal Dimensions:** Section widths are shown at the bottom, including 6250, 2450, 5900, and 36150.
- Structural Details:** The drawing shows the building's structure, including columns, beams, and floor slabs. It also includes details for the roof and foundation.
- Annotations:** Notes at the bottom indicate construction requirements, such as "此屋向铝板通高, 不分缝, 余同" (This roof is aluminum plate through height, no joints, the rest is the same) and "此屋向铝板通高, 不分缝, 余同" (This roof is aluminum plate through height, no joints, the rest is the same).



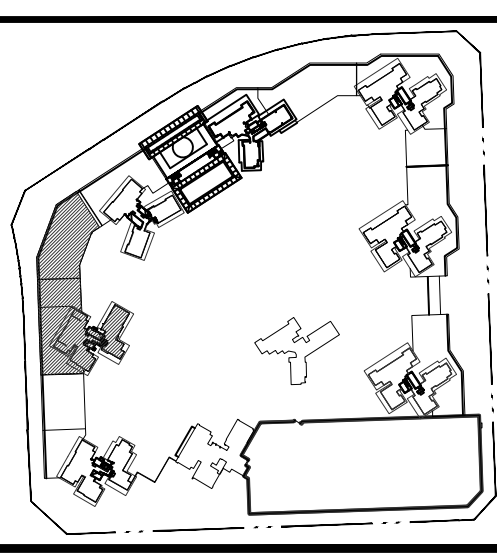
[illegible]

Architectural elevation drawing of a building facade, showing floor levels from 1F to 24F and RF. The drawing includes structural grid lines (A38, A39, B4, A40, A9) and vertical dimensions. The facade features a central section with a different material pattern and a series of windows. The drawing is labeled "立面图 1:100".







[illegible]

主面材料(左侧/左侧)				主面材料(右侧/右侧)			
	主面材料	图例	位置		主面材料	图例	位置
E型	米白色多布涂料 色号: GB1361		幕墙外墙	米白色大理石 色号: GB1361			商业外墙
	米白色铝单板 色号: GB1264		幕墙外墙	米白色铝单板 色号: GB1264		商业外墙	
H型	米白色铝单板 色号: GB1264		大堂入口雨棚	米白色铝单板 色号: GB1264			雨棚
	米白色弹性涂料 色号: GB1264		幕墙外墙	米白色铝单板 色号: GB1264		女儿墙压顶	
H型	米白色金属薄板 色号: GB1264		幕墙外墙	米白色金属薄板 色号: GB1264			主、次入口
	米白色铝单板 色号: GB1264		幕墙	米白色铝单板 色号: GB1264		主、次入口	
H型	米白色铝单板 色号: GB1264		大堂入口	米白色铝单板 色号: GB1361			主、次入口
	米白色铝单板 色号: GB1264		大堂入口	米白色铝单板 色号: GB1361		主、次入口	
穿孔铝板幕墙				需要遮阳的外窗			
说明: 1. 如施工面为南面, 幕墙材料与方案色图冲突均以色图为准。 2. 具体详见立面控制节点。				4,500 (28,450)			

1400
900 1000

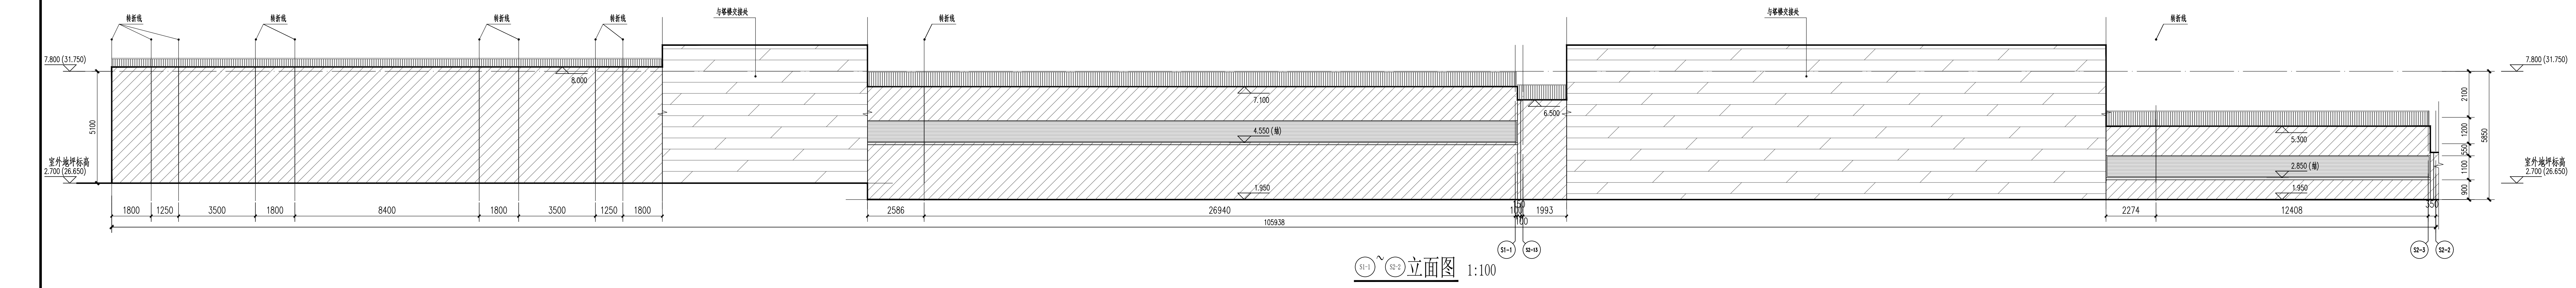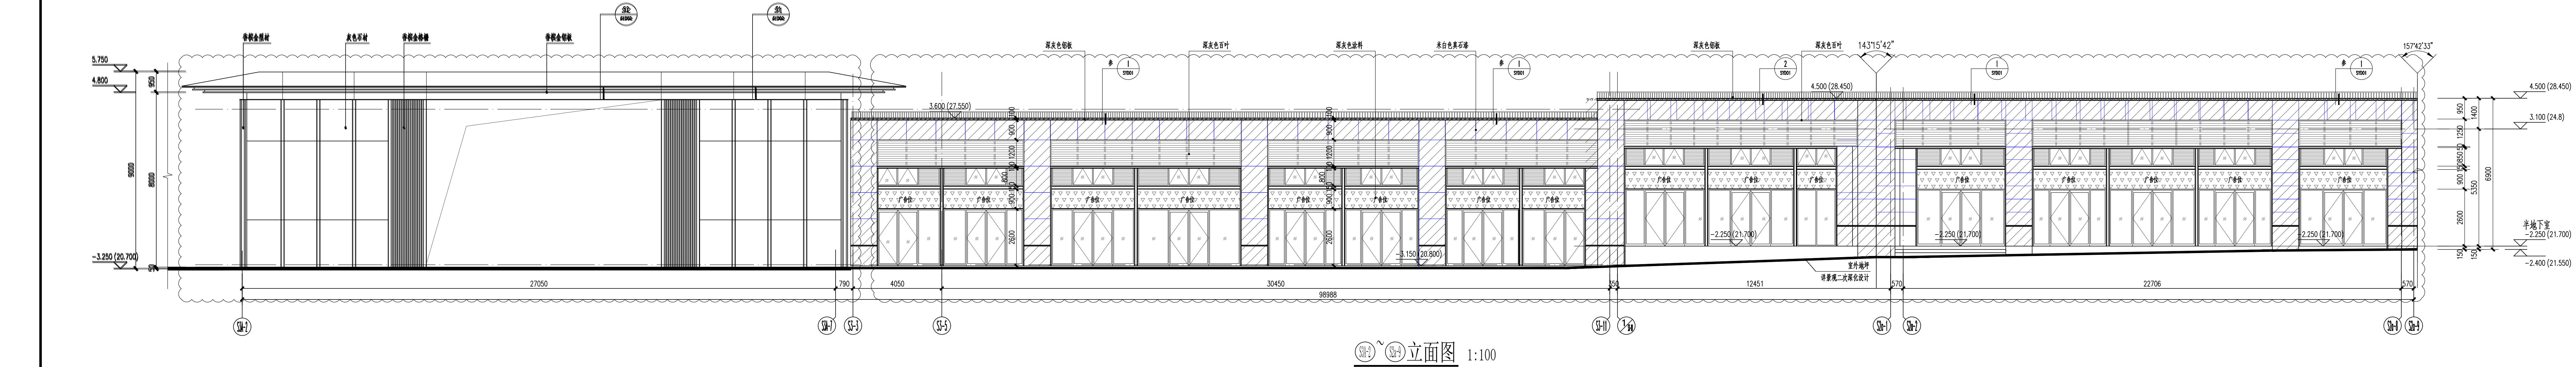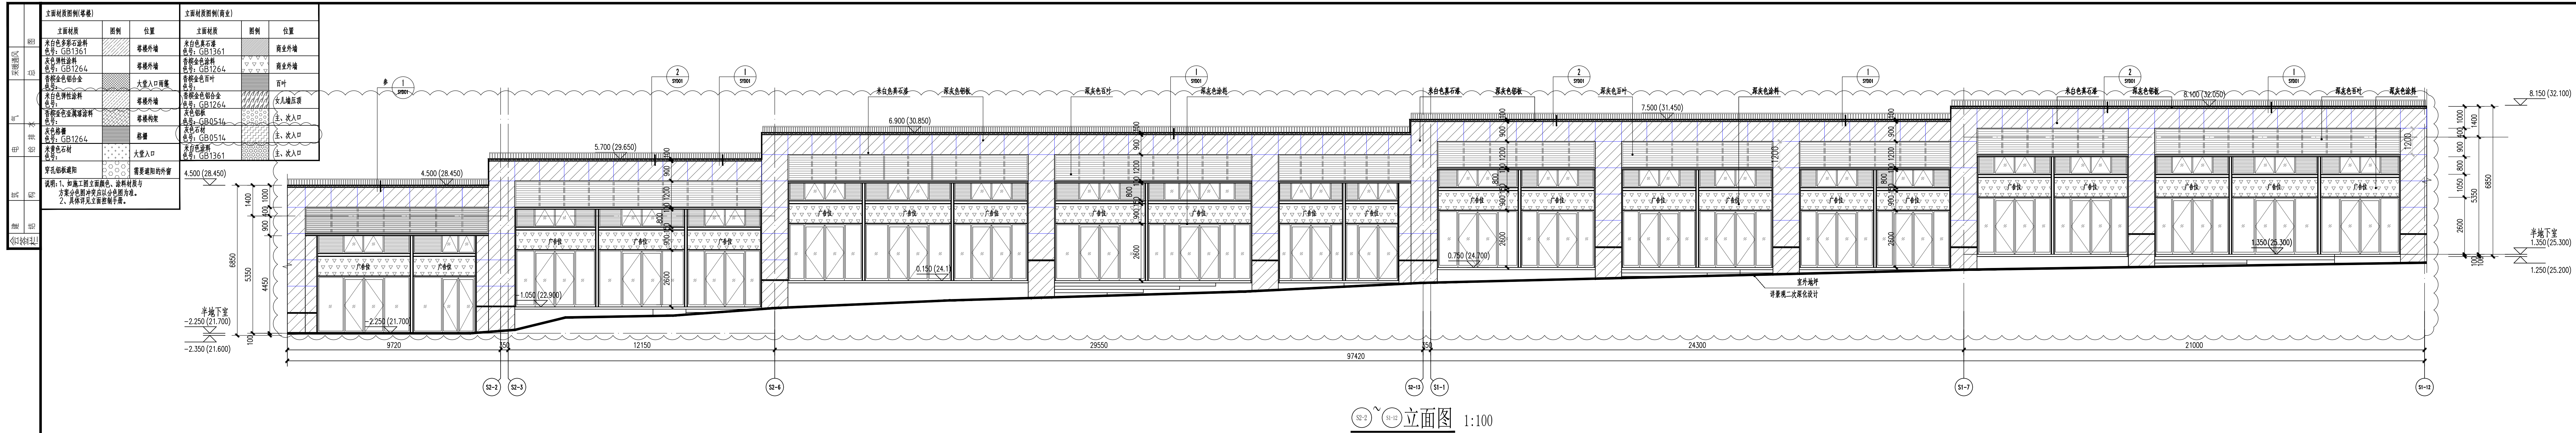

平面示意图				KEY PLAN
说明: 本施工图需提交相关单位审查, 经国家有关部门批准。设计交验和图纸会审后, 方可施工。				
出图记录			ISSUE NOTES	
版本	日期	备注		
REV.	DATE	REMARK		
注册执业栏				
REGISTERED ARCHITECT/ENGINEER				
姓 名 许煜群				NAME
注册证书号呢 20245103206				REGISTRATION CERTIFICATE NO.
注册印章号呢 5101619-227				STAMP NO.
设计号 SZ-20210207-S001				JOB NO.
工程名称 半山湖畔三期				PROJECT TITLE
子项名称				SUB ITEM
1栋三单元				
建设单位				CLIENT
深圳市润鹏置业发展有限公司				
图 名				DRAWING TITLE
①~④轴立面图、 ⑤~⑧轴立面图、 ⑨~⑫轴立面图				
单位 mm	UNIT	图 距	图 数	DWG. CATEGORY
比例 1:100	SCALE	图 号: EDC(02)	DWG. NO.	
日期 2025.04	DATE	版本 V2.0	VER. NO.	
设计人 杨龙				
校 核 杨龙				
审 核 易倍华				
专业负责人 刘志强				
设计负责人 徐加林				
设计项目负责人 许煜群				
审 批 田国娟				
审 定 许煜群				
APPROVED BY 许煜群				
图 基准方中				
基准方中建筑设计股份有限公司				
JZFF Architectural Design Co., Ltd.				
中国·深圳吉 民康路88号华润广场A座7-11楼				
电话: +86(0)21 86222890 传真: +86(0)21 86222660				
F 1101, Tower B, 88Jian Kang Road, No. 88 Jianshi Road, Shenzhen P.R.C				
t +86(0)21 86222890 f +86(0)21 86222660				
工程设计资质证书编号: A151016191				
电子文档编号:				DWG FILENAME
版 权 说 明				
COPYRIGHT DECLARATION				
此图版权归为基准方中建筑设计股份有限公司所有, 未经许可不得使用。				

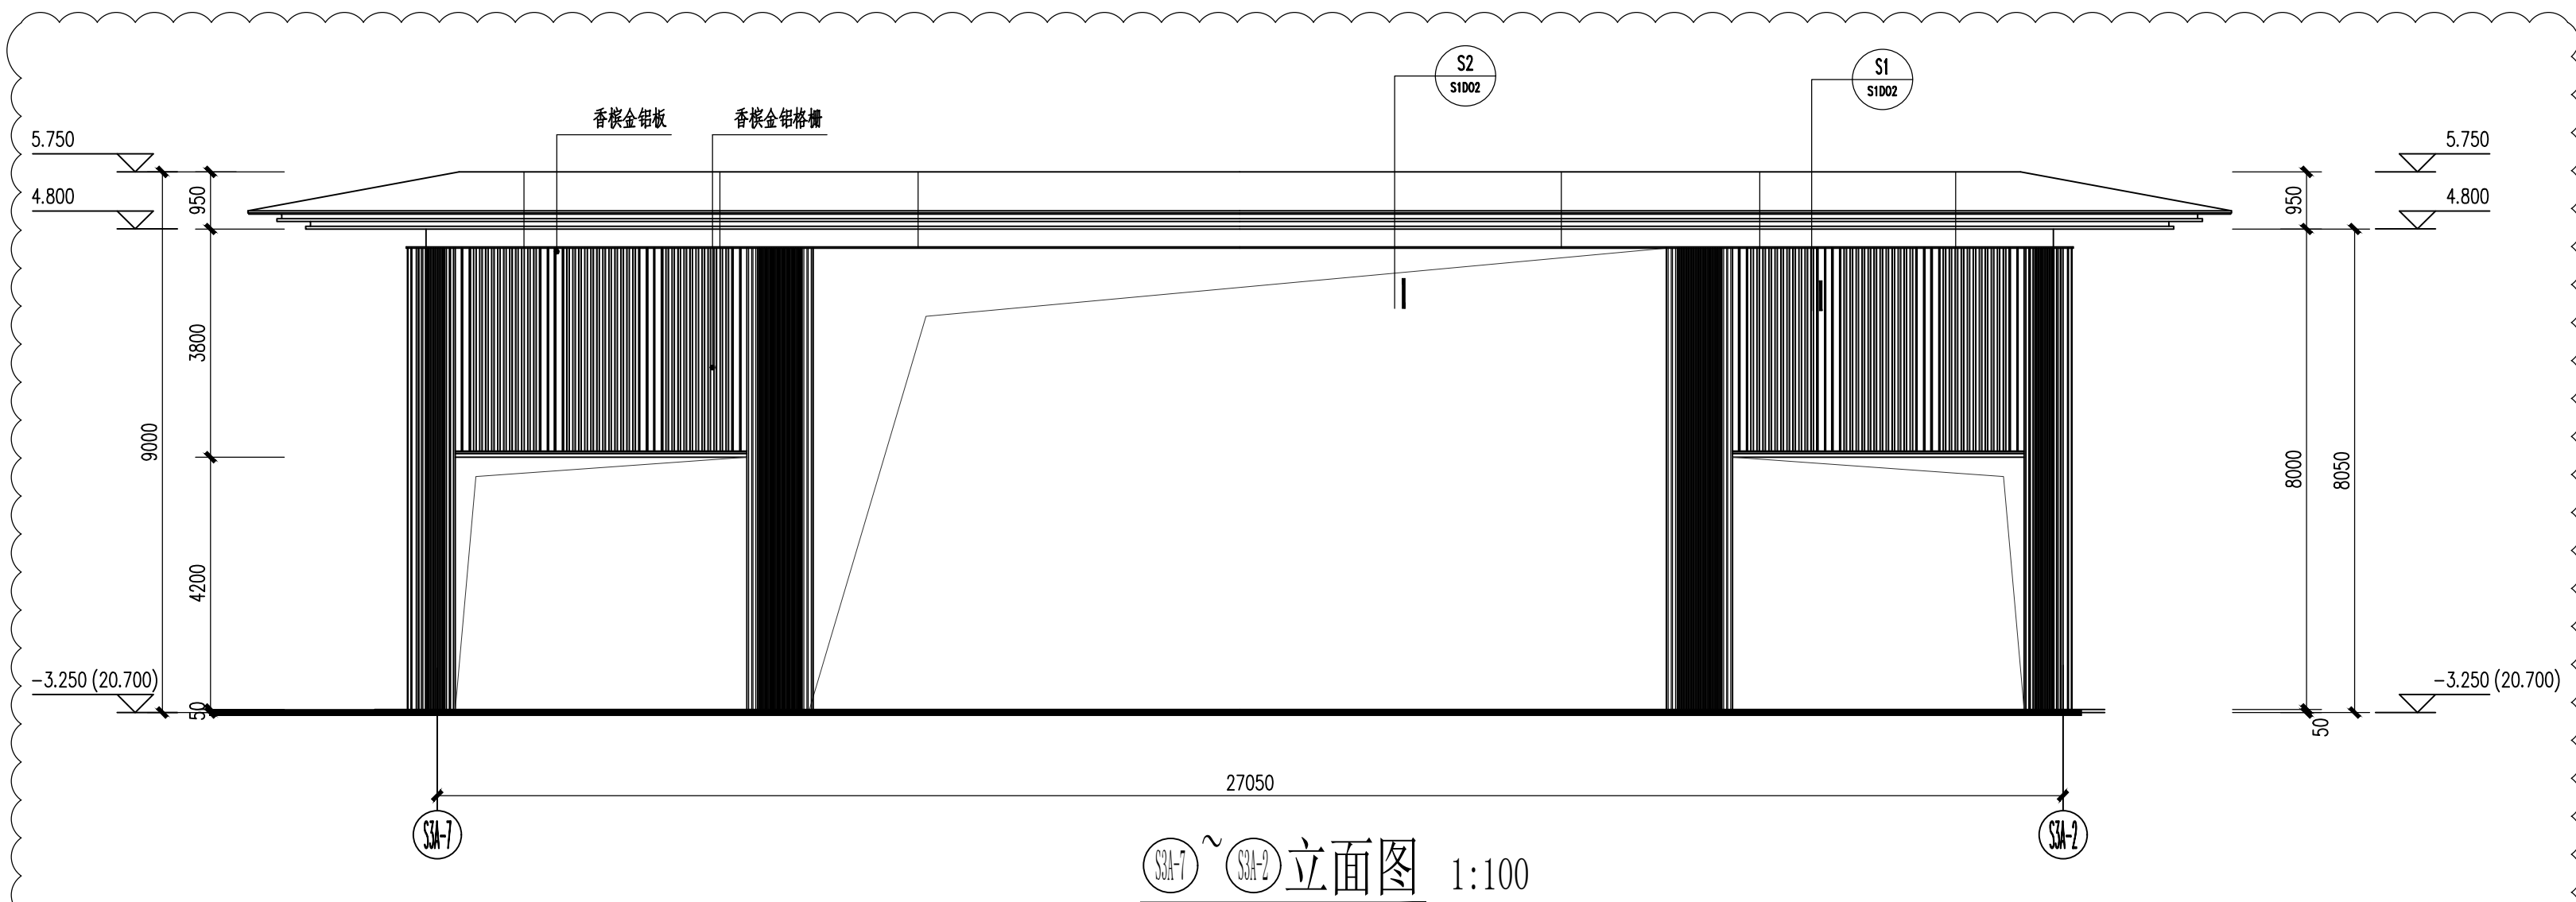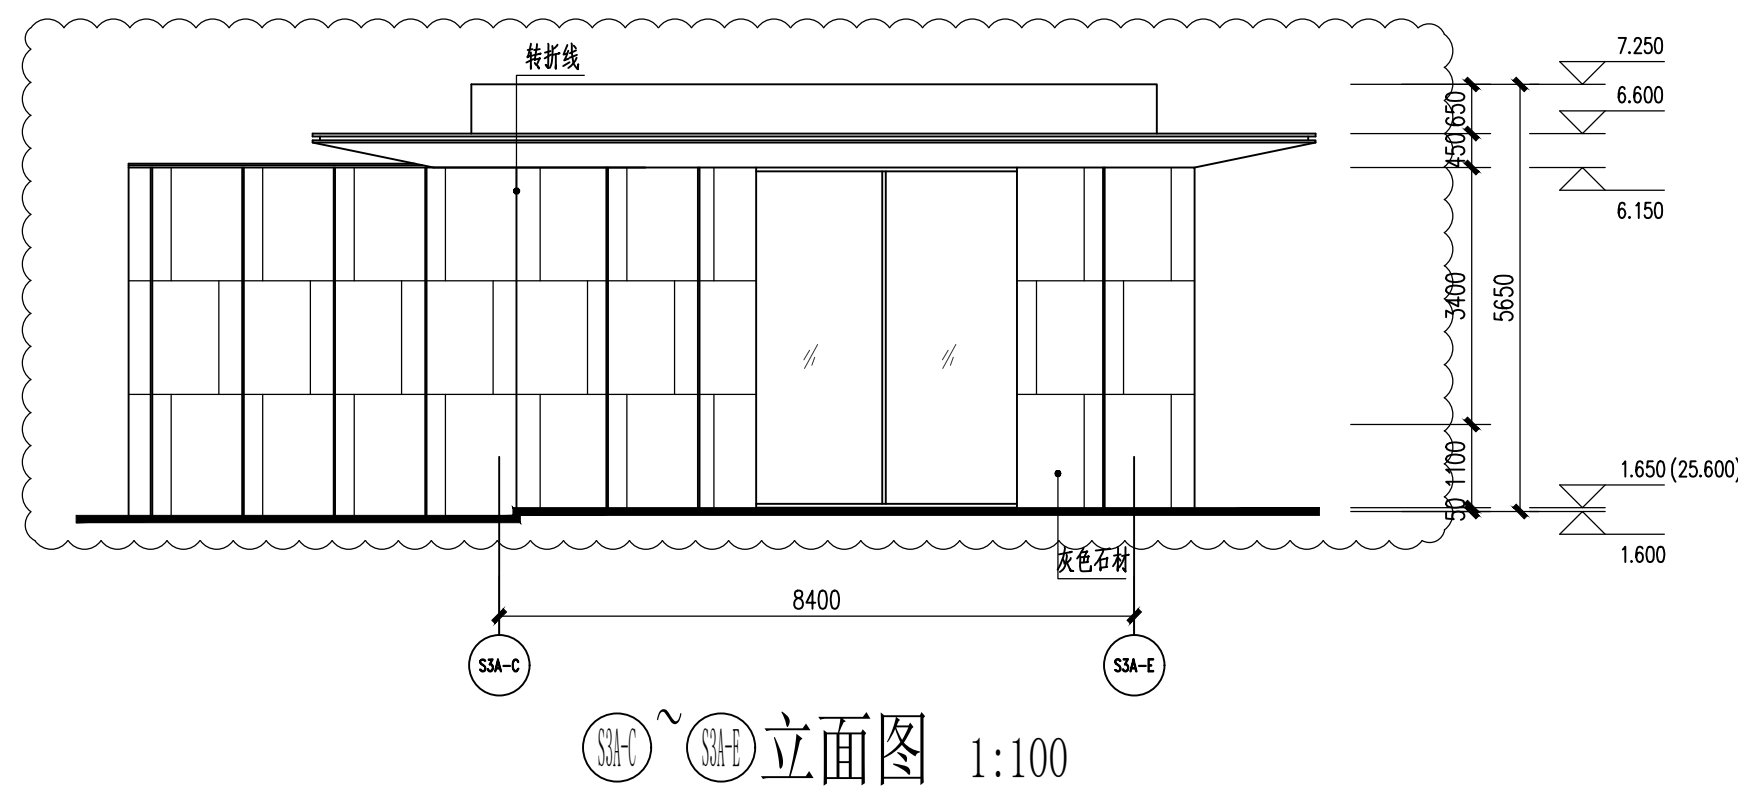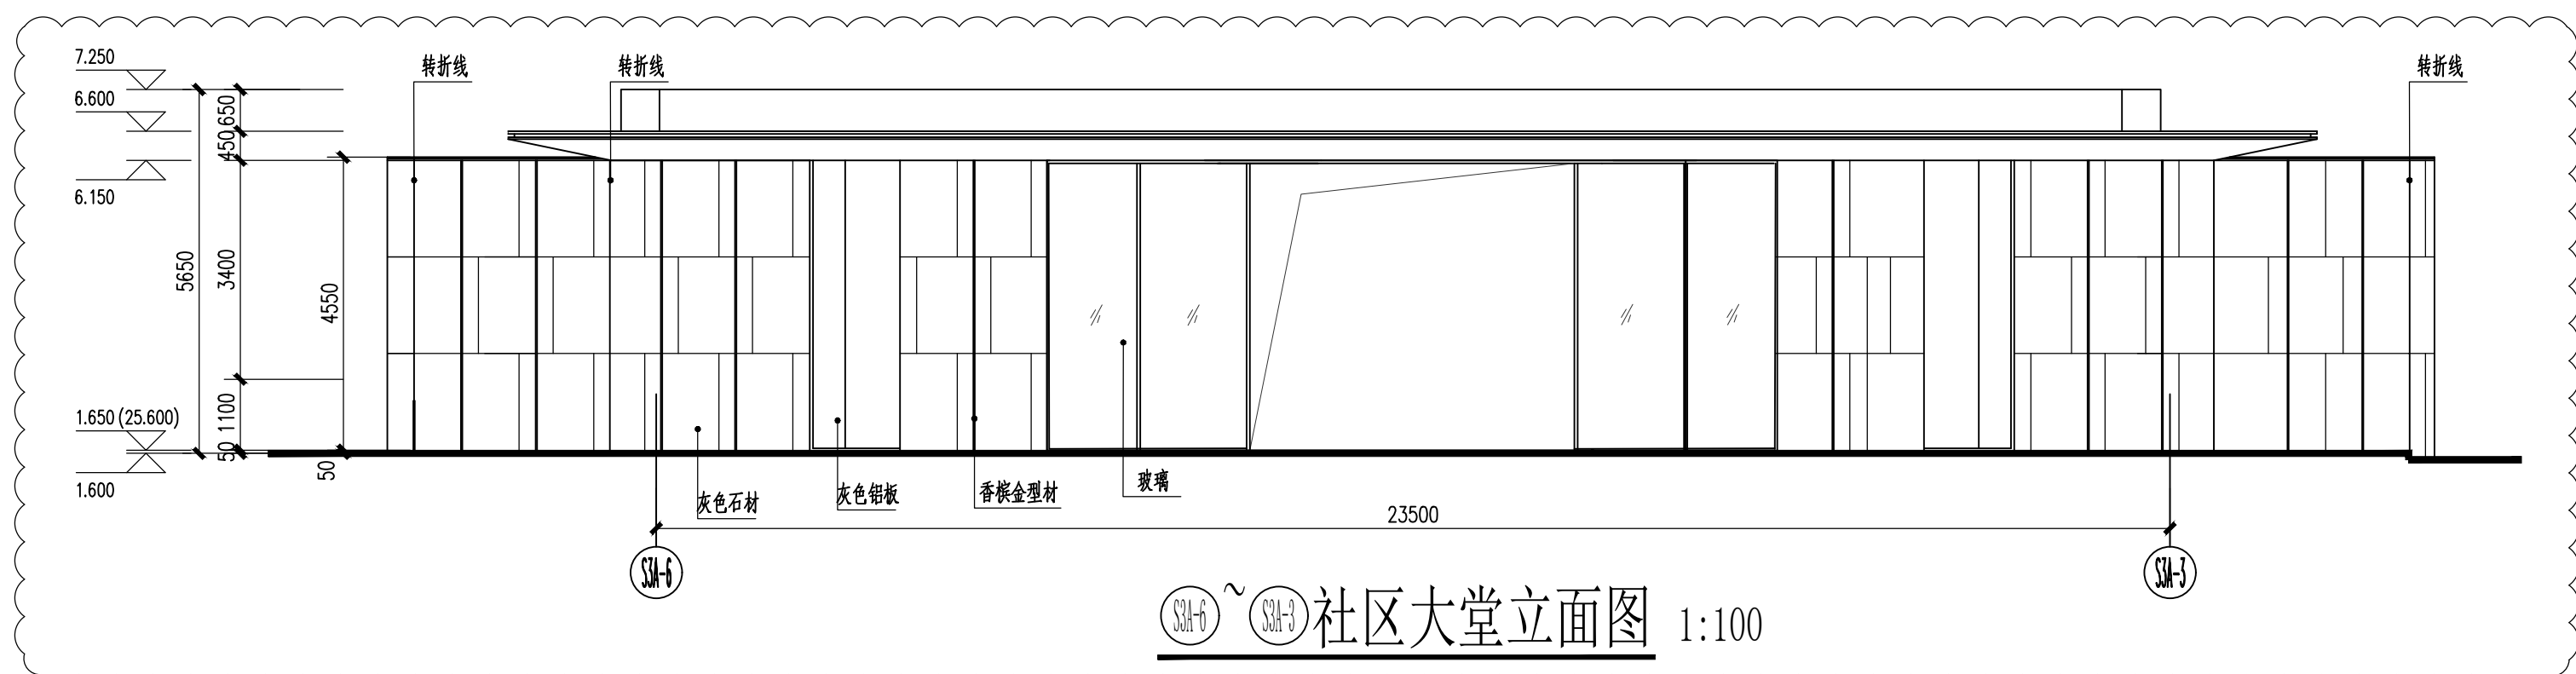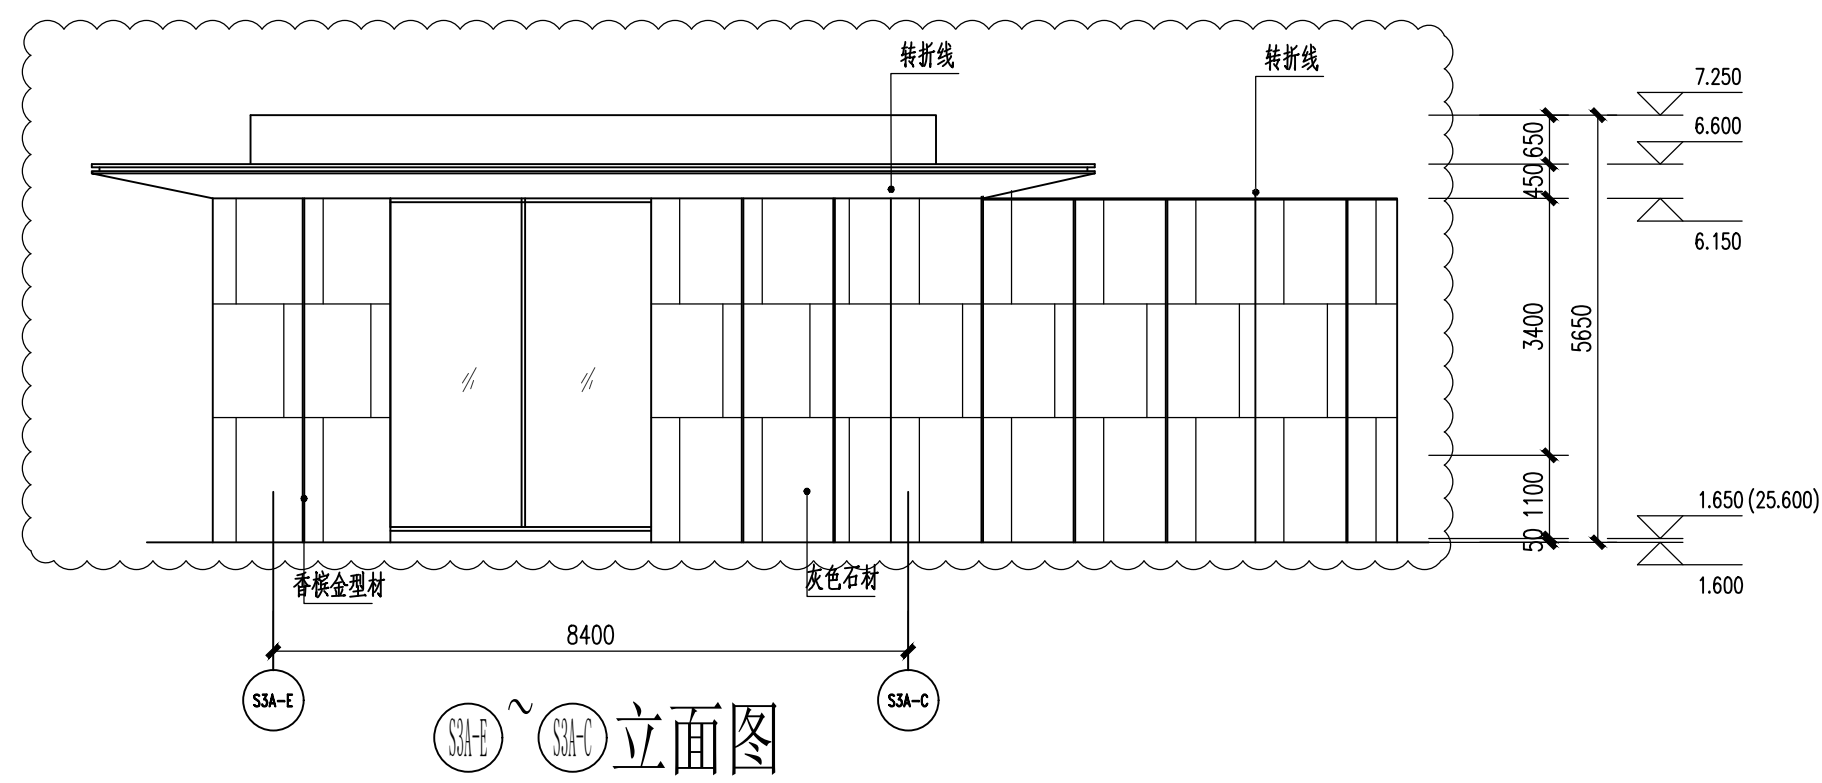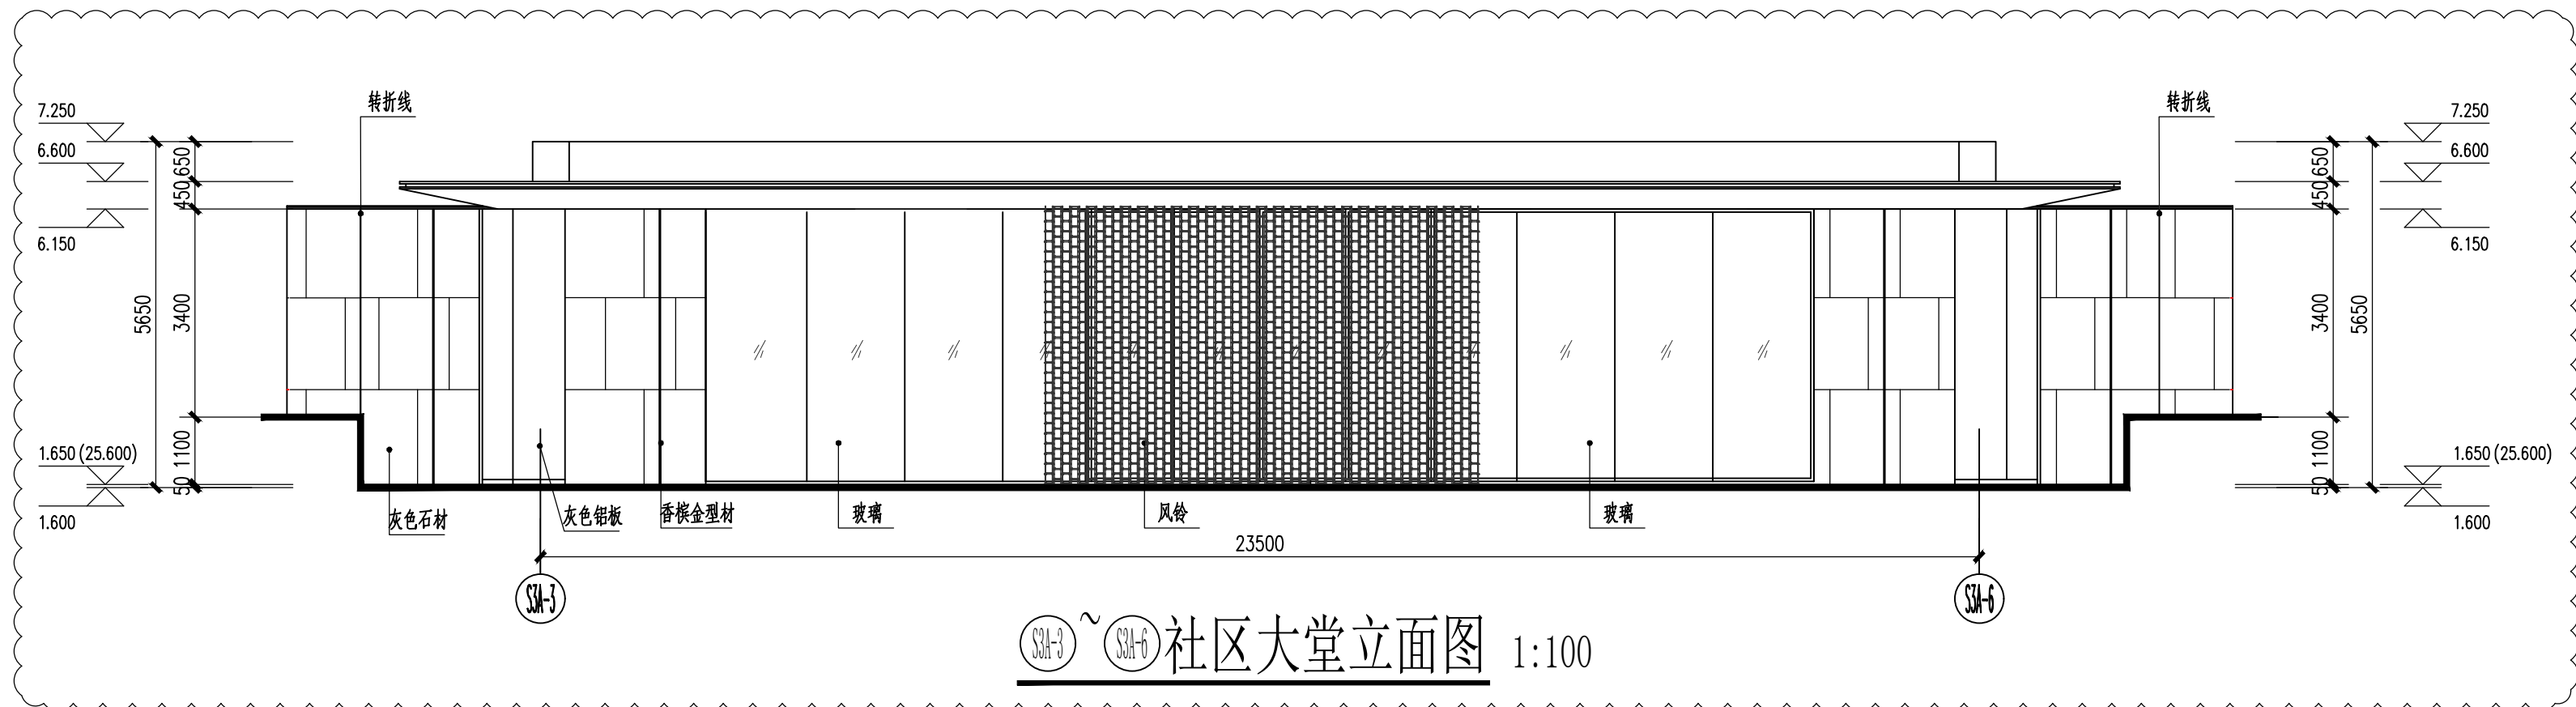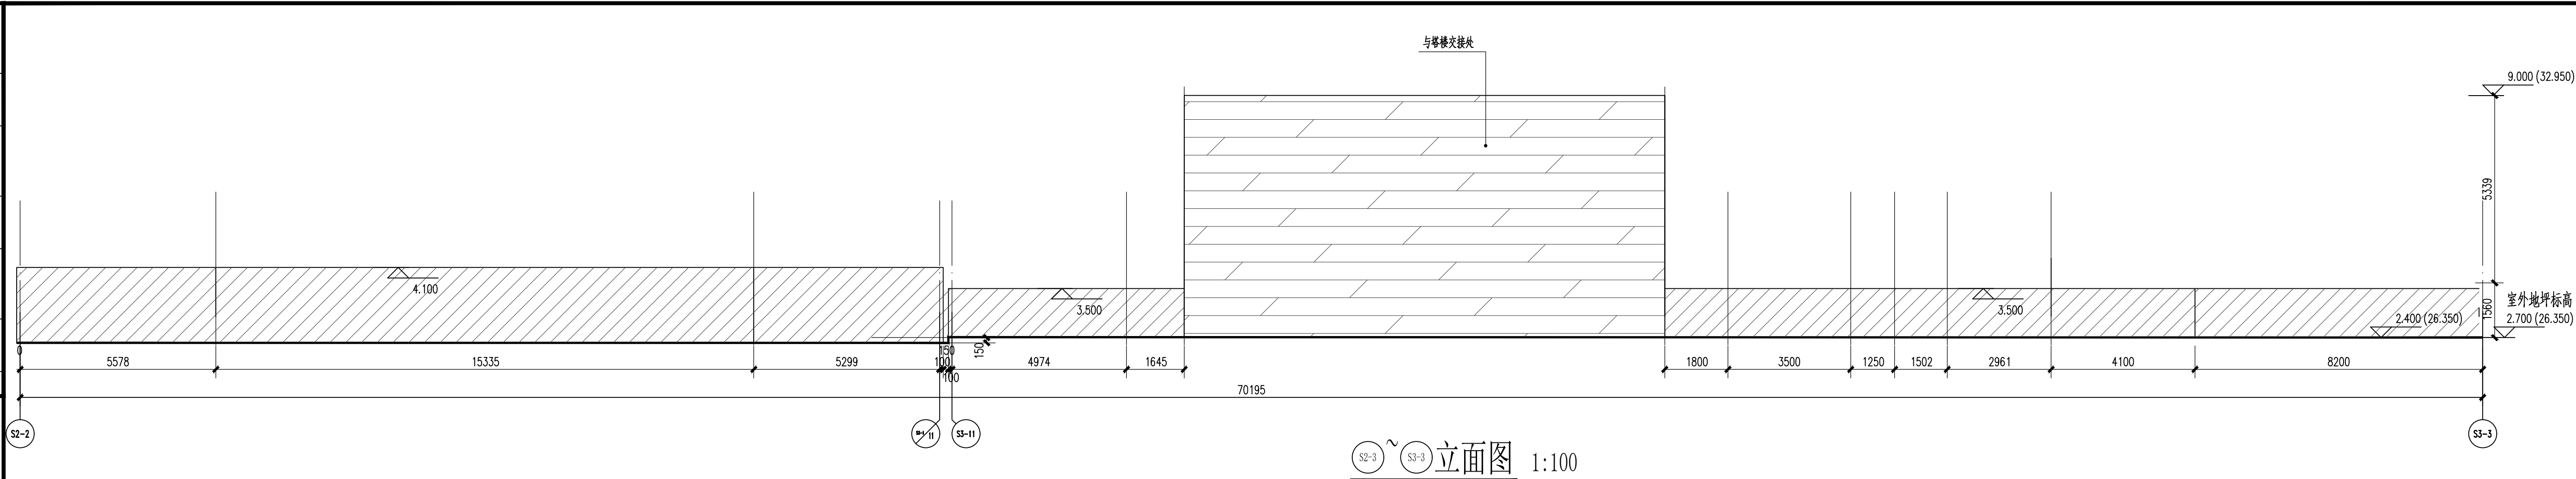

主面材质图例(卷楼)			主面材质图例(商业)		
主面材质	图例	位置	主面材质	图例	位置
白色高光多晶涂料 色号: GB1361		幕墙外墙	白色高光真石漆 色号: GB1361		商业外墙
灰色弹性涂料 色号: GB1264		幕墙外墙	香槟金色涂料 色号: GB1264		商业外墙
香槟金色铝合金 色号:		大堂入口雨篷	香槟金色铝百叶 色号:		百叶
白色弹性涂料			香槟金色铝合金 色号: GB1264		女九楼顶压顶
香槟金色金属漆涂料 色号:		幕墙构架	灰色铝单板 色号: GB0514		主、次入口
灰色格棚 色号: GB1264		格棚	灰色铝单板 色号: GB0514		主、次入口
米黄色石材		大堂入口	米白色涂料 色号: GB1361		主、次入口
穿孔铝板通窗		需要遮阳的外窗			

说明: 1、施工图立面颜色、涂料材质与方案分区图节点应以分区图为准。
2、具体详见立面控制手册。

显示示音: KEY PLAN

说明:
本施工图需提交相关单位审批,经国家有关部门批准,设计
交底和图纸会审后,方可施工。

[illegible]

注册执业栏

姓 名	许煜群	NAME	
注册证书号码	20245103206	REGISTRATION CERTIFICATE NO.	
设计号	101619-1207	STAMP NO.	
注册序号	SZ-20210207-S001	JOB NO.	
项目名称	半山湖府二期	PROJECT TITLE	
子项名称	1栋三单元	SUB ITEM	
建设单位	深圳市润鹏置业发展有限公司	CLIENT	
图 名	 ①~④独立立面图、①~④社区大堂立面图 ①~④独立立面图、①~④立面图 ①~④社区大堂立面图、①~④独立立面图		DRAWING TITLE

单位: mm	UNIT	图 题: 建筑	DWG. CATEGORY
比例: 1:100	SCALE	图号: E06(B2)	DWG. NO.
日期: 2025.04	DATE	版本: V2.0	REV. NO.
制 图 DRAWN BY	杨龙	杨龙	
设 计 DESIGNED BY	杨龙	杨龙	
校 对 CHECKED BY	易皓华	易皓华	
专业负责人 DISCIPLINE CHIEF	刘志强	刘志强	
	徐加林	徐加林	
设计负责人 PROJECT CHIEF	许煜群	许煜群	
审 核 CHECKED BY	田雨娇	田雨娇	
审 定 APPROVED BY	许煜群	许煜群	

 中 原 建 筑 方 中	
基准方中建筑设计股份有限公司 JZFY Architectural Design Co., Ltd.	
中国 成都 武侯区 琉璃场8号附楼17层17-15楼 电话: +86-281 86533800 传真: +86-281 86582590 E-MAIL: Team@JZFY.com, Sales@JZFY.com, Market@JZFY.com 邮编: +86-281 86533800 传真: +86-281 86582590	
工程设计资质证书编号: A151016191	
电子文档编号:	CAD FILENAME
版 权 说 明 COPYRIGHT DECLARATION	
此图版权为基准方中建筑设计股份有限公司 所有, 未经许可不得使用。	