


建筑	电气	电气	电气
结构	给排水	暖通	暖通
给排水	暖通	暖通	暖通
暖通	暖通	暖通	暖通

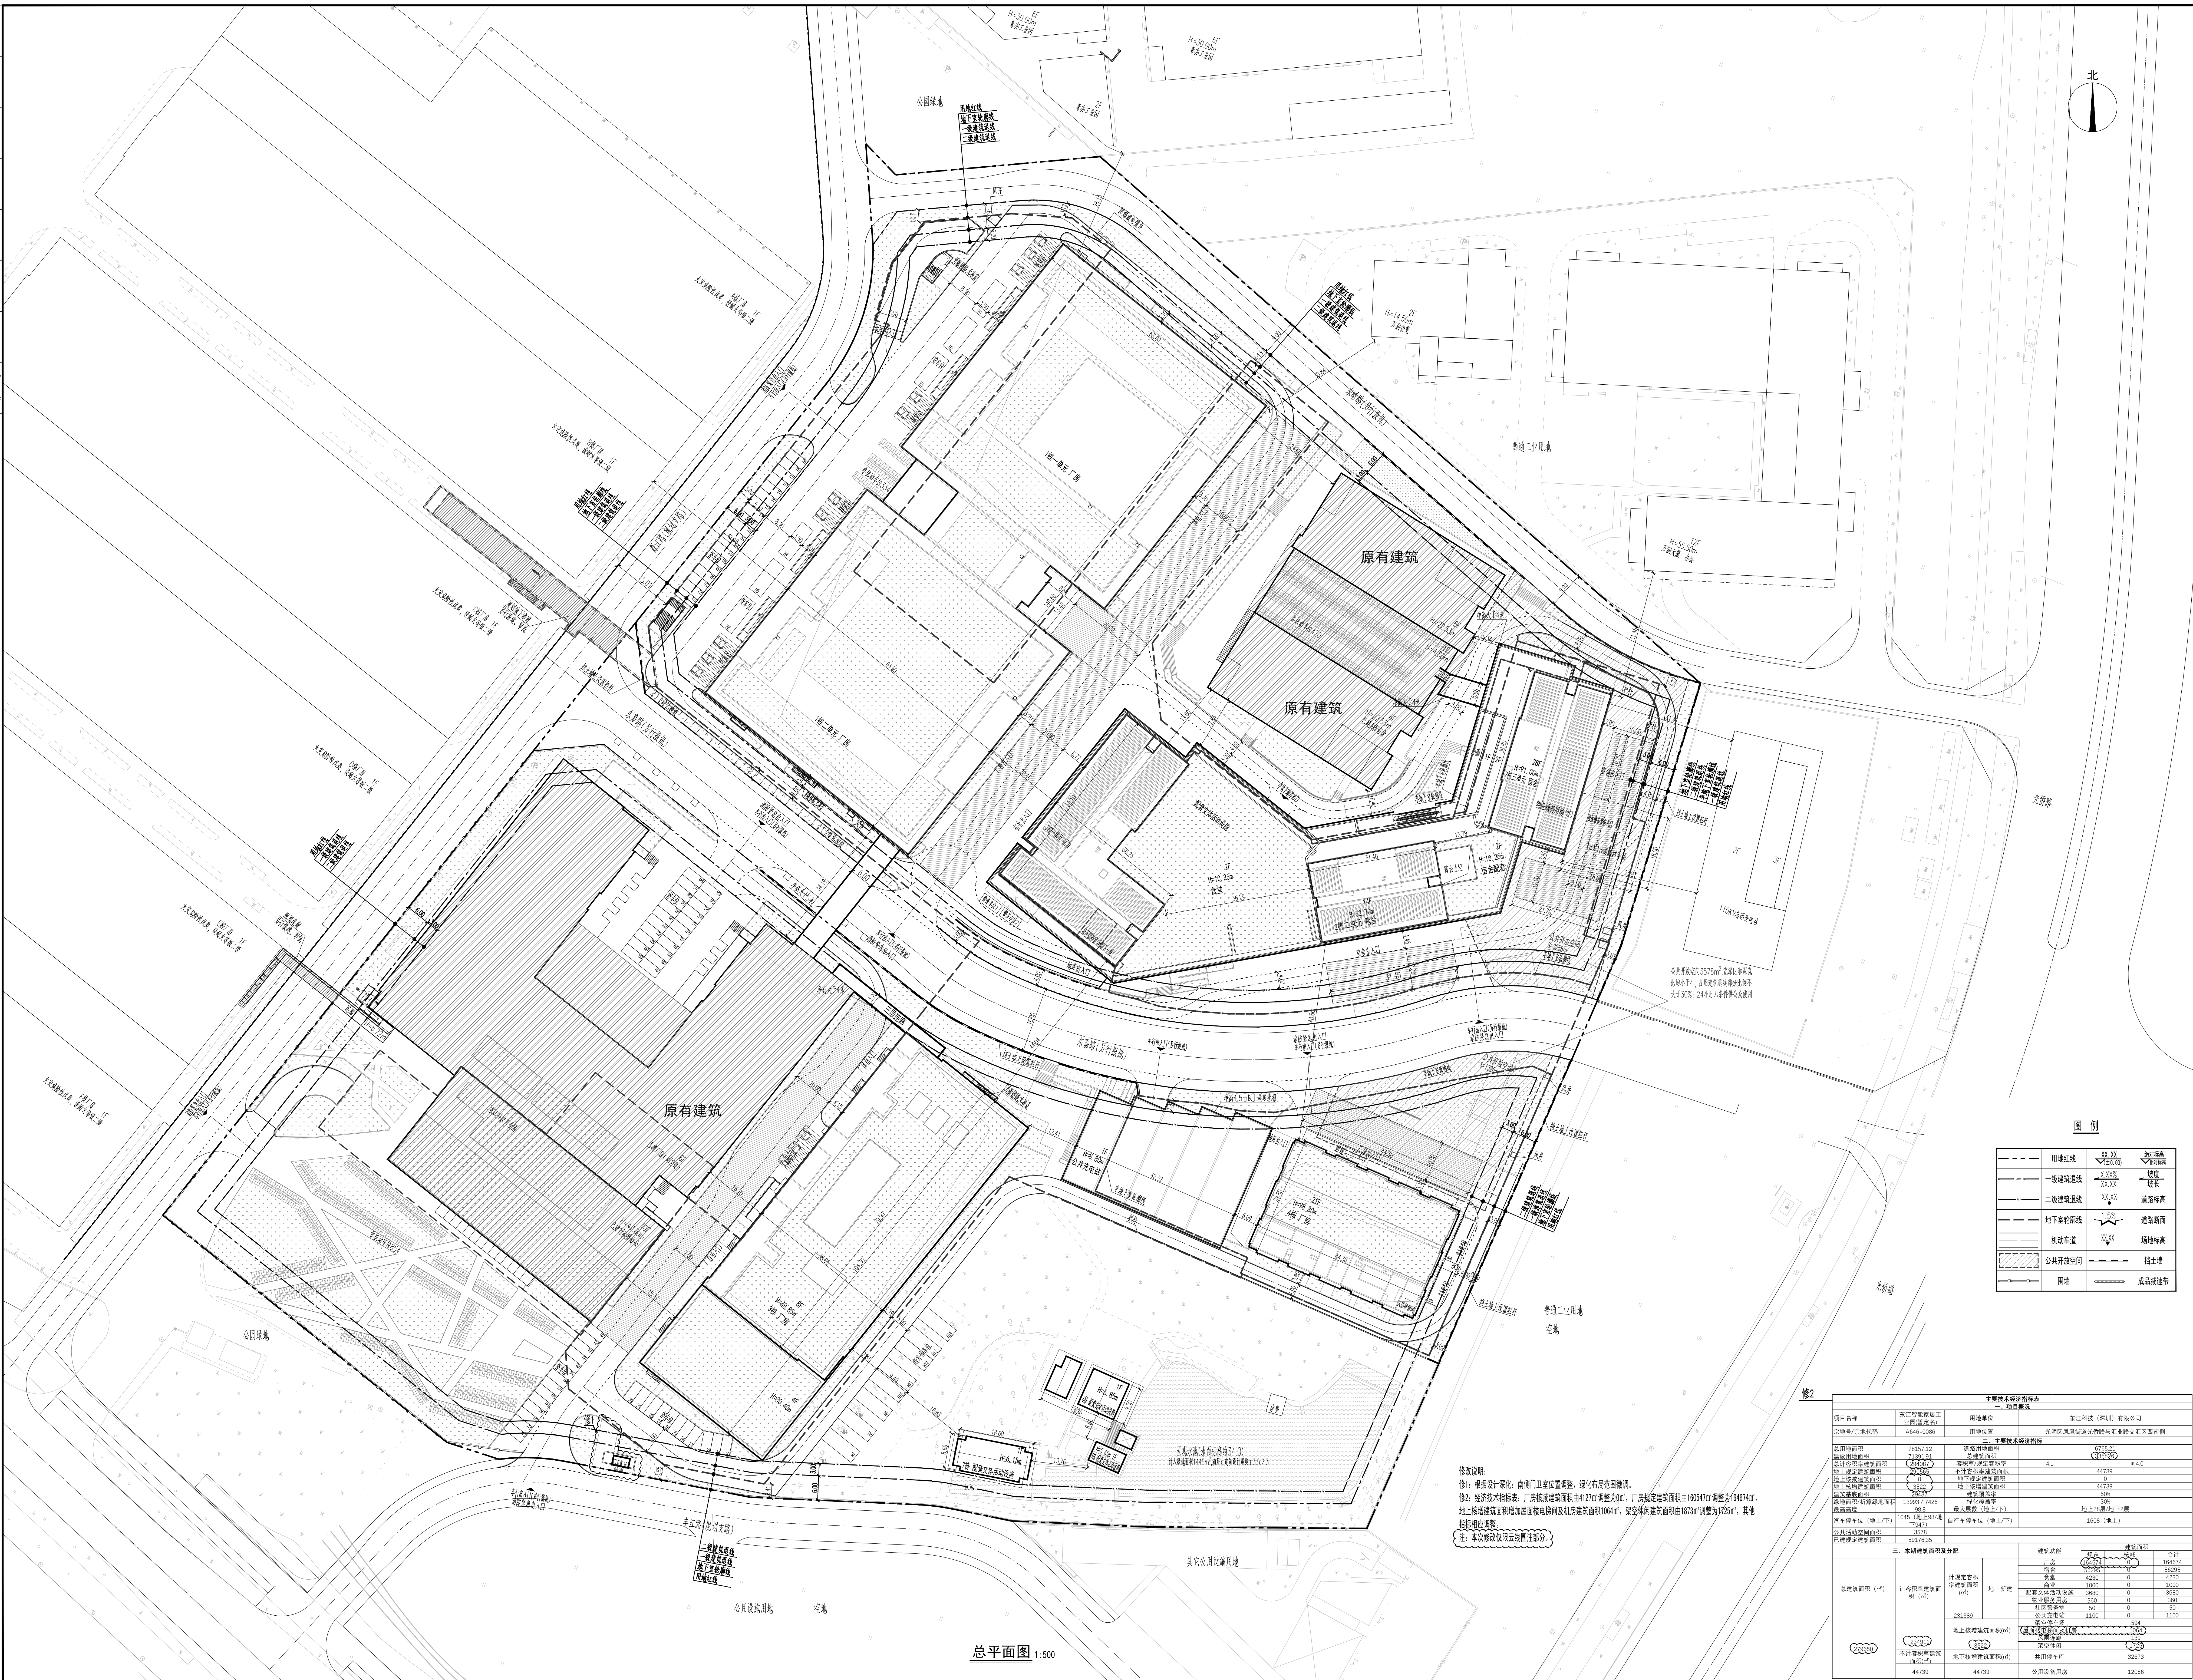


说 明

1. 本图依照国家《提供用地红线、地形图及市政道路等设计规划规定》。
2. 图中坐标为按照2000坐标系, 高程按照国家1985年黄海高程。
3. 图中尺寸、坐标、高程、道路转弯半径均以米为单位。
4. 图中建筑物首层檐口为建筑是顶外轮廓平面, 地下室建筑物为地下室轮廓平面。
5. 图中所标尺寸均为建筑外墙外围、路缘石内缘、各类红线等距离。
6. 图中室外绿化、花池、花坛、围墙、挡土墙等均为示意, 具体详建筑专业设计。
7. 机动车出入口、地下车库出入口设置减速带安全岛、黄黑线、减速带标志和标线、及深圳坪山道路安全设施设置技术规范, 具体详市政专业深化设计。
8. 建筑定位点坐标为建筑物的轴线交点坐标。
9. 避开规划界址线范围内拆迁的工程规划许可(绿线)。

人防工程设计自审小组专用章

防火设计自审小组专用章

注册章

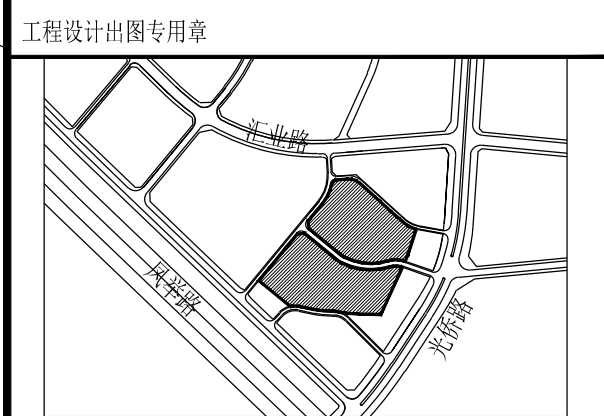

版本	Revision			
版本	修订内容	修订日期	修订人	
Rev.	Descriptions	Date	By	

审定 Examined	秦晶	秦晶
审核 Checked	李勇	李勇
项目负责人 Project / Principal	顾德, 潘灵斌	顾德, 潘灵斌
专业负责 Special Field is Charge	赵卫国	赵卫国
校对 Design Checked	李德真	李德真
设计 Design	赵卫国	赵卫国
绘图	赵卫国	赵卫国

建设单位 Client
东江科技（深圳）有限公司

工程名称 Project Title
东江智能家居工业园(暂定名)

子项名称 Sub-Title

昌 亞 福 國

2	2S-001	
66	11	11

总图	A2	2025.09.10
工程编号 Design NO.	GC211061	比例 Scale 1:500

CAROL 蔡明

— **1997** — **1998** — **1999** — **2000** — **2001** — **2002** — **2003** — **2004** — **2005** — **2006** — **2007** — **2008** — **2009** — **2010** — **2011** — **2012** — **2013** — **2014** — **2015** — **2016** — **2017** — **2018** — **2019** — **2020** — **2021** — **2022** — **2023** — **2024** — **2025** — **2026** — **2027** — **2028** — **2029** — **2030** — **2031** — **2032** — **2033** — **2034** — **2035** — **2036** — **2037** — **2038** — **2039** — **2040** — **2041** — **2042** — **2043** — **2044** — **2045** — **2046** — **2047** — **2048** — **2049** — **2050** — **2051** — **2052** — **2053** — **2054** — **2055** — **2056** — **2057** — **2058** — **2059** — **2060** — **2061** — **2062** — **2063** — **2064** — **2065** — **2066** — **2067** — **2068** — **2069** — **2070** — **2071** — **2072** — **2073** — **2074** — **2075** — **2076** — **2077** — **2078** — **2079** — **2080** — **2081** — **2082** — **2083** — **2084** — **2085** — **2086** — **2087** — **2088** — **2089** — **2090** — **2091** — **2092** — **2093** — **2094** — **2095** — **2096** — **2097** — **2098** — **2099** — **2100** — **2101** — **2102** — **2103** — **2104** — **2105** — **2325** — **2326** — **2327** — **2328** — **2329** — **2330** — **2331** — **2332** — **2333** — **2334** — **2335** — **2336** — **2337** — **2338** — **2339** — **2340** — **2341** — **2342** — **2343** — **2344** — **2345** — **2346** — **2347** — **2348** — **2349** — **2350** — **2351** — **2352** — **2353** — **2354** — **2355** — **2356** — **2357** — **2358** — **2359** — **2360** — **2361** — **2362** — **2363** — **2364** — **2365** — **2366** — **2367** — **2368** — <

SHENZHEN CAPOL INTERNATIONAL & ASSOCIATES CO., LTD.