

给排水	电气	暖通
图	建	构
总	建	结
会	签	

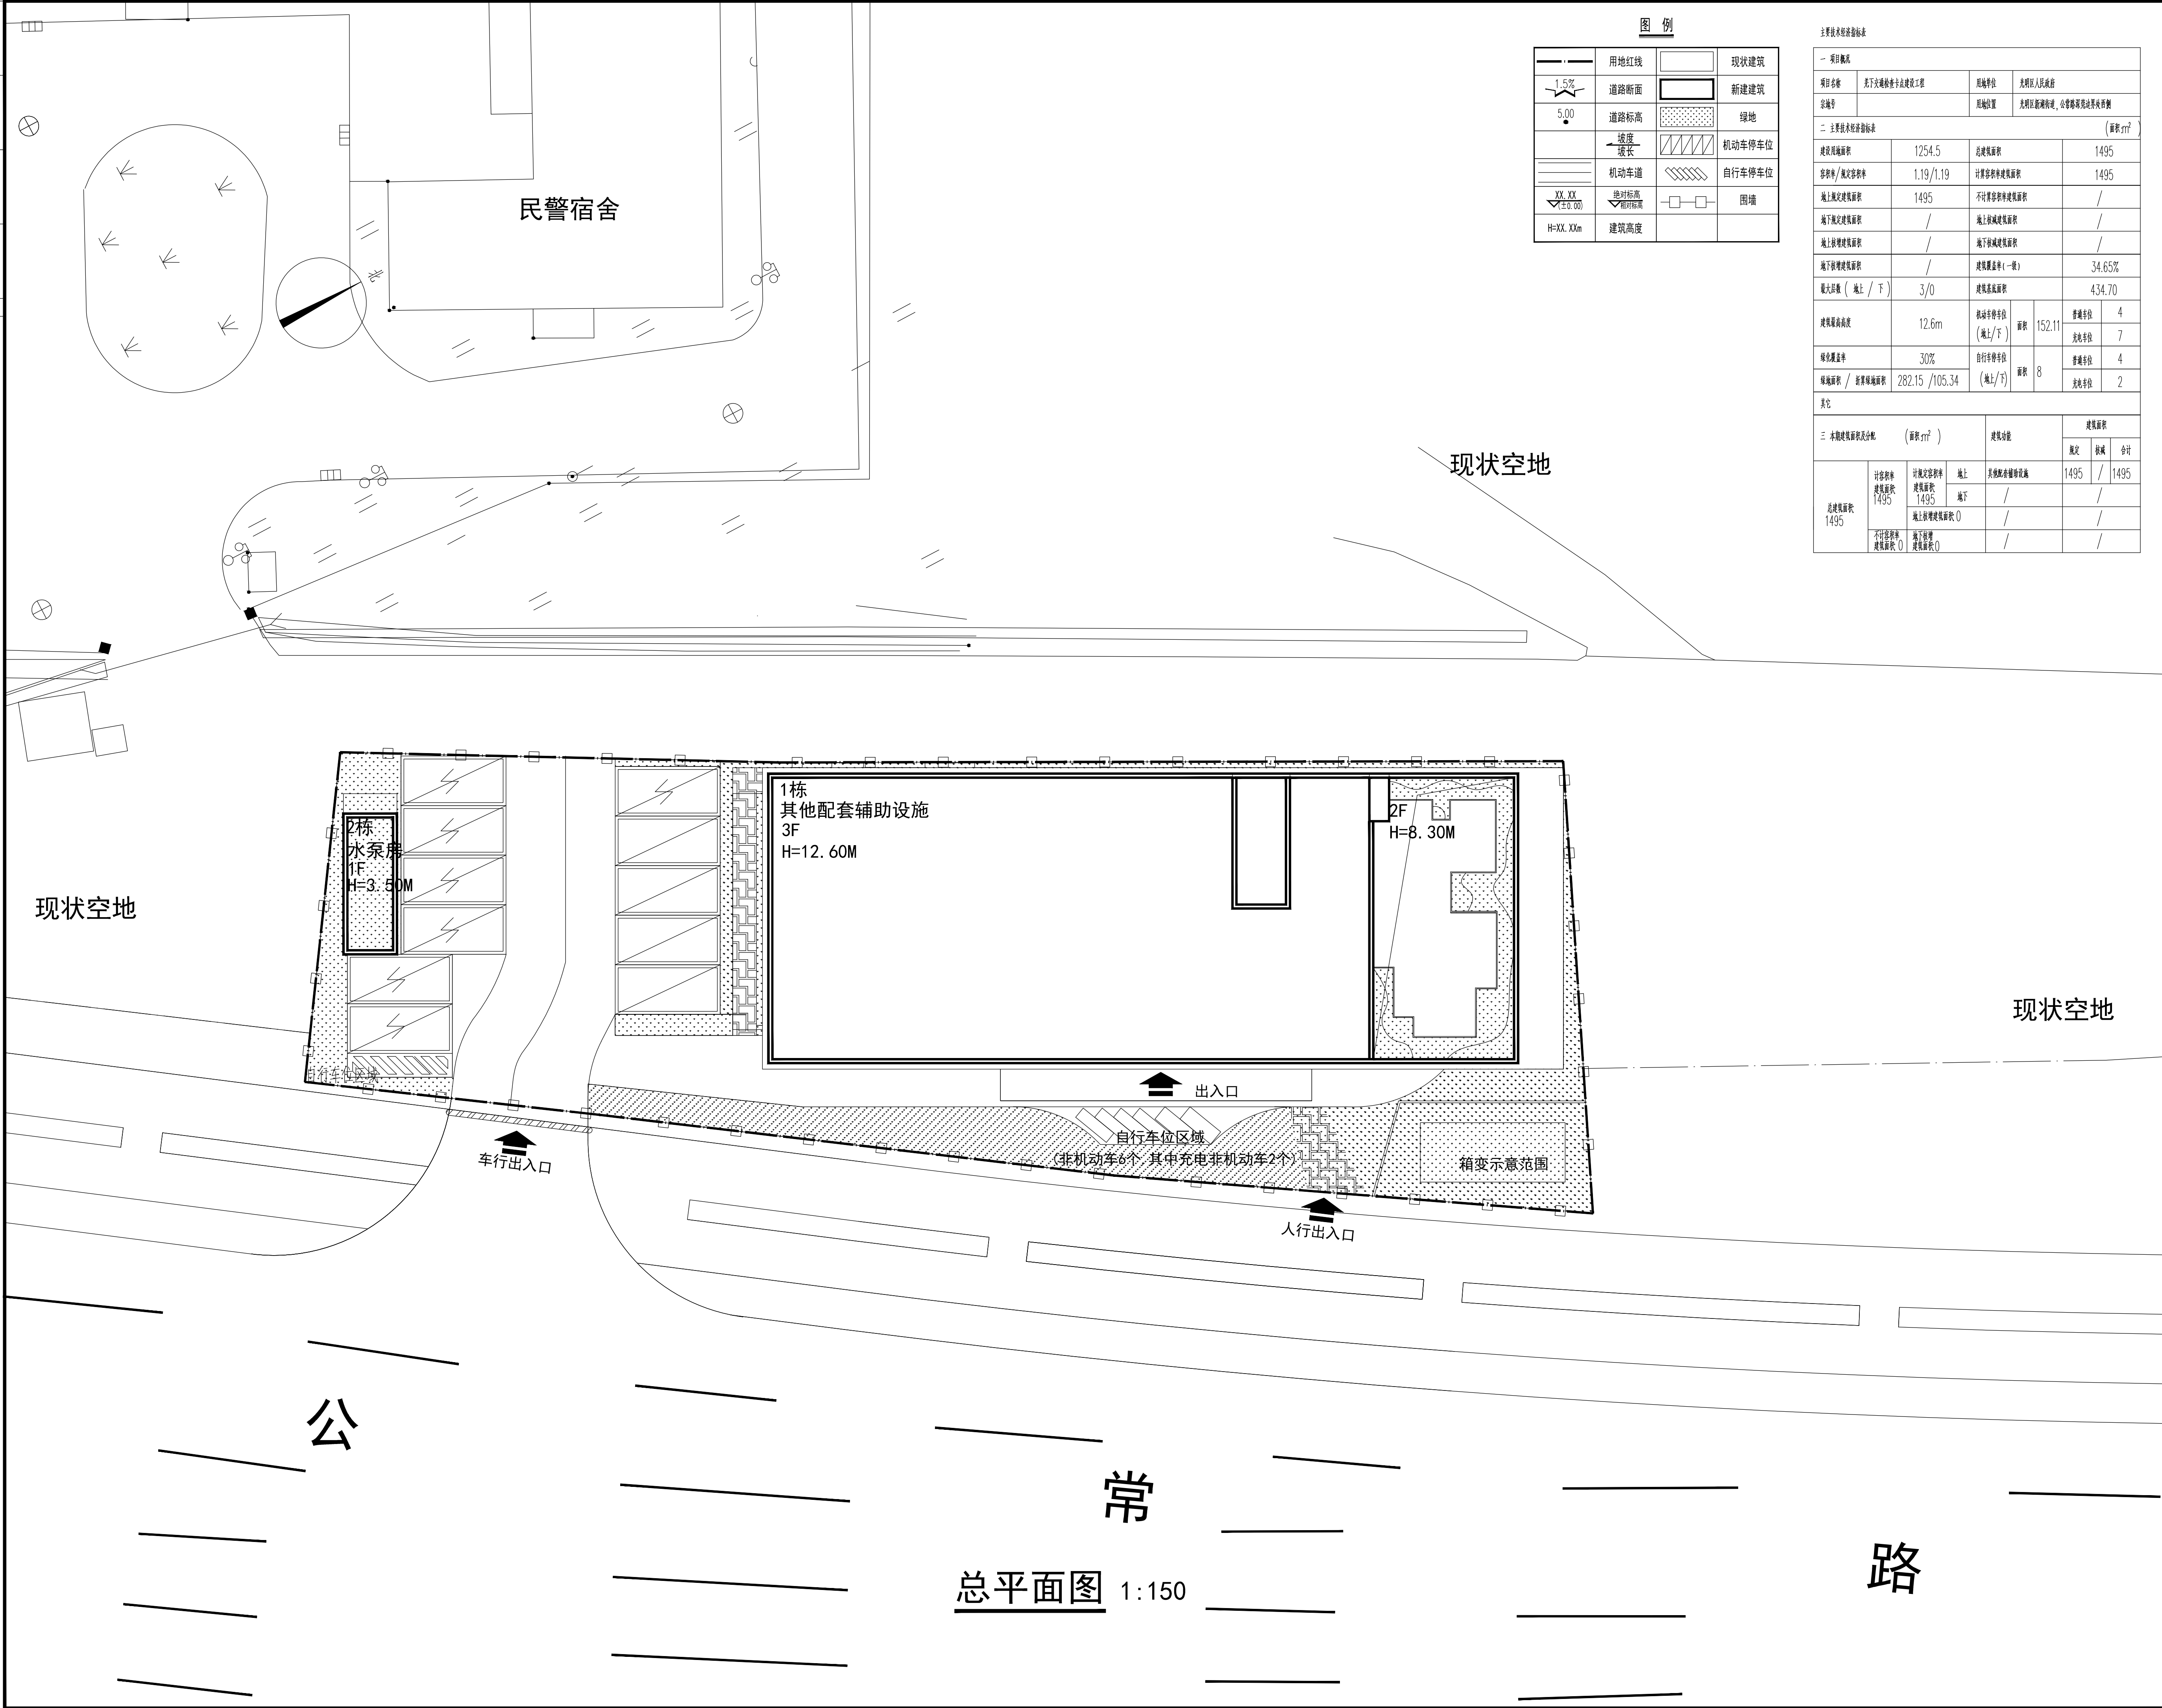


图 例			
	用地红线		现状建筑
	道路断面		新建建筑
	道路标高		绿地
	坡度		机动车停车位
	道路宽度		自行车停车位
	绝对标高		围墙
	建筑高度		

主要经济技术指标表			
一 项目概况			
项目名称	秀下交通检查卡点建设工程	建设单位	光明区人民政府
宗地号		用地位置	光明区新湖街道, 公学路东侧某处管理
二 主要经济技术指标表 (面积 m ²)			
建设规模面积	1254.5	总建筑面积	1495
容积率/建筑密度	1.19/1.19	计算容积率建筑面积	1495
地上总建筑面积	1495	不计容积率建筑面积	/
地下总建筑面积	/	地上附属建筑面积	/
地上附属建筑面积	/	地下附属建筑面积	/
地下附属建筑面积	/	建筑覆盖率(一、二)	34.65%
最大层数(地上/下)	3/0	建筑基底面积	434.70
建筑层数	12.6m	机动车停车位(地上/下)	面积 152.11
绿地覆盖率	30%	自行车停车位(地上/下)	面积 8
绿地面积/计算绿地面积	282.15/105.34	其他	
三 本期建设面积及分配 (面积 m ²)			
总建筑面积 1495	计容积率建筑面积 1495	地上	其他附属建筑等面积
	计容积率建筑面积 1495	地下	
	地上附属建筑面积 0		
	地下附属建筑面积 0		

注册章

工程设计图专用章

说 明：
DESCRIPTIONS

版本号 REV.	修改时间 DATE	备注 REMARK

表中 所围为当前版本，此前版本作废

审 定 APPROVED BY	钱晓群	
审 核 EXAMINED BY	喻文学	
项目负责 CAPTAIN	喻文学	
专业负责 CHIEF ENGL	吴羽生	
校 对 CHECKED BY	薛琨邻	
设 计 DESIGNED BY	吴羽生	

建设单位： CLIENT	深圳市光明区建筑工务署		
工程名称： PROJECT	秀下交通检查卡点建设工程		
子项目名称： SUB-PROJECT			
图 名： TITLE	总平面图		
设计号 DESIGN No.	WYSJJ-2023013	专 业 DISCIPLINE	建筑
图 框 BLOCK TITLE	A1	比 例 SCALE	1:150
版 次 EDITION No.	第一版	日 期 DATE	
设计阶段 JOB STAGE	方案设计	图 号 DRAWING No.	JS-B-01

深圳市物业国际建筑设计有限公司
SHENZHEN PROPERTY INTERNATIONAL HUYE CONSTRUCTION DESIGN CO.,LTD

甲级工程设计证书编号 A144004229