
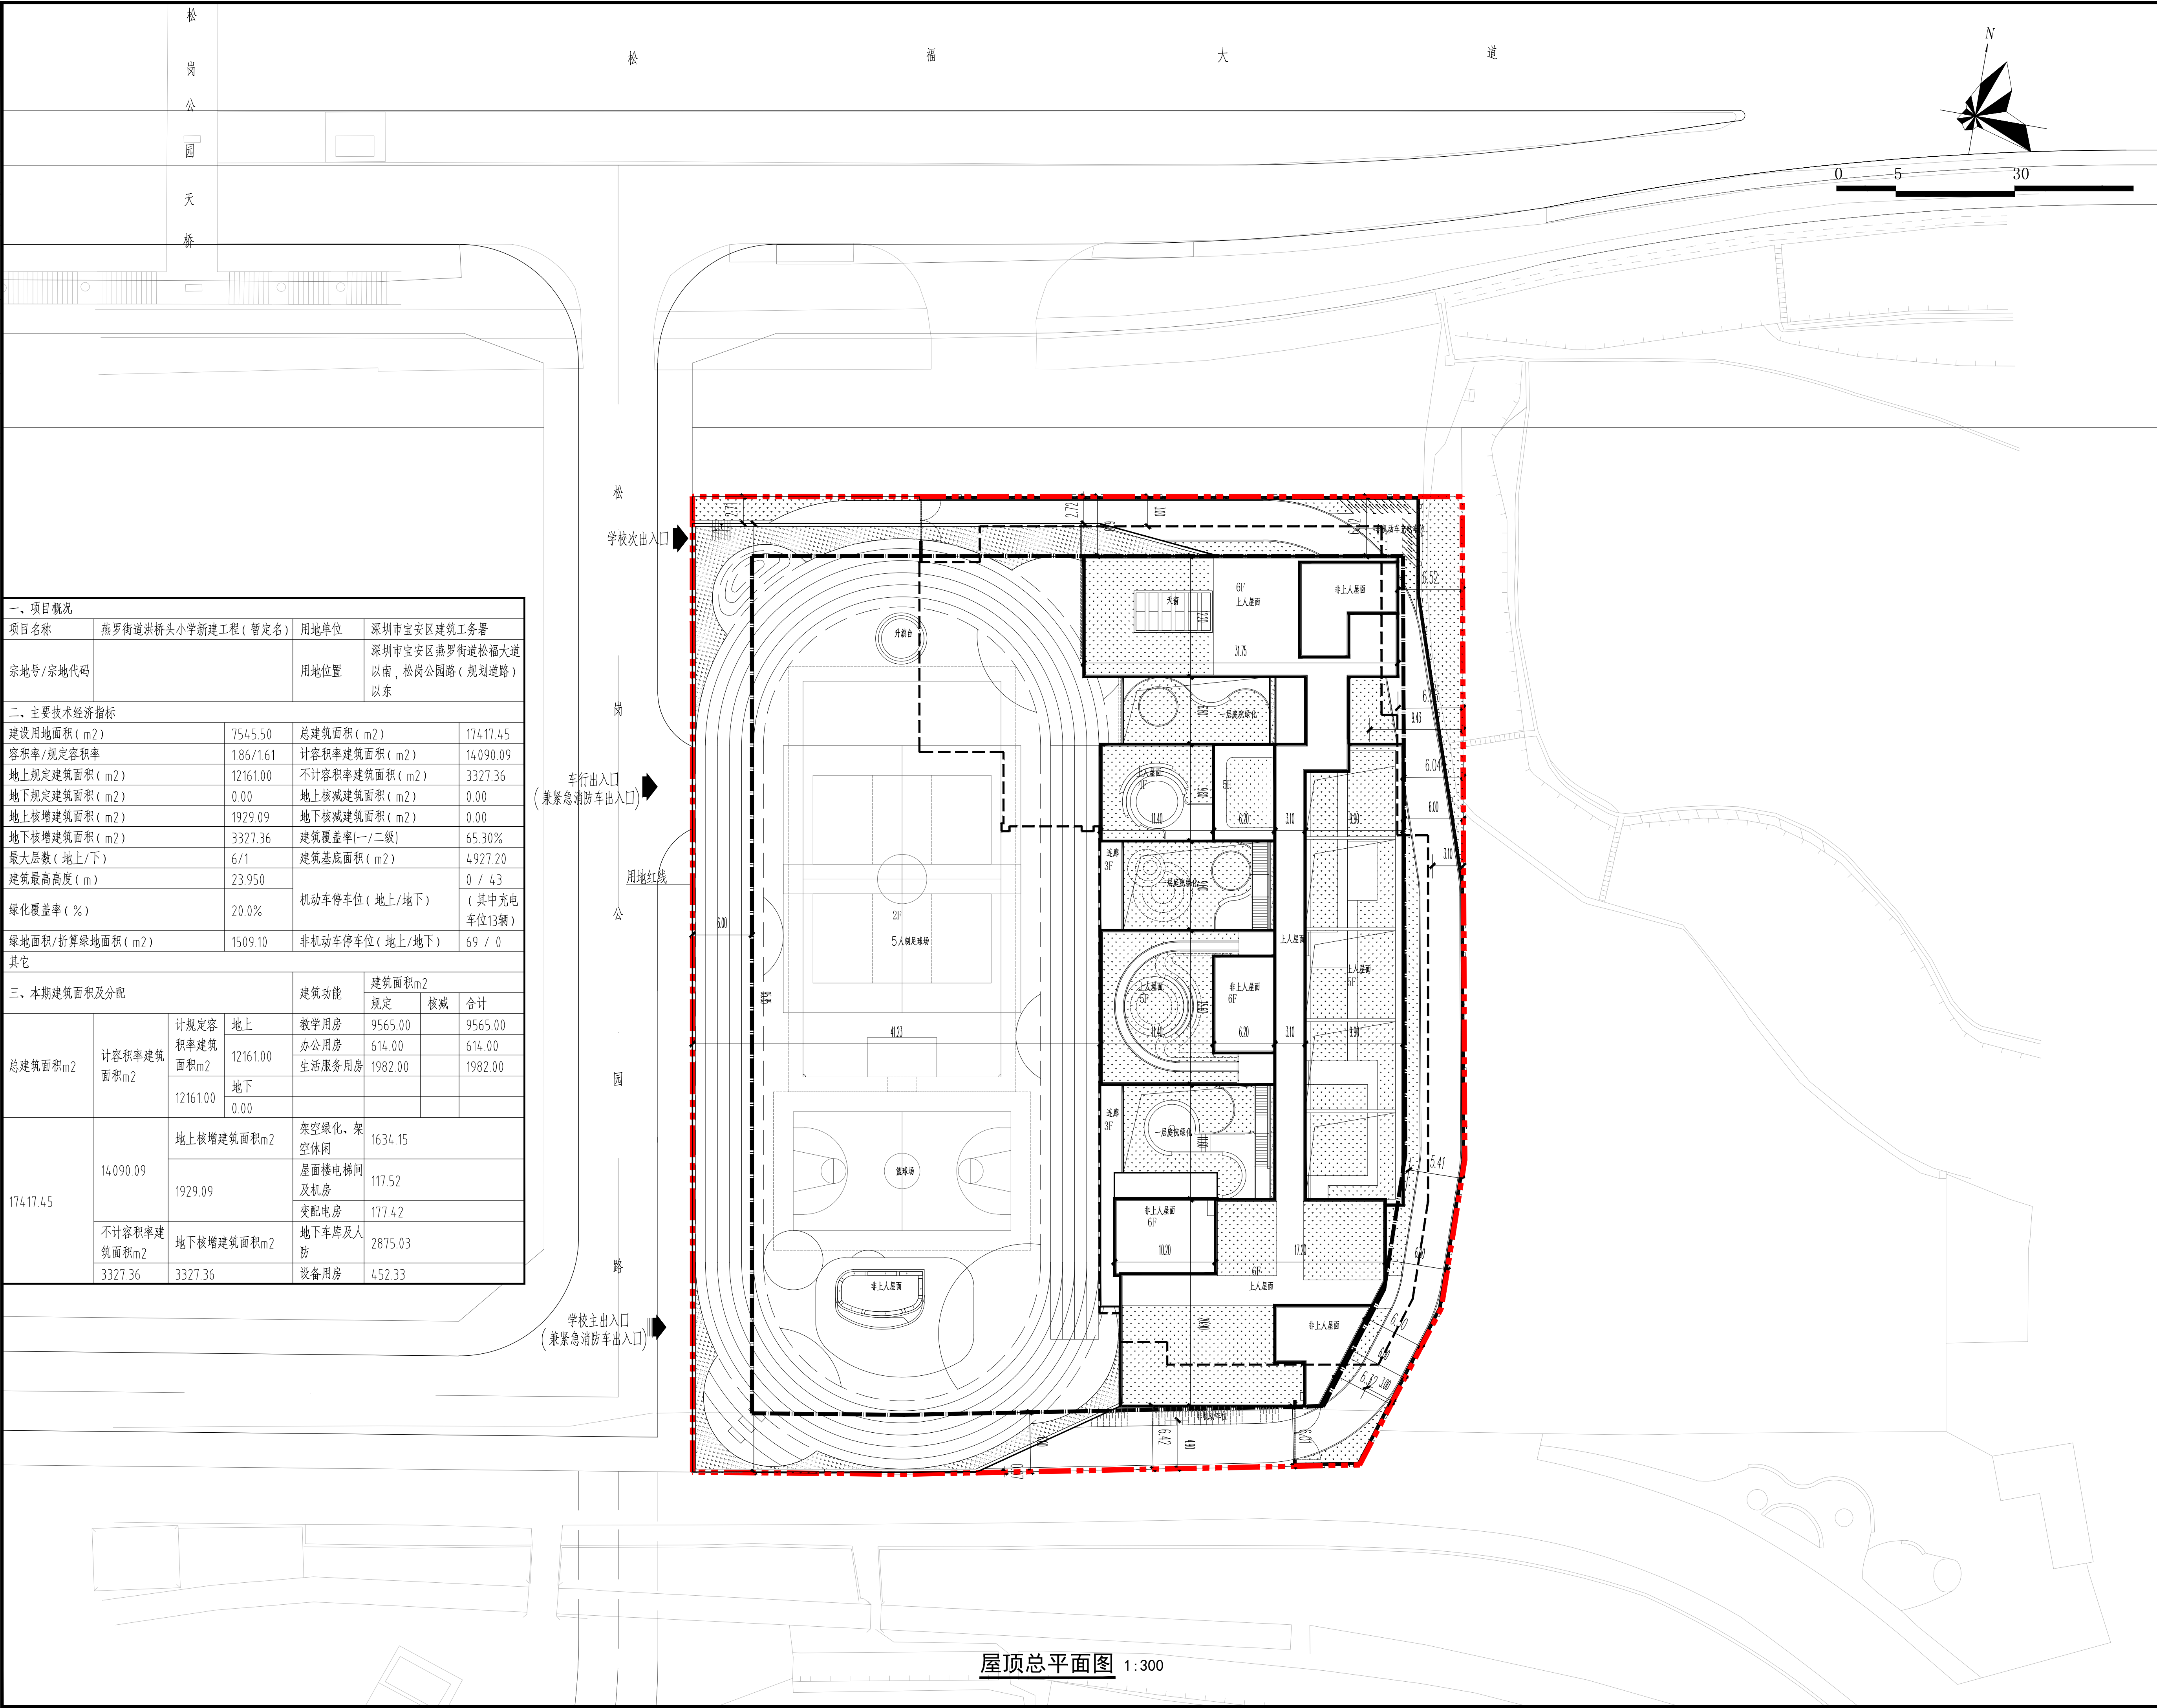
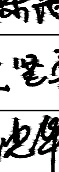
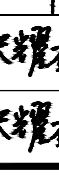
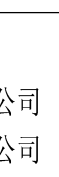


建筑	电气	
结构	智能化	
给排水	景观	
暖通	其他	

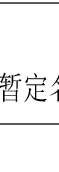

 中建科工集团有限公司 CHINA CONSTRUCTION SCIENCE AND INDUSTRY CORPORATION LTD. 设计资质等级: 甲级 DESIGN GRADE: CLASS A 证书号 (CERTIFICATE NUMBER): A142000999			
院出图章 (图纸未加盖出图专用章时无效)			
注册执业章 (图纸未加盖出图专用章时无效)			
索引图			
说明			
修改记录			
版次	修改日期	修改原因	
审 定	吴 双		
审 核	崔学东		
项目负责	陈浩		
专业负责	黄坚勇		
校 对	吴忠华		
设 计	张耀龙		
制 图	张耀龙		
建设单位 深圳市宝安区建筑工务署			
工程总承包单位  中建科工集团有限公司 中建科工发展有限公司			
工程名称 燕罗街道洪桥头小学新建工程 (暂定名)			
子项-单体名称			
图 名 屋顶总平面图			
合同号			
版次	V1.0	日期	2025.08
图则	建施	图号	AW-02-01