




修改前立面图

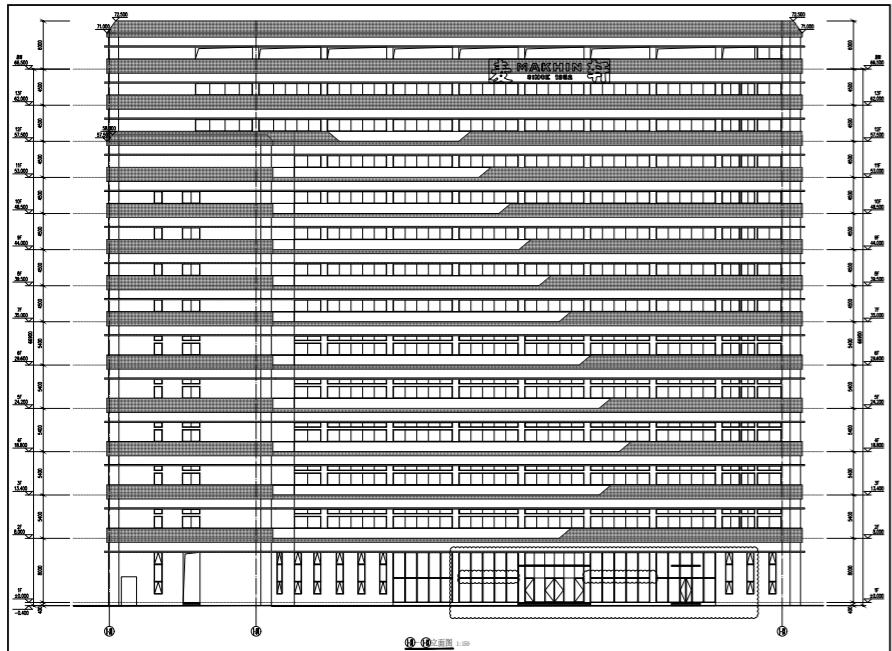


1 栋厂房南立面

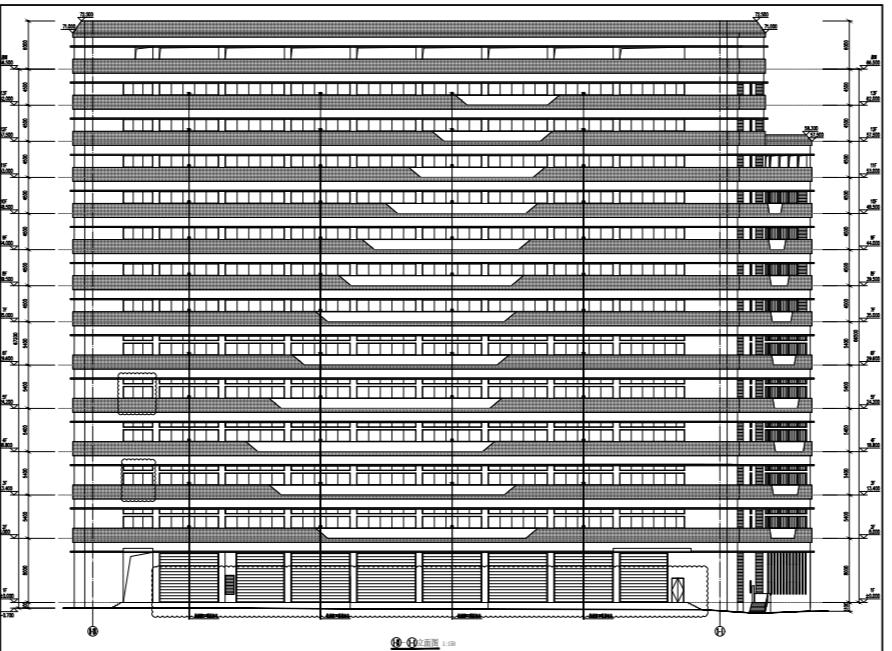


1 栋厂房北立面

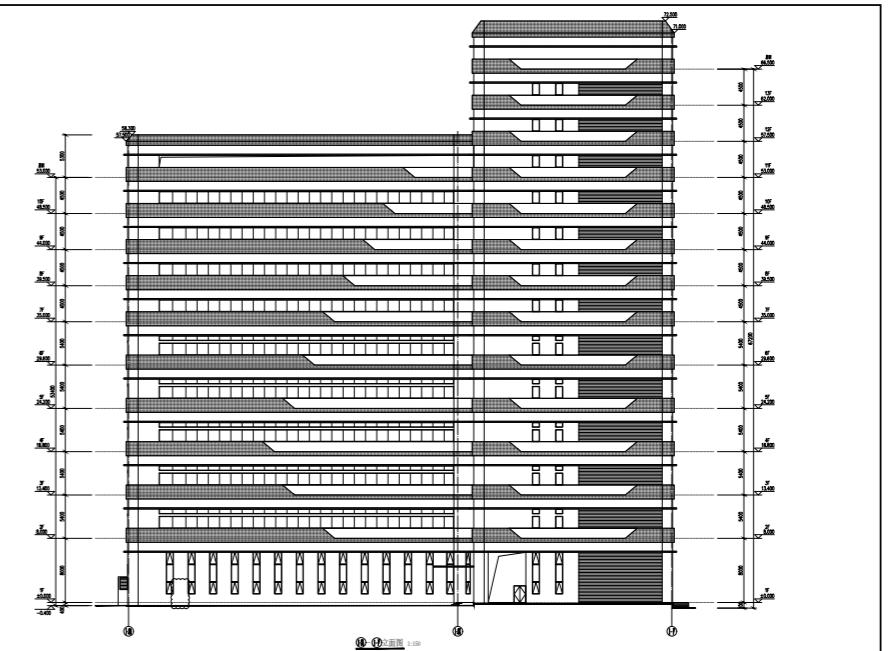


1 栋厂房东立面

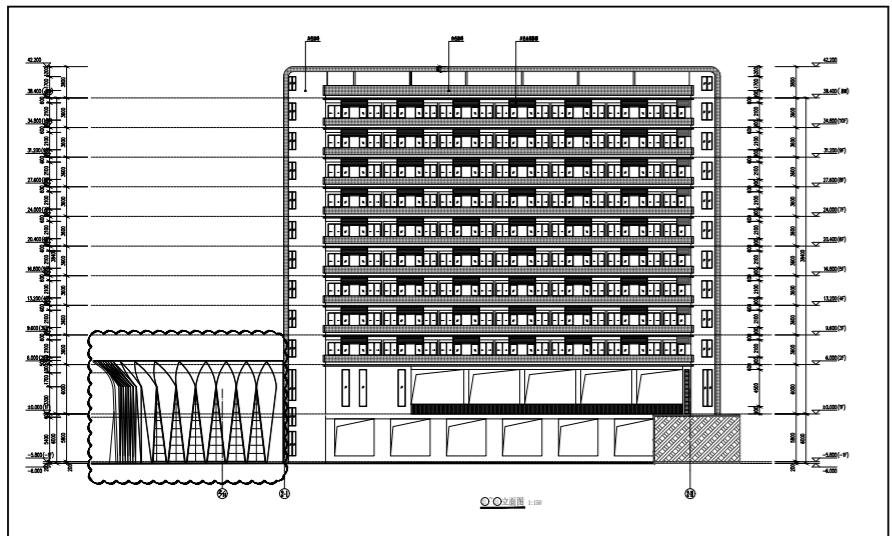


2 栋综合楼东立面

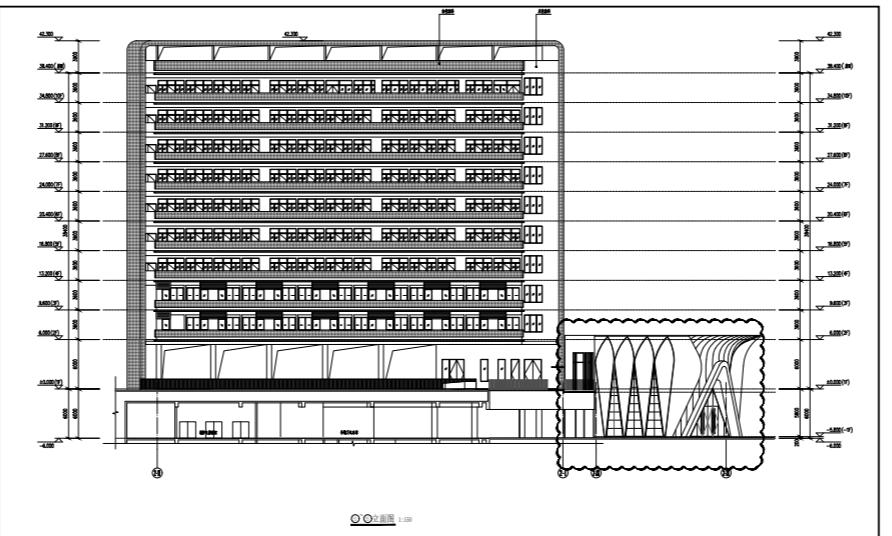


2 栋综合楼西立面

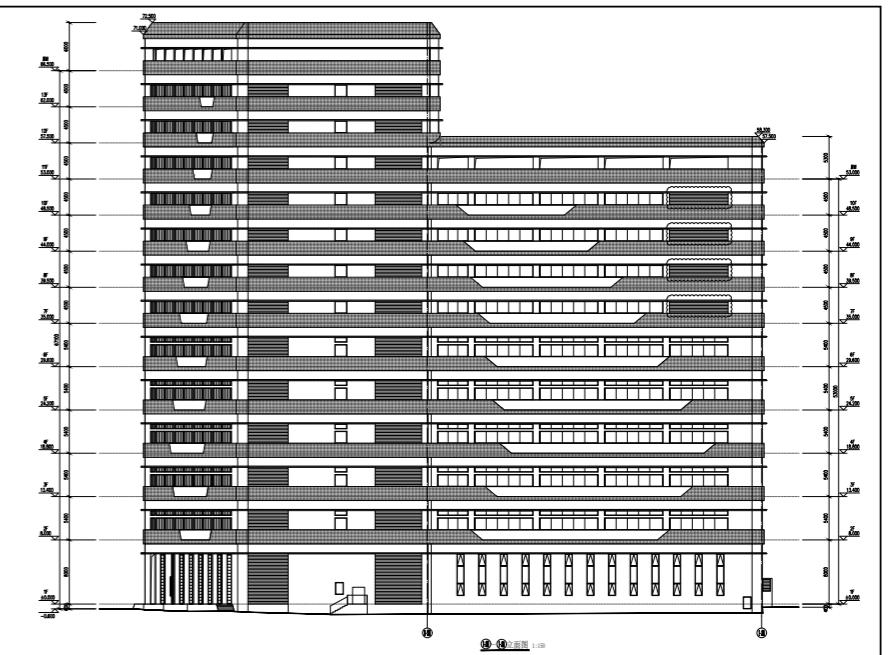

1 栋厂房西立面

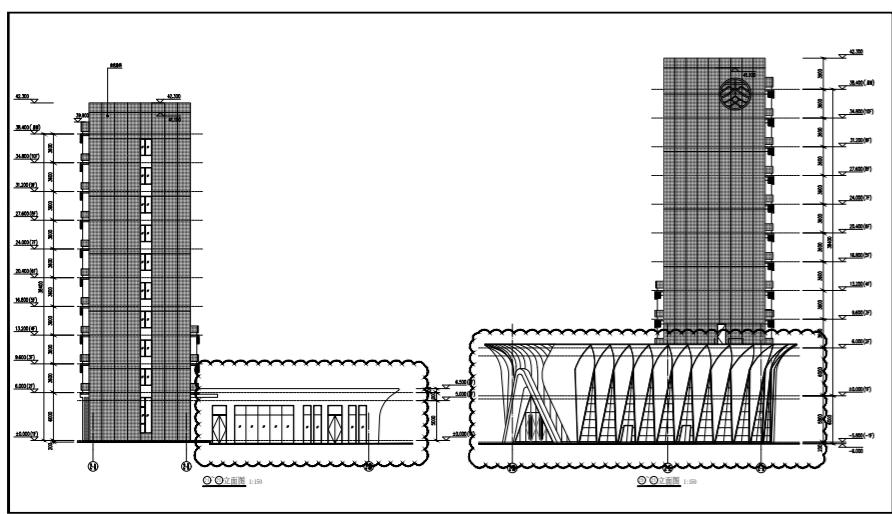

2 栋综合楼北立面

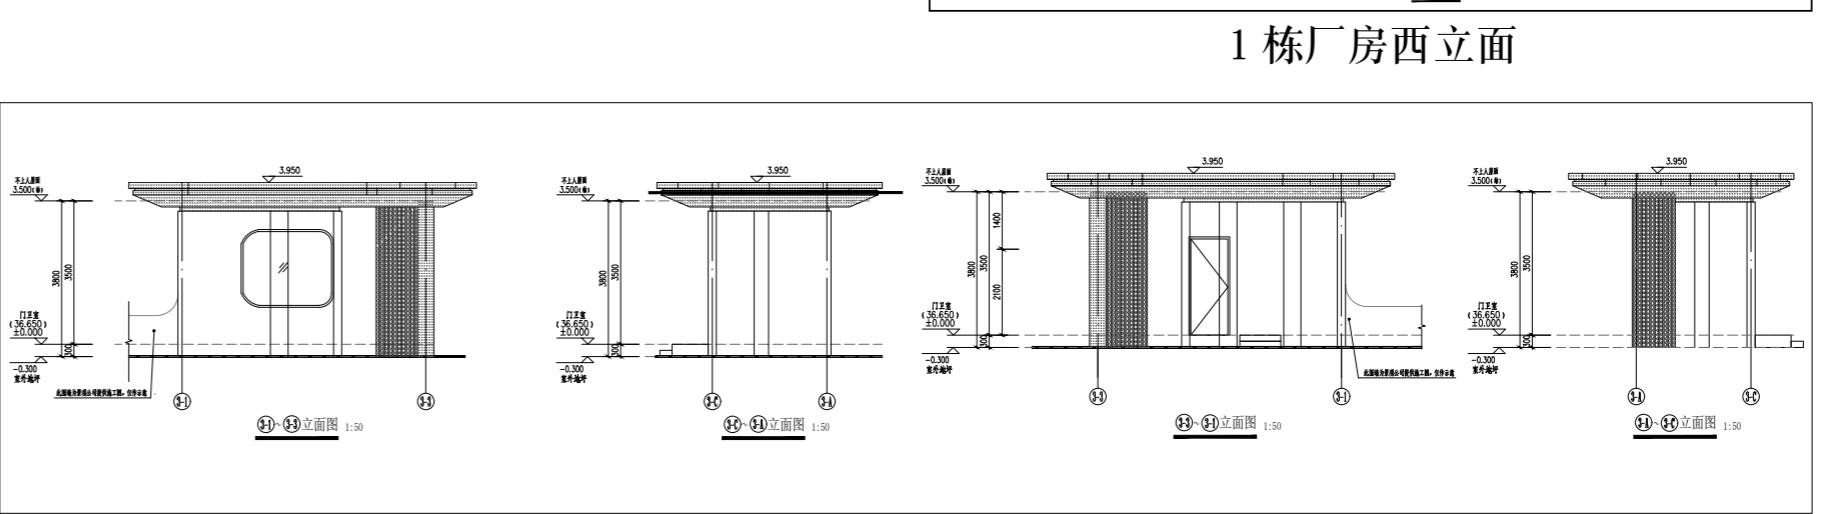

2 栋综合楼南立面

3 栋门卫室南立面

3 栋门卫室东立面

3 栋门卫室北立面

3 栋门卫室西立面

会签 COORDINATION	
建筑 ARCH.	强电 ELEC.
结构 STRUCT.	弱电 AUTOMATION
给排水 PLUMBING	燃气 GAS
采暖通风 HVAC	总图 SITE
附注 DESCRIPTIONS	
人防工程设计自审小组专用章	
防火设计自审小组专用章	
注易章	
工程设计出图专用章	
总平面位置示意图	
注：本套图纸需经国家有关部门批准方可施工	
审定 APPROVED BY	罗展帆
项目负责 CAPTAIN	罗展帆
审核 EXAMINED BY	罗展帆
专业负责 CHIEF ENG.	罗展帆
校对 CHECKED BY	阙莲
设计 DESIGNED BY	唐刚
制图 DRAWN BY	欧阳泽
建设单位 CLIENT 深圳市深汕特别合作区麦纤食品有限公司	
工程名称 PROJECT 麦纤食品工厂	
子项名称 MEMBR PROJECT 1栋厂房 2栋综合楼 门卫室	
图名 TITLE 修改前平面图、立面图	
图别 DRAWING TYPE 建施	图号 DRAWING No.
版次 EDITION No. 2	日期 DATE 2025.03
设计文号 CONTRACT No. 202109002	
EXPLAINER 深圳市城建工程设计有限公司 SHENZHEN ARCHITECTURE & URBANISM DESIGN CO.	
国家甲级工程设计证书编号：A144019635 NATIONAL ARCHITECTURAL DESIGN LICENSE No.A144019635	