


荣 辉 路(规划路)

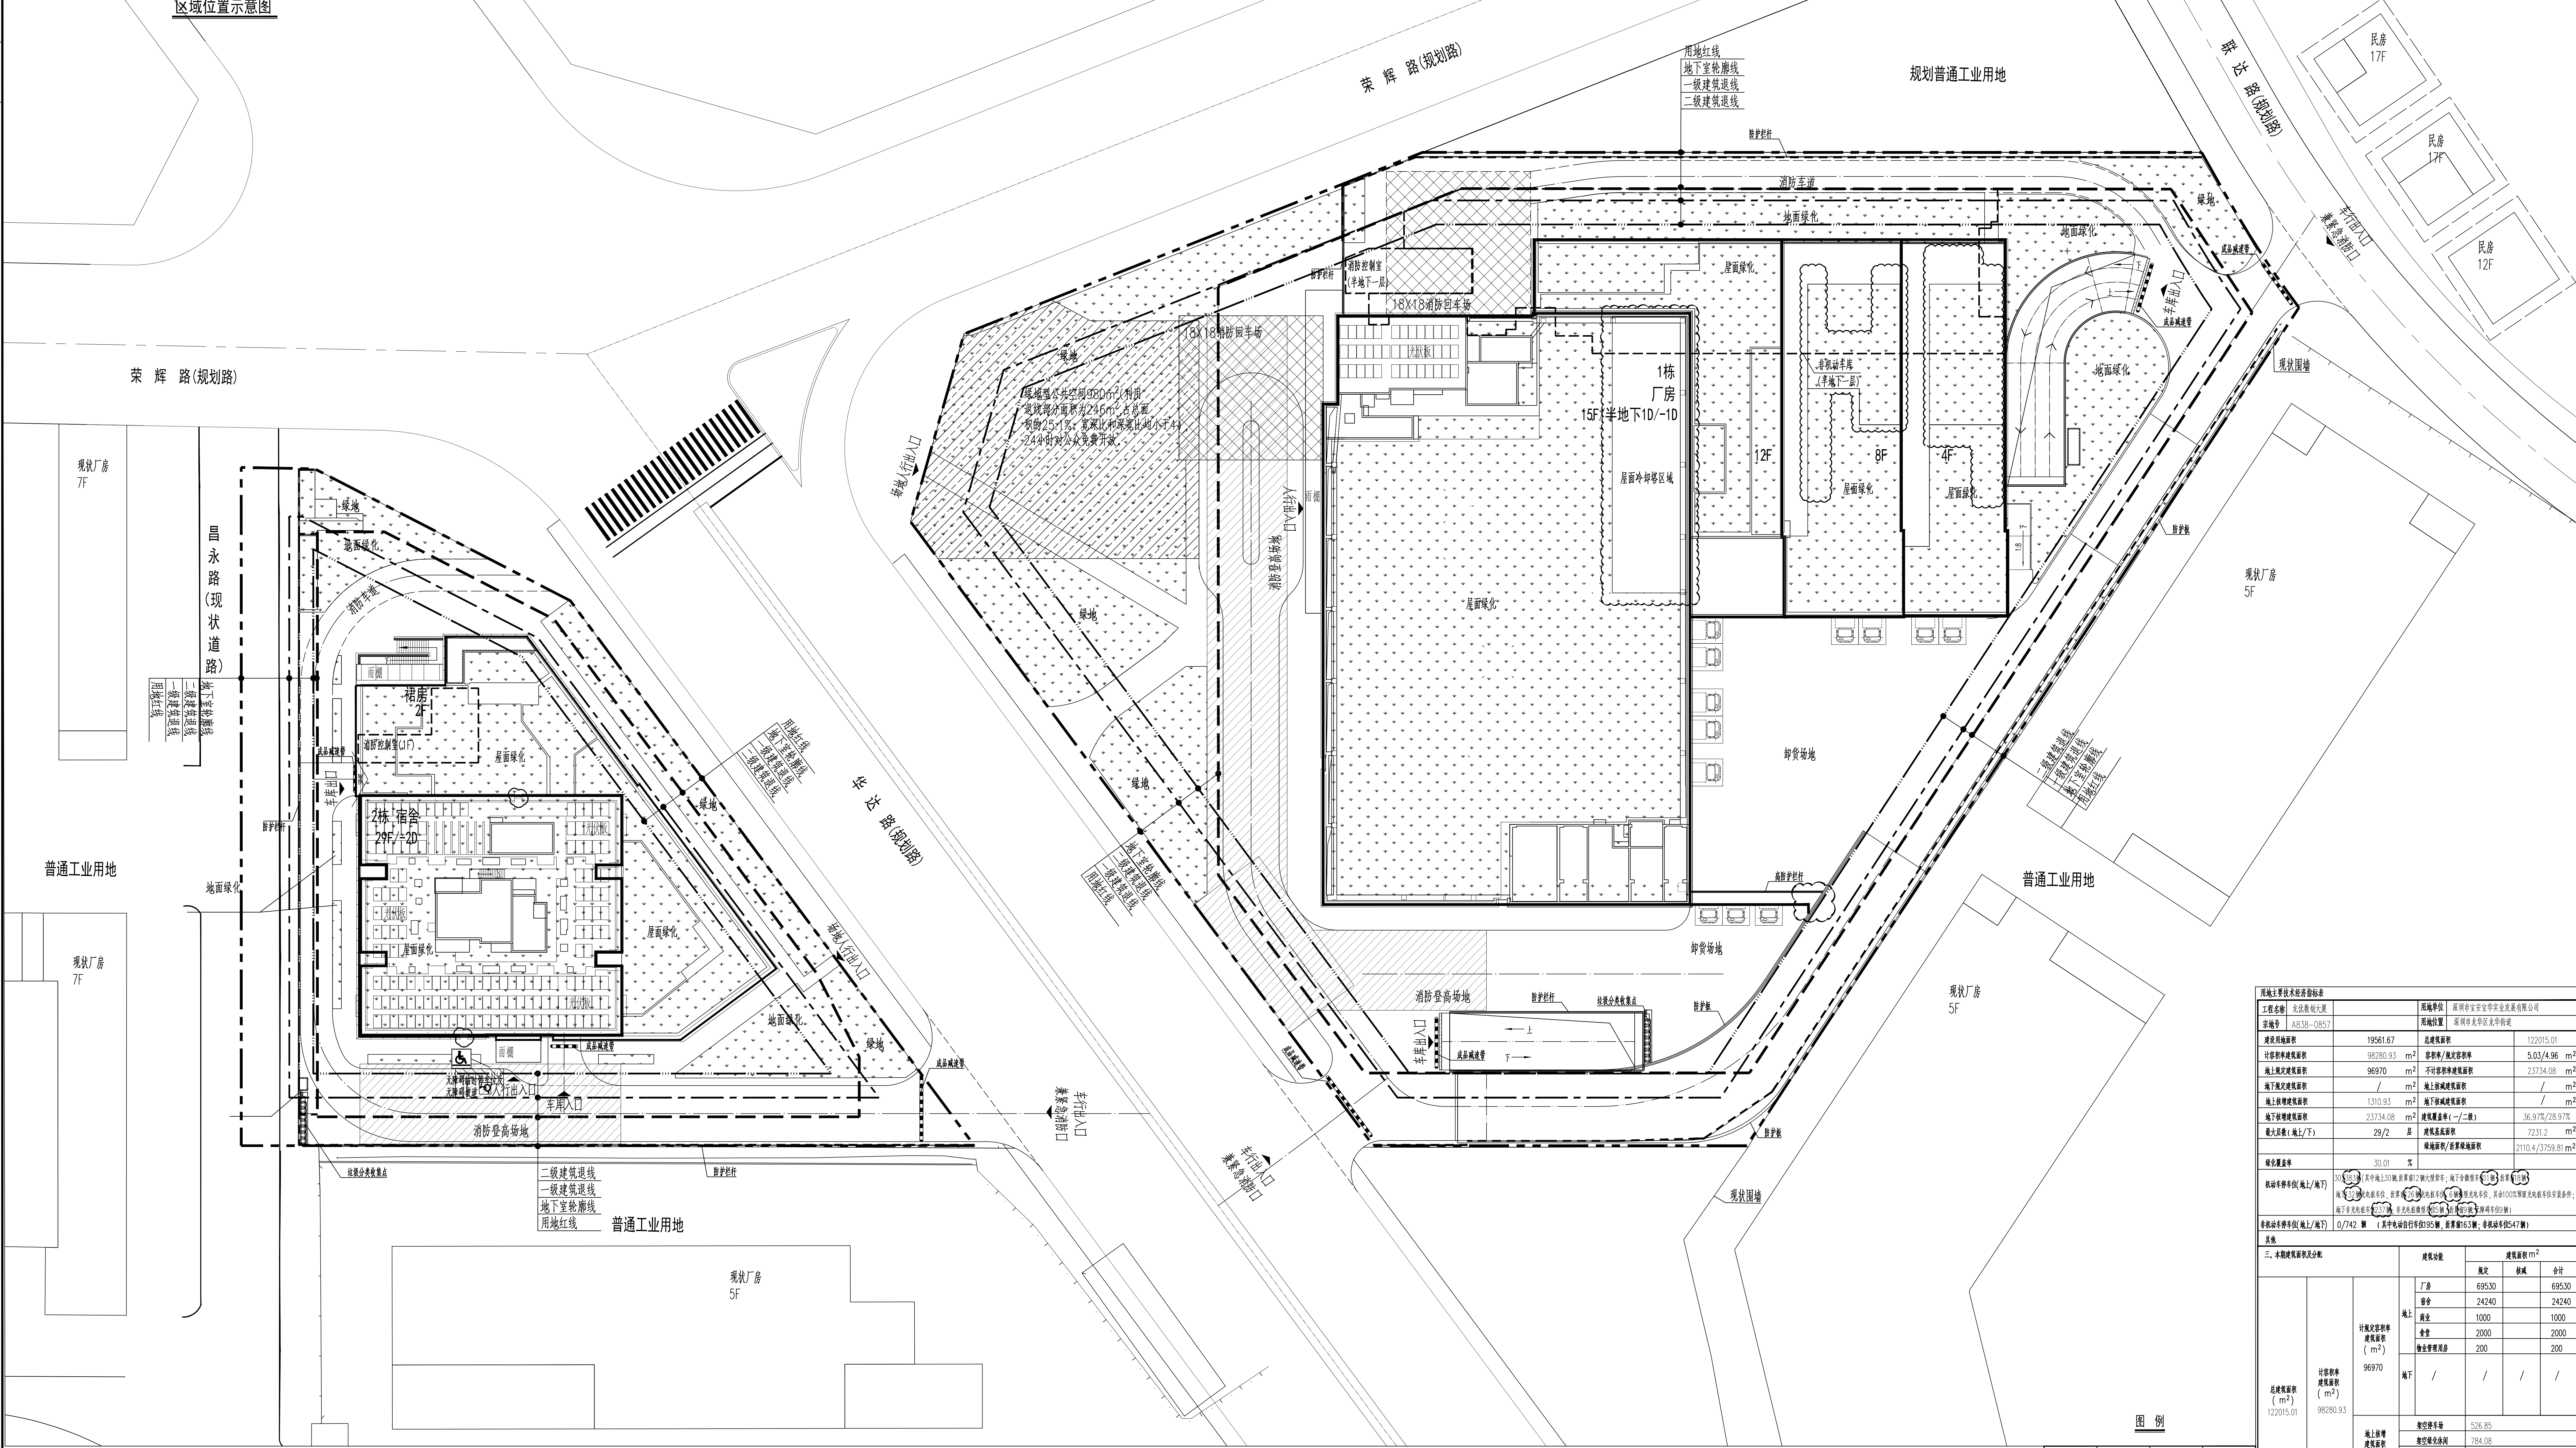

|                                                                                       |        |                                                                                       |          |
|---------------------------------------------------------------------------------------|--------|---------------------------------------------------------------------------------------|----------|
|  | 用地红线   |  | 现状建筑     |
|  | 一级建筑退线 |  | 新建建筑     |
|  | 二级建筑退线 |  |          |
|  | 地下室轮廓线 |  | 绿化       |
|  | 机动车道   |  | 挡土墙      |
|  | 消防登高场地 |  | 18t消防回车场 |

[illegible]

| 版本 Revision |                     |
|-------------|---------------------|
| 版本<br>Rev.  | 修订内容<br>Description |
|             |                     |
|             |                     |
|             |                     |

|                |   |
|----------------|---|
| 審定<br>Examined | 校 |
|----------------|---|

|                           |    |
|---------------------------|----|
| 项目负责<br>Project Principal | 罗健 |
| 专业负责                      |    |

|                |   |
|----------------|---|
| 设计             | 赵 |
| Design Checked |   |
| 设计             | 李 |

|             |   |
|-------------|---|
| Drawn       | 子 |
| 建设单位 Client |   |

|      |               |
|------|---------------|
| 工程名称 | Project Title |
| 卡代勒  |               |



M. J. Griffin

|     |         |    |    |    |
|-----|---------|----|----|----|
| 子集日 | 01/01/1 | NO | 即日 | NO |
|-----|---------|----|----|----|

|    |            |        |
|----|------------|--------|
| 图别 | DWG. Style | 图号 Rev |
| 总施 |            | A      |

**CAR**


SHENZHEN CAPOL INTERNATIONAL