


设计说明:	
1. 本工程高程为56黄海基准高程, 坐标系统采用2000国家大地坐标系。	
2. 本工程设计标高(±0.00)相当于绝对标高为5.480m。	
3. 该设计外广场标高绝对标高为5.00m。	
4. 图中标注坐标, 建筑物指外墙及屋檐, 红线指用地红线折点坐标, 道路指道路中心线交点及转折处坐标。	
5. 图中标注距离, 建筑物指外墙皮, 道路指道路内缘。	
6. 图中标注坐标, 标高, 曲线半径均为米为单位。	
7. 室外广场排水坡度除注明者外, 其余均为0.5%。	
8. 本项目道路同边道路相接时, 道路标高可根据实际情况作适当调整。	
9. 道路开口位置以规划部门批复的为准。	
10. 图中IF表示: 地上建筑层数 H=XXX表示建筑高度。	
11. 本工程场地景观布置、围墙、场地坡向仅为示意图, 其具体图纸另由专业园林、景观公司设计。	

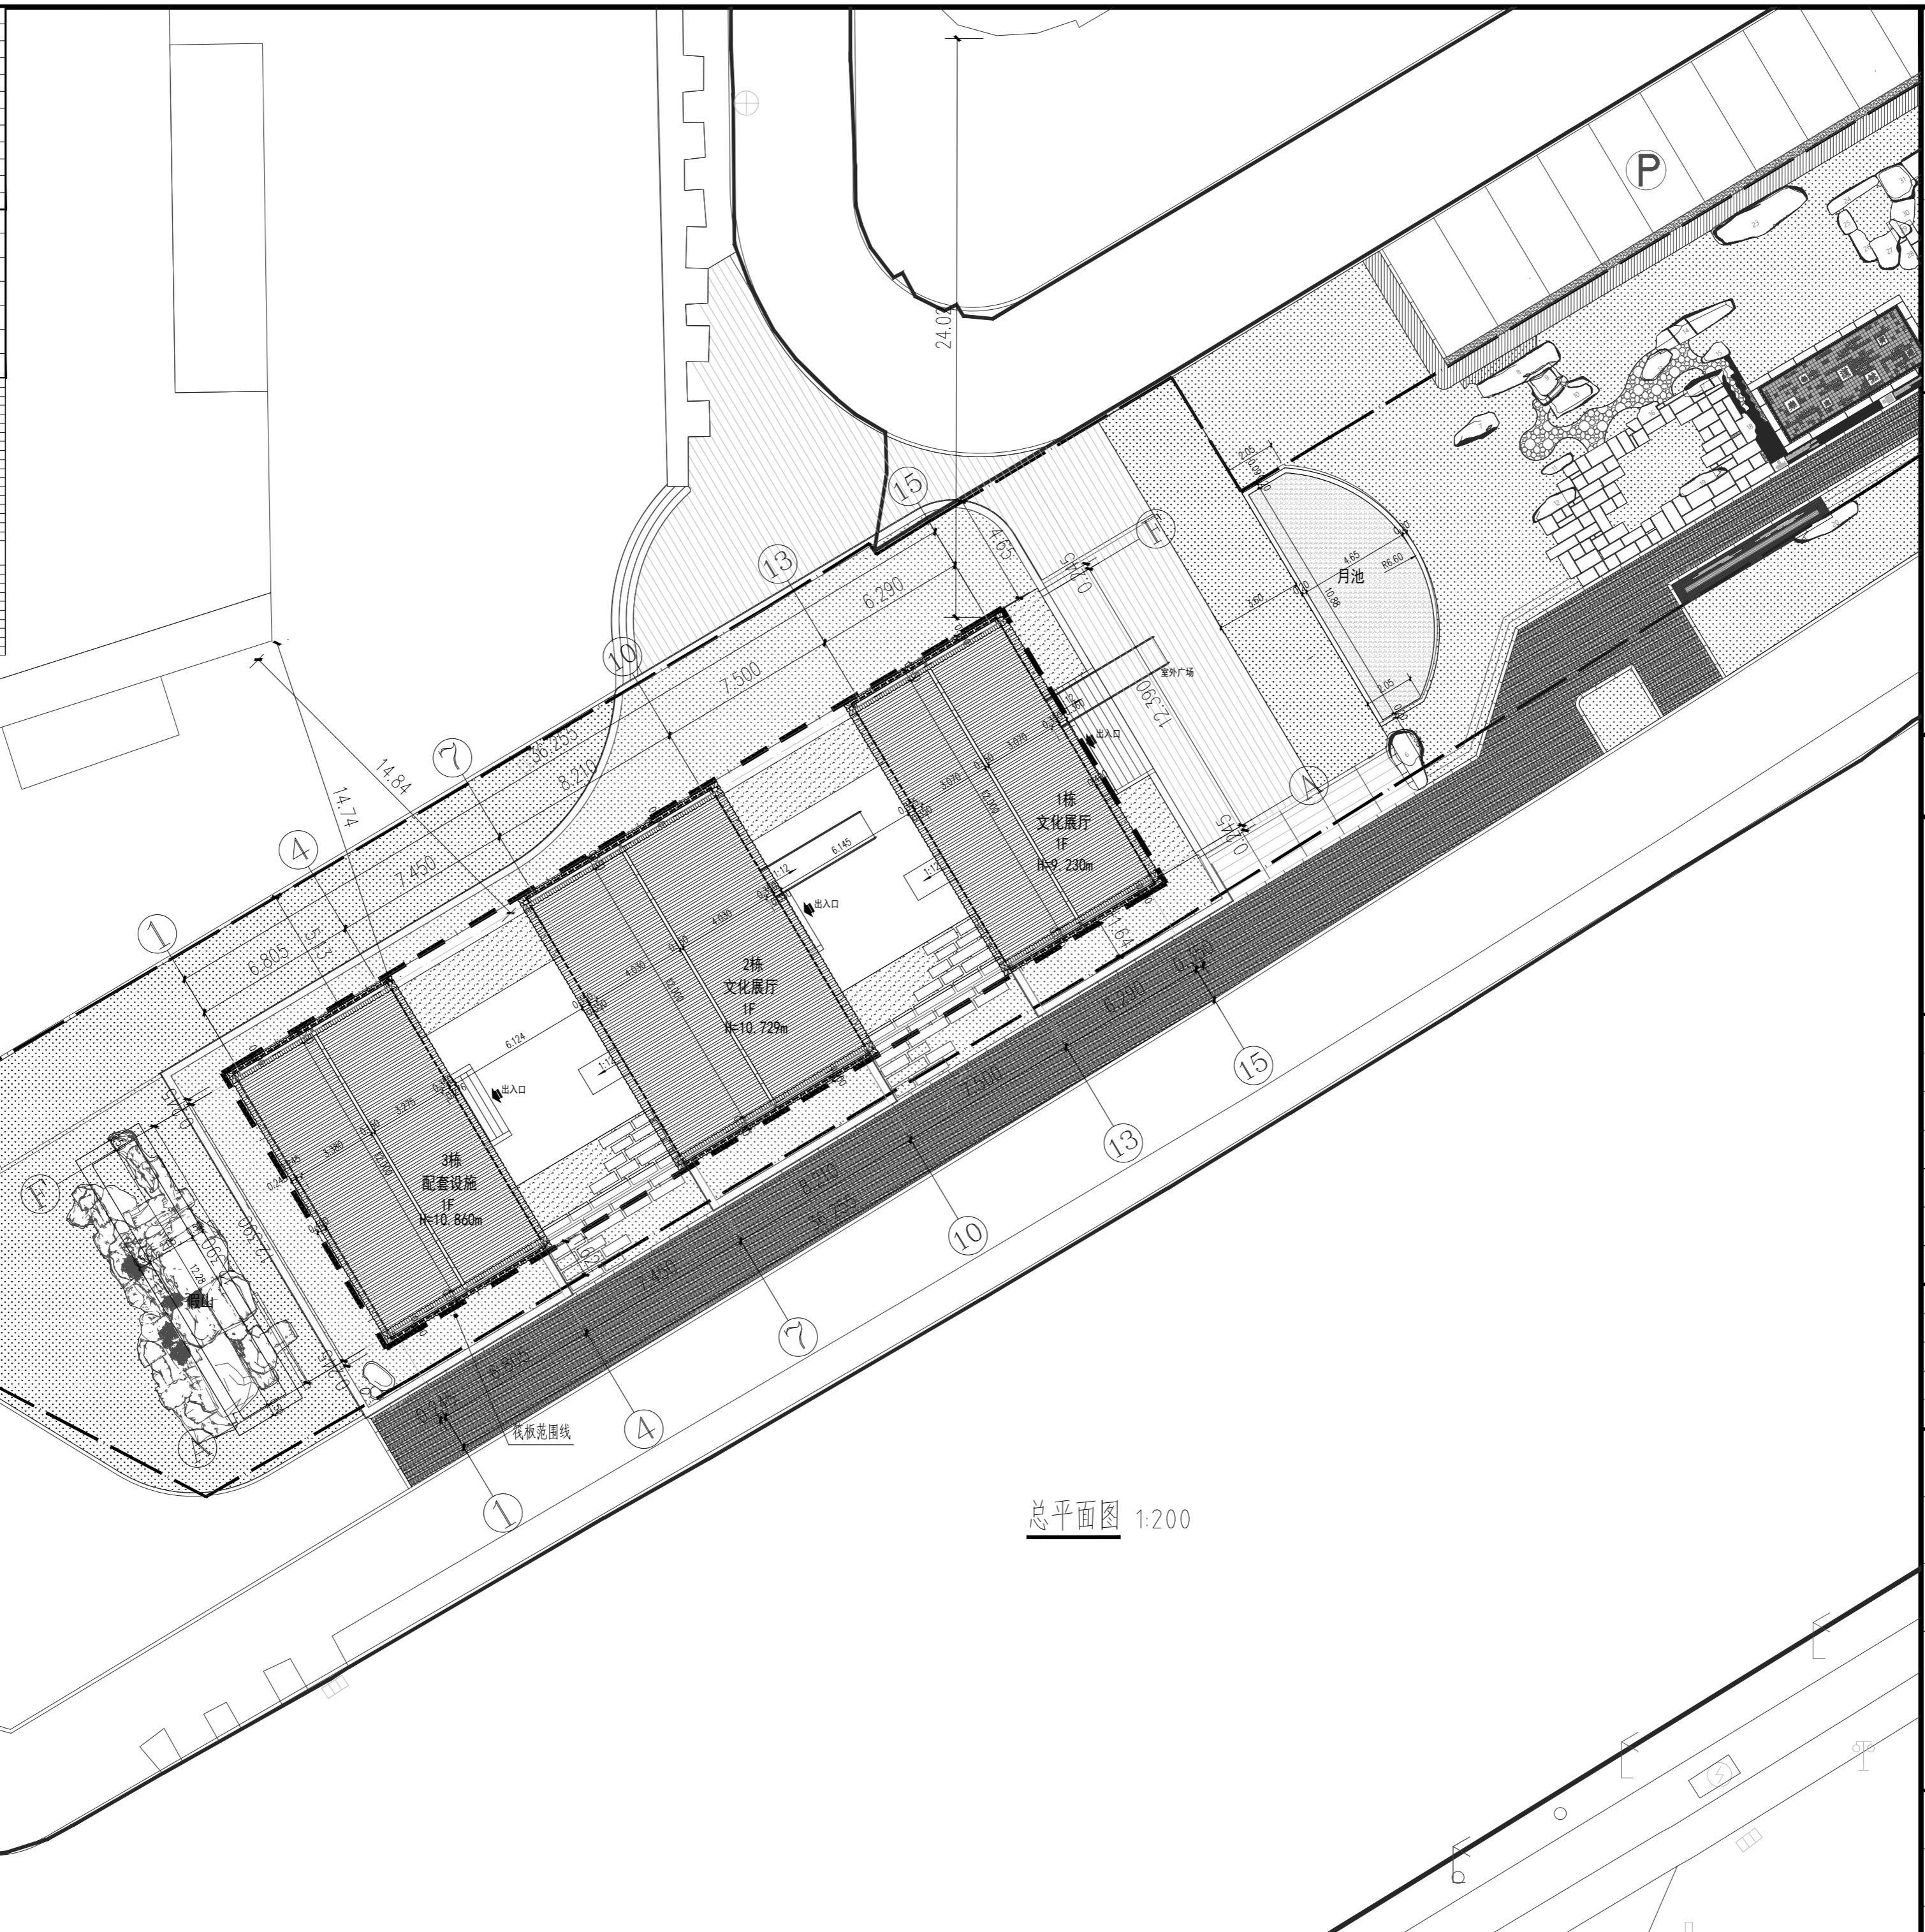

注册章															
工程设计出图专用章															
总平面位置示意图															
注: 1. 图纸未经过施工图审查机构审查合格且未盖有效施工图审查合格章的, 不得用于施工。2. 图纸版权属设计单位所有, 未经许可, 外人及外单位不得翻印复制作为其他工程之用。															
广东宏图建筑设计有限公司 Guangdong Hongtu architectural Design Co., Ltd.															
<p>• 工程设计资质甲级证书号: A244073214 • 城乡规划编制资质乙级证书号: [粤]城规编(142020)号 • 文物保护工程勘察设计资质乙级证书号: 文物设乙字0202SJ013</p> <table border="1" style="width: 100%; border-collapse: collapse;"> <tr><td>Examined 审定</td><td>叶万春</td></tr> <tr><td>Checked 审核</td><td>赖向农</td></tr> <tr><td>Project Principal 项目负责</td><td>胡葵</td></tr> <tr><td>Special Field in Charge 专业负责</td><td>胡葵</td></tr> <tr><td>Design Checked 校对</td><td>曾胜</td></tr> <tr><td>Design 设计</td><td>杨红才</td></tr> <tr><td>Drawn 绘图</td><td>杨红才</td></tr> </table>		Examined 审定	叶万春	Checked 审核	赖向农	Project Principal 项目负责	胡葵	Special Field in Charge 专业负责	胡葵	Design Checked 校对	曾胜	Design 设计	杨红才	Drawn 绘图	杨红才
Examined 审定	叶万春														
Checked 审核	赖向农														
Project Principal 项目负责	胡葵														
Special Field in Charge 专业负责	胡葵														
Design Checked 校对	曾胜														
Design 设计	杨红才														
Drawn 绘图	杨红才														
Counter Signature 会签															
总图	电气														
建筑	弱电														
结构	暖通														
给排水															
Client 建设单位															
深圳市水围实业股份有限公司															
Project Title 工程名称															
福田围村文化公园建设工程设计项目															
Sub-Title 项目名称															
Drawing title 图纸名称															
总平面图															
Sub-title NO. 项目号	DWG. STYLE 图别	DWG. NO. 图号													
	建筑	施工图													
		JS-00													
施工图审查批准书编号 NO.	VER. NO. 版号	Date 日期													
	第一版	2025.01													
Design NO. 设计号	2024-6-34	Scale 比例													
		1:100													