


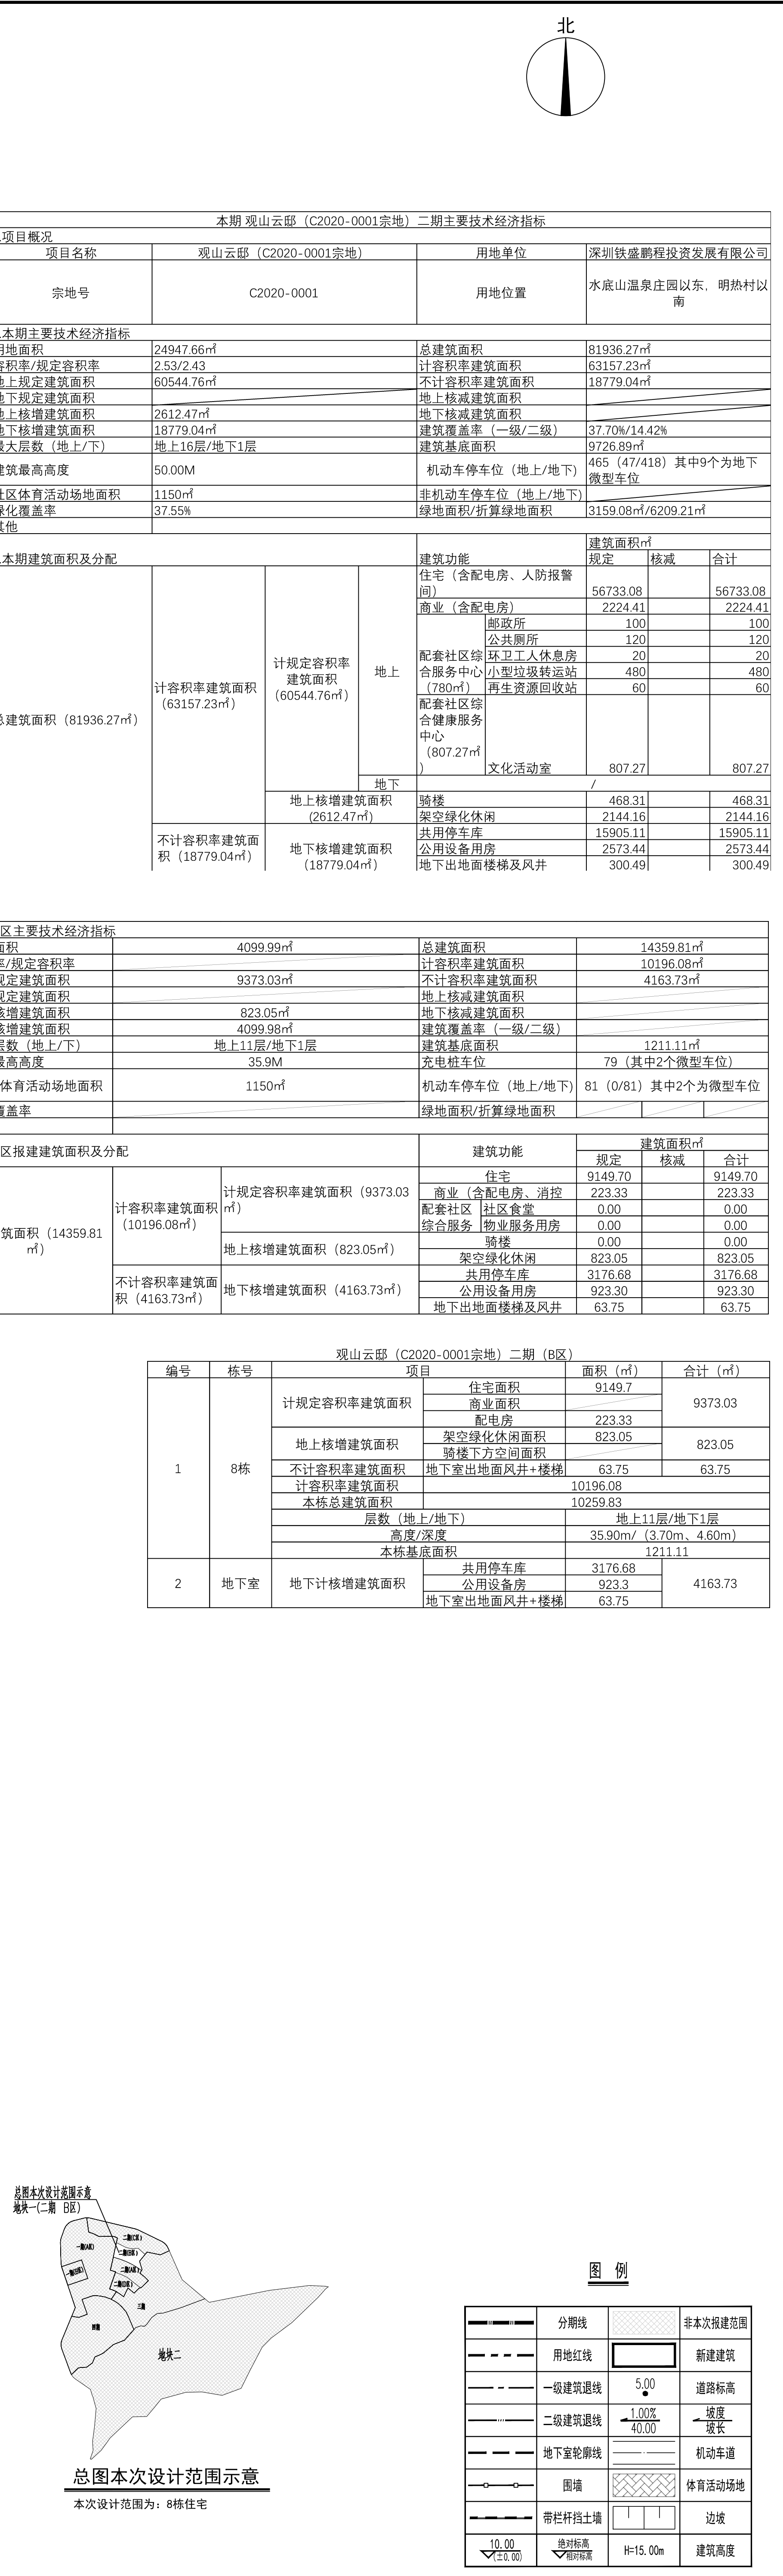

下开名称 Sub-title			
总图			
图纸名称 Drawing title			
屋顶总平面图			
子项号 Sub-title No	图号 DWG.No	人员编号 Air Ref. DWG. No	
Z	CS-001(总图)		
图例 DWG. Style	版本号 Ver.	日期 Date	
总概		2024.05	
工程编号 Design No	GC210873	比例 Scale	1:500